



**06** CORTE BANCADA  
ESCALA 1/10

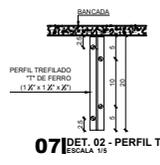


**07** DET. 02 - PERFIL T  
ESCALA 1/25

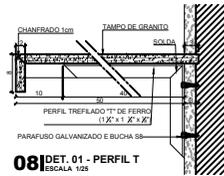


**08** DET. 01 - PERFIL T  
ESCALA 1/25




**09** PLANTA BAIXA - BANCADA DE GRANITO  
ESCALA 1/10

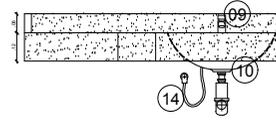


**10** VISTA FRONTAL - BANCADA DE GRANITO  
ESCALA 1/200

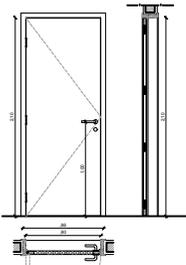


**11** ESQUADRIA P2 e P8  
ESCALA 1/25

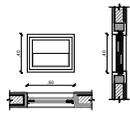


**12** ESQUADRIA J11  
ESCALA 1/25

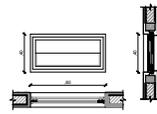


**13** ESQUADRIA J11  
ESCALA 1/25

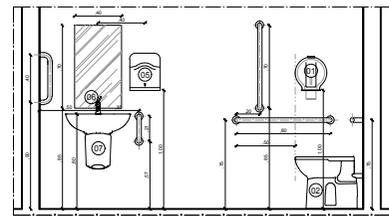


**03** DETALHE W.C. ACESSÍVEL  
ESCALA 1/20

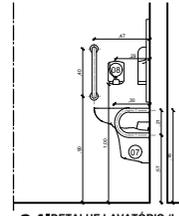


**04** DETALHE LAVATÓRIO (LATERAL)  
ESCALA 1/20

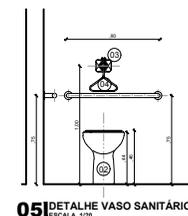

**05** DETALHE VASO SANITÁRIO (FRONTAL)  
ESCALA 1/20

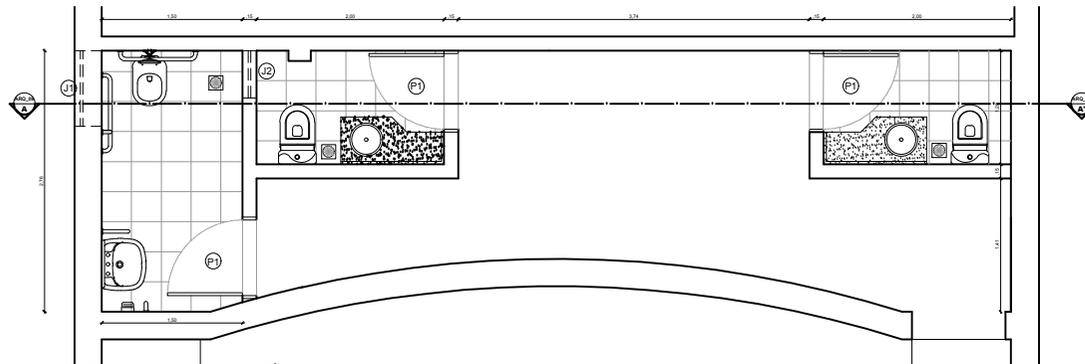

**02** PLANTA BAIXA - BANHEIRO AUDITÓRIO  
ESCALA 1/20

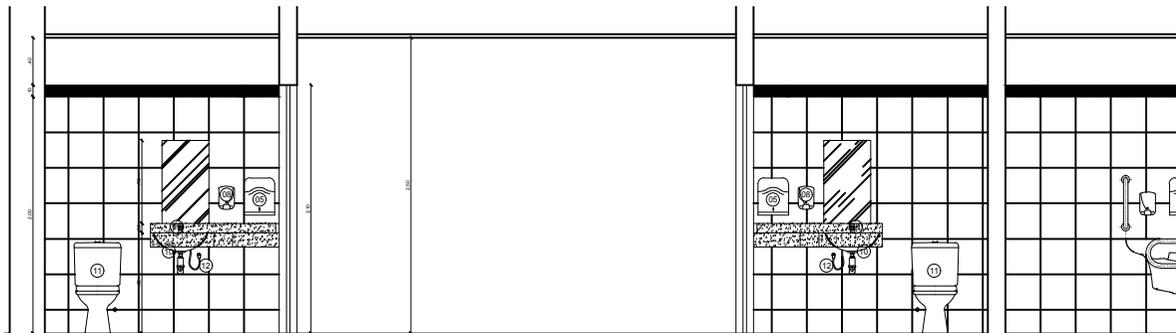

**01** CORTE AA  
ESCALA 1/20

**ESPECIFICAÇÕES**

- (01) DISPENSER BRANCO PARA ROLO DE PAPEL HIGIÊNICO;
- (02) VASO SANITÁRIO ELEVADO (44cm), SEM ABERTURA FRONTAL LINHA CONFORTO DECA P51 OU SIMILAR E ASSENTO POLIÉSTER COM ABERTURA FRONTAL;
- (03) ACABAMENTO PARA VÁLVULA DE DESCARGA PRESSMATIC BENEFIT, LINHA DDCOLSYSTEM, PRODOTO DDCOL, COD.: 08154805 OU SIMILAR;
- (04) ACABAMENTO PARA VÁLVULA DE DESCARGA, ANTIVANDALISMO - DDCOL, Cod.: 01505006 OU SIMILAR;
- (05) DISPENSER BRANCO PARA TOALHA DE PAPEL INTERFOLHADO;
- (06) TORNEIRA DE MESA COM ACIONAMENTO ESPECIAL EM ALAVANCA;
- (07) LAVATÓRIO DE LOUÇA BRANCA COM COLLUNA SUSPENSA;
- (08) DISPENSER BRANCO PARA SABONETE LÍQUIDO;
- (09) TORNEIRA DE PRESSÃO COM FECHAMENTO AUTOMÁTICO;
- (10) CUBA DE EMBUTIR UNIVERSAL REDONDA, COR BRANCO GELO;
- (11) BACIA COM CAIXA ACOPLADA, DE LOUÇA BRANCA;
- (12) RABICHO CROMADO PARA LAVATÓRIO;

**QUADRO DE ESQUADRIAS**

TIPO	DIMENSÕES	DETOR	QUANT	DESCRIÇÃO	MATERIAL
P2	0,80 x 2,10	03		Porta de abri. tipo Parana de 1 folha	Madeira laminada de madeira 0800.0000
J11	0,80 x 0,40	01		Janela tipo "toce de teto"	Alumínio anodizado prateado e vidro 0800.0000
J13	0,80 x 0,40	01		Janela tipo "toce de teto"	Alumínio anodizado prateado e vidro 0800.0000



MUNICÍPIO: IPIRANGA  
MARECHAL DEODORO/AL

ENDEREÇO:

RESP. TÉCNICO: CREA

AUTOR DO PROJETO:

CREA
RA

OBSERVAÇÕES:

ACESSIBILIDADE ARQUITETÔNICA DO CAMPUS MARECHAL DEODORO/AL

**PROJETO ARQUITETÔNICO**

ASSUNTO: RAMPAS E ESCADAS

PRDI: PROPOSTURA DE DESENVOLVIMENTO INSTITUCIONAL  
DIEX: OPERATORIA DE INFRAESTRUTURA E EXPANSÃO  
DATA: 05/05/2017

ÁREA DO TERRENO: 36.842,57m²  
ÁREA CONSTRUIDA: 6.661,47m²  
PROJ. DO ARQUITETO: ARQ - 09  
ACAD. ARQ. 09/2017

Formado em 08/06/2017