



01 PLANTA BAIXA
ESCALA 1/50

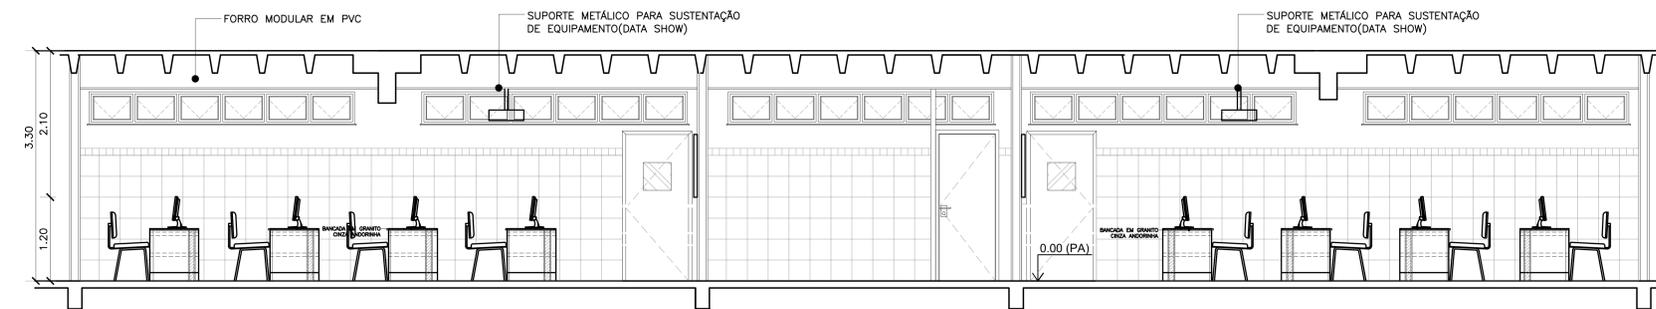

03 VISTA 02
ESCALA 1/50

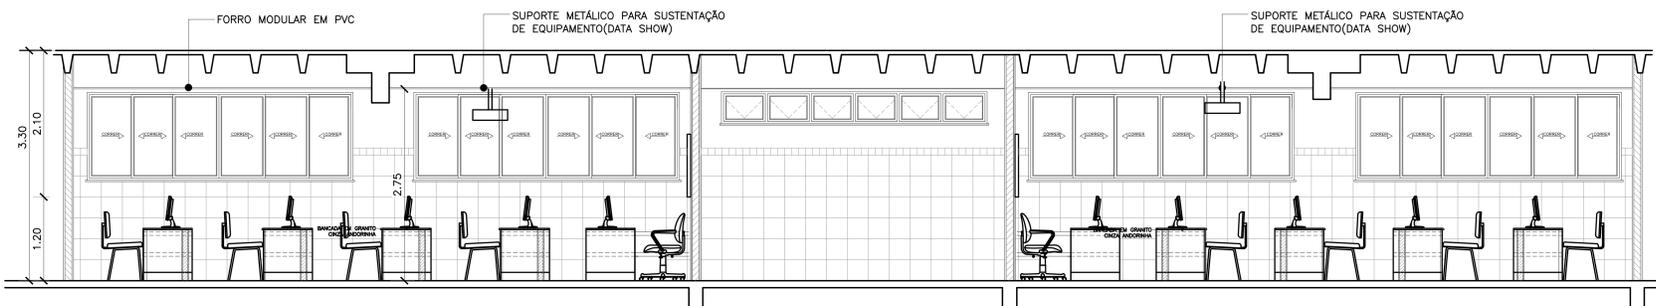

02 VISTA 01
ESCALA 1/50

FNDE Fundo Nacional de Desenvolvimento da Educação

Ministério da Educação



INSTITUTO FEDERAL DE EDUCAÇÃO, CIÊNCIA E TECNOLOGIA ALAGOAS

ENDEREÇO: AL 210, KM 10, FAZENDA RIACHÃO, CEP: 57100-000, RIO LARGO-AL

MUNICÍPIO - UF: RIO LARGO - AL

PROPRIETÁRIO: INSTITUTO FEDERAL DE ALAGOAS

AUTORES DO PROJETO: ARQ. PAULO CABRAL DE ARAUJO NETO
ARQ. PRISCILA SELL JANSEN
ARQ. VIVIANE MAYUMI KAWASAKI

RESPONSÁVEL TÉCNICO:

RESP. TÉCNICO

CREA

CREA

RA

PROJETO EXECUTIVO

ARQUITETURA		PRONCHIA
COORDENAÇÃO CGEST - Coordenação Geral de Infra-estrutura/ FNDE	DESCRIÇÃO: DETALHAMENTO LABORATÓRIOS	PROJETO 04.01 AR
ÁREA DO TERRENO: 8,072 ha	REVISÃO R-01 DER-CE REVISÃO R-02 DIEX-IFAL R-03	PRONCHIA 23/45
ÁREA CONSTRUÍDA: 5.884,72m²	ESCALA INDICADA	
DESENHO VIVIANE/LUCAS/MARCOJULIANA	DATA EMISSÃO SETEMBRO/2018	