




04 Vista P (Vestário PMR - Quadra)  
ESC. - 1/25

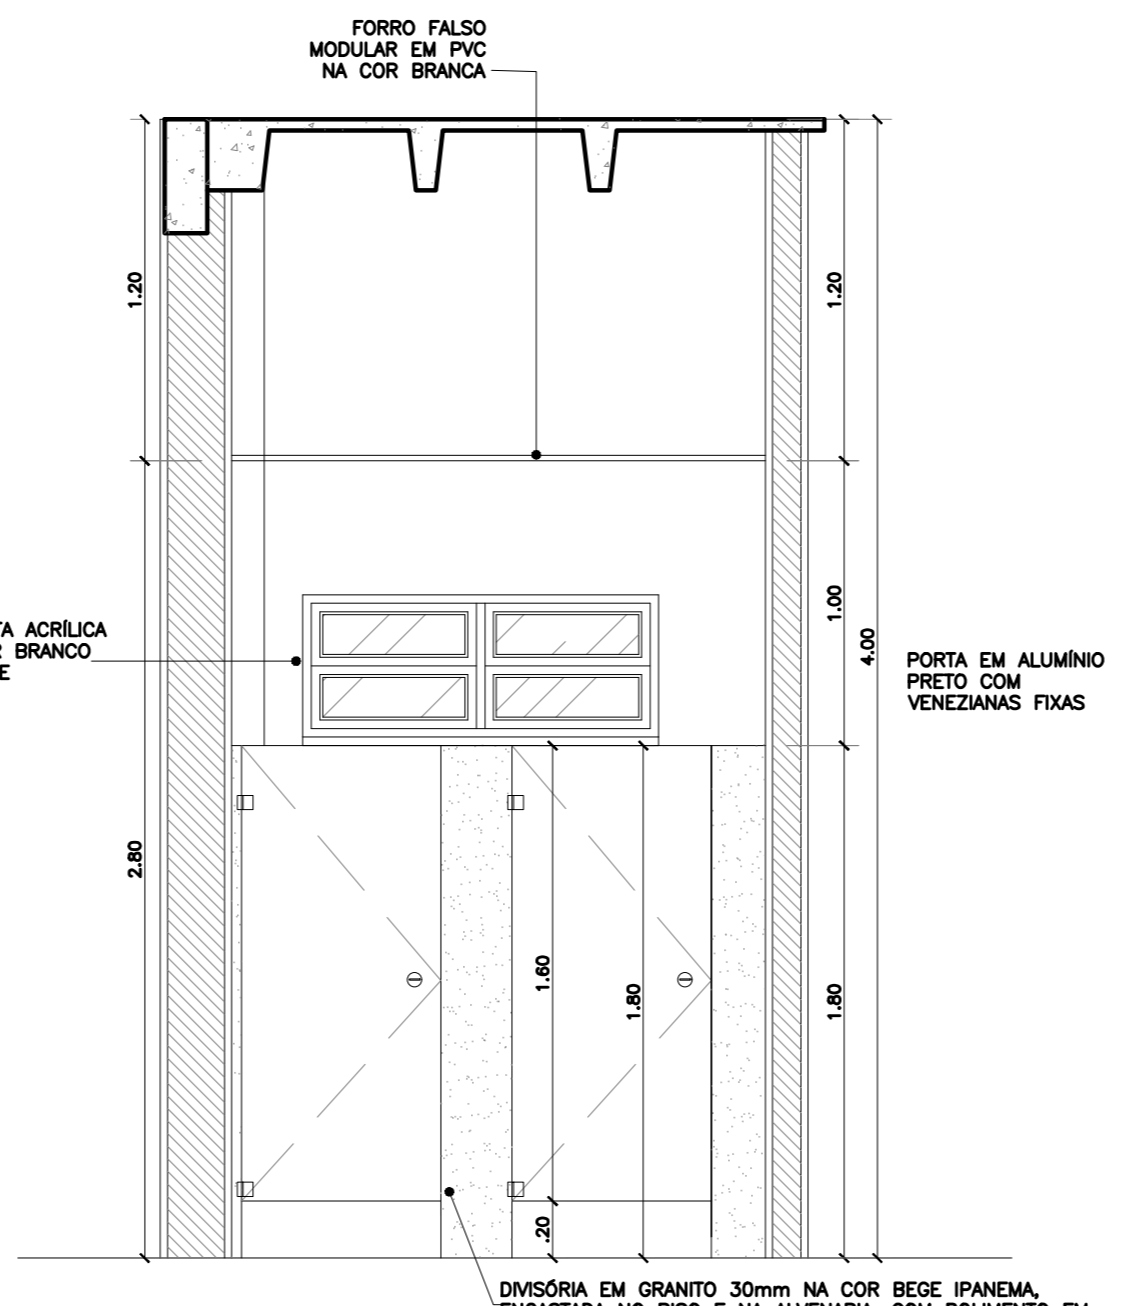

05 Vista L (WC Feminino - Lab. Especiais)  
ESC. - 1/25

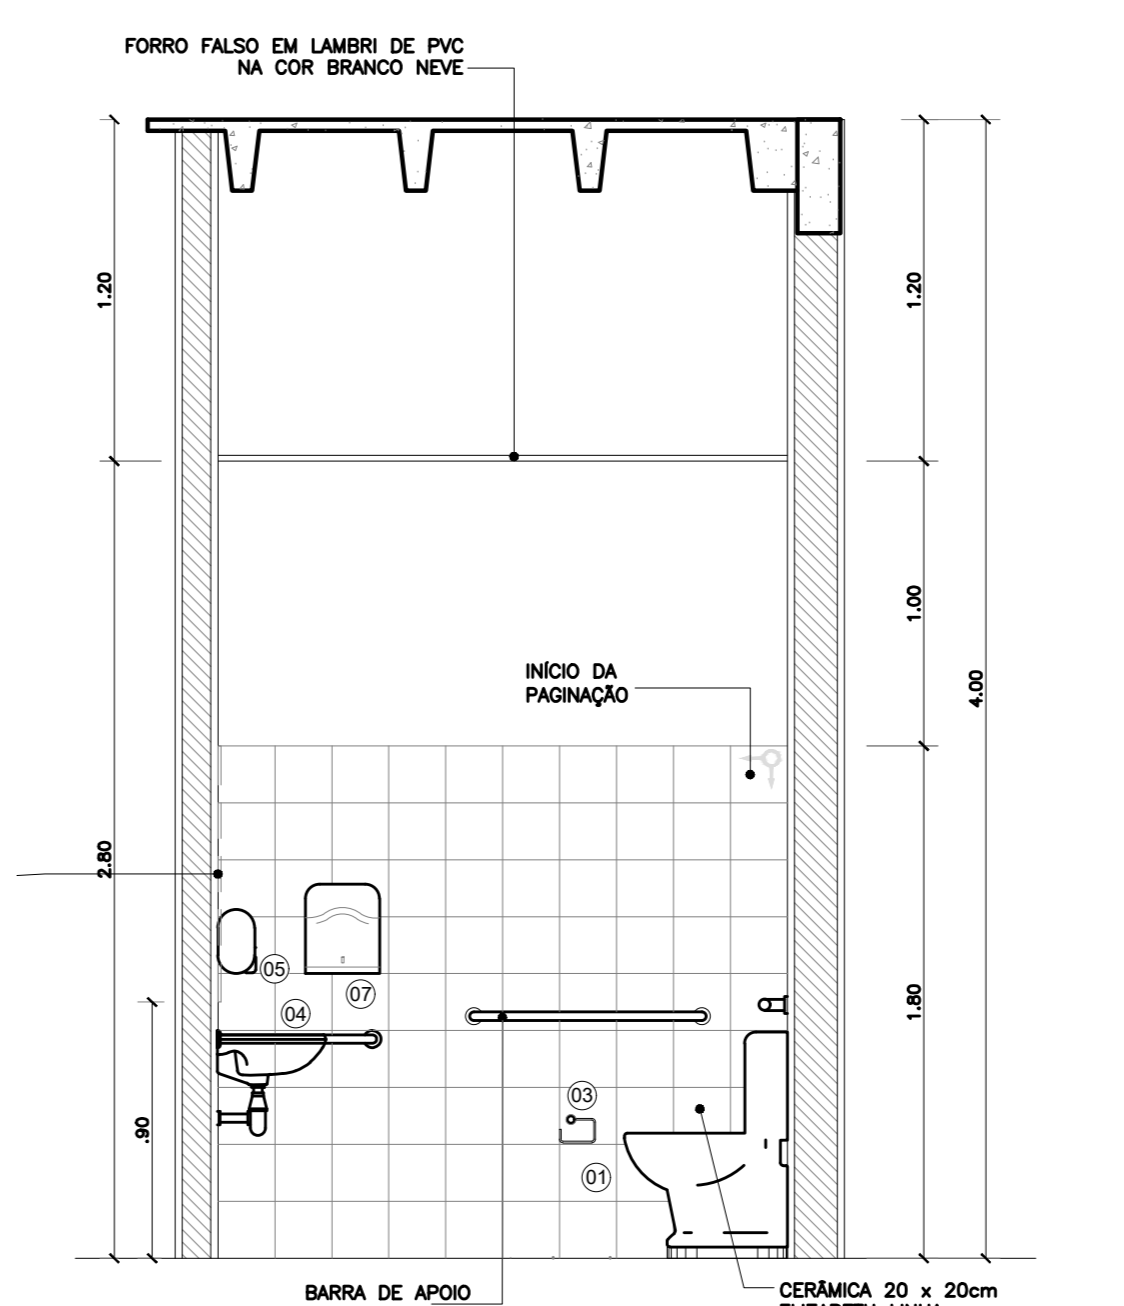


06 Vista M (WC Acessível - Lab. Especiais)  
ESC. - 1/25

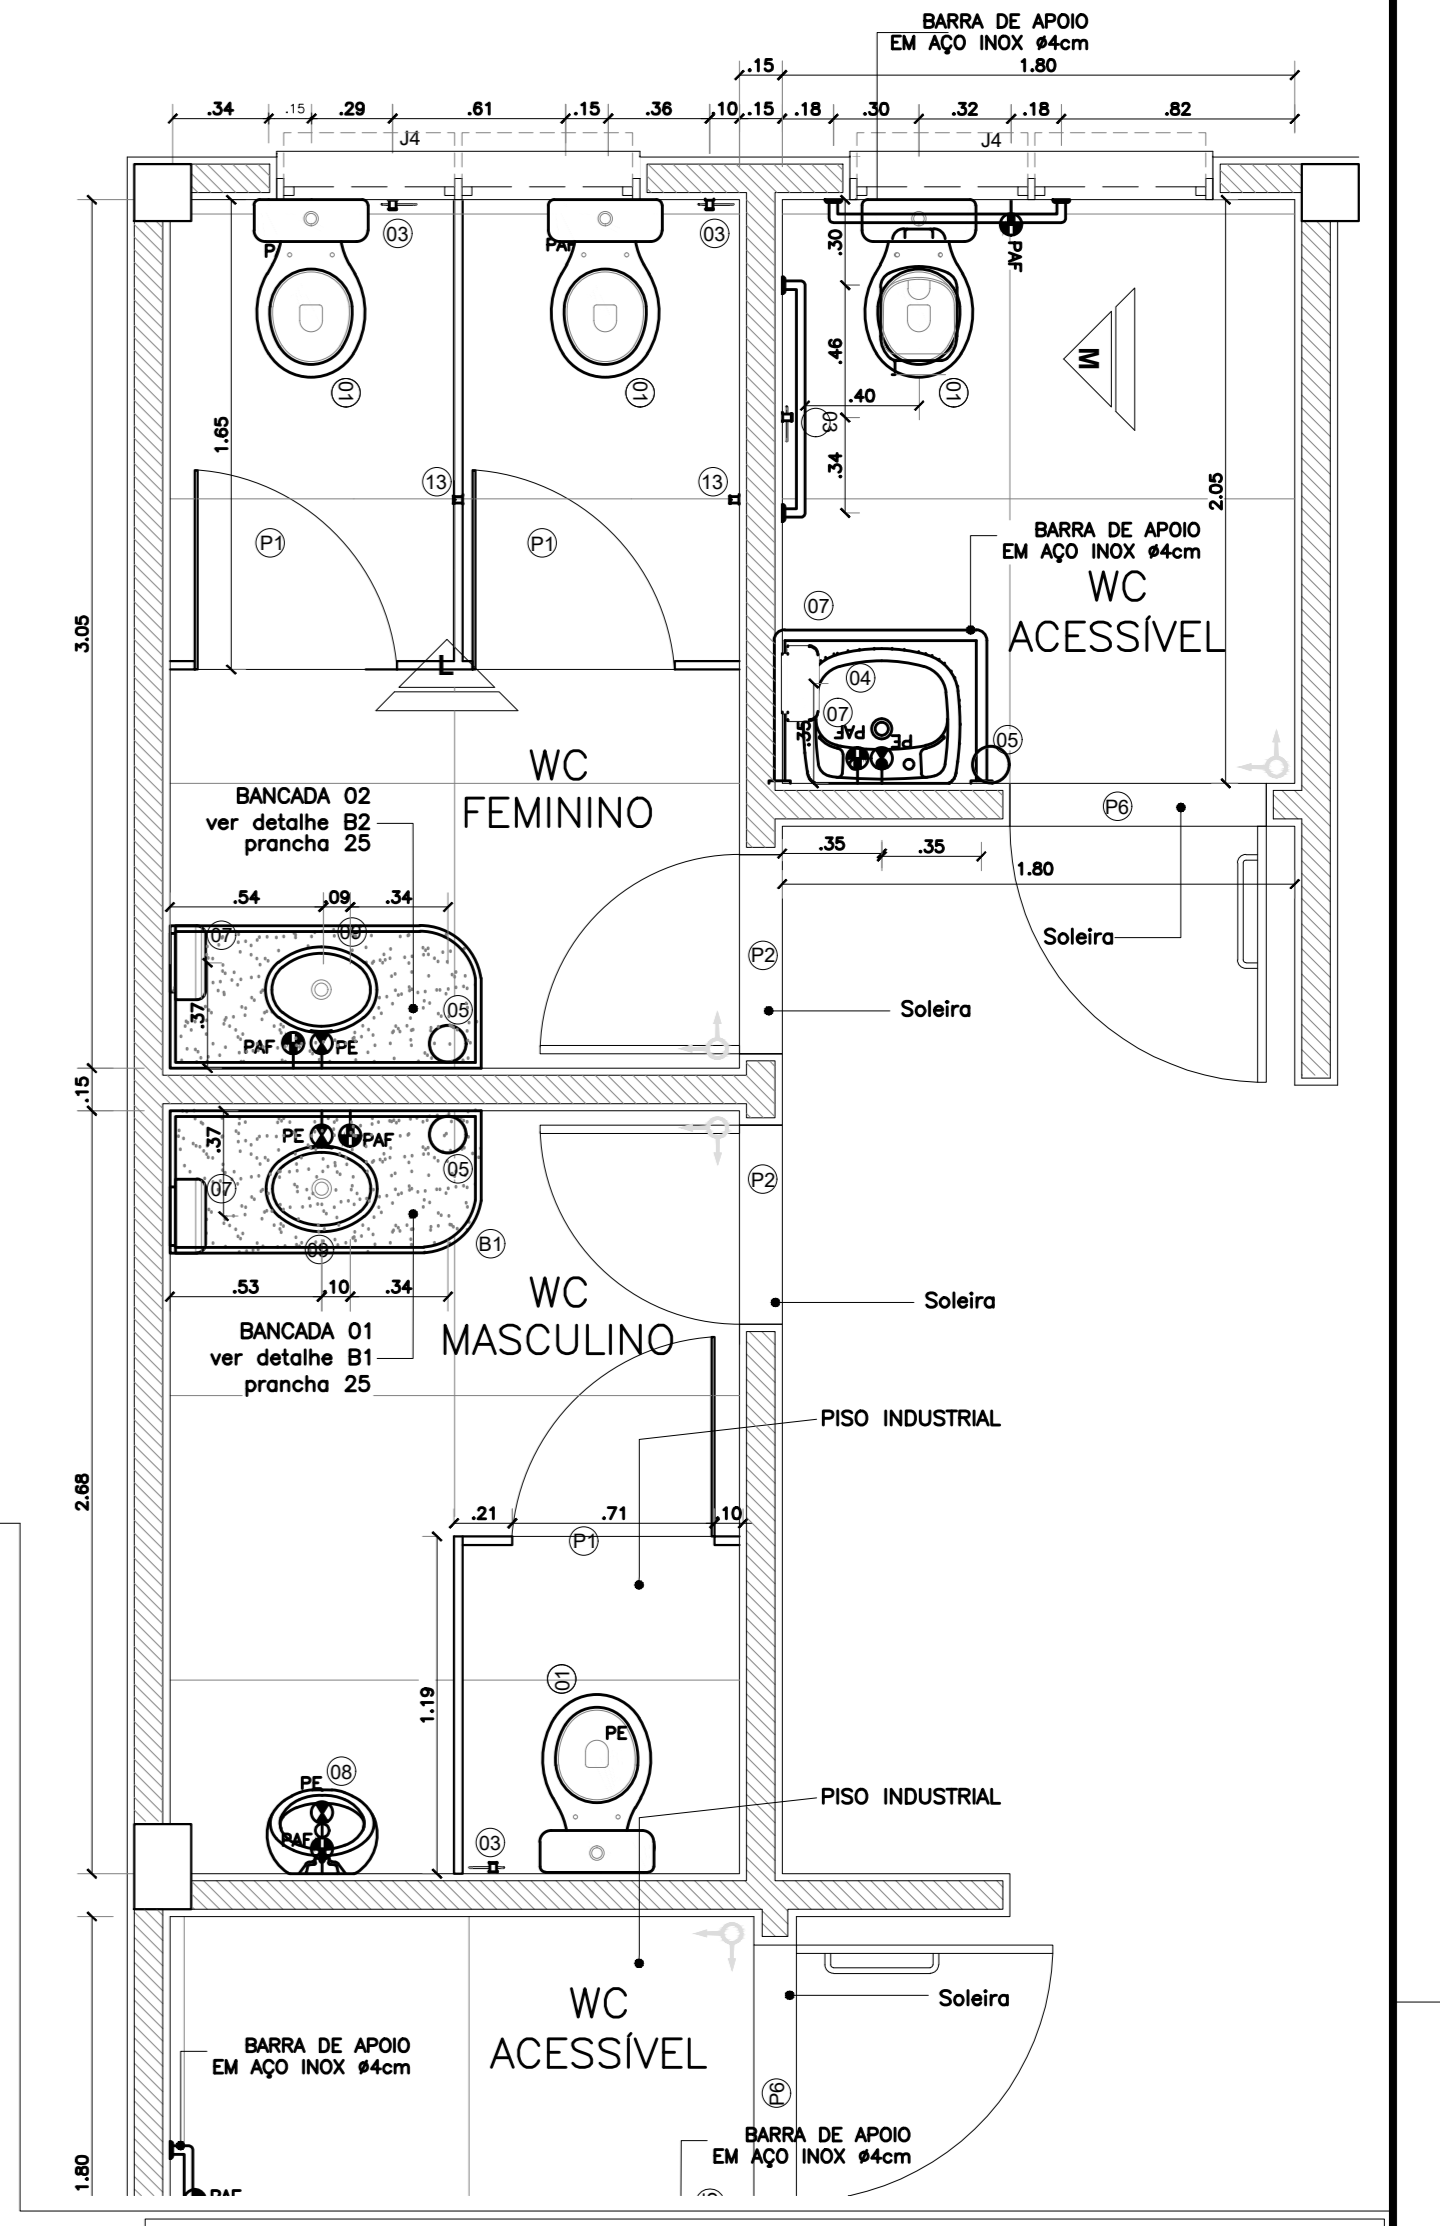


- LEGENDA DE LOUÇAS E ACESSÓRIOS**
- 01 BACA COM TANK ACRÍLICA, MARCA DECA, CELITE OU INCEPA.
  - 02 DUCHA ACTVA CROMADA COM REGISTRO, GATILHO E PRESILHA PARA FIXAÇÃO NA PAREDE, MARCA DECA OU SIMILAR.
  - 03 PAPELEIRA UNIVERSAL, MARCA DECA OU MARCA DOCOL, ACESSÓRIOS SINGLE PAPELEIRA, OU MARCA FABRIMAR.
  - 04 LAVATÓRIO C/ COLUNA SUSPensa, COR BRANCO GELDO, MARCA DECA, CELITE OU INCEPA (SANIT. ACESSÍVEIS).
  - 05 SANITÓRIA EM ABS COM RESERVATÓRIO, MARCA JSH, COLUMBUS OU HI-SET.
  - 06 ITEM EXCLUÍDO - BACA CONVENCIONAL C/ ABERTURA FRONTAL.
  - 07 SUPORTE PARA PAPEL EM ABS, MARCA JSH, COLUMBUS OU HI-SET.
  - 08 MICTÓRIO DE LOUÇA BRANCO, MARCA DECA, CELITE OU INCEPA.
  - 09 CUBA DE EMBUTIR UNIVERSAL OVAL, COR BRANCO GELDO, MARCA DECA, CELITE OU INCEPA.
  - 10 CHUVEIRO, MARCA DECA, DOCOL, OU FABRIMAR.
  - 11 BANCADA ARTICULÁVEL PARA BANHO, DECA OU EQUIVALENTE.
  - 12 CHUVEIRO TRADICIONAL COM DESVIAADOR ESPECIAL CRAMADA, MARCA DECA, DOCOL OU FABRIMAR.
  - 13 CABIDE, MARCA DECA, DOCOL, ACESSÓRIOS SINGLE CABIDE OU MARCA FABRIMAR, FIXADO NA H=1,00cm.


- OBSERVAÇÕES GERAIS:**
- \* ASSENTOS SANITÁRIOS NA COR BRANCA CELITE OU EQUIVALENTE.
  - \* ASSENTO VOGUE PLUS LINHA CONFORTO POLIPLAS (PARA WCS ACESSÍVEIS)
  - \* ESPELHO CRISTAL 4mm, COM PARAFUSO DE FIXAÇÃO, SEM MOLDEIRA, FIXADOS ADMA DAS BANCADAS DOS BANHEIROS MASCULINO E FEMININO, COM ALTURA DE 80cm. NOS BANHEIROS ACESSÍVEIS, OS MICTÓRIOS DEVERÃO SER FIXADOS NA PAREDE COM INCLINAÇÃO DE 1º, COM ALTURA MÁXIMA DE 0,90cm CONFORME NORMA DA ABNT NBR 9050/2015.
  - \* TORNEIRA DE MESA, BICA BAIXA, FAB. DECA OU EQUIVALENTE.
  - \* TORNEIRA ALAVANCA P/ LAVATÓRIO FAB. WOG OU EQUIVALENTE.
  - \* BALD PARA CAIXA SIFONADA COM PORTA-CREIA EM PVC BRANCO A LOCALIZAR SEGUNDO PROJETO DE INSTALAÇÕES SANITÁRIAS.
  - \* AS PORTAS DOS BOXES SERÃO EM ALUMÍNIO ANODIZADO PRETO COM VENEZIANAS FIXAS, SUSPENSAS 20cm DO PISO ACABADO. AS MANGUEIRAS DEVERÃO TER RECHAMADA COM TAPETA TIPO "LANE-COUPADO"
  - \* AS DIVISÓRIAS DOS BOXES DEVERÃO SER EM GRANITO 30mm NA COR CINZA ANDORRINA COM ALTURA DE 1,80m ENCASTADA 2cm VERTICALMENTE NAS ALVENARIAS E HORIZONTALMENTE NO PISO 1cm, COM POLIMENTO EM TODAS AS FACES EXPOSTAS.
  - \* AS DIVISÓRIAS DOS MICTÓRIOS SERÃO GRANITO 30mm NA COR CINZA ANDORRINA ENCASTADA 5cm VERTICALMENTE NAS ALVENARIAS, COM SUPORTE PRISMÁTICO, APARAFUSADO NA ALVENARIA NA PARTE INTERIOR E SUPERIOR, GRANITO COM POLIMENTO EM TODAS AS FACES EXPOSTAS, COM ALTURA DE 10,00cm, SUSPENSAS 0,50m DO PISO ACABADO.
  - \* AS DIVISÓRIAS DOS CHUVEIROS DEVERÃO SER DE GRANITO 30mm NA COR CINZA ANDORRINA COM ALTURA DE 1,80m.
  - \* NOS WCS ACESSÍVEIS USAR BARRA DE APOIO EM TUBO DE AÇO INOX Ø4cm FIXADAS COM FLANGE COM Ø4 PARAFUSOS NA PAREDE, COM H=75cm. INSTALAR TODOS OS ACESSÓRIOS DE ACORDO COM AS NORMAS DA ABNT NBR 9050/2015.
  - \* NOS VESTIÁRIOS ACESSÍVEIS DEVE EXISTIR UM BANCO DE 1,80x0,80m PARA TROCA DE ROUPA E PRÓXIMO A ESTE, CABEÇAS QUE DEVER SER INSTALADOS COM ALTURA ENTRE 0,80 E 1,20m.
  - \* TODAS AS LOUÇAS E ACESSÓRIOS DO WC ACESSÍVEL DEVERÃO OBEDECER AS INSTALAÇÕES ESPECIFICADAS PELAS NORMAS DA ABNT NBR 9050/2015.
  - \* NAS PORTAS DOS WCS ACESSÍVEIS, USAR PUNZADOR EM AÇO INOX P/ODJ Ø25cm, EM UMA DAS FACES DA MESMA, CONFORME EM PROJETO, INSTALAR MAGNETA TIPO ALAVANCA MOD. LA FONTE SCS CROMADO OU EQUIVALENTE.
  - \* TODAS AS BANCADAS SERÃO DE GRANITO CINZA ANDORRINA H=20cm (VER PR. 27/43)

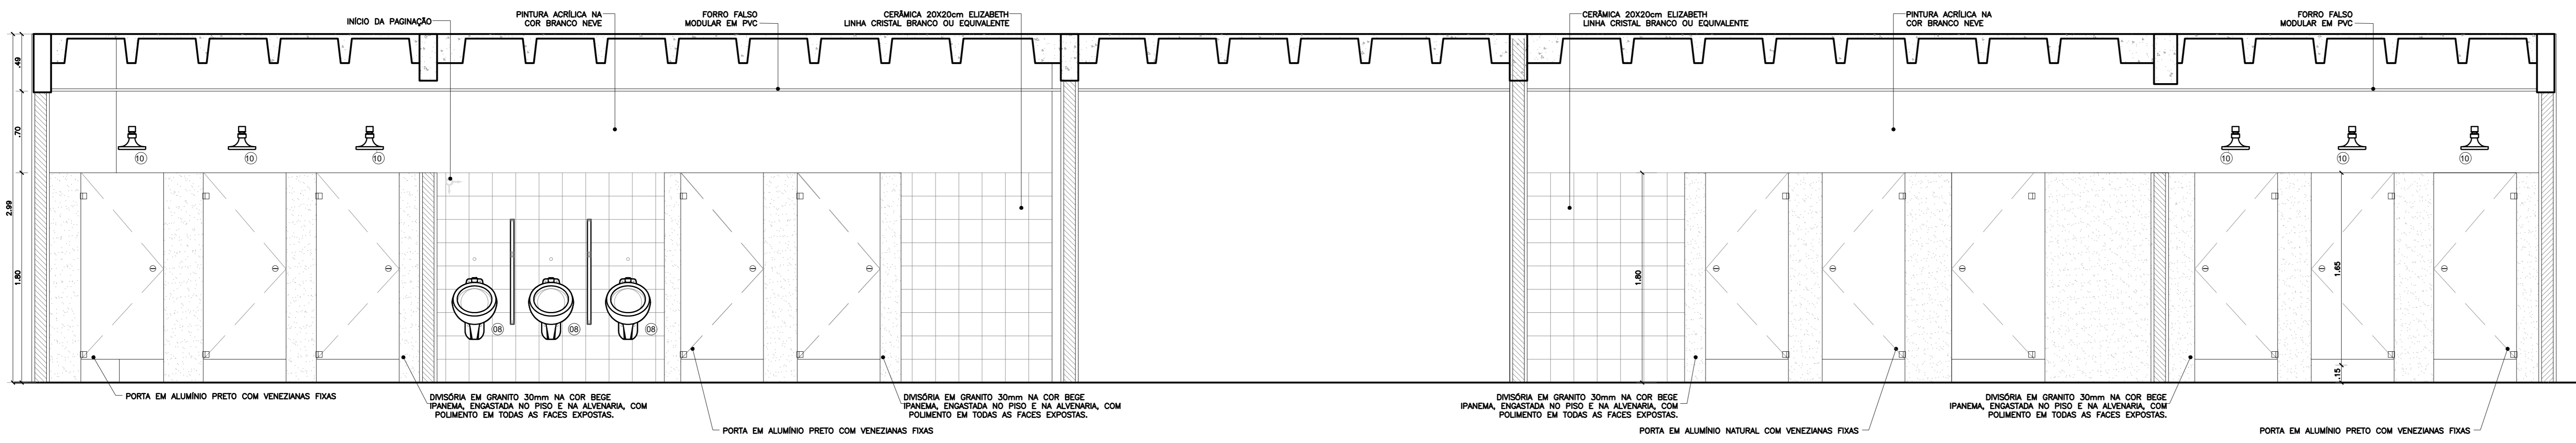

03 Vista O (Vestário - Quadra)  
ESC. - 1/25

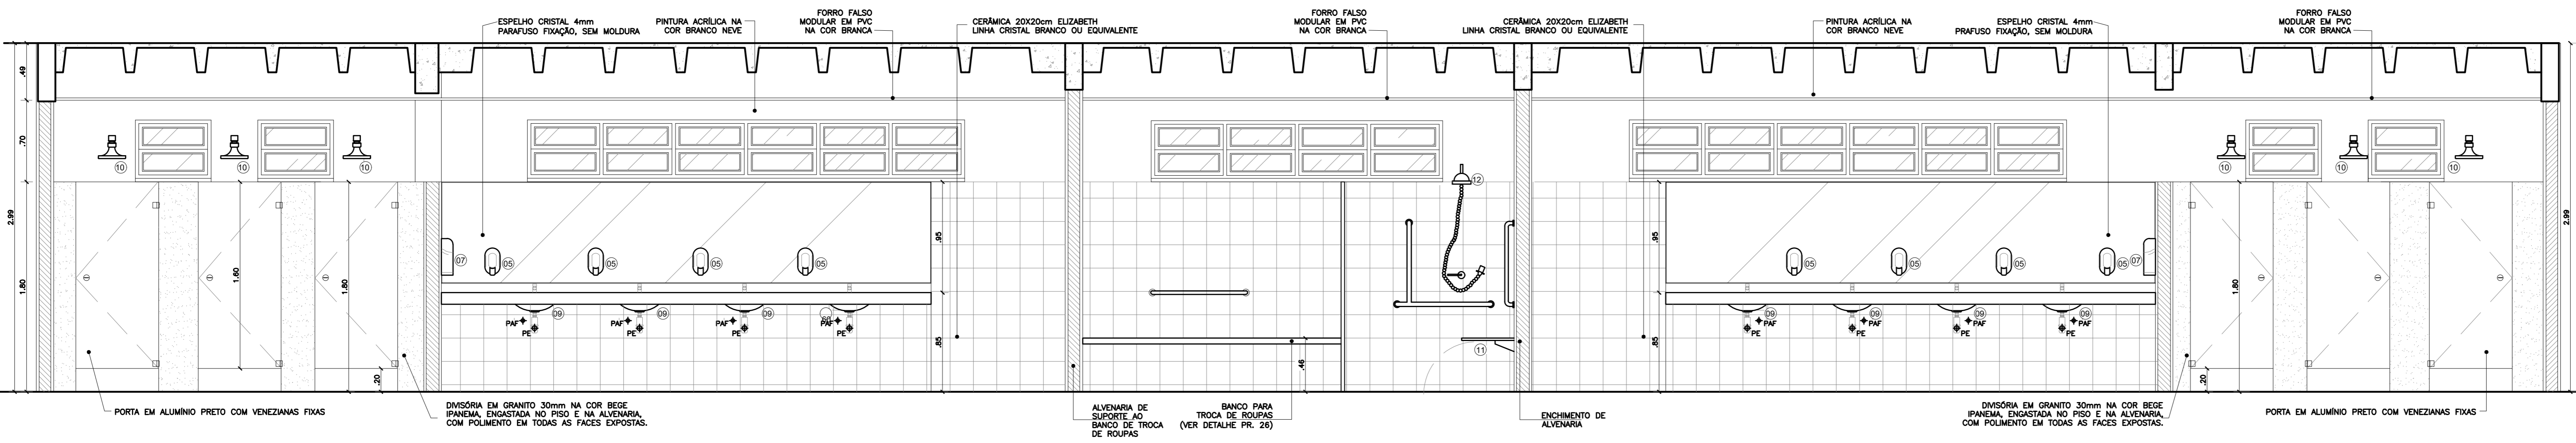

02 Vista N (Vestário - Quadra)  
ESC. - 1/25

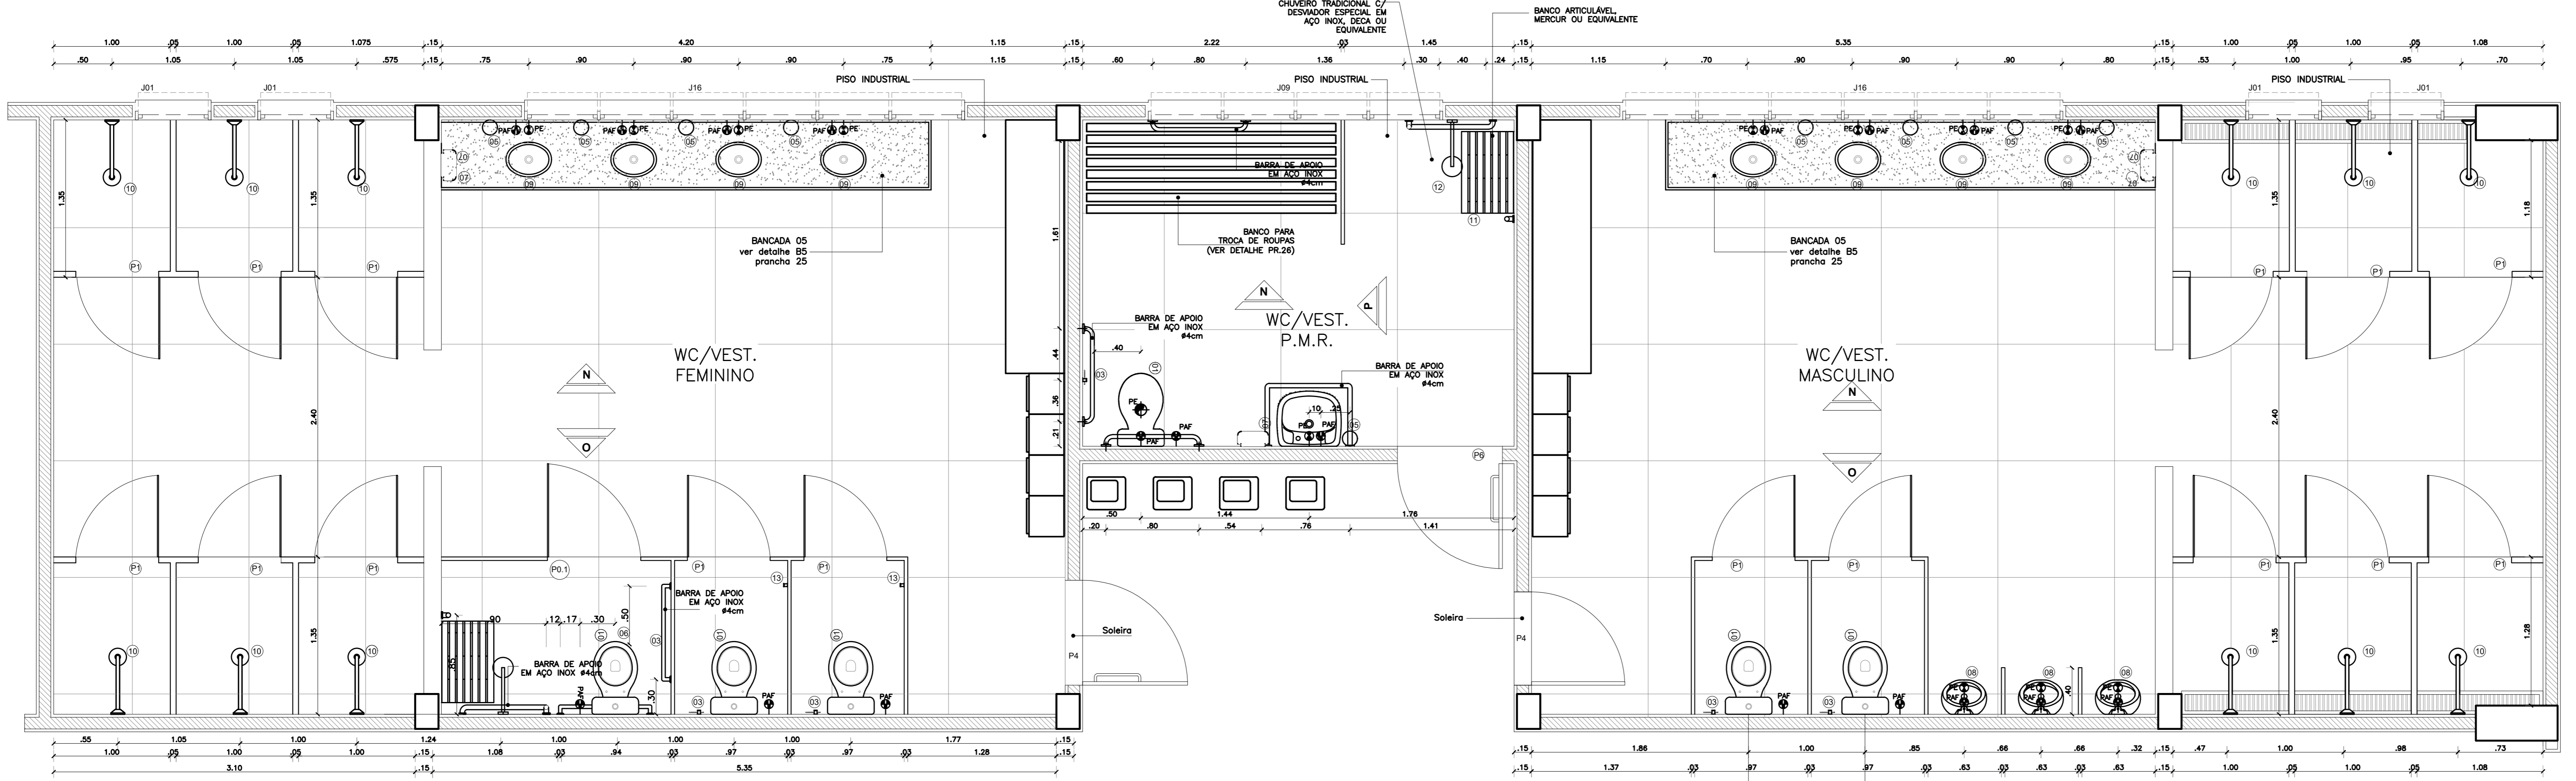

01 Planta Baixa (WC/Vestários - Quadra)  
ESC. - 1/25

**FNDE** Fundo Nacional de Desenvolvimento da Educação

Ministério da Educação

**INSTITUTO FEDERAL DE EDUCAÇÃO, CIÊNCIA E TECNOLOGIA ALAGOAS**

ENDEREÇO: AL 210, KM 10, FAZENDA RIACHÃO, CEP: 57100-000, RIO LARGO-AL

MUNICÍPIO - UF: RIO LARGO - AL

PROPRIETÁRIO: INSTITUTO FEDERAL DE ALAGOAS

AUTORES DO PROJETO: ARQ. PAULO CARVALHO DE ARAUJO NETO  
ARQ. PRISCILA TELL LARSEN  
ARQ. VIVIANE SANTANA VASCONCELOS

RESPONSÁVEL TÉCNICO: CREA / CREA / RA

**PROJETO EXECUTIVO**

**ARQUITETURA**

DESCRIÇÃO: DETALHES: WCS/VESTIÁRIOS E WC VEST. P.M.R.(PORTADOR DE MOBILIDADE REDUZIDA) DA QUADRA: WCS LABORATORIAIS ESPECIAIS.

ÁREA DO TERRENO: 8.072 m²

ÁREA CONSTRUIDA: 5.884,73m²

ESCALA: 1:50

PROJETO: DER-CE

DATA ELABORADO: SETEMBRO 2018

PROJETO 04/01

AR

25/45