




01 PLANTA BAIXA  
ESCALA 1/50

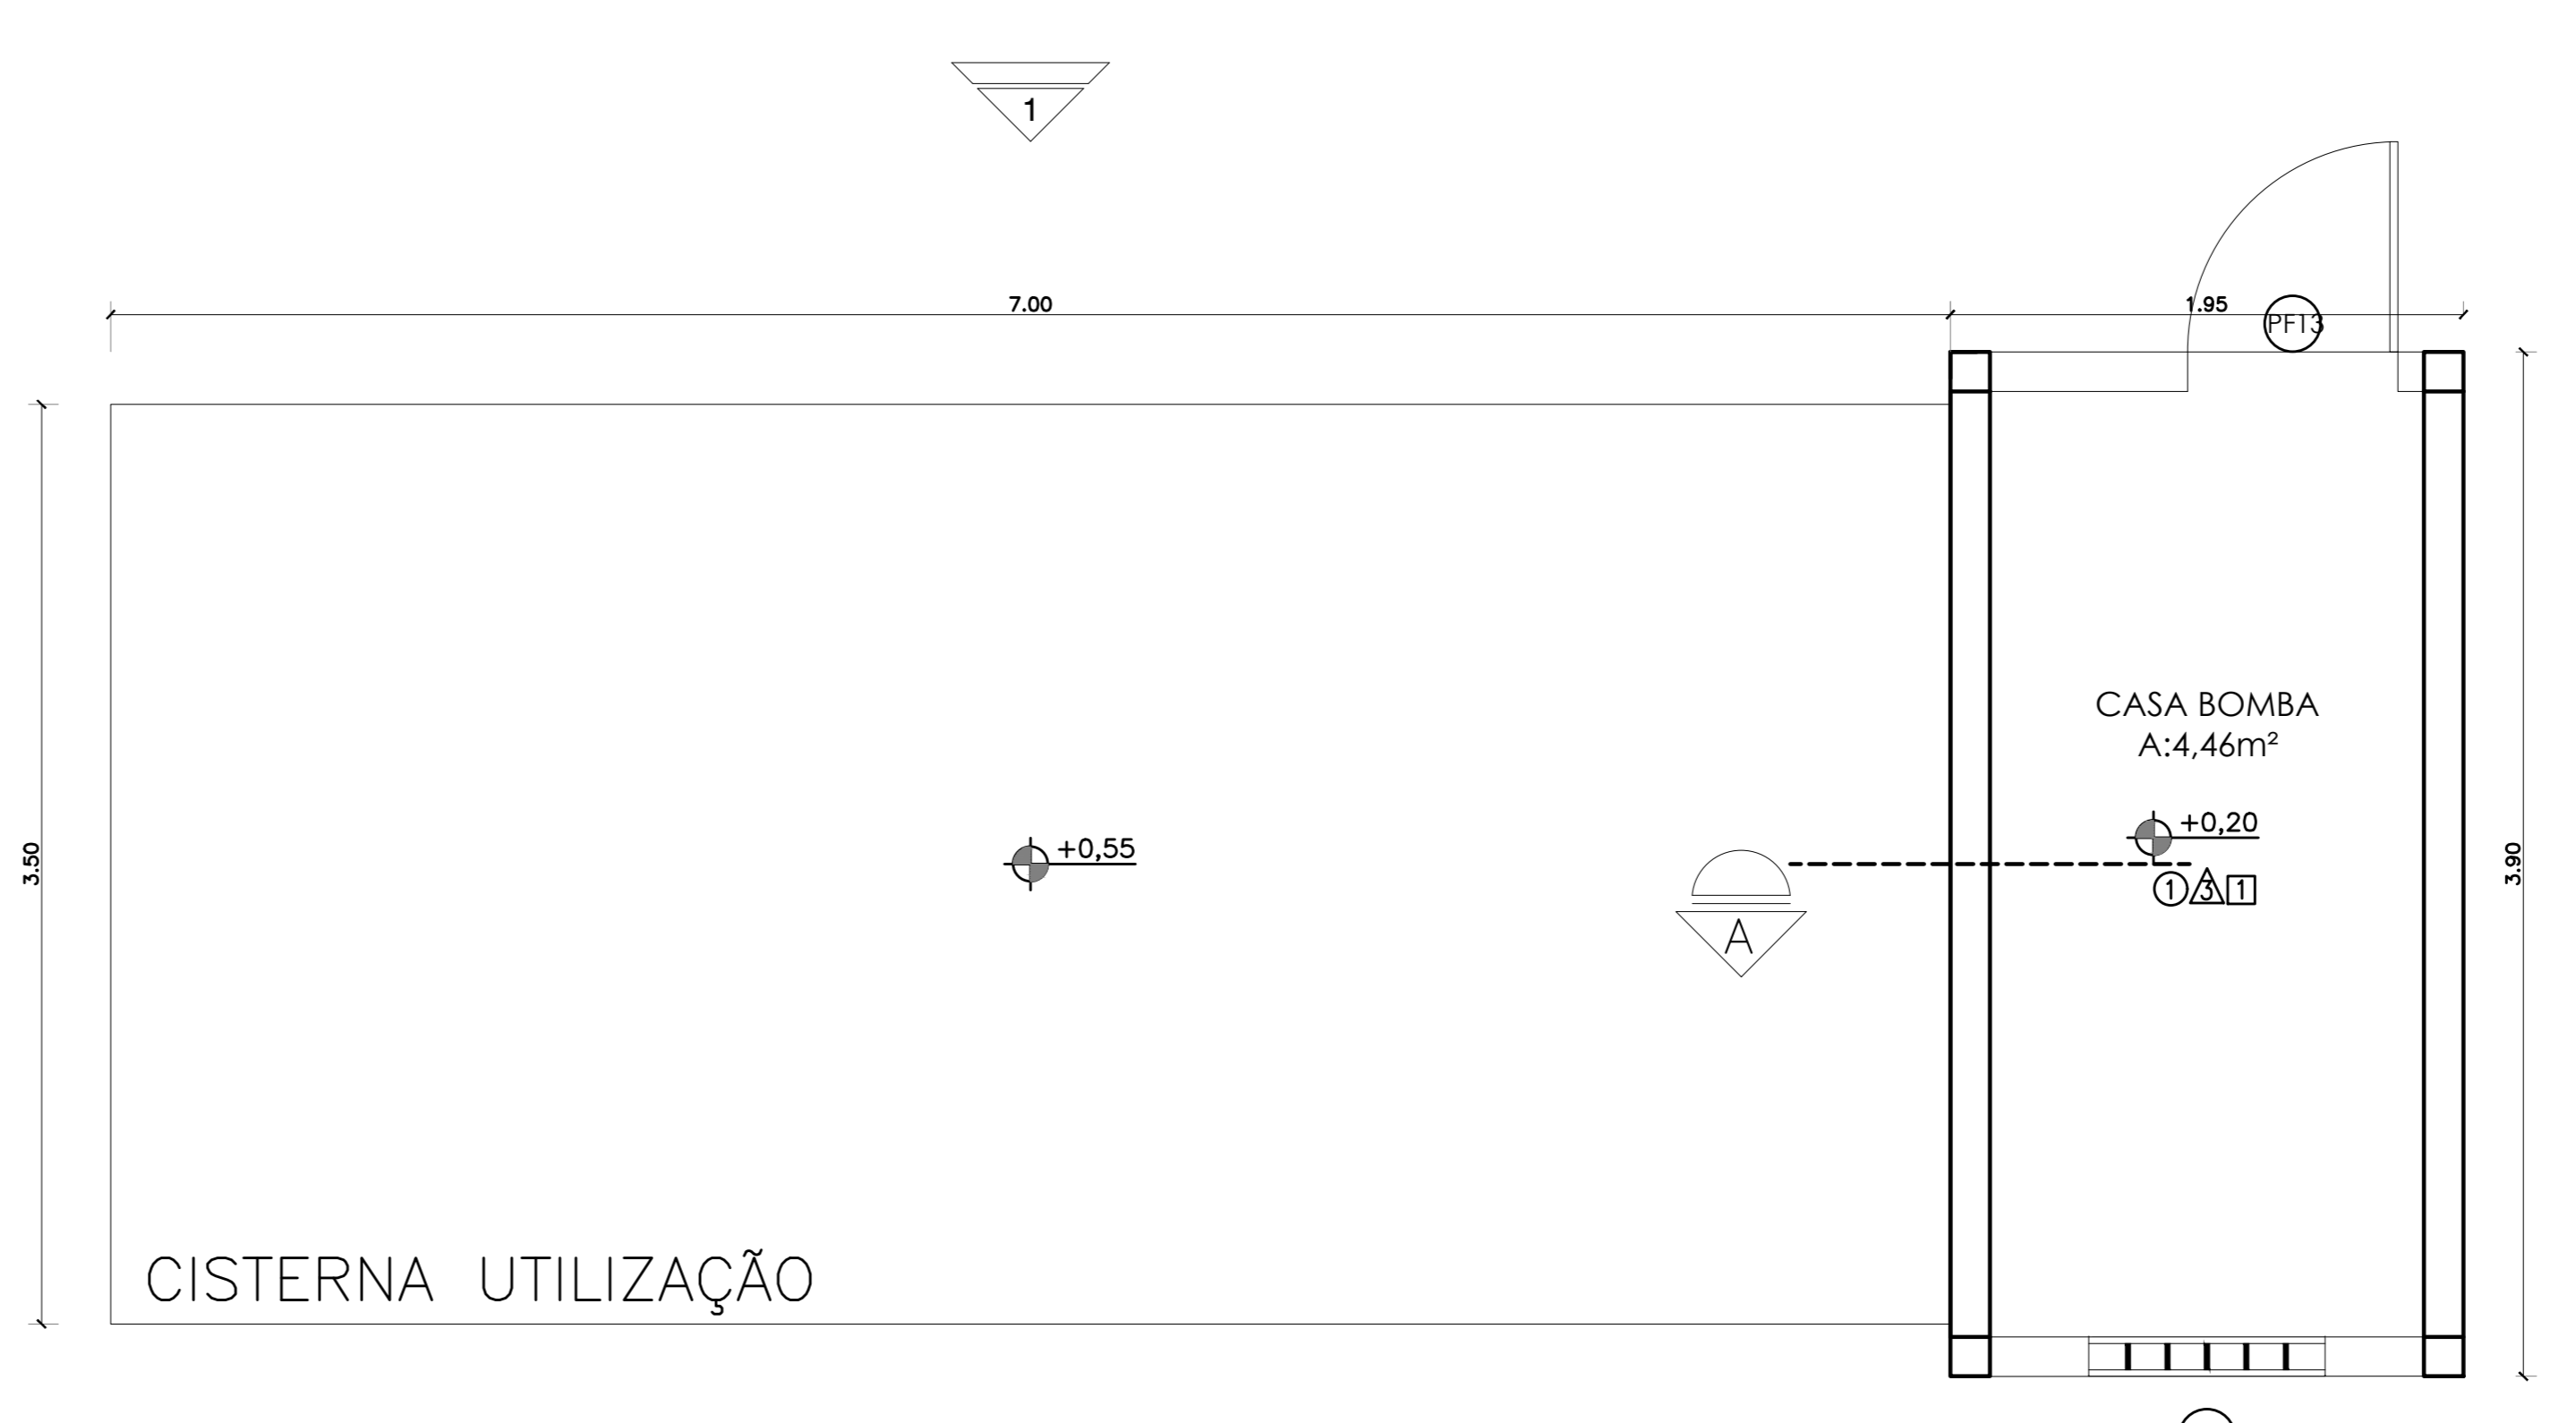


09 PLANTA BAIXA CISTERNA/ CASA DE BOMBAS  
ESCALA 1/25

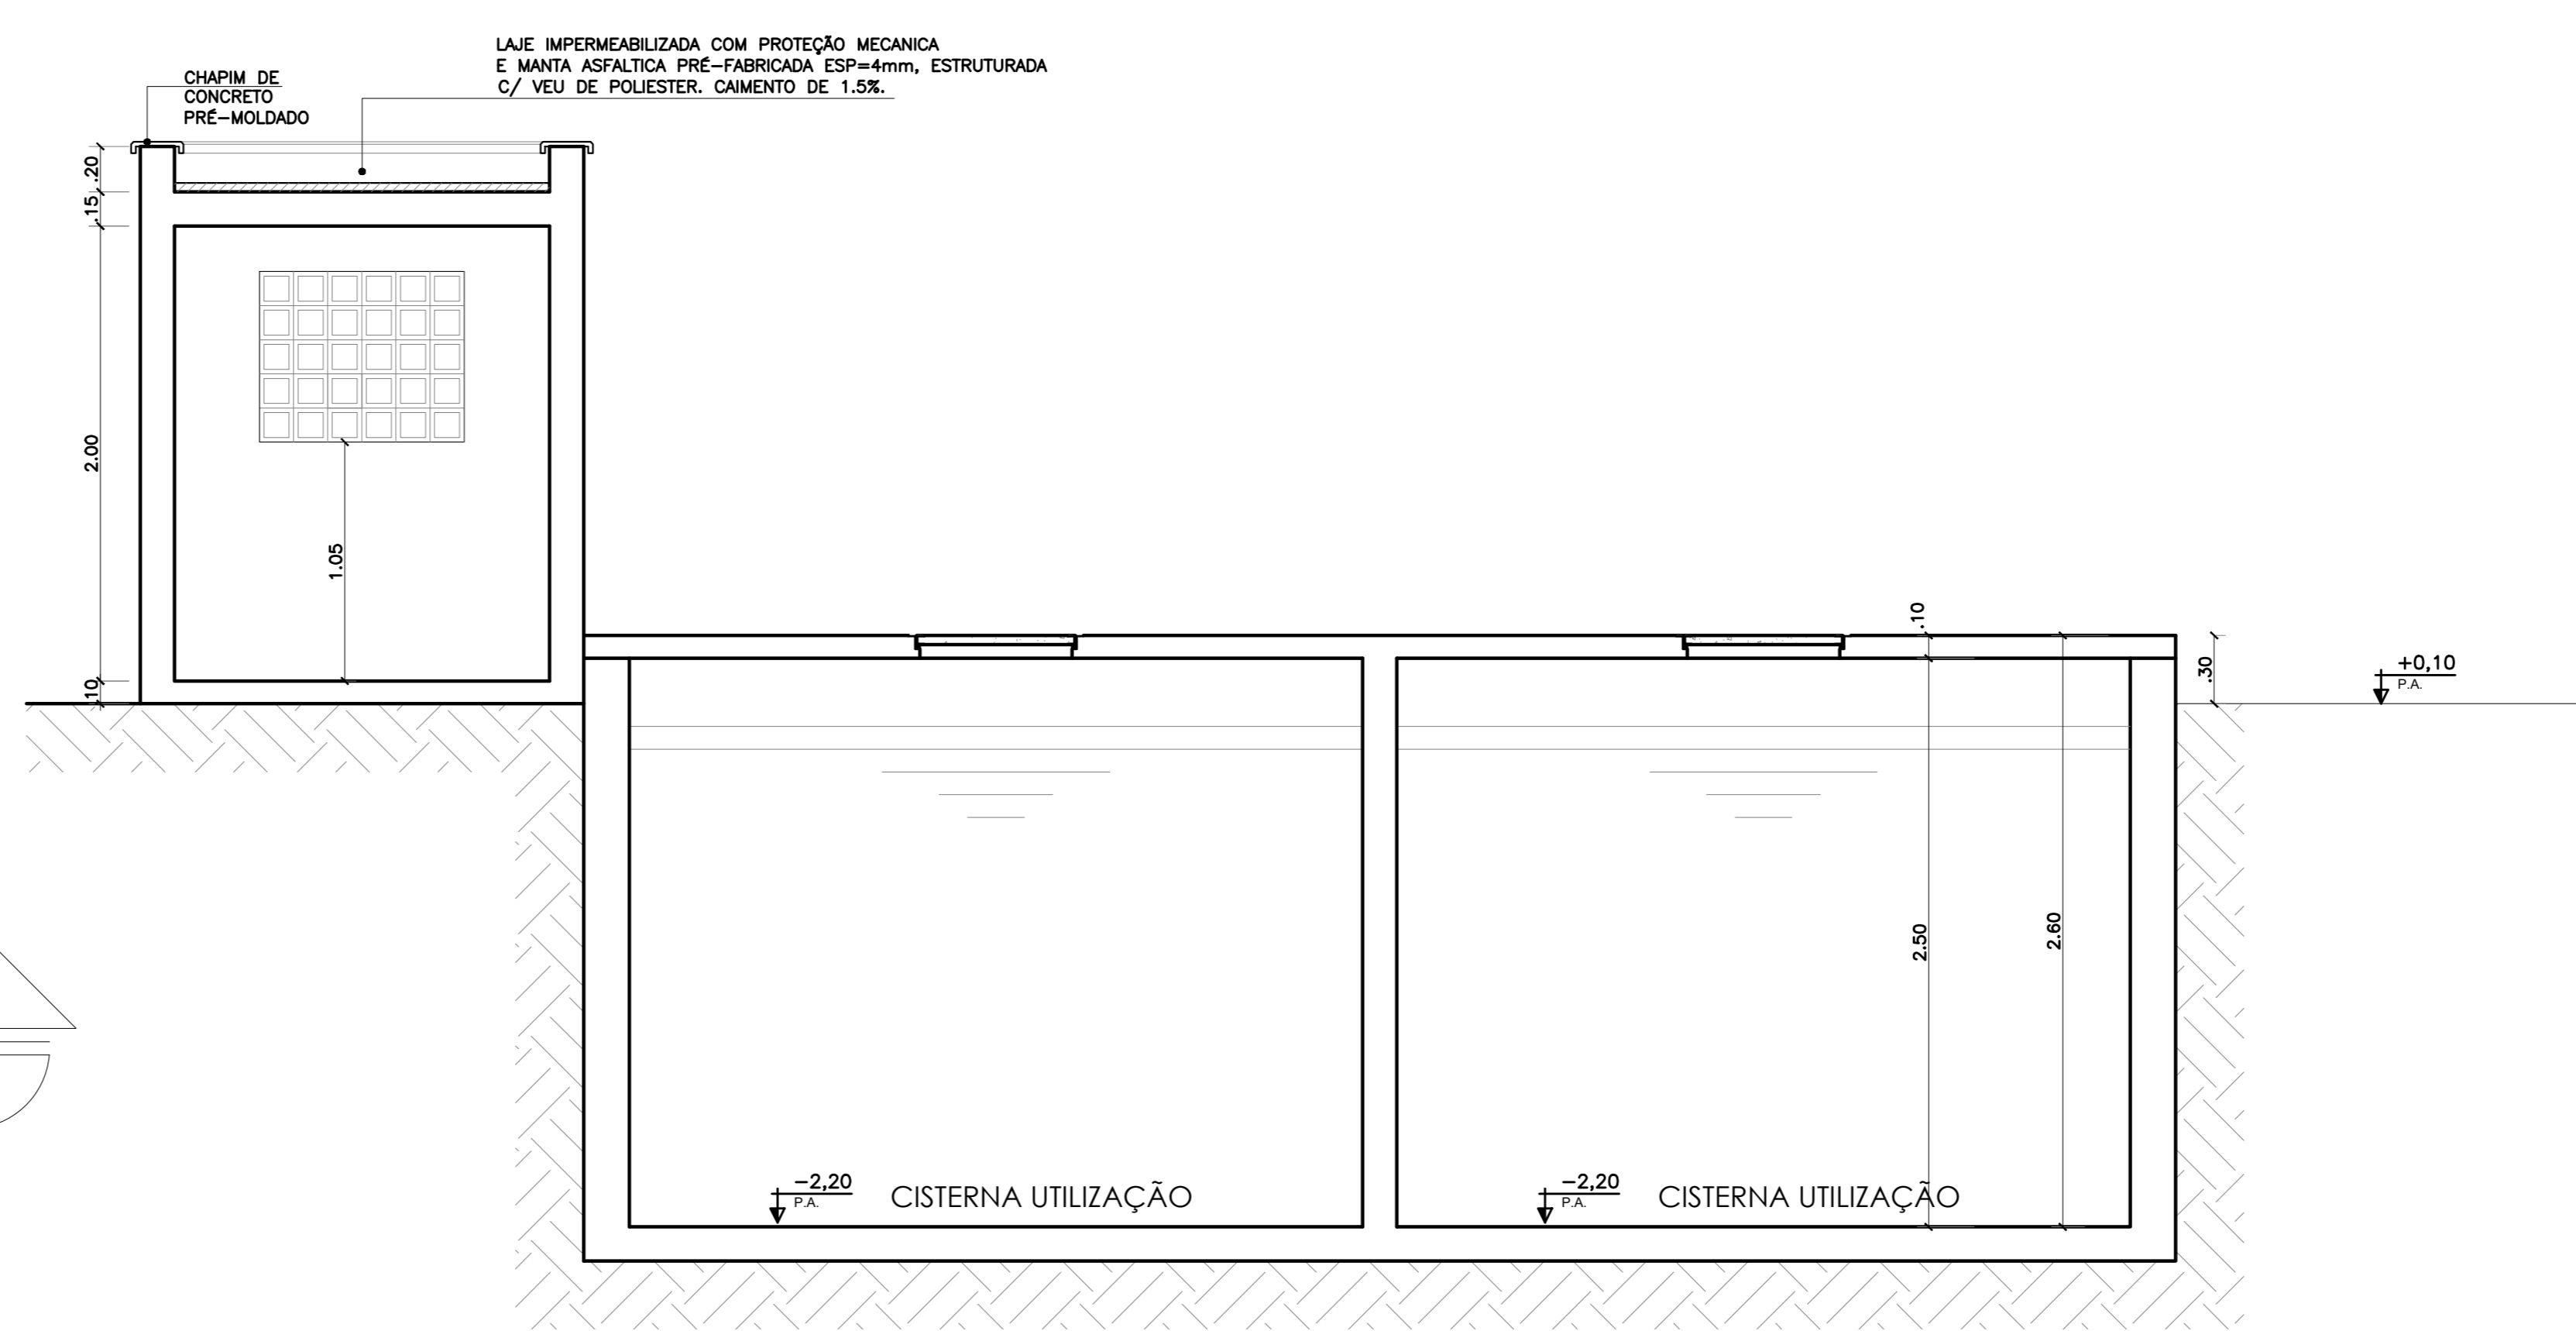


10 CORTE AA  
ESCALA 1/25

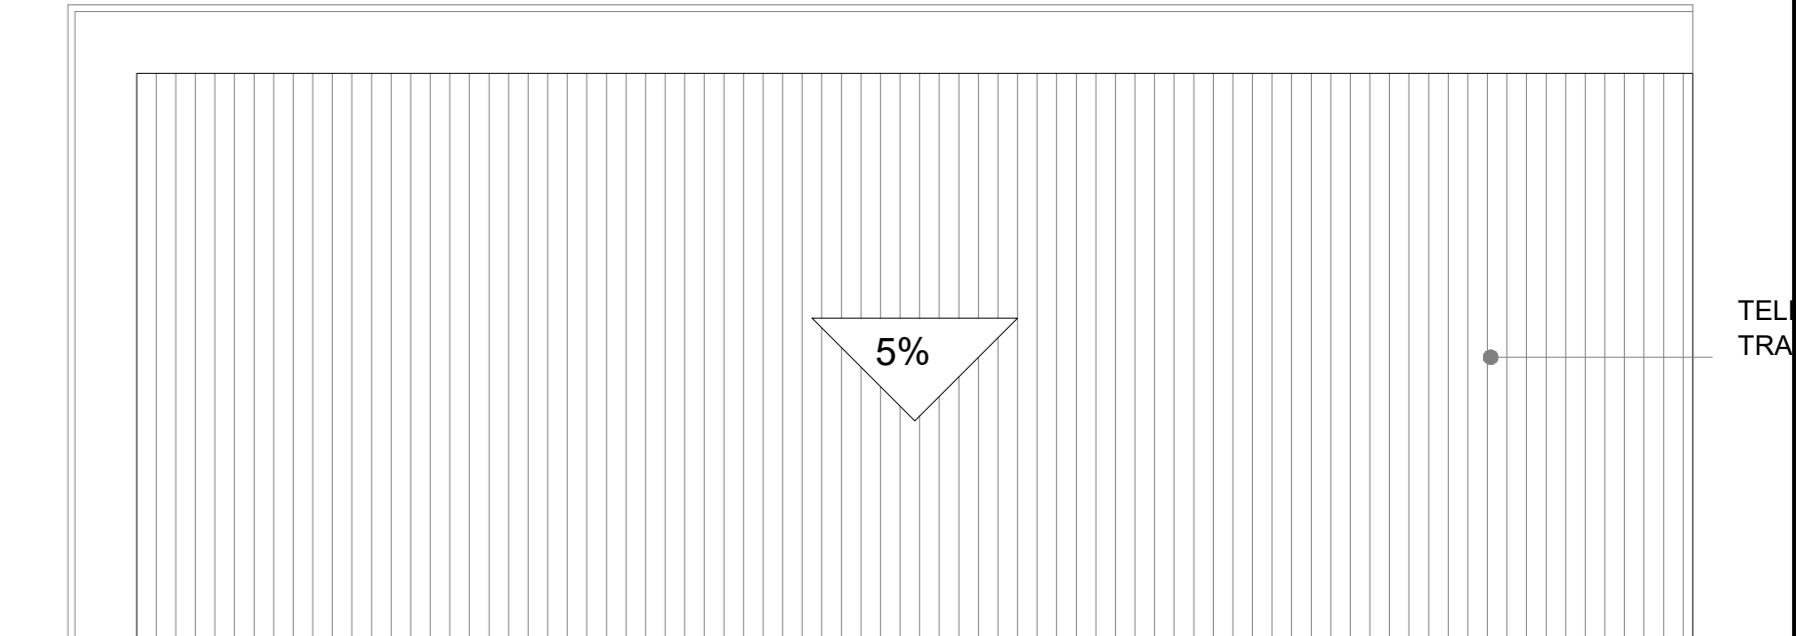

01 PLANTA BAIXA  
ESCALA 1/75

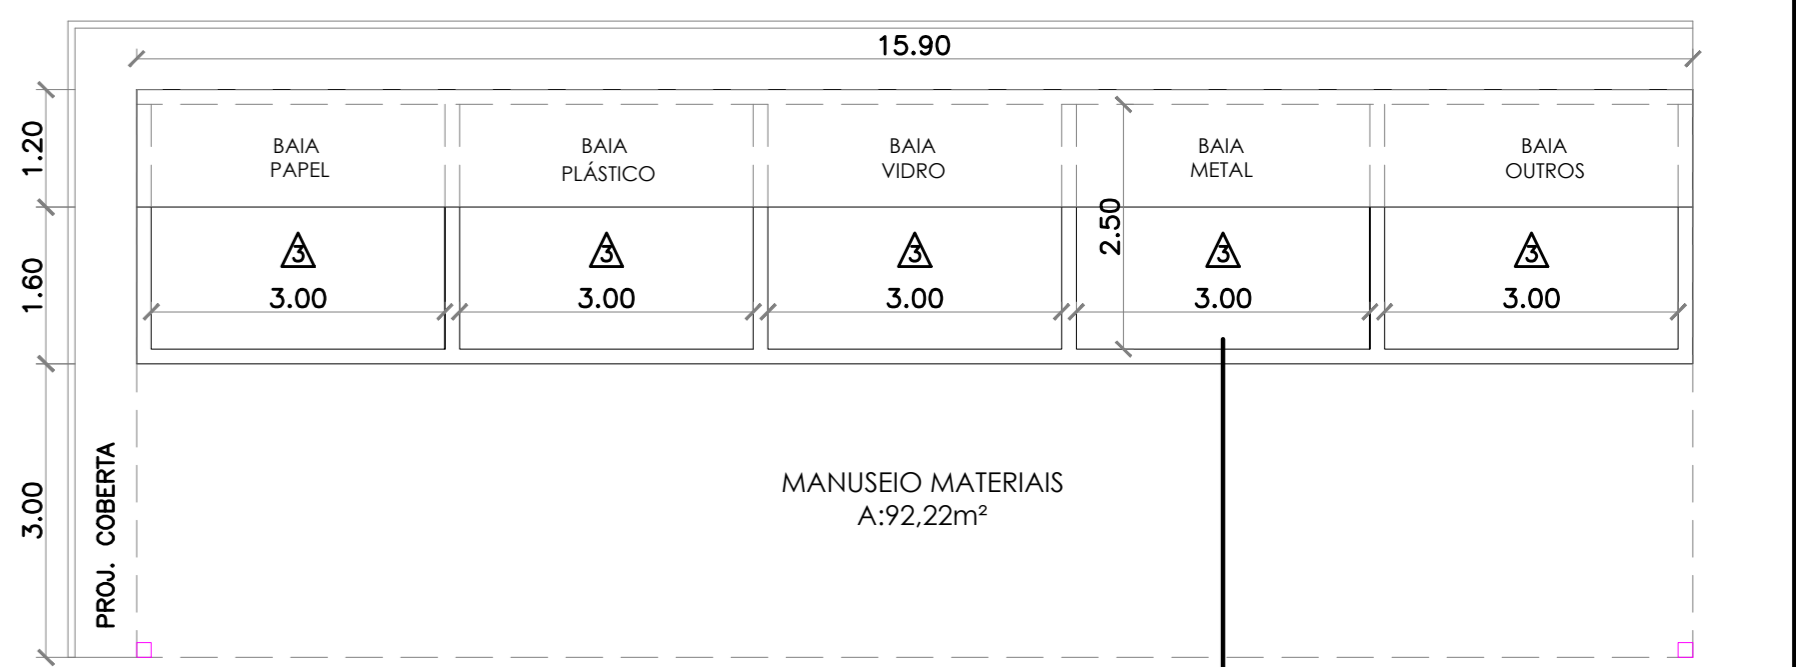


02 PLANTA BAIXA  
ESCALA 1/75

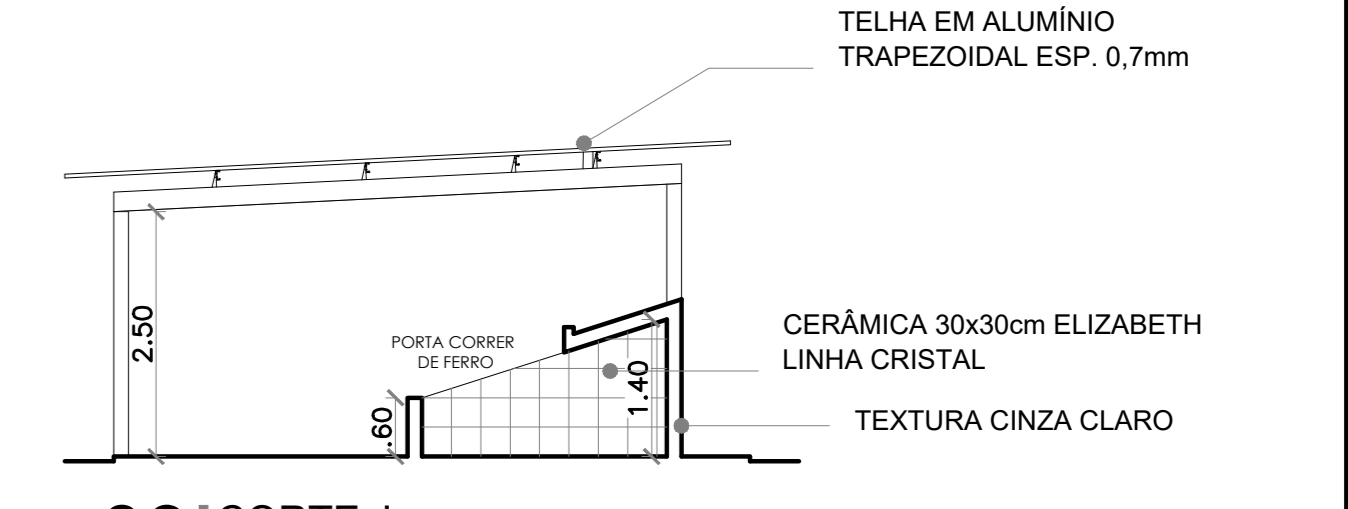


03 CORTE J  
ESCALA 1/75




11 FACHADA 01  
ESCALA 1/25

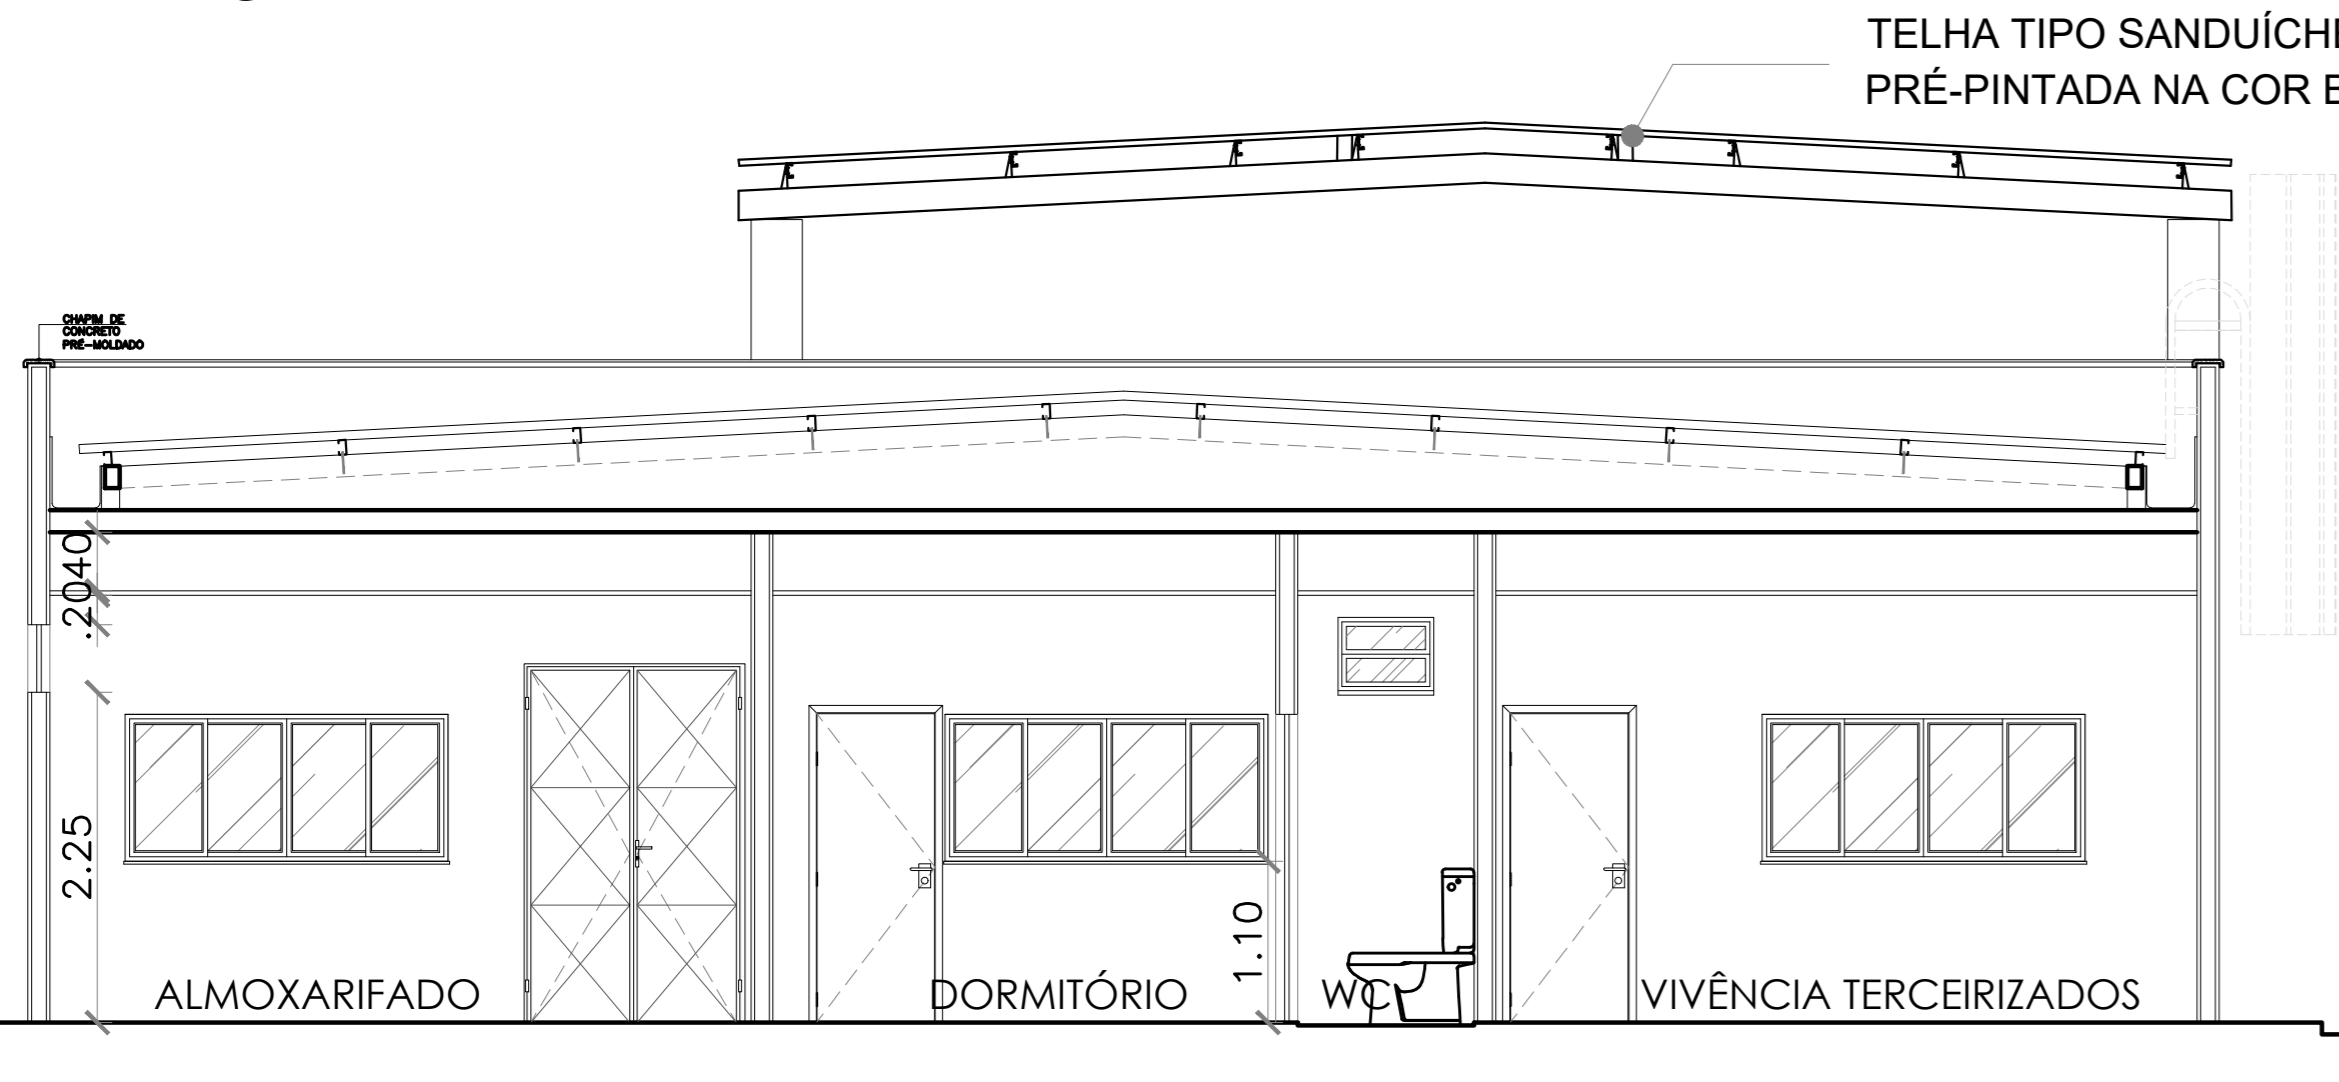

02 CORTE II  
ESCALA 1/50

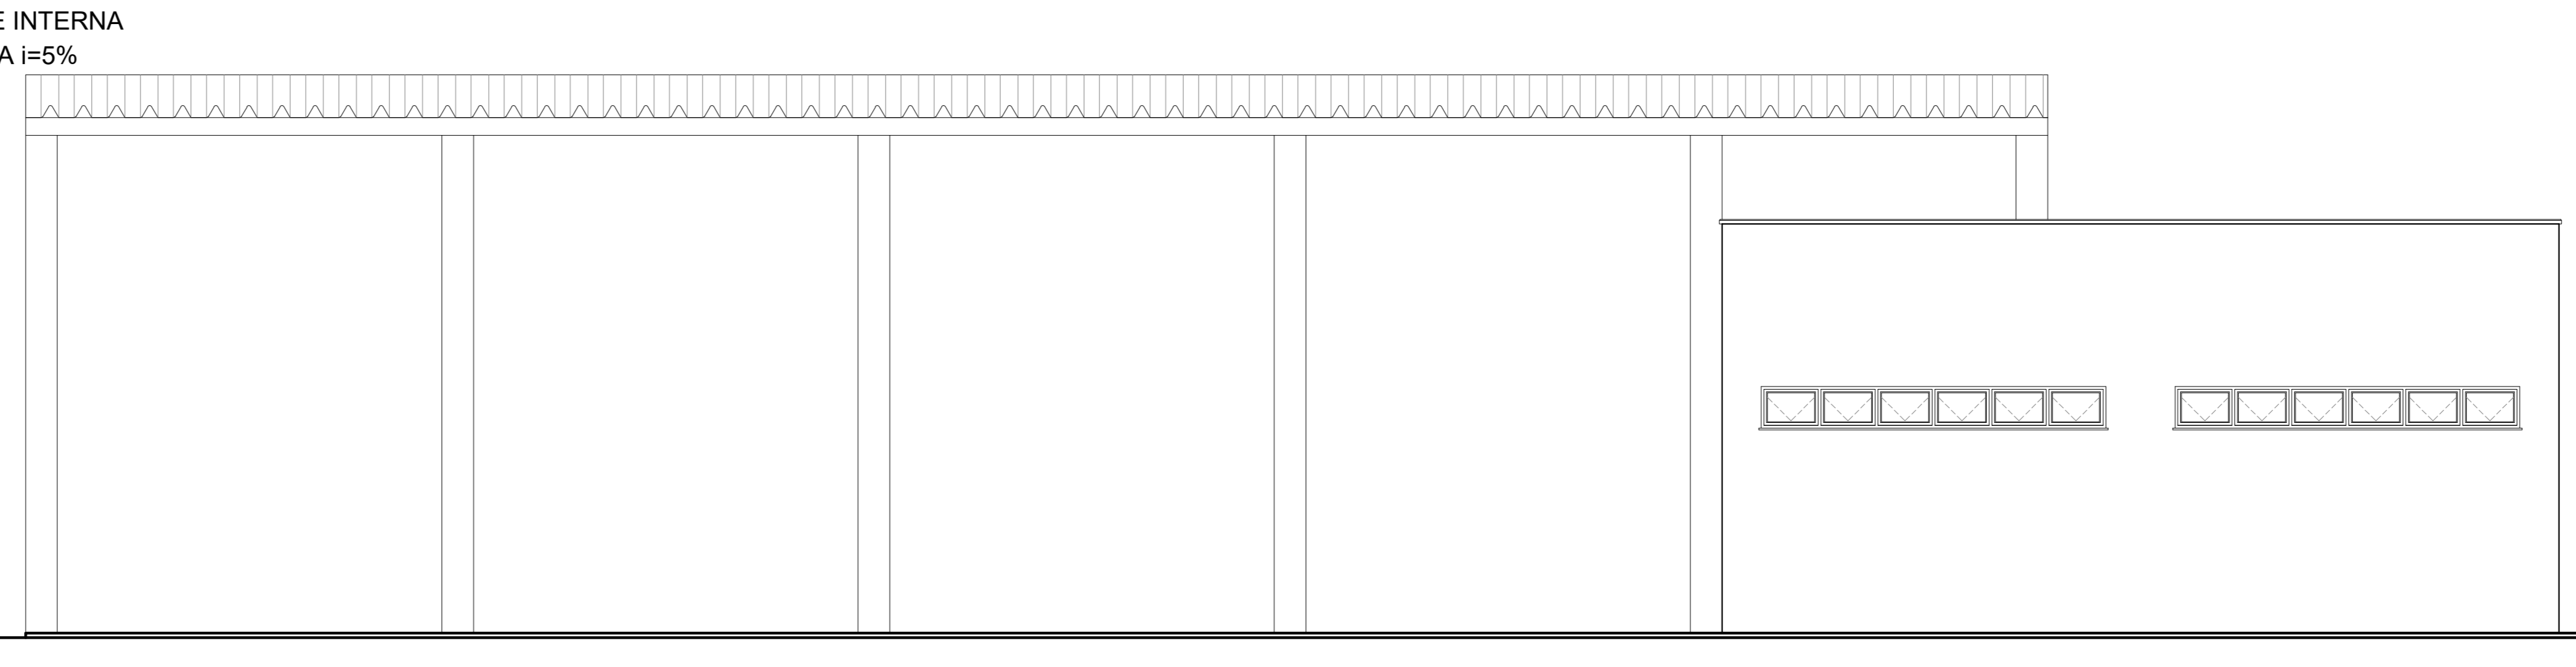

03 FACHADA 1  
ESCALA 1/50

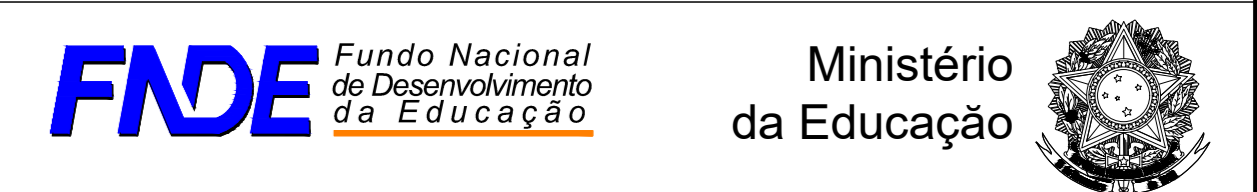

INSTITUTO FEDERAL DE EDUCAÇÃO, CIÊNCIA E TECNOLOGIA ALAGOAS

PROGRAMA BRASIL PROFISSIONALIZADO - PROJETO EXECUTIVO PADRÃO

ENDEREÇO: AL 210, KM 10, FAZENDA RACHÃO, CEP: 57100-000, RIO LARGO-AL

MUNICÍPIO - UF: RIO LARGO - AL

PROPRIETÁRIO: INSTITUTO FEDERAL DE ALAGOAS

AUTORES DO PROJETO: ARO PALEO CABRAL DE ARAUJO NETO, ARO PRISCILA SELL JARDEN, ARO VIVIANE MARQUES MARQUES

RESPONSÁVEL TÉCNICO:

RESP. TÉCNICO: CREA

CREA

RA

PROJETO EXECUTIVO ARQUITETURA PROJETO 04.01

COORDENADOR: CREST - Coordenação Geral de Infraestrutura FINE

ÁREA DO TERRENO: 8,072 ha

ÁREA CONSTRUIDA: 5,884,72m²

DESCRIÇÃO: DETALHES DE URBANISMO (GARAGEM, CISTERNA E DETALHES COMPLEMENTARES)

REVISÃO: R01 DER-CE, R02 DIEX-IFAL, R03

ESCALA: INDICADA

DATA EMISSÃO: JUNHO 2017

PRIMEIRA: 34/44