




12 PLANTA BAIXA CISTERNA/ CASA DE BOMBAS  
ESCALA 1/25

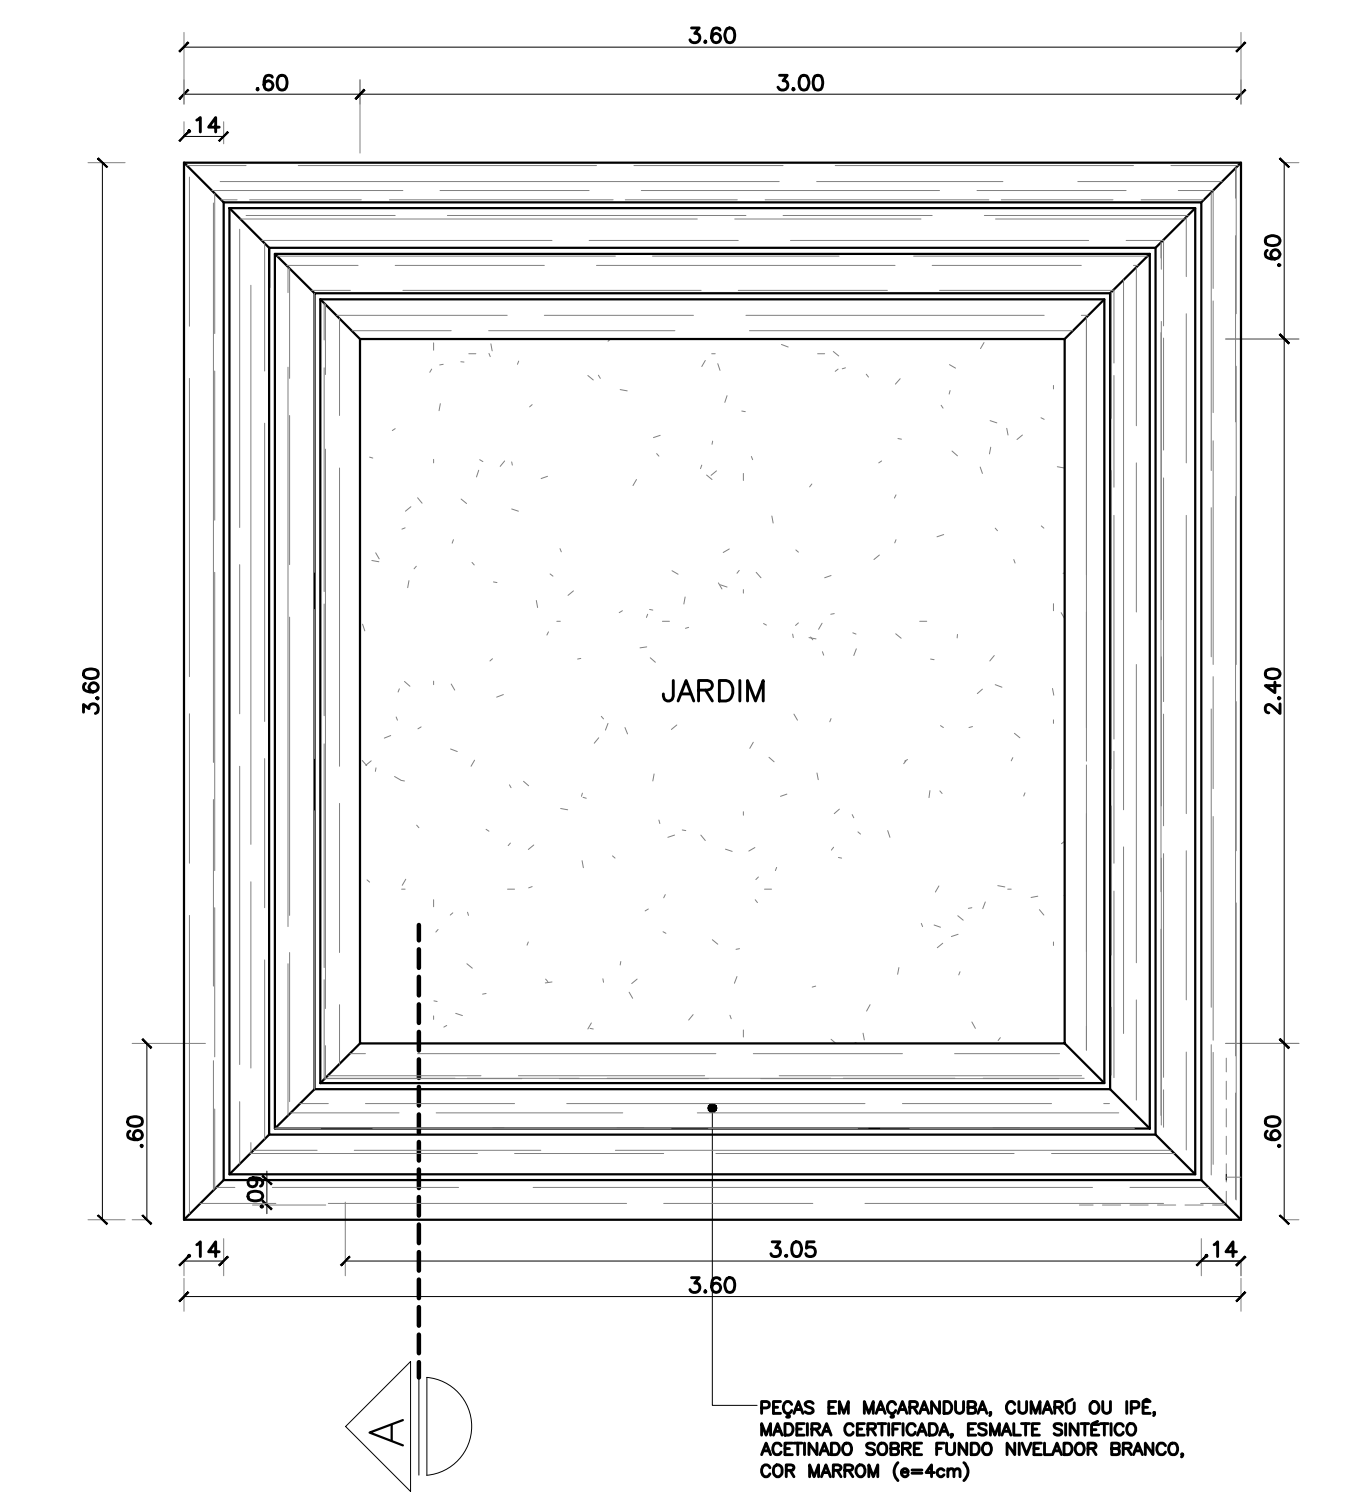


10 PLANTA BAIXA BANCO EM MADEIRA  
ESCALA 1/25

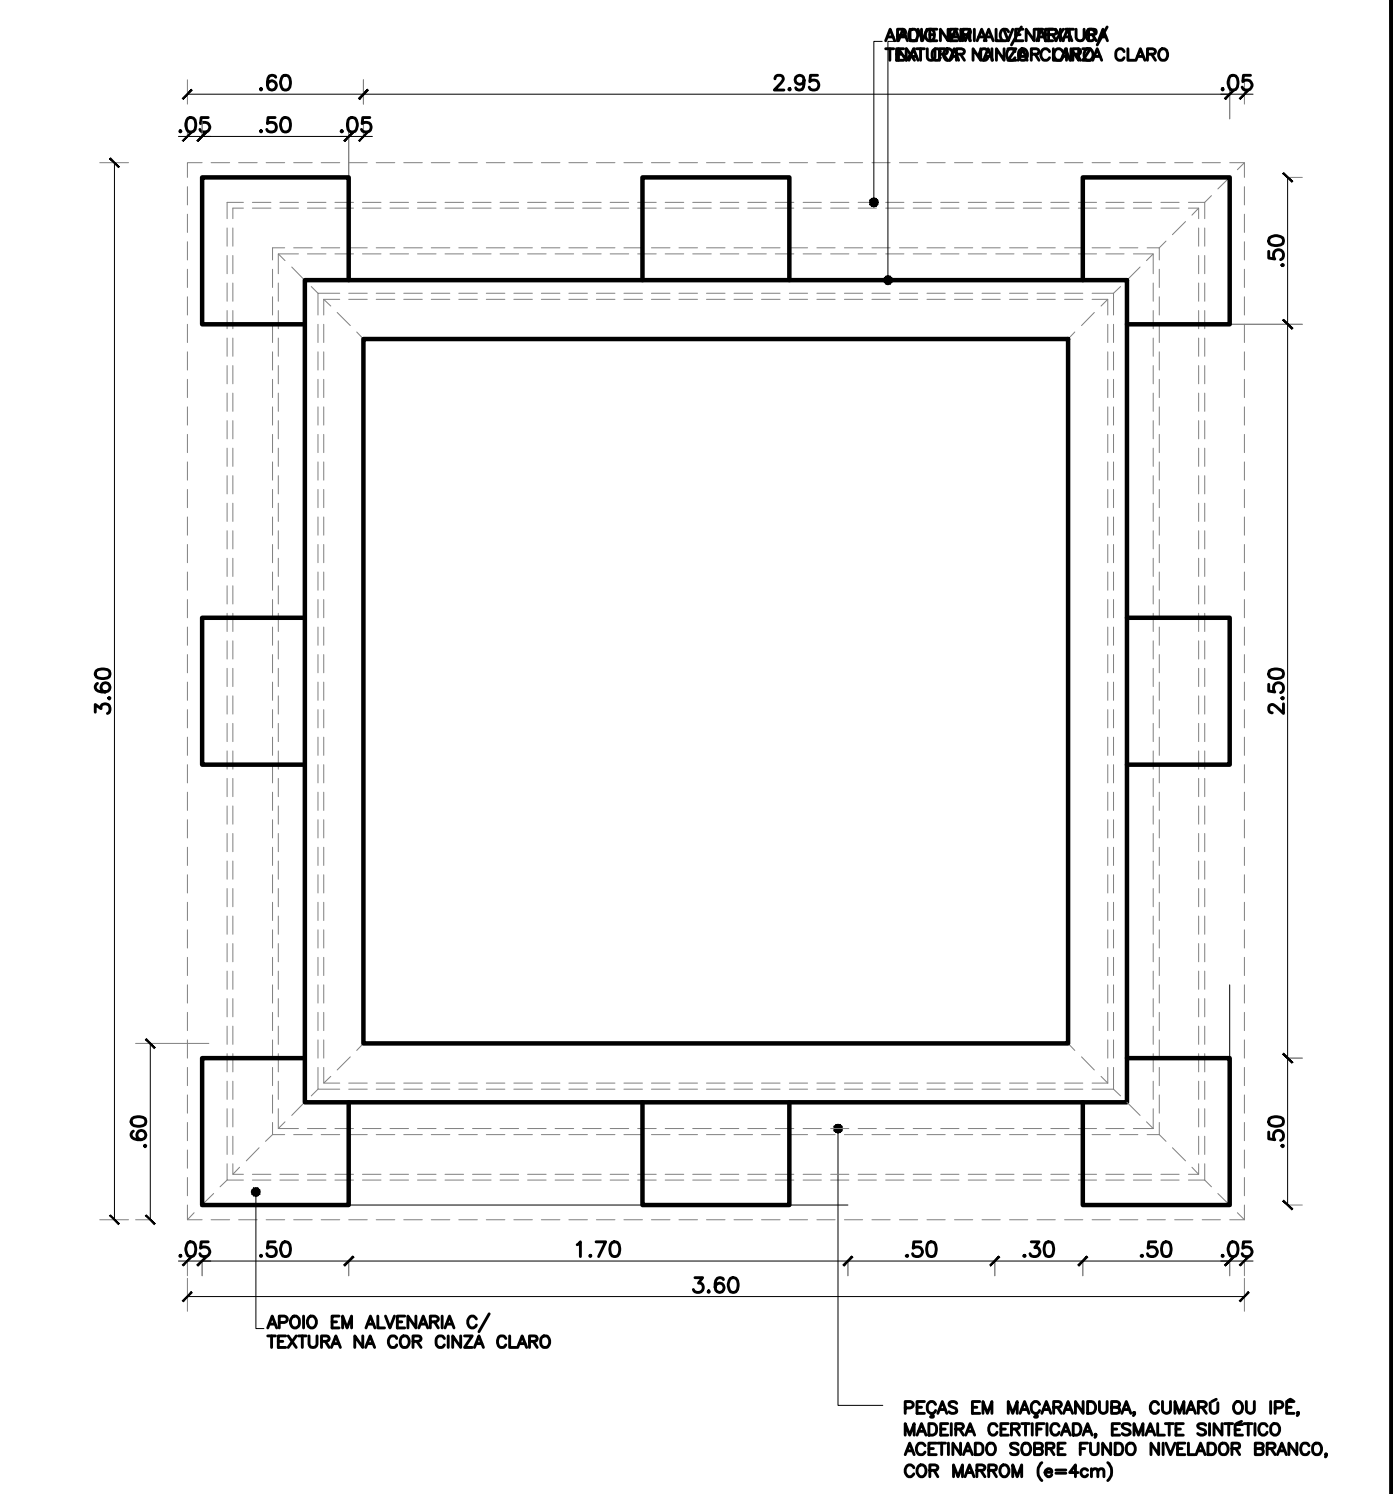


11 PLANTA BAIXA BANCO EM MADEIRA  
ESCALA 1/25

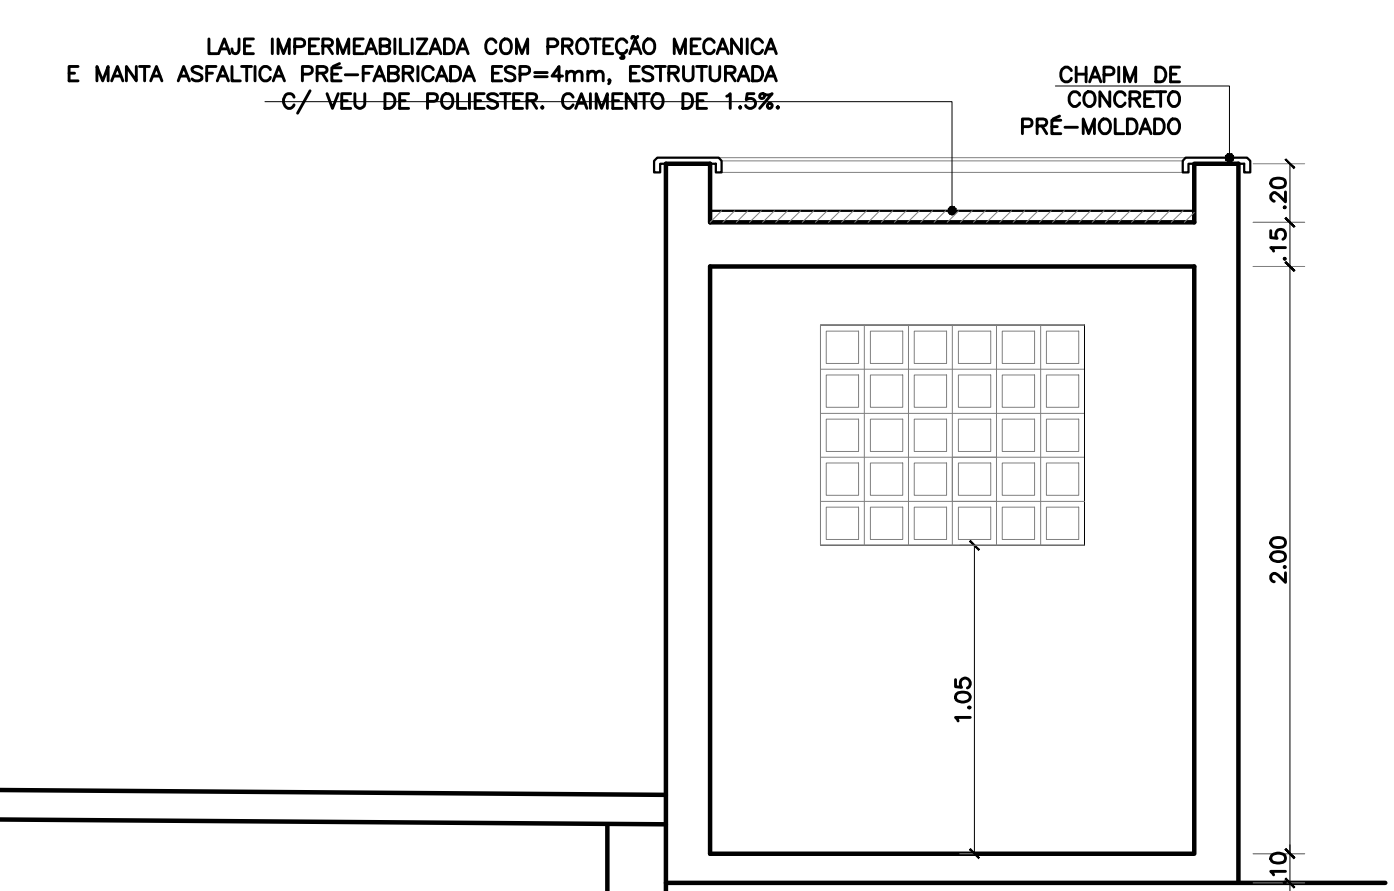


10 CORTE BB  
ESCALA 1/25

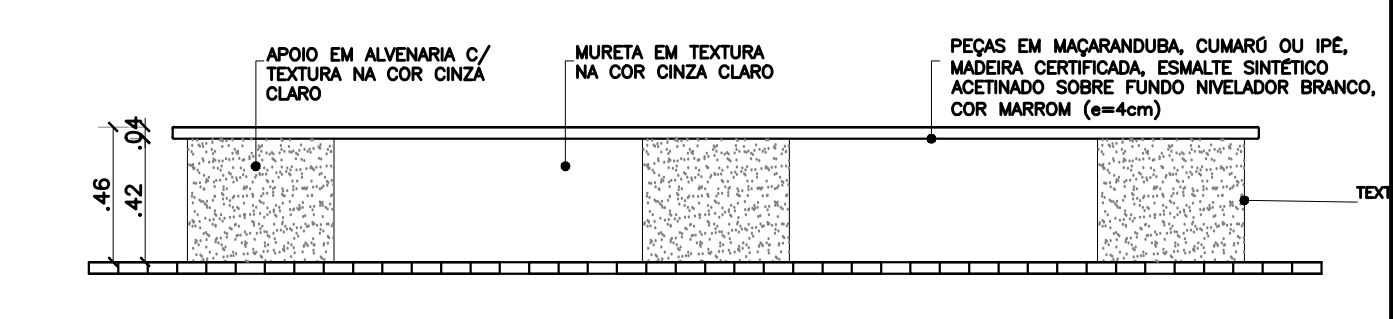

12 PLANTA BAIXA BANCO EM MADEIRA  
ESCALA 1/25

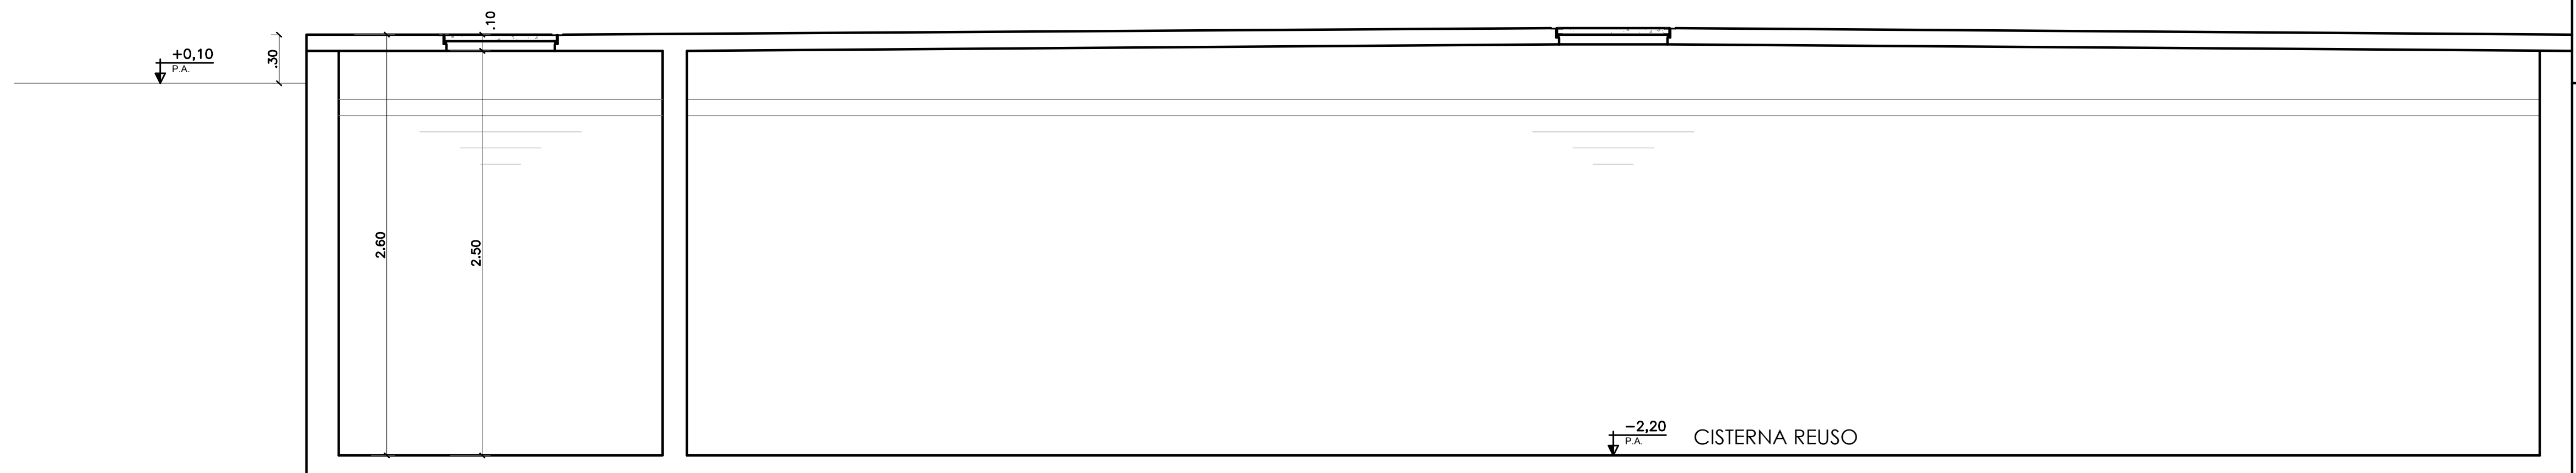

11 FACHADA 01  
ESCALA 1/25

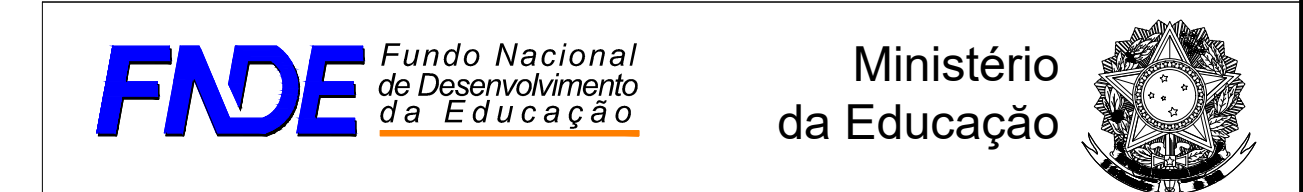

INSTITUTO FEDERAL DE EDUCAÇÃO, CIÊNCIA E TECNOLOGIA  
ALAGOAS

PROGRAMA BRASIL PROFISSIONALIZADO - PROJETO EXECUTIVO PADRÃO

ENDEREÇO: AL 210, KM 10, FAZENDA RIACHÃO, CEP: 57100-000, RIO LARGO-AL

MUNICÍPIO - UF: RIO LARGO - AL

PROPRIETÁRIO: INSTITUTO FEDERAL DE ALAGOAS

AUTORES DO PROJETO: ARO PAULO CABRAL DE ARAUJO NETO  
ARO PRISCILA BELL JARDEN  
ARO VIVIANE MARQUEZANO

RESPONSÁVEL TÉCNICO:

RESP. TÉCNICO: CREA

CREA

RA

PROJETO EXECUTIVO

ARQUITETURA PROJETO 04.01

COORDENAÇÃO: CRES - Coordenação Geral de Infraestrutura FNE

DESCRIÇÃO: DETALHES DE URBANISMO (GARAGEM, CISTERNA E DETALHES COMPLEMENTARES)

ÁREA DO TERRENO: 8,072 ha

ÁREA CONSTRUIDA: 5,884,72m²

REVISÃO: R01 DER-CE  
R02 DIEX-FAL  
R03

ESCALA: INDICADA

DATA EMISSÃO: JUNHO 2017

PRIMEIRA: 35/44