




11 PLANTA BAIXA - ALMOXARIFADO LABORATÓRIOS
ESCALA 1/25

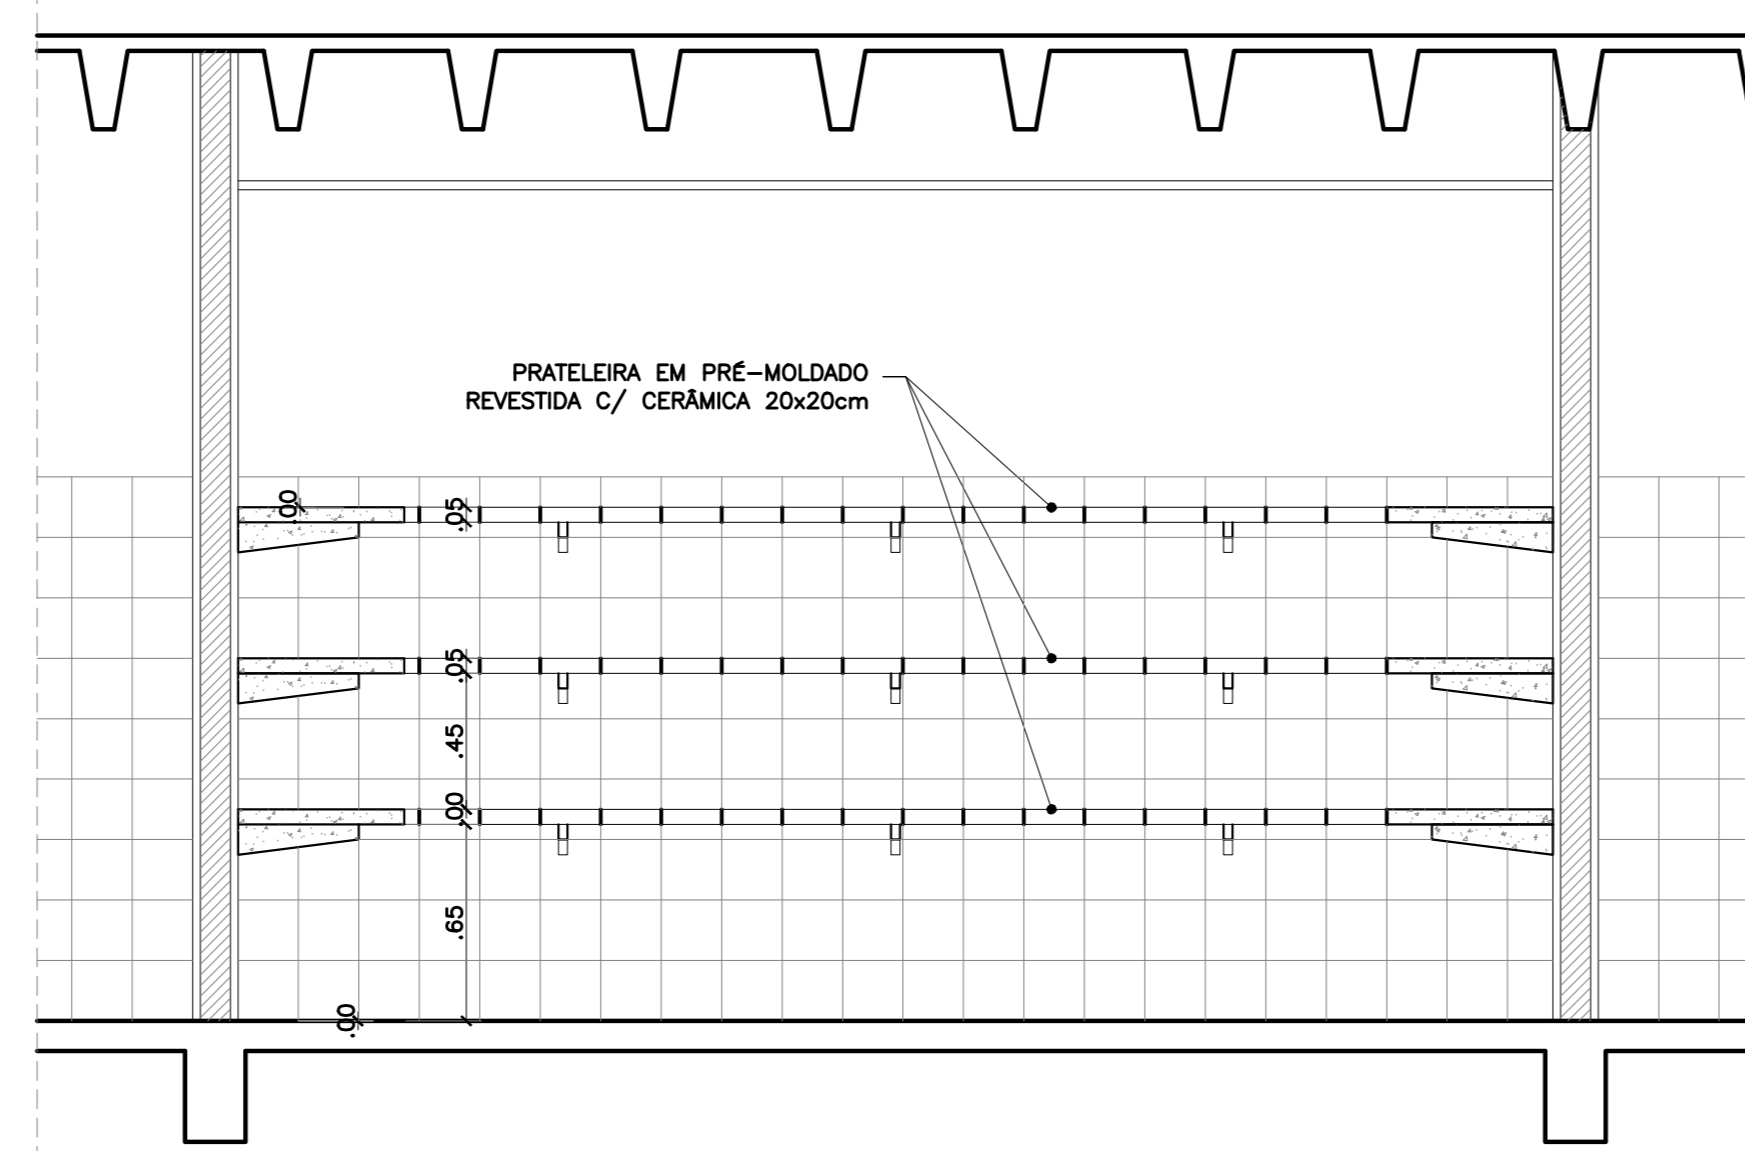

12 CORTE F-F - ALMOXARIFADO LABORATÓRIOS
ESCALA 1/25

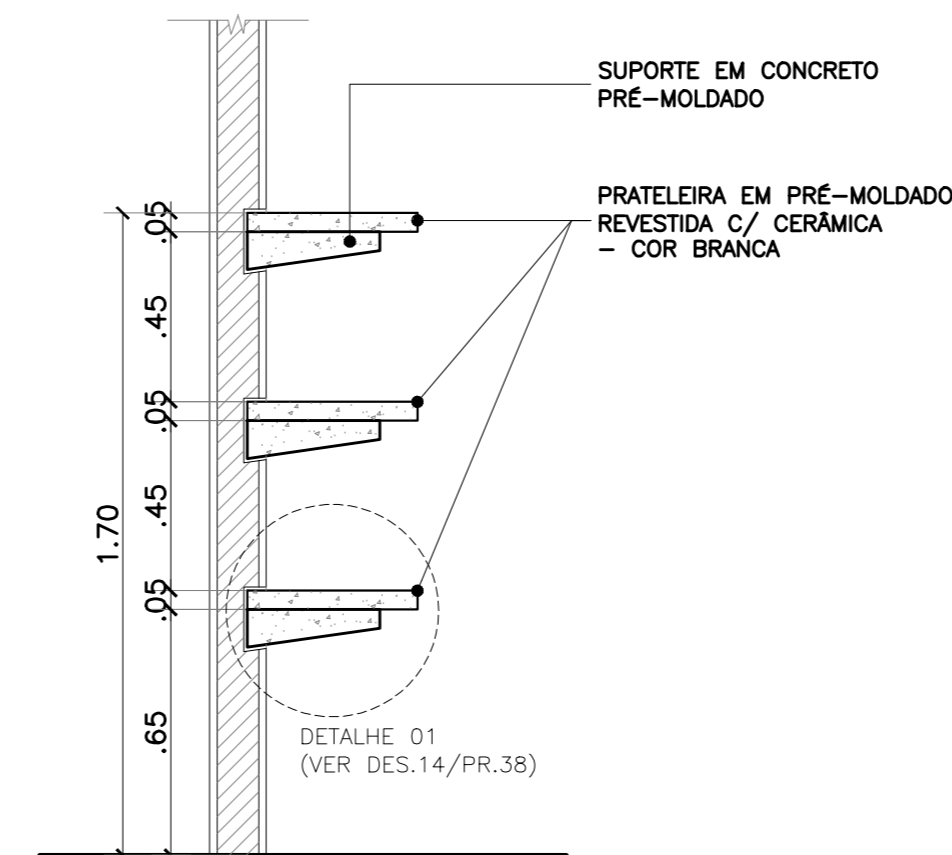

13 DET. PRATELEIRAS (Despensa/Almoxarifado/DML)
ESCALA 1/20

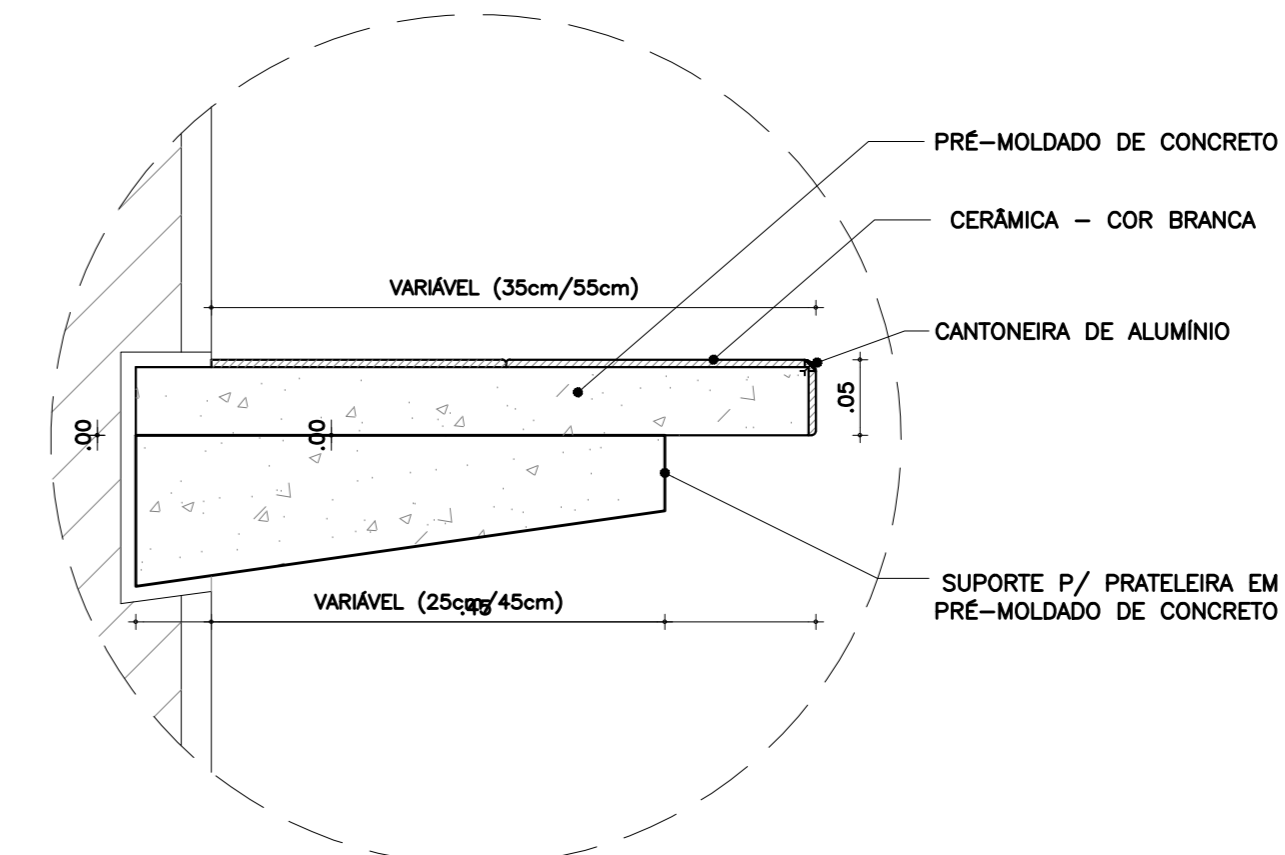

14 DETALHE 01
ESCALA 1/5


OBS.: O ESPAÇAMENTO MÁXIMO ENTRE OS SUPORTES DAS PRATELEIRAS DEVE SER DE 1,20m.

QUADRO DE ESPECIFICAÇÕES


PISO	TETO
1. PISO GRANULITE, COR CINZA, 15mm DE ESPESURA ACABADA EM PLACAS DE 100x100cm COM JANTA PLÁSTICA COR CINZA.	1. FORRO MODULAR EM PVC NA COR BRANCA, ESTRUTURA EM PLÁSTICO, PLACAS 15x15cm, MARCA MOCOM, DO SIMILAR.
2. BLOCO INTERTRAVADO DE CONCRETO, MODELO BLOCO RETANGULAR COM LARGURA 19cm, COMPRIMENTO 20cm E ESPESURA 8cm, NA COR CINZA CLARO, ARRENDADO CONFORME CADERNO DE ENCARGOS E PAGINAÇÃO.	2. PLACAS ACÚSTICAS EM FIBRA MINERAL INCOMBUSTÍVEL COM ACABAMENTO NA COR BRANCA, MODELO SONEX ACÚSTIC-UBRA FINETA, NAS DIMENSÕES E GEOMETRIA DO SIMILAR.
3. PINTURA COM SELADOR ACRÍLICO MARCA HIRONORTH OU SIMILAR, C/ POSTERIOR APLICAÇÃO DE RESINA ACRÍLICA INCLOR MARCA HIRONORTH OU SIMILAR.	3. ESTRUTURA METÁLICA E TELHA ONDULADA EM ALUMÍNIO NATURAL, ESPESURA 0,7mm, REF. AF18969 FAB. C&A DO SIMILAR.
4. ITEM EXCLUÍDO: BLOCO INTERTRAVADO DE CONCRETO - MODELO BLOCO RETANGULAR COM LARGURA 19cm, COMPRIMENTO 20cm E ESPESURA 8cm, NA COR VERMELHO.	4. ESTRUTURA METÁLICA E TELHA TRAPEZOIDAL DE ALUMÍNIO, ESPESURA 0,7mm, TIPO SANDUICHE COM POLIURETANO, PPE-PINTADA FACE INTERIOR NA COR BRANCA.
5. PISO VINÍLICO EM REGUA, DIMENSÕES DE 18x90cm, COR CINZA CLARO, MODELO TARNETT DO SIMILAR, COM ACABAMENTO EM TESTEIRA EM GRANITO CINZA CORUMBA 7m (MOS LÓGAS COM DRENEL).	5. COBERTA METÁLICA APARENTE E TELHA TRAPEZOIDAL DE ALUMÍNIO TIPO SANDUICHE 0,7mm + EPS 30mm + ALUMÍNIO 0,2mm, 110x110cm, PNE-PINTADA NA FACE EXTERIOR NA COR BRANCA.
6. GRANITO CINZA POLIDO C/ FANAS ANTI-DERRAPANTES) PARA AS ESCADAS INTERNAS.	6. LAJE EMBAIXADA E PINTADA COM LATEX PVA BRANCO NEVE CORAL, DO SIMILAR, C/ QUILANDO UTILIZANDO DE FORMAS PLÁSTICAS NA ESTRUTURA DE CONCRETO, PODERÁ SER USADO APENAS REBOCO DE GESSO P/ ACABAMENTO E A MESMA PINTURA LATEX.
7. ITEM EXCLUÍDO: BLOCO INTERTRAVADO DE CONCRETO - MODELO BLOCO RETANGULAR COM LARGURA 19cm, COMPRIMENTO 20cm E ESPESURA 8cm, NA COR GRÁFITE.	7. FORRO DE GESSO ACARTONADO 15mm, TIPO FICE COM ARAME GALVANIZADO, PINTADO COM PVA LATEX NA COR BRANCO NEVE (CORAL, 507NML, DO SIMILAR).
8. PISO CIMENTADO ASFÉRIO, ESPESURA 7cm, USUADO, FCK 28MP.	8. FORRO EM PLACA DE GESSO COM ARAME PINTADO COM PVA LATEX NA COR BRANCO GÉLO (CORAL, 507NML, DO SIMILAR).
9. PISO GRANULITE, COR CINZA, 11mm DE ESPESURA ACABADA EM PLACAS DE 1.00x1.00m COM JANTA PLÁSTICA COR CINZA, OBS.: PARA QUADRA DEMARCAÇÃO E PINTURA A BASE DE RESINA ACRÍLICA NAS CORES BRANCA, LARANJA, REF. AB53 (CORAL) E VERDE NÍL DO REF. AB 652 (CORAL) DO SIMILAR.	
10. GRANULITE COM UM POLIMENTO (ANTI-DERRAPANTE) PARA AS RAMBAS INTERNAS.	
11. BLOCO INTERTRAVADO DE CONCRETO MODELO BLOCO RETANGULAR COM LARGURA 19cm, COMPRIMENTO 20cm E ESPESURA 8cm, NA COR CINZA CLARO, ARRENDADO CONFORME CADERNO DE ENCARGOS E PAGINAÇÃO.	
12. REVESTIMENTO CERÂMICO GAL OU SIMILAR DIMENSÕES 30x30cm.	
13. REVESTIMENTO CERÂMICO PARA PISO PLACA ESMALTADA DIMENSÕES 30x30cm.	

PAREDE


- CERÂMICA 30x30cm ELIZABETH LINHA CRISTAL BRANCO, PISO AO TETO, E 1 FLEIRA EM CERÂMICA 10x10cm ELIANE NA COR VERDE PANTONE DO SIMILAR, NUM TOTAL DE 18 FLEIRAS DE CERÂMICA ÀE ALTURA DE 1,80m DO PISO ACABADO E REJANTE QUARTZOLIT BRANCO GÉLO COM PINTURA ACRÍLICA COR BRANCO NEVE ACMA.
- CERÂMICA 20x20cm ELIZABETH LINHA CRISTAL BRANCO, DO SIMILAR ATÉ 1,80m DO PISO ACABADO, COM REJANTE QUARTZOLIT BRANCO GÉLO COM PINTURA ACRÍLICA COR BRANCO NEVE ACMA.
- CERÂMICA 30x30cm ELIZABETH LINHA CRISTAL BRANCO, PISO AO TETO, COM REJANTE EPÓXI DO SIMILAR.
- CERÂMICA BRICK BEGE ASBIM, DIMENSÃO 10x15cm, LINHA NATURA, PORTOBELLO DO SIMILAR.
- PINTURA ACRÍLICA COR BRANCO NEVE, CORAL, DO SIMILAR.
- PINTURA ACRÍLICA SOBRE REBOCO, NA COR BRANCO GÉLO, REF. CORAL, DO SIMILAR.
- REBOCO ACÚSTICO DE ESPESURA 25mm (CIMENTO E VERMICULITA NO TRACO 1:3) ATÉ A PLACA DE GESSO ACARTONADO, ACABAMENTO EM PINTURA ACRÍLICA ACETINADA, NA COR BRANCO GÉLO ATÉ 0,80m DO PISO DE NÍVEL, 45,50m DO ACERTADO E ACMA DA PLACA DE GESSO ACARTONADO 2,4x1,2m FANADA NA ALVENARIA COM PINTURA ACRÍLICA COR "CHERO-VERDE" REF. PVA10, CORAL, OU PADRÃO EQUIVALENTE, (VER DET. 15 FRANÇA 14).
- TEXTURA NA COR VERDE PANTONE, SUAVIL, DO SIMILAR, SOBRE REBOCO.

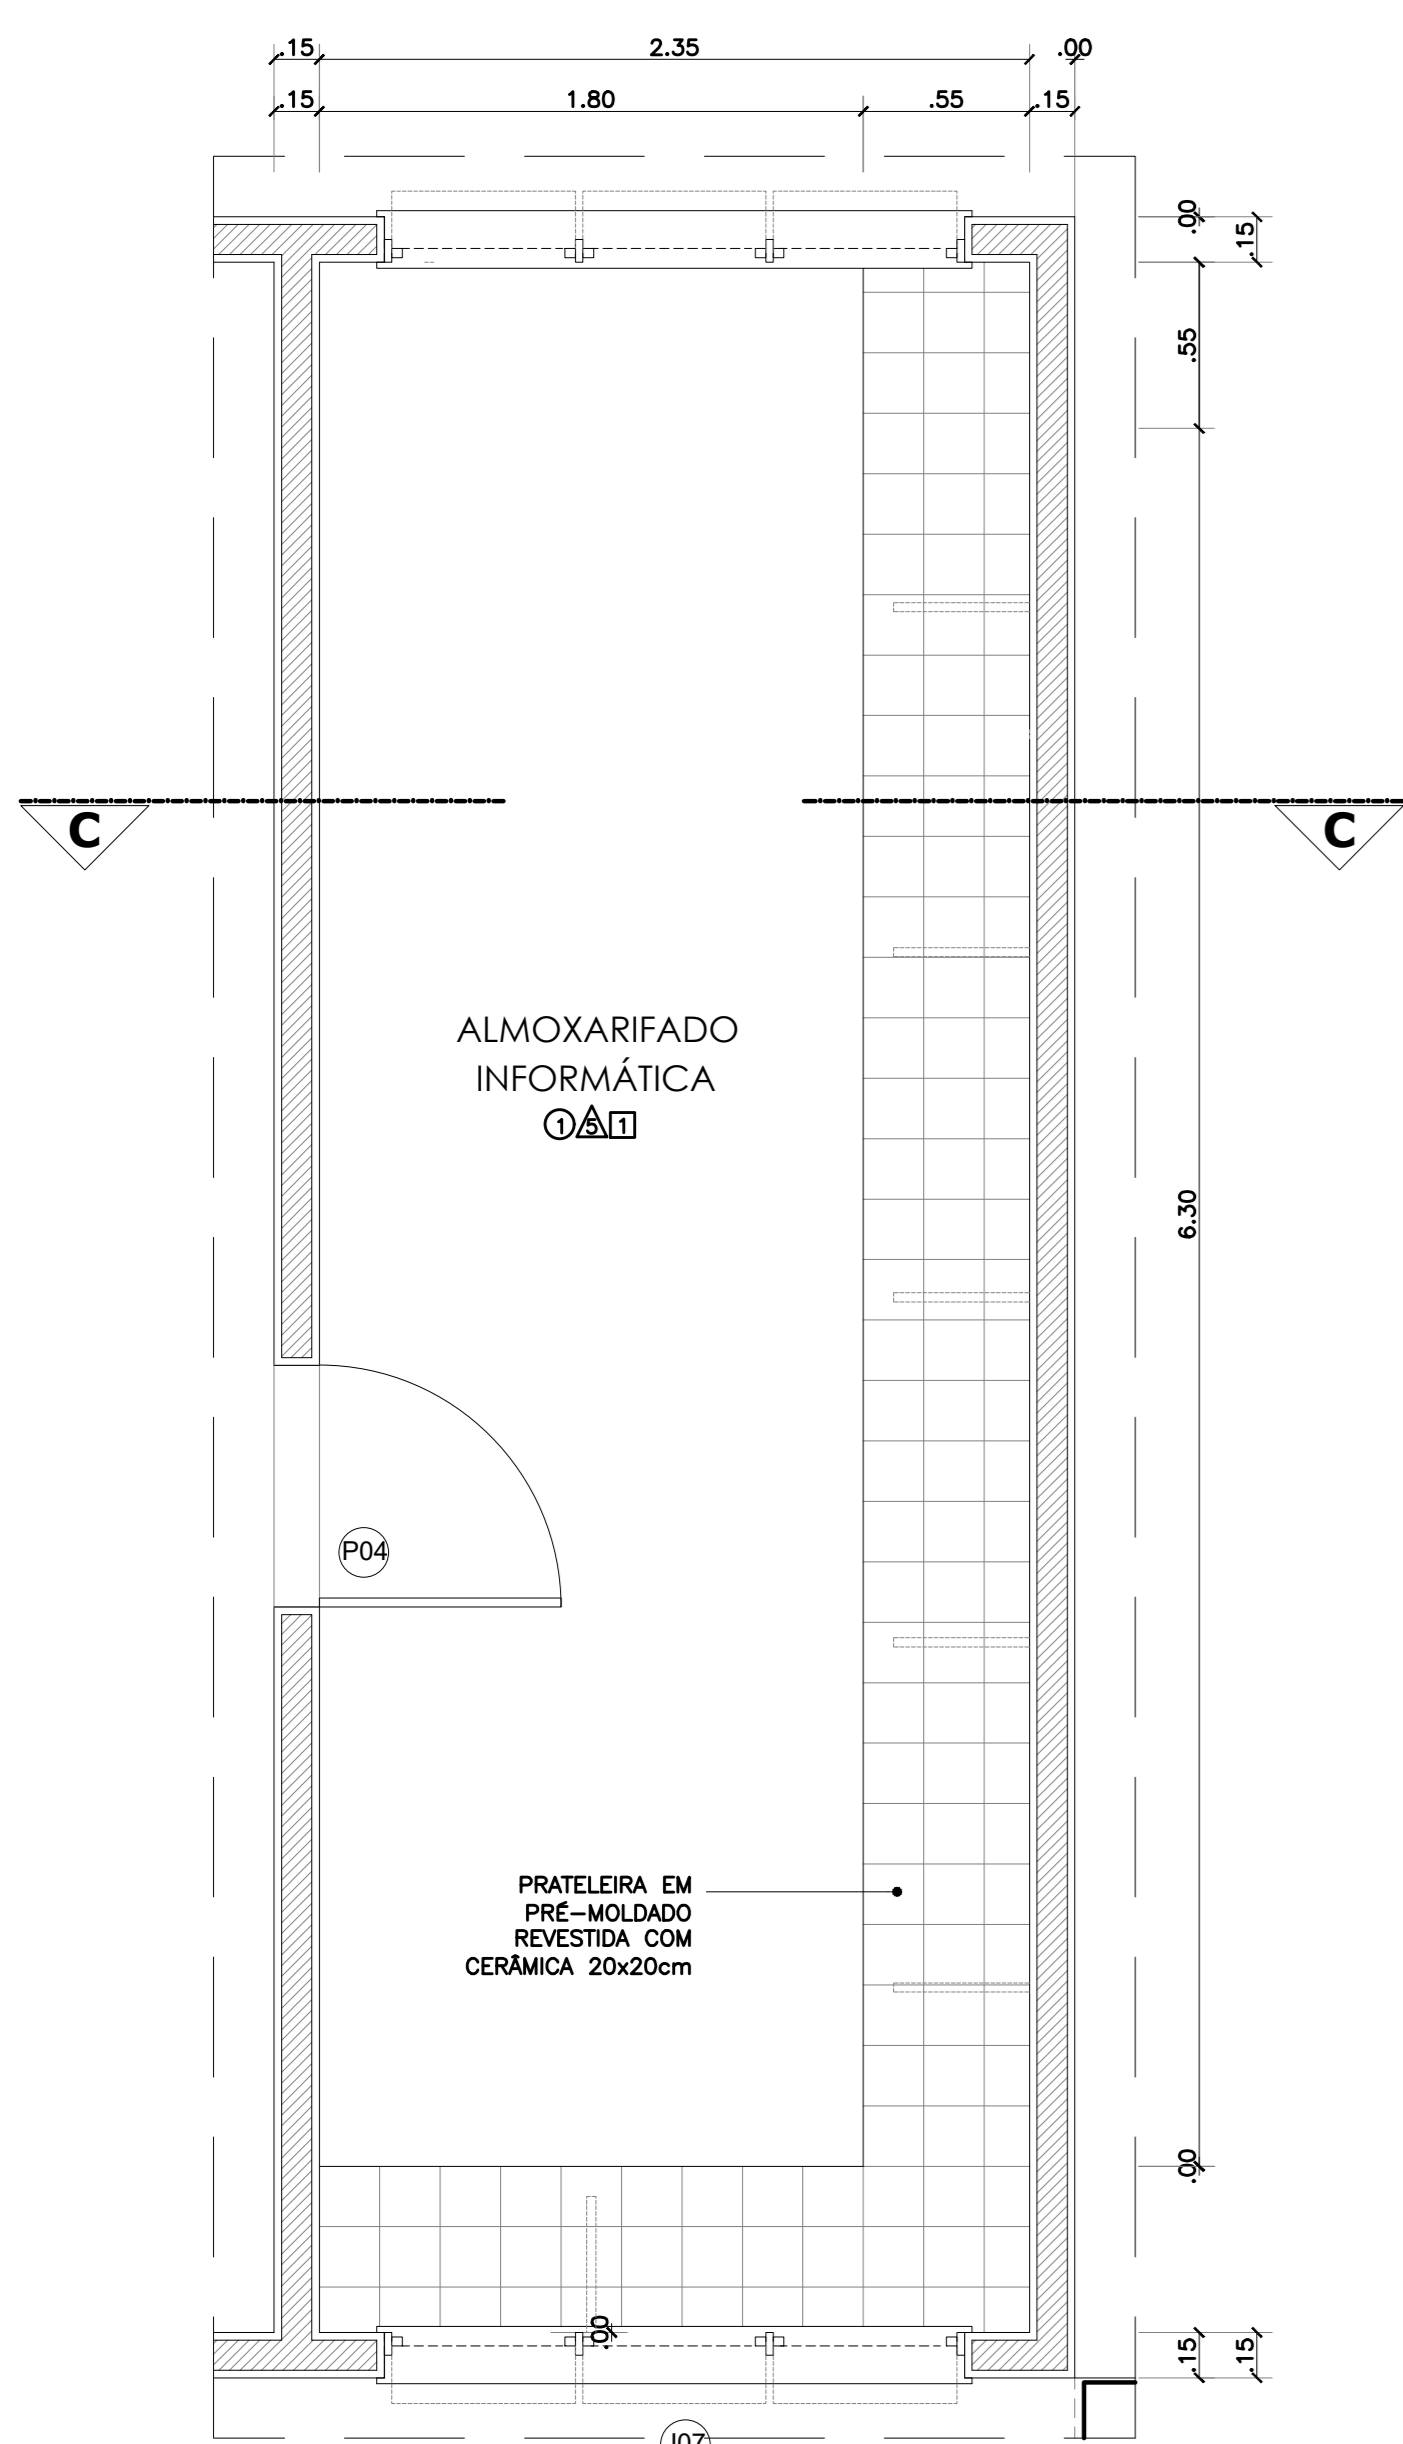


06 PLANTA BAIXA - ALMOXARIFADO INFORMÁTICA
ESCALA 1/25

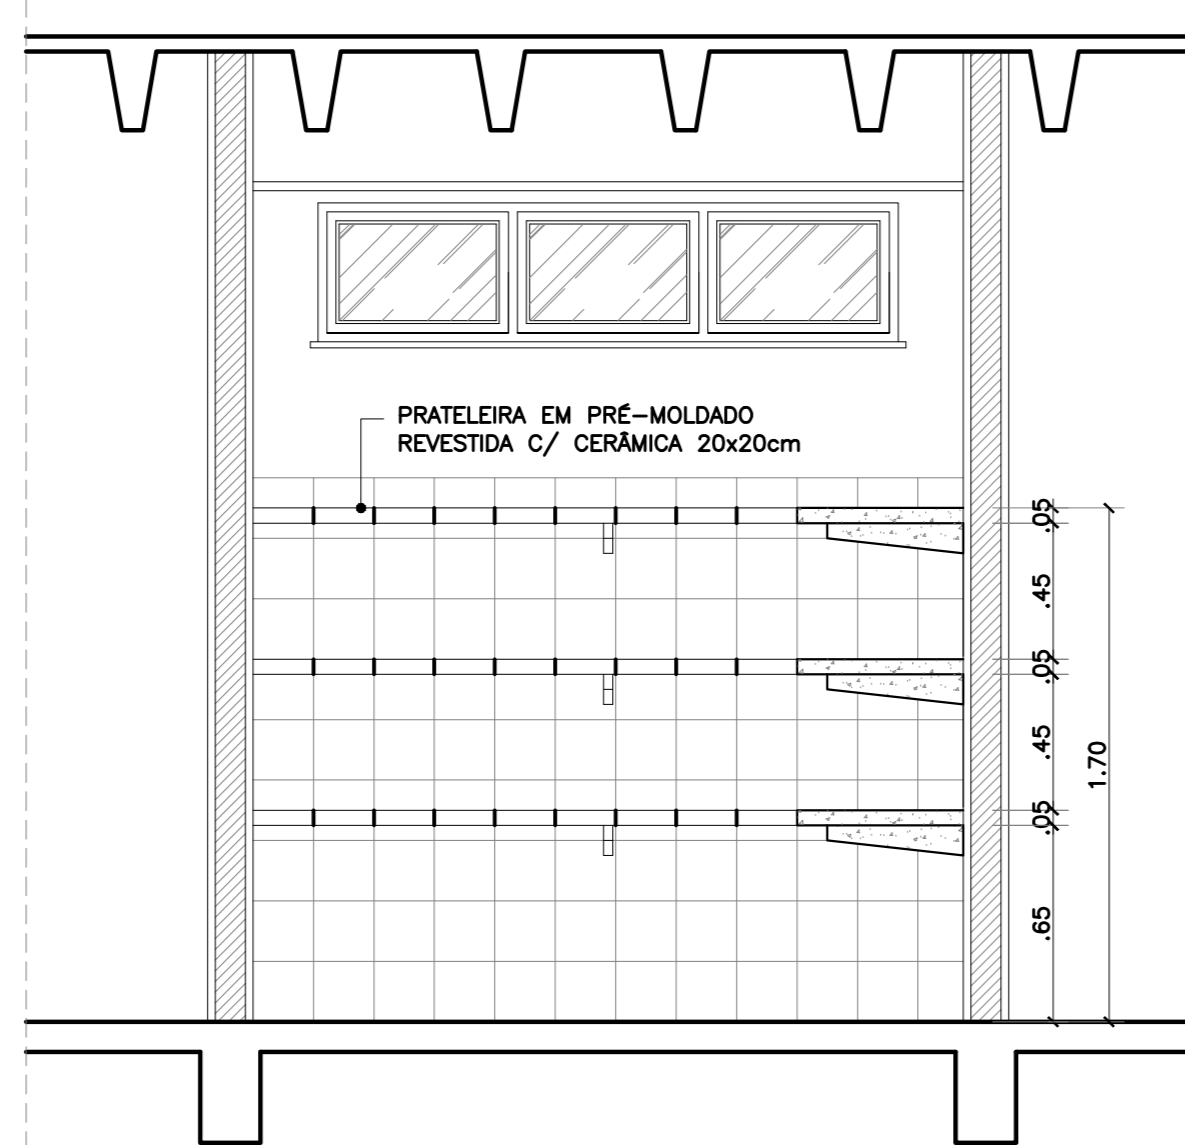


07 CORTE C-C - ALMOXARIFADO INFORMÁTICA
ESCALA 1/25

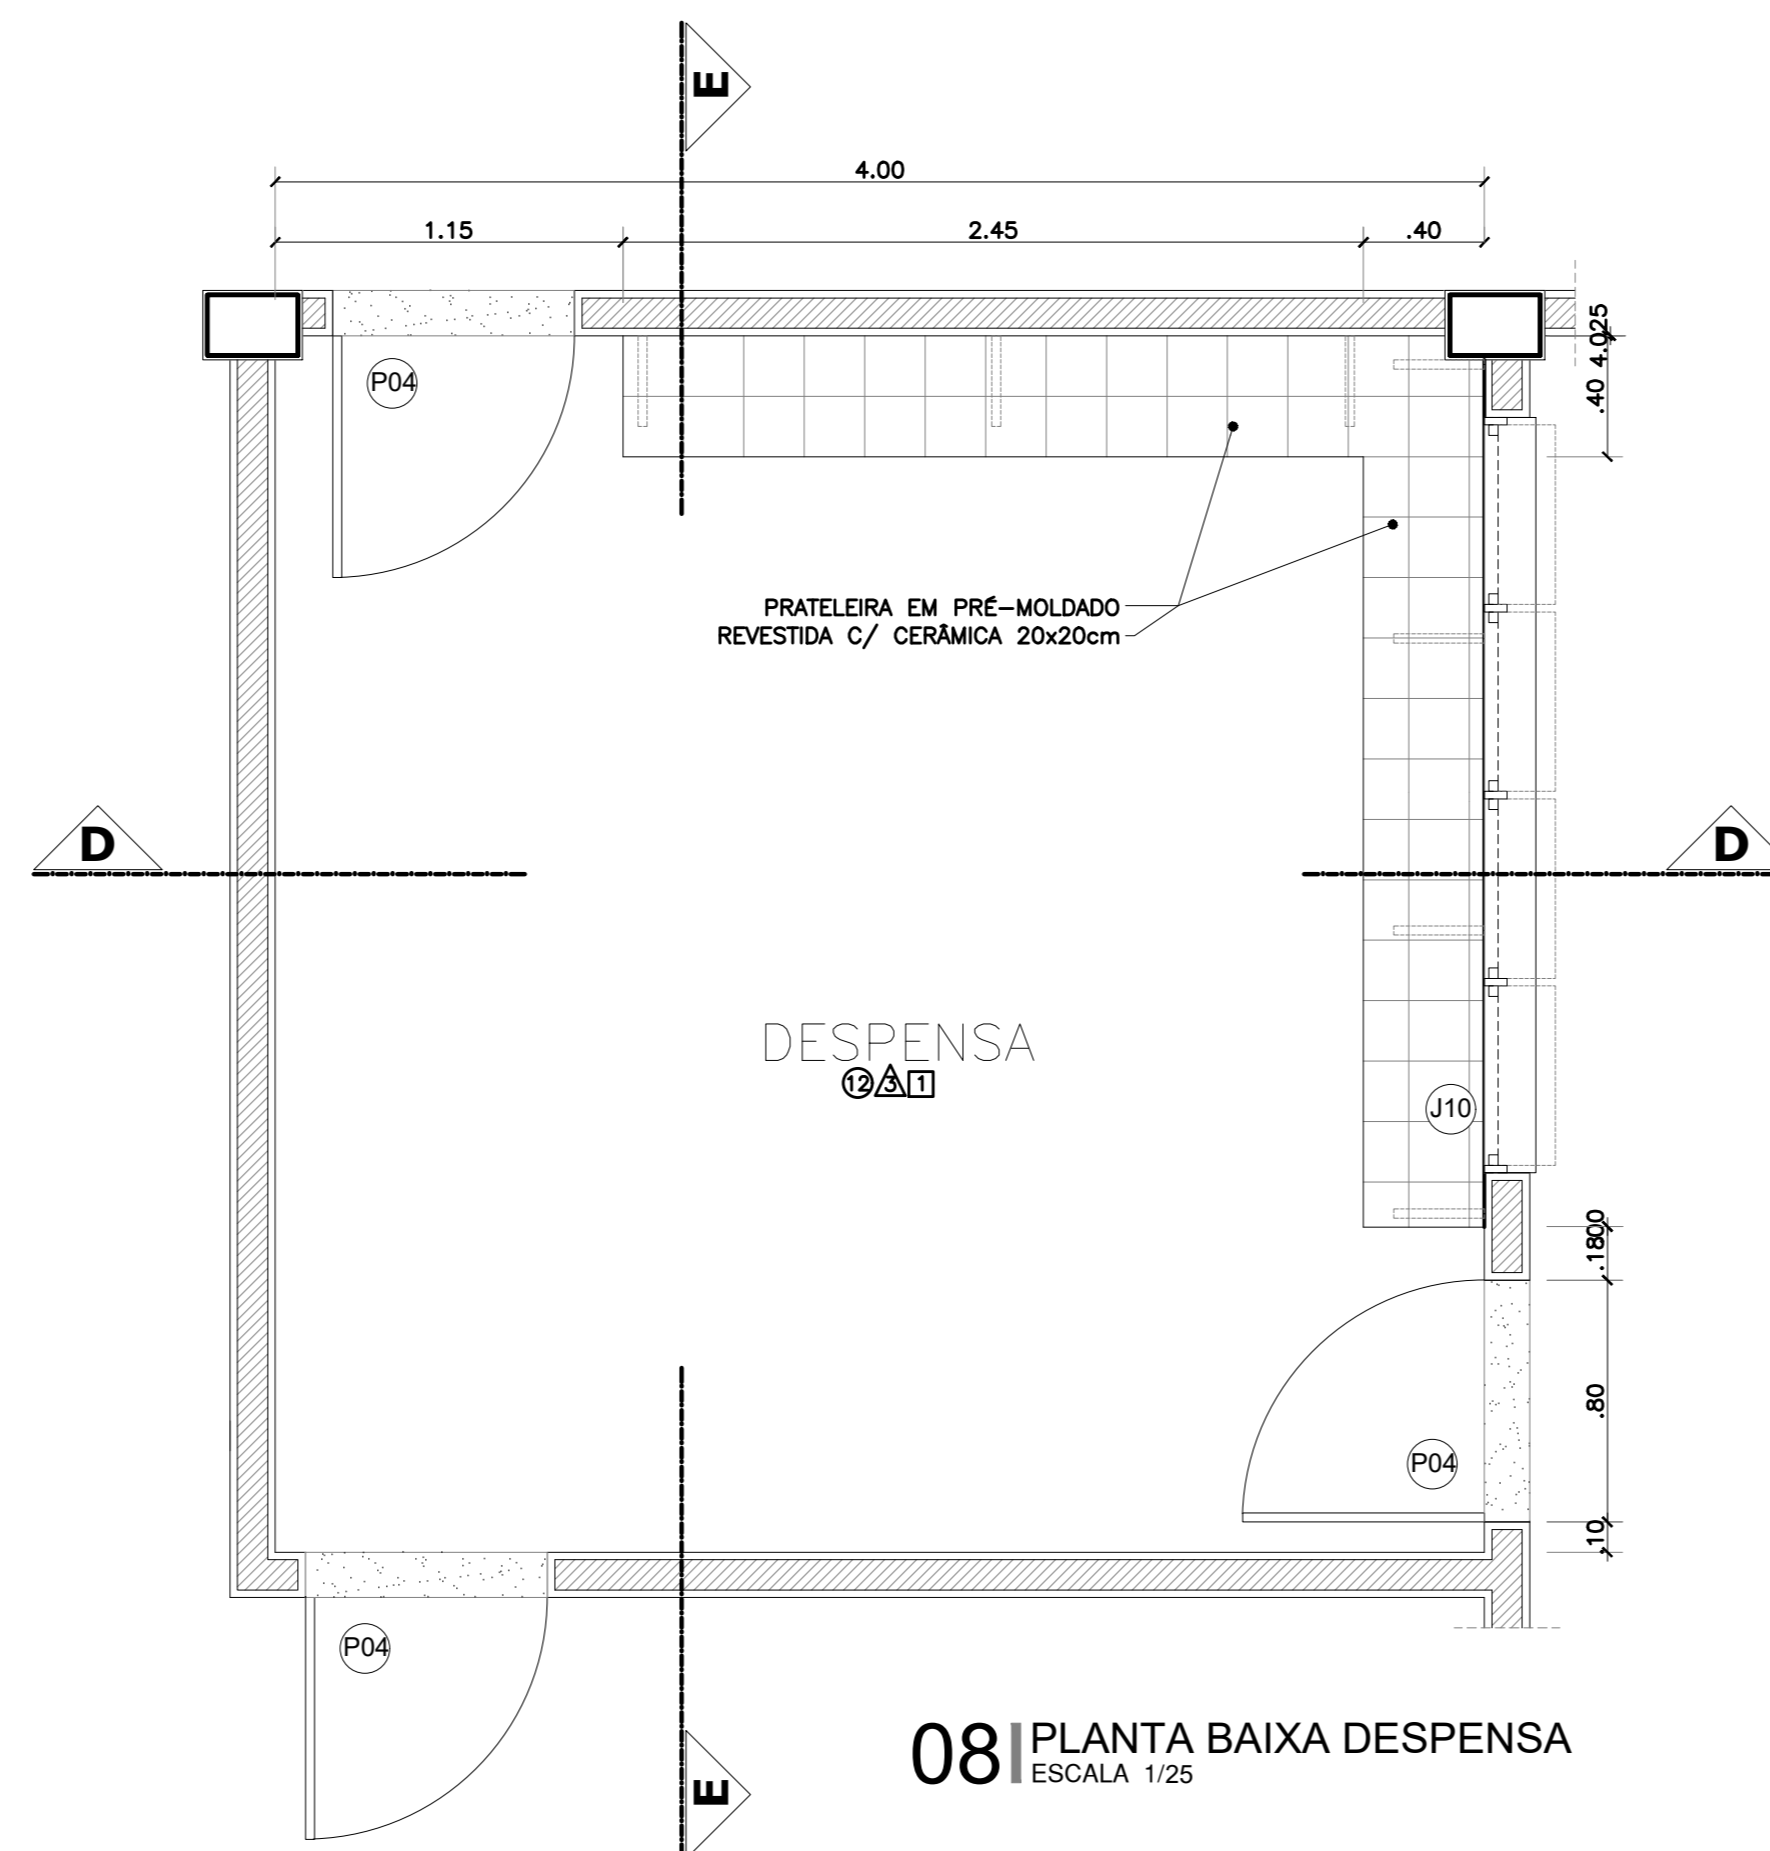


08 PLANTA BAIXA DESPENSA
ESCALA 1/25

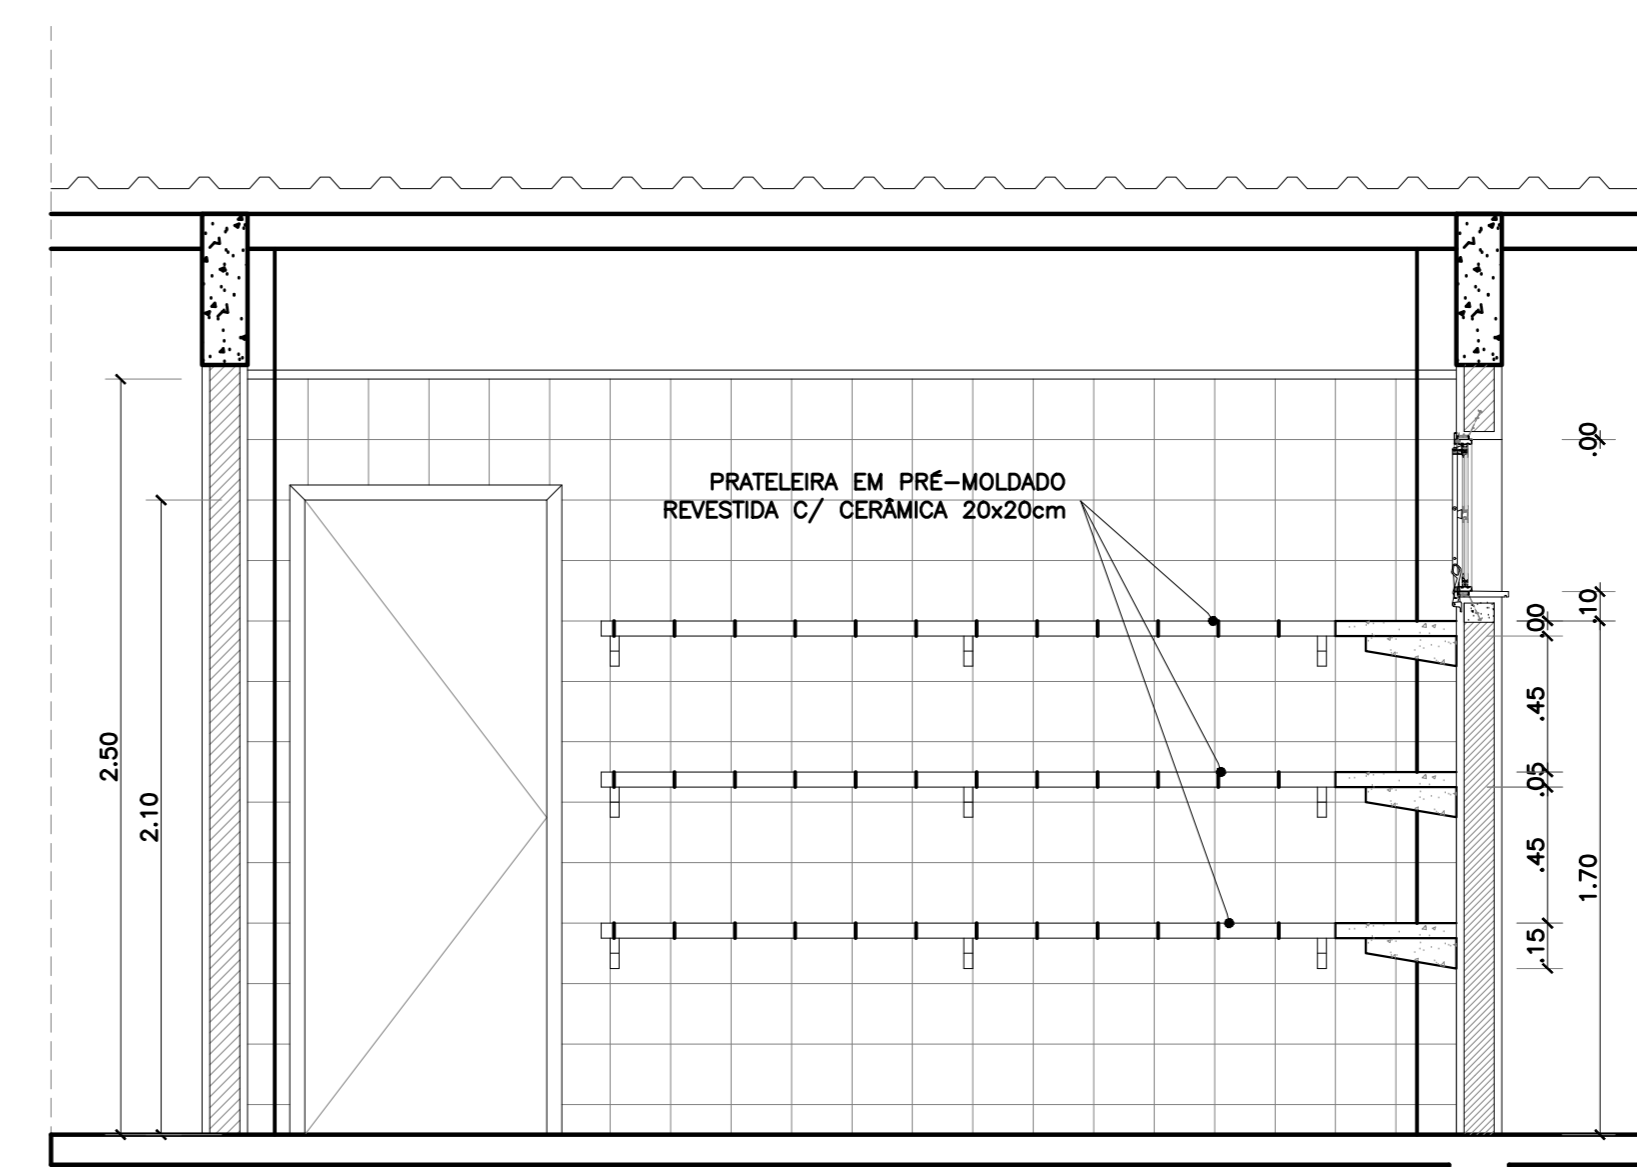


09 CORTE D-D - DESPENSA
ESCALA 1/25

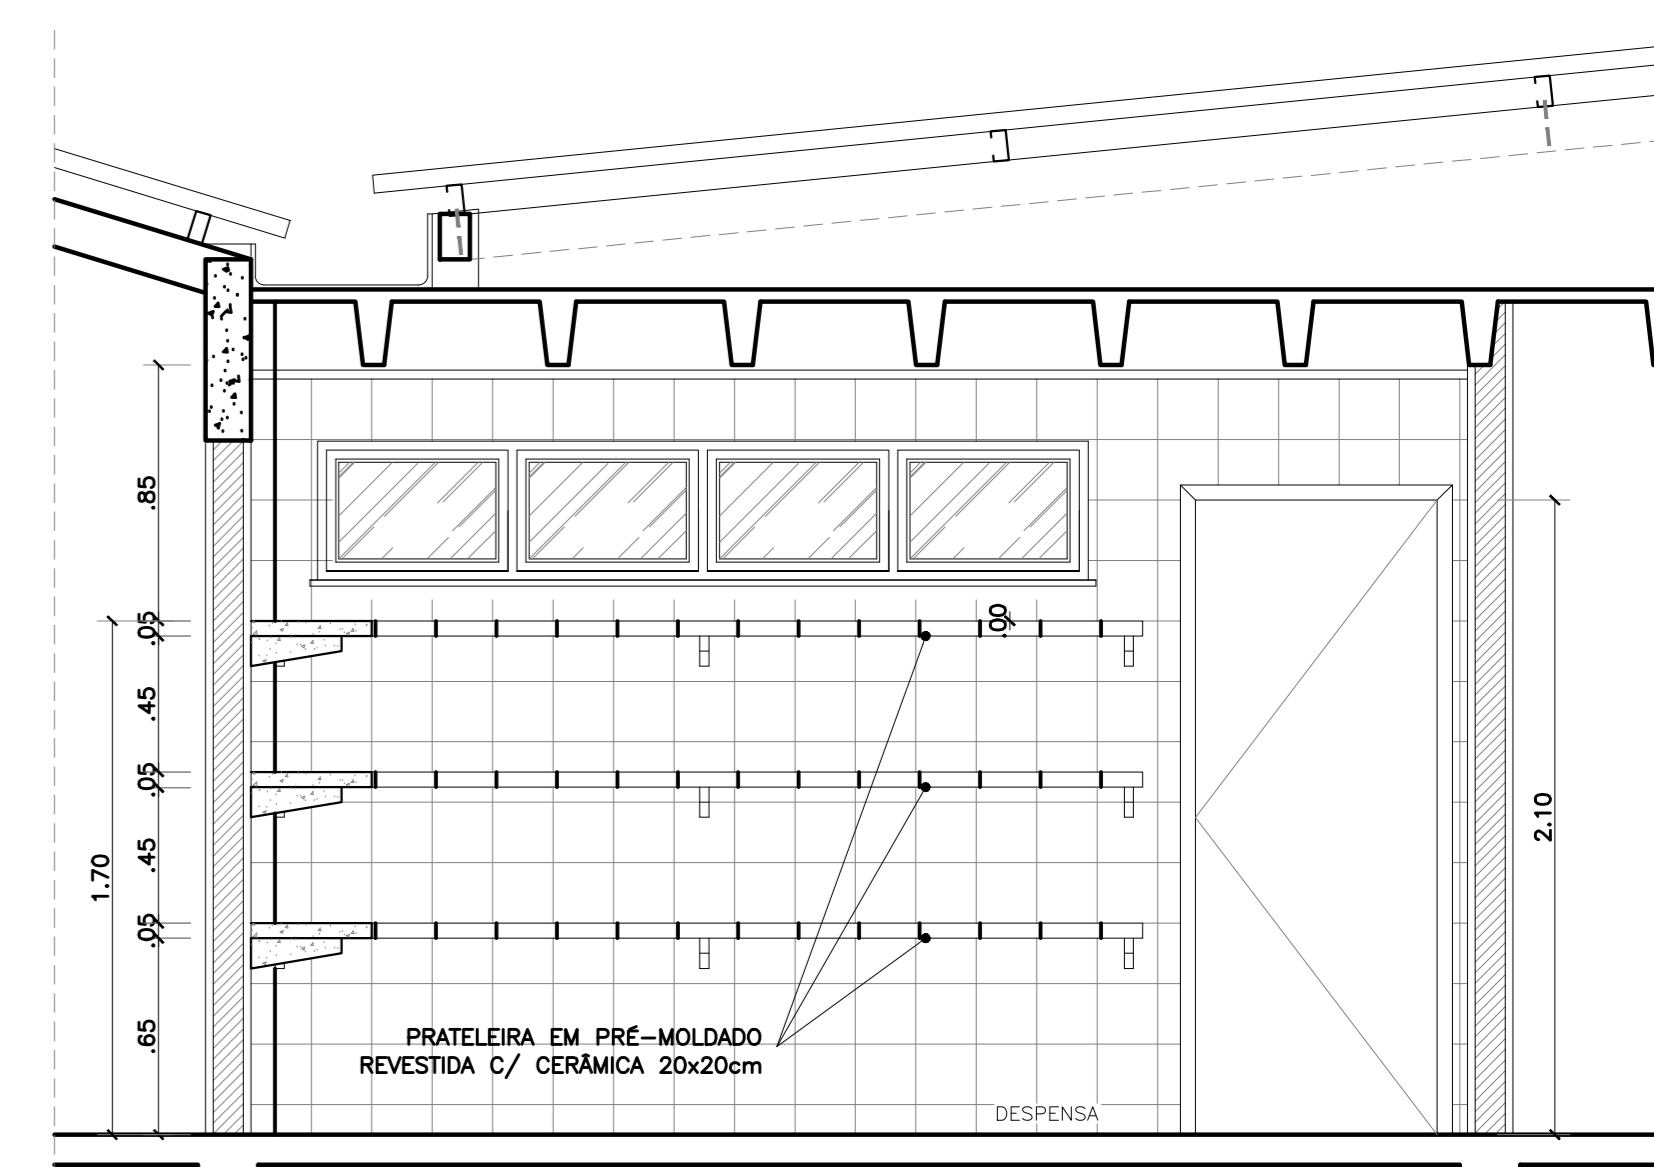


10 CORTE E-E - DESPENSA
ESCALA 1/25

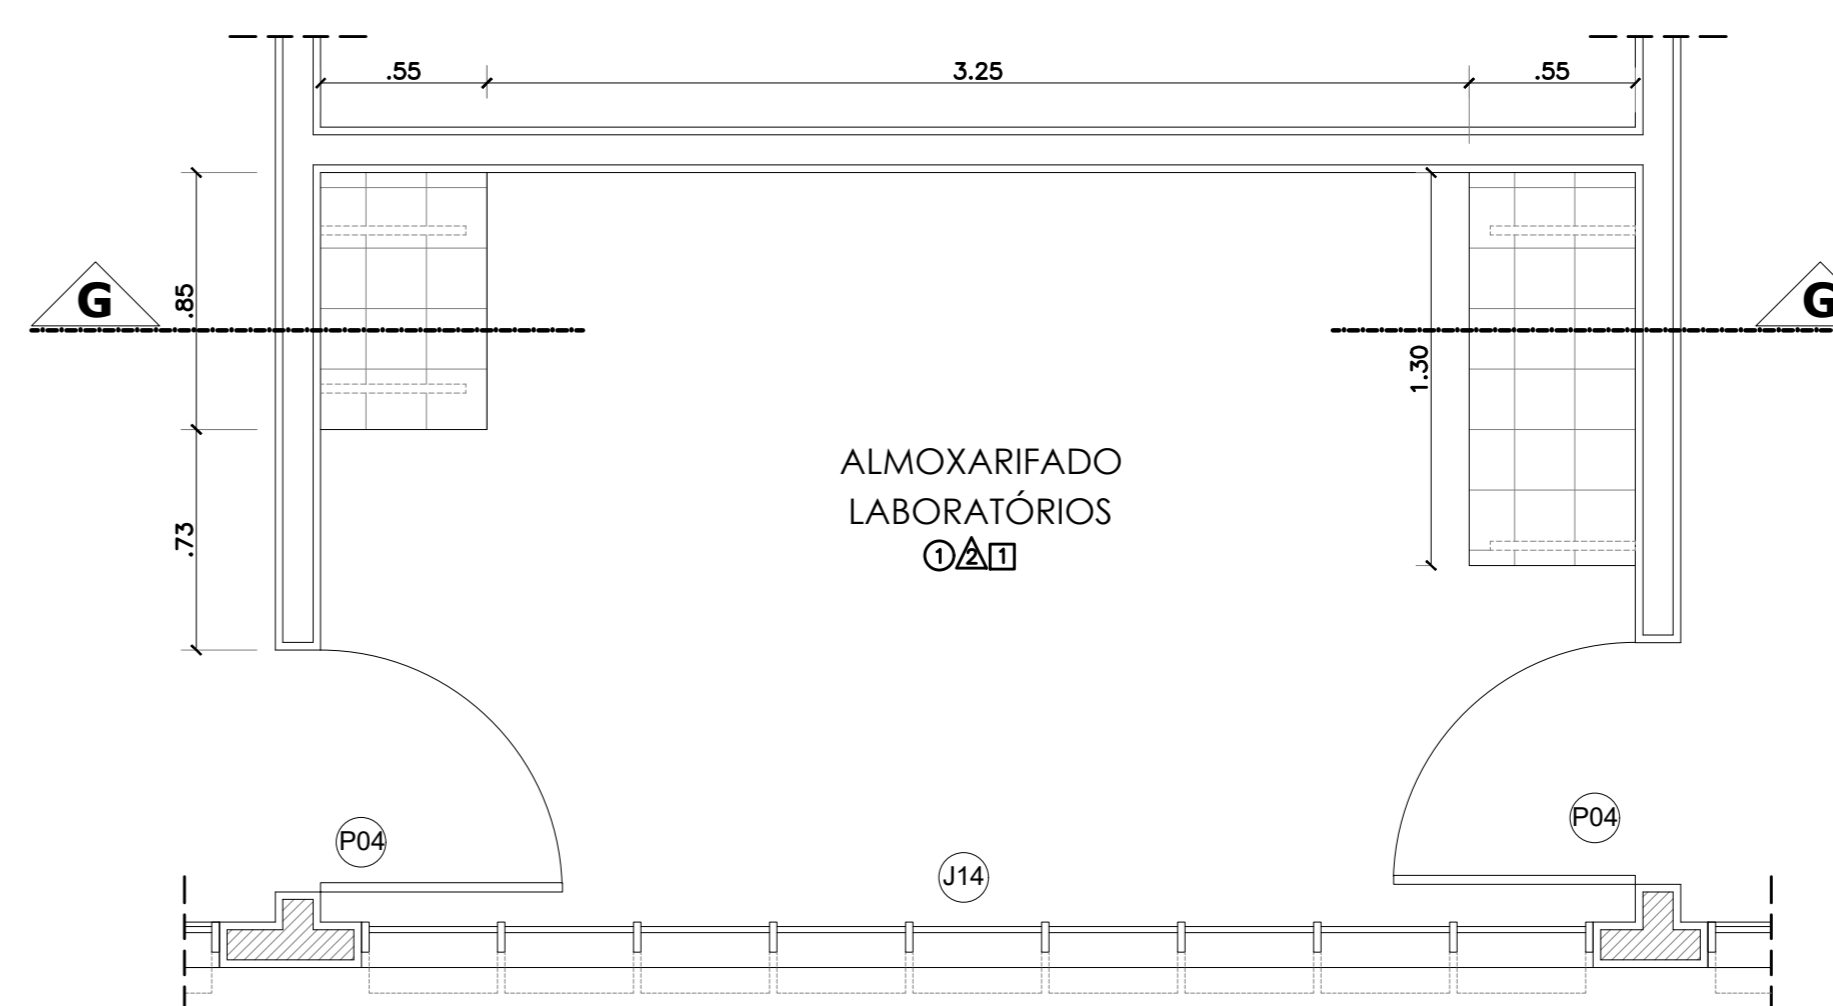


13 PLANTA BAIXA - ALMOXARIFADO LABORATÓRIOS
ESCALA 1/25

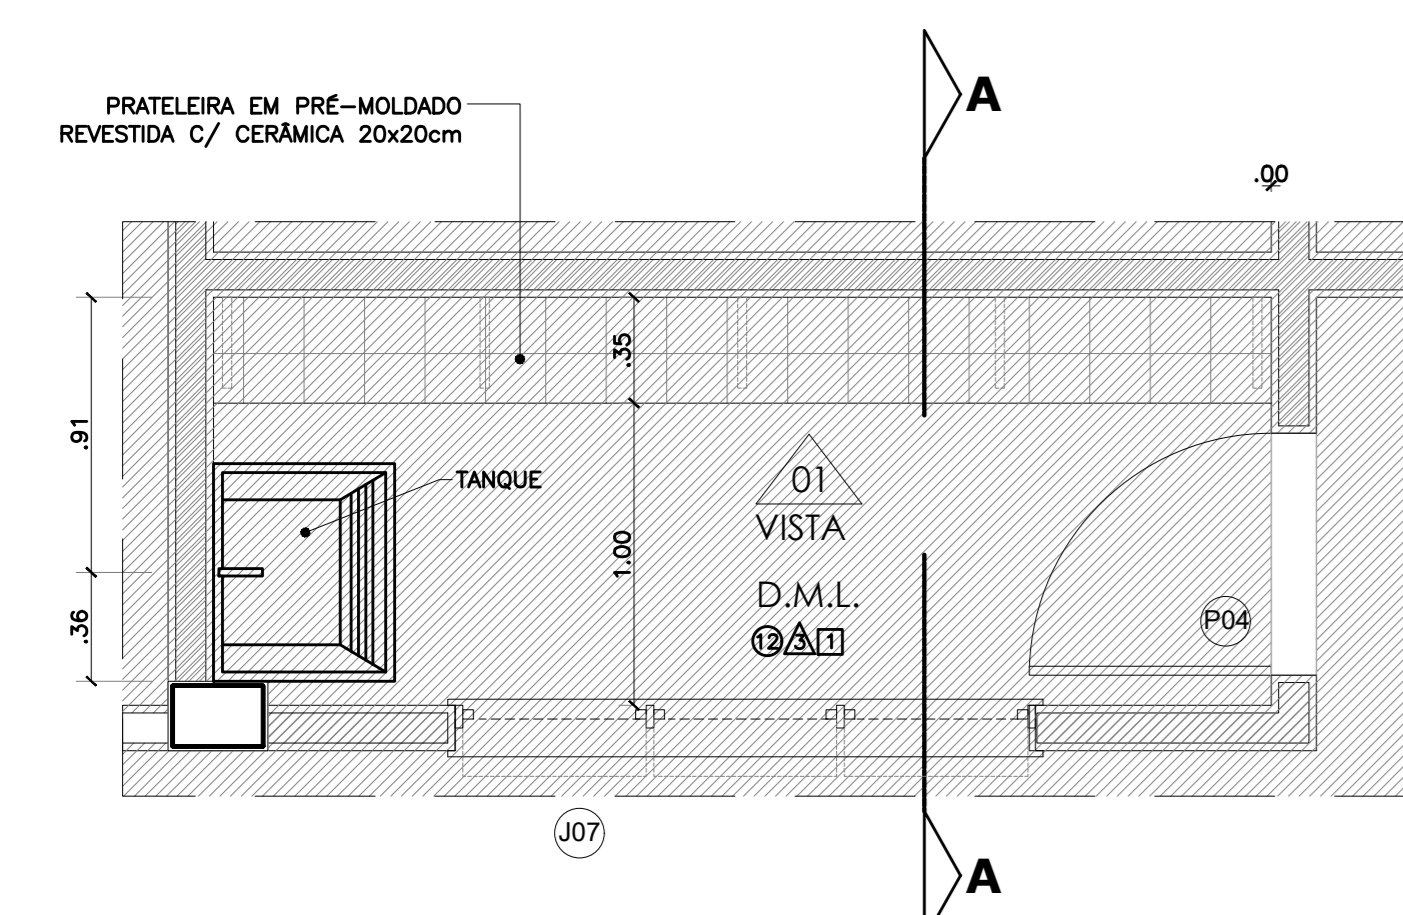


01 PLANTA BAIXA - DML BLOCO VIVÊNCIA
ESCALA 1/25

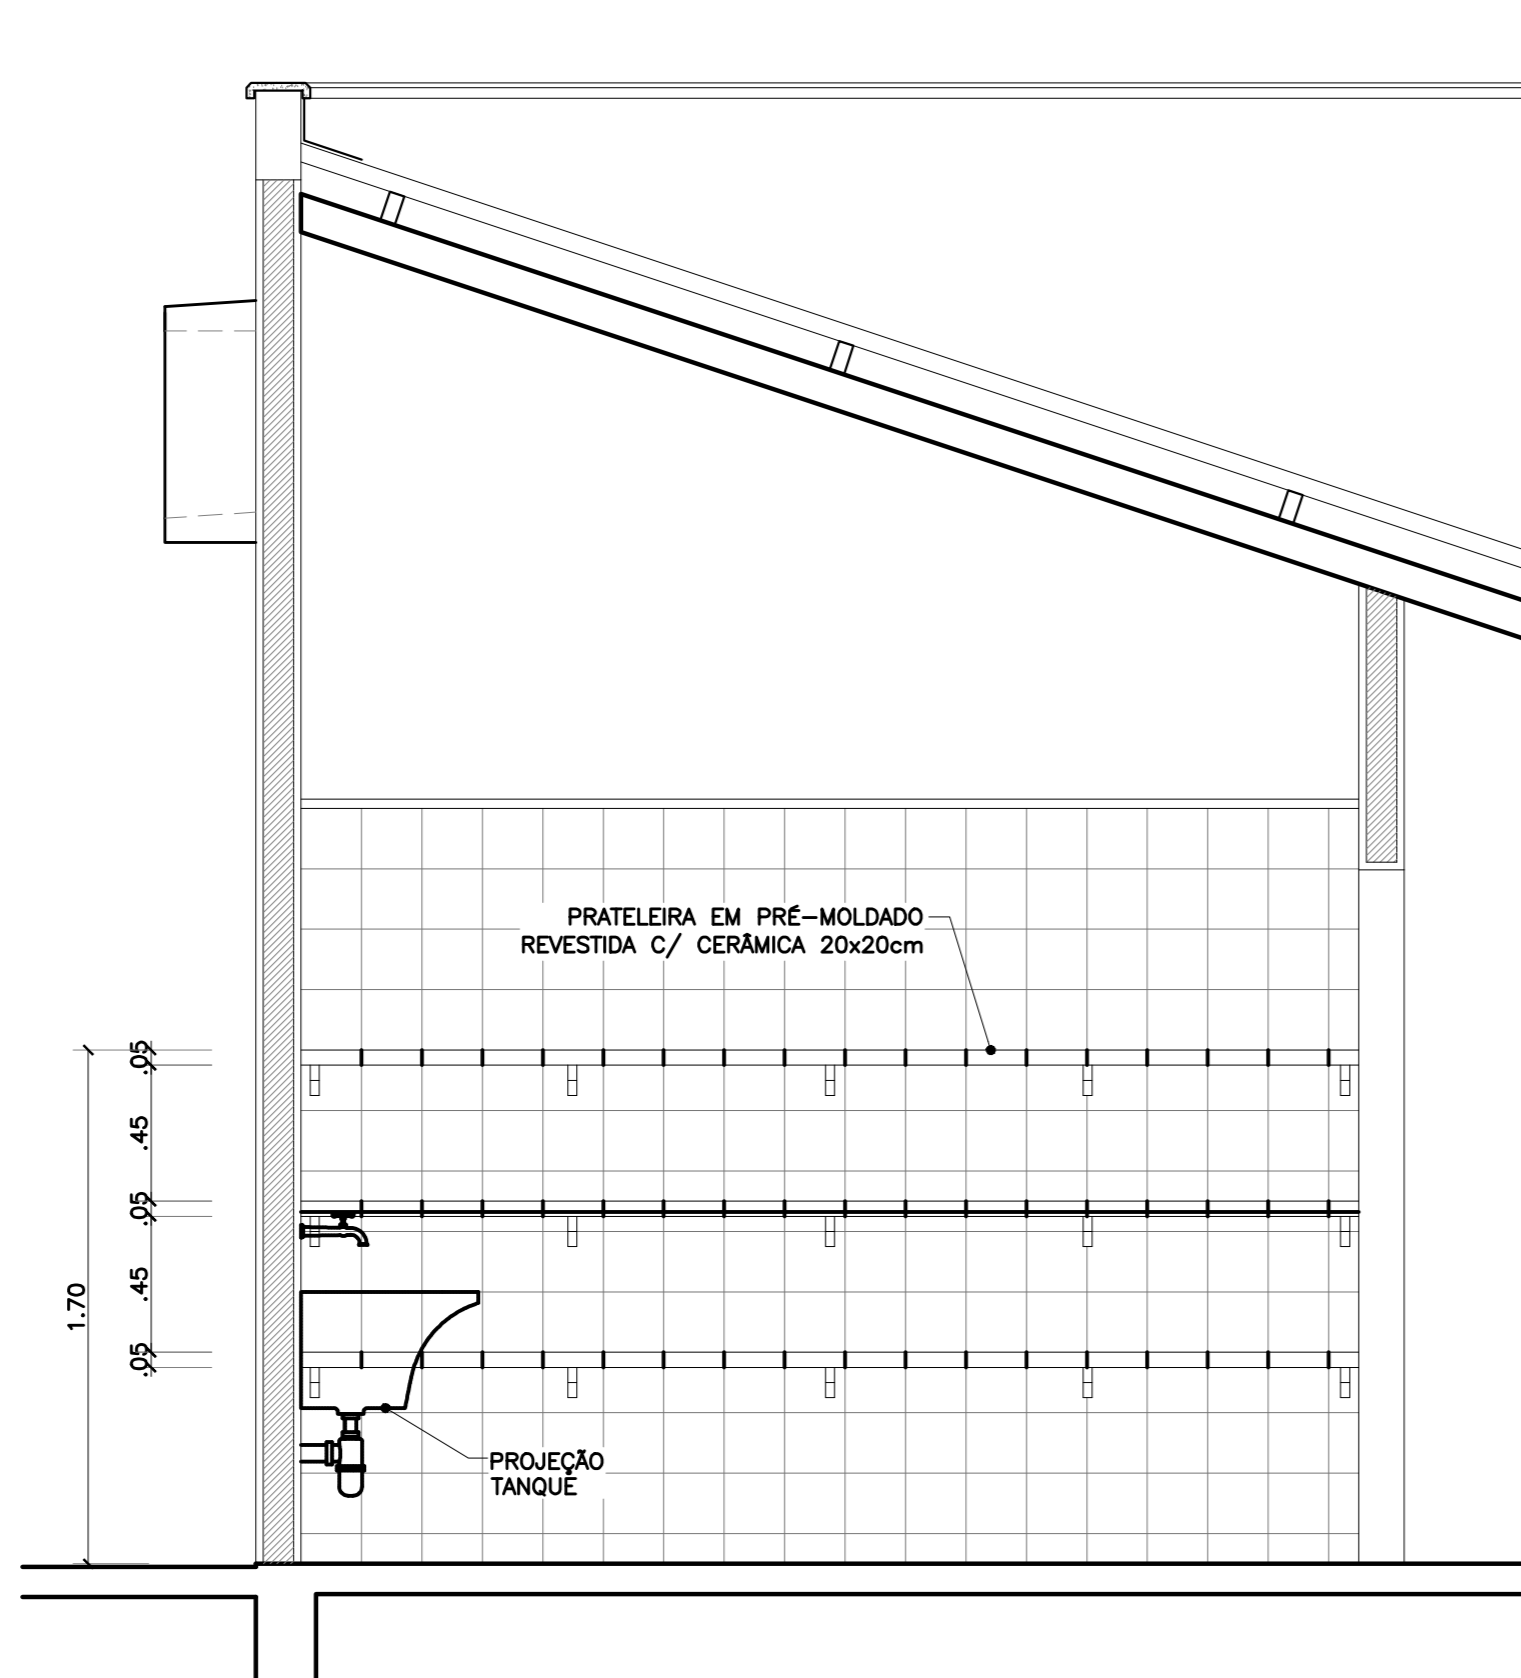

02 VISTA 1 - DML
ESCALA 1/25

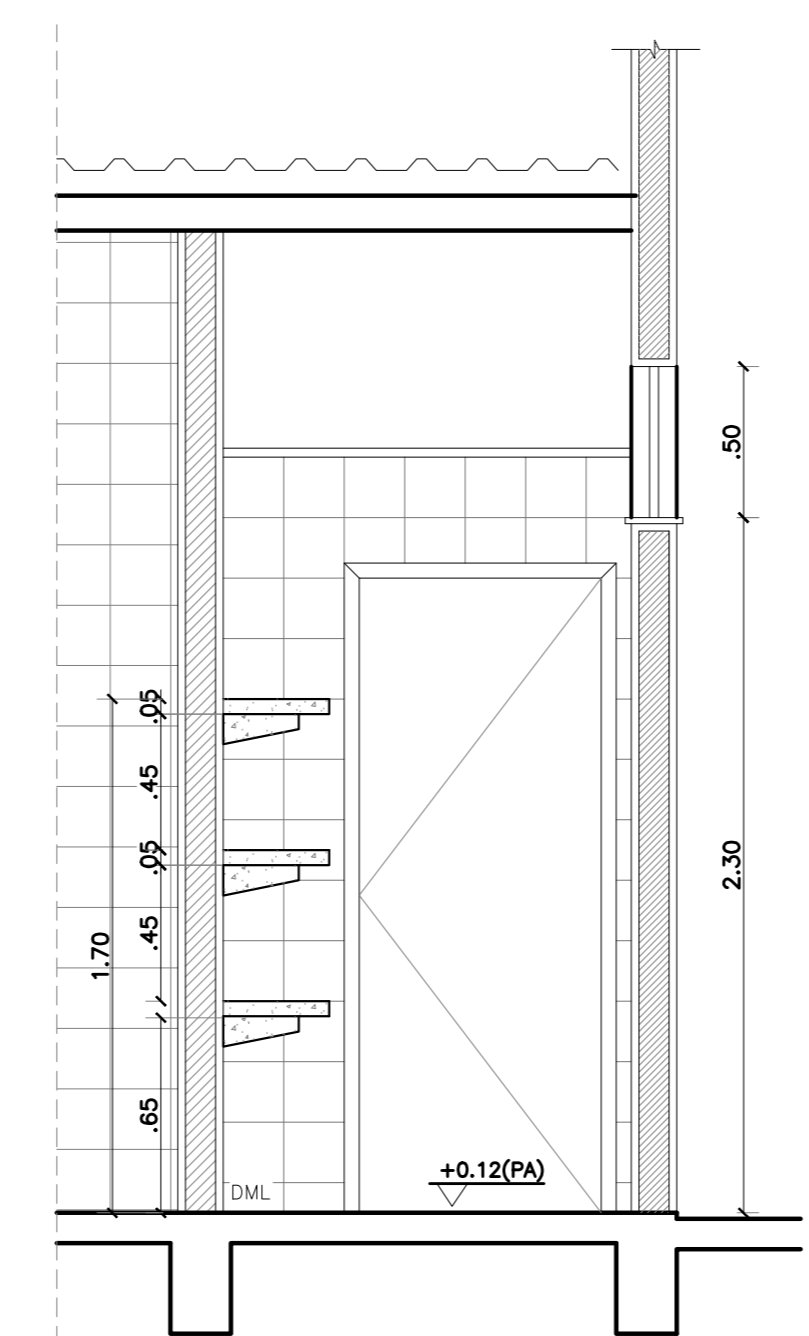

03 CORTE A-A DML
ESCALA 1/25

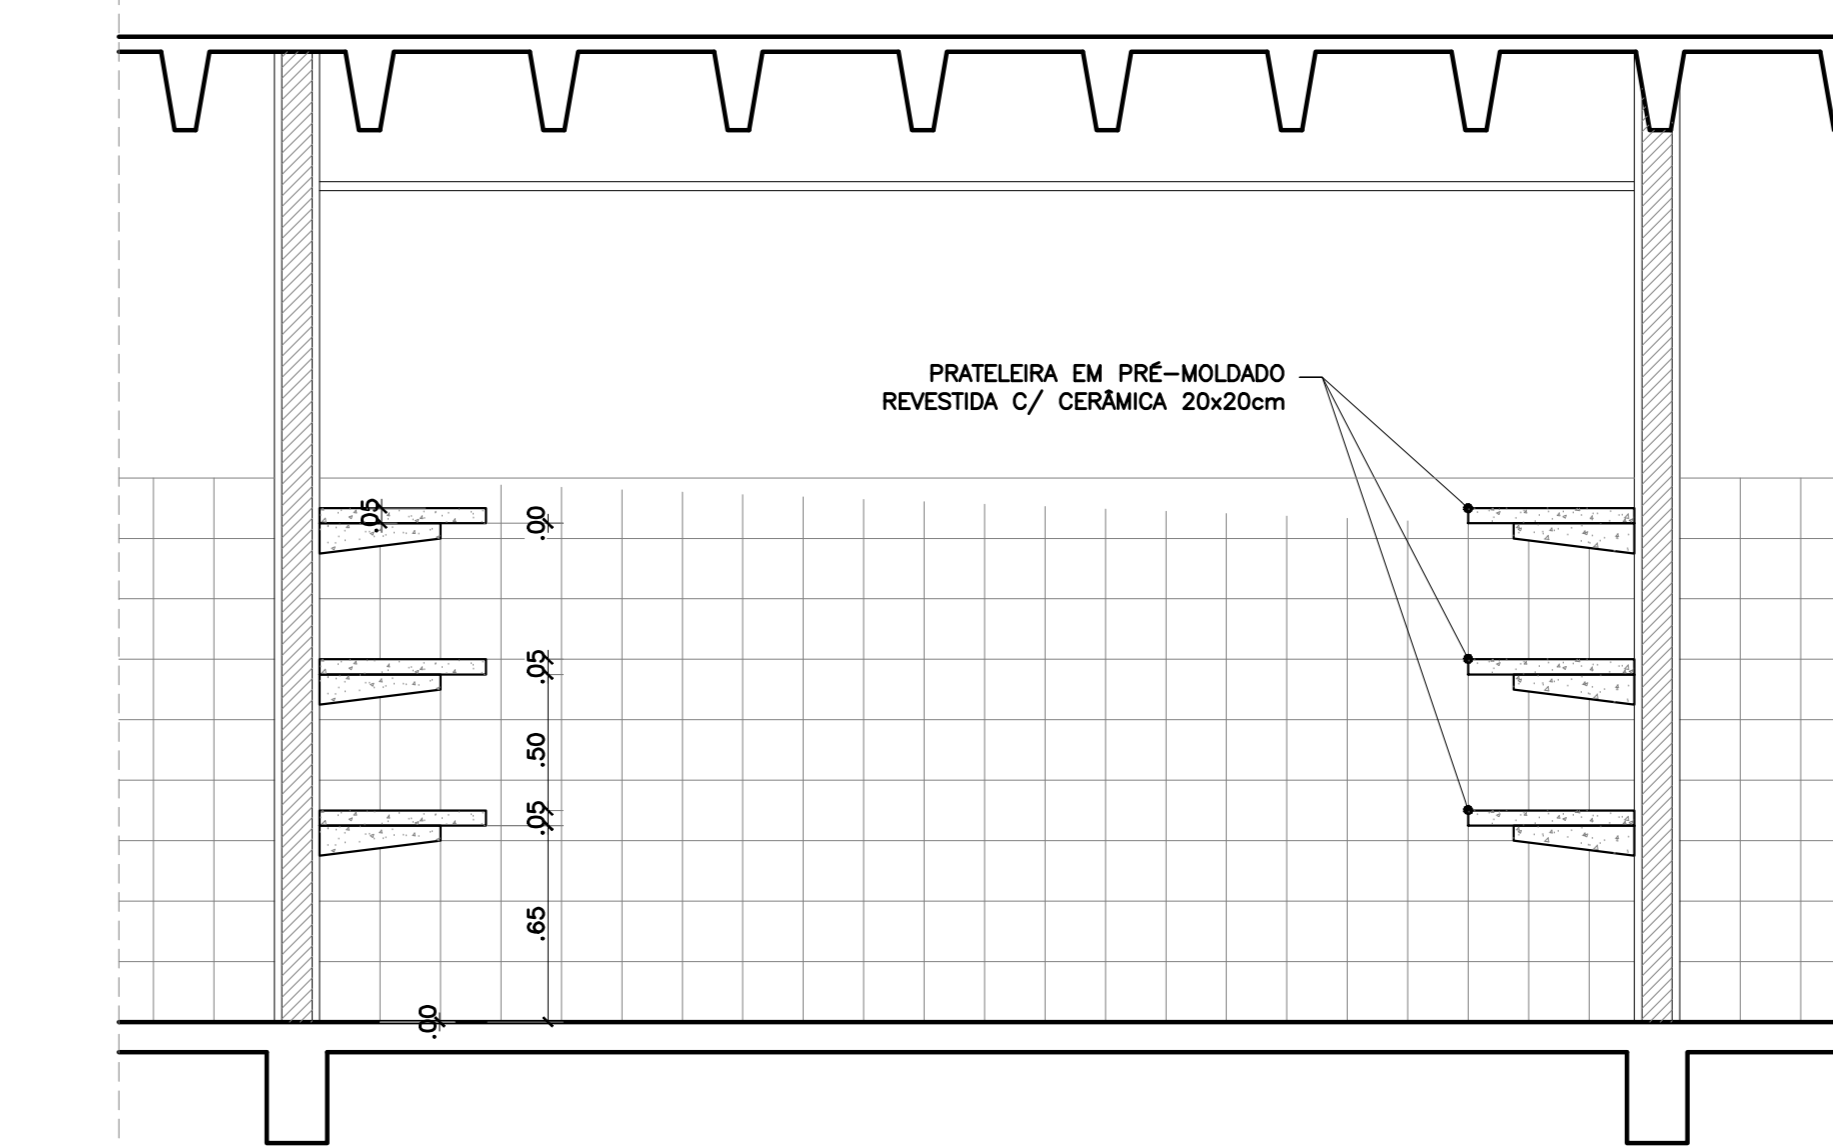

14 CORTE G-G - ALMOXARIFADO LABORATÓRIOS
ESCALA 1/25

NDE Fundação Nacional de Desenvolvimento da Educação

Ministério da Educação

INSTITUTO FEDERAL DE EDUCAÇÃO, CIÊNCIA E TECNOLOGIA ALAGOAS

PRONATEC - PROJETO EXECUTIVO PADRÃO

ENDEREÇO: AL 210, KM 10, FAZENDA RIACHÃO, CEP: 57100-000, RIO LARGO-AL

MUNICÍPIO - UF: RIO LARGO - AL

PROPRIETÁRIO: INSTITUTO FEDERAL DE ALAGOAS

AUTORES DO PROJETO: ARQ. PAULO CARVAL DE ARAÚJO NETO; ARQ. PRISCILA BELL JANSEN; ARQ. VINÍCE MATEUS BRANCO

RESPONSÁVEL TÉCNICO:

RESP. TÉCNICO	CREA
	CREA
	RA

PROJETO EXECUTIVO

COORDENAÇÃO: COBET - Coordenador Geral de Infra-estrutura FNDE	DESCRIÇÃO: DETALHES: DML BLOCO PEDAGÓGICO, DML BLOCO VIVÊNCIA, DESPENSA E ALMOXARIFADO	PROJETO 04.01
ÁREA DO TERRENO: 8.072 m²	REVISÃO: R-01 DER-CE	AR
ÁREA CONSTRUIDA: 5.884,72m²	R-02 DER-CE	PRONATEC
RESUMO: VIVIANE PRISCILA JULIANA	R-03 DER-CE	40/45
	ESCALA INDICADA	
	DATA DE EMISSÃO: SETEMBRO 2018	