


AL 210, KM 10, FAZENDA RIACHÃO. CEP 57100-000, RIO LARGO - AL

SENTIDO CENTRO DE RIO LARGO

PLANTA PAV. SUPERIOR  
ESCALA: 1/200

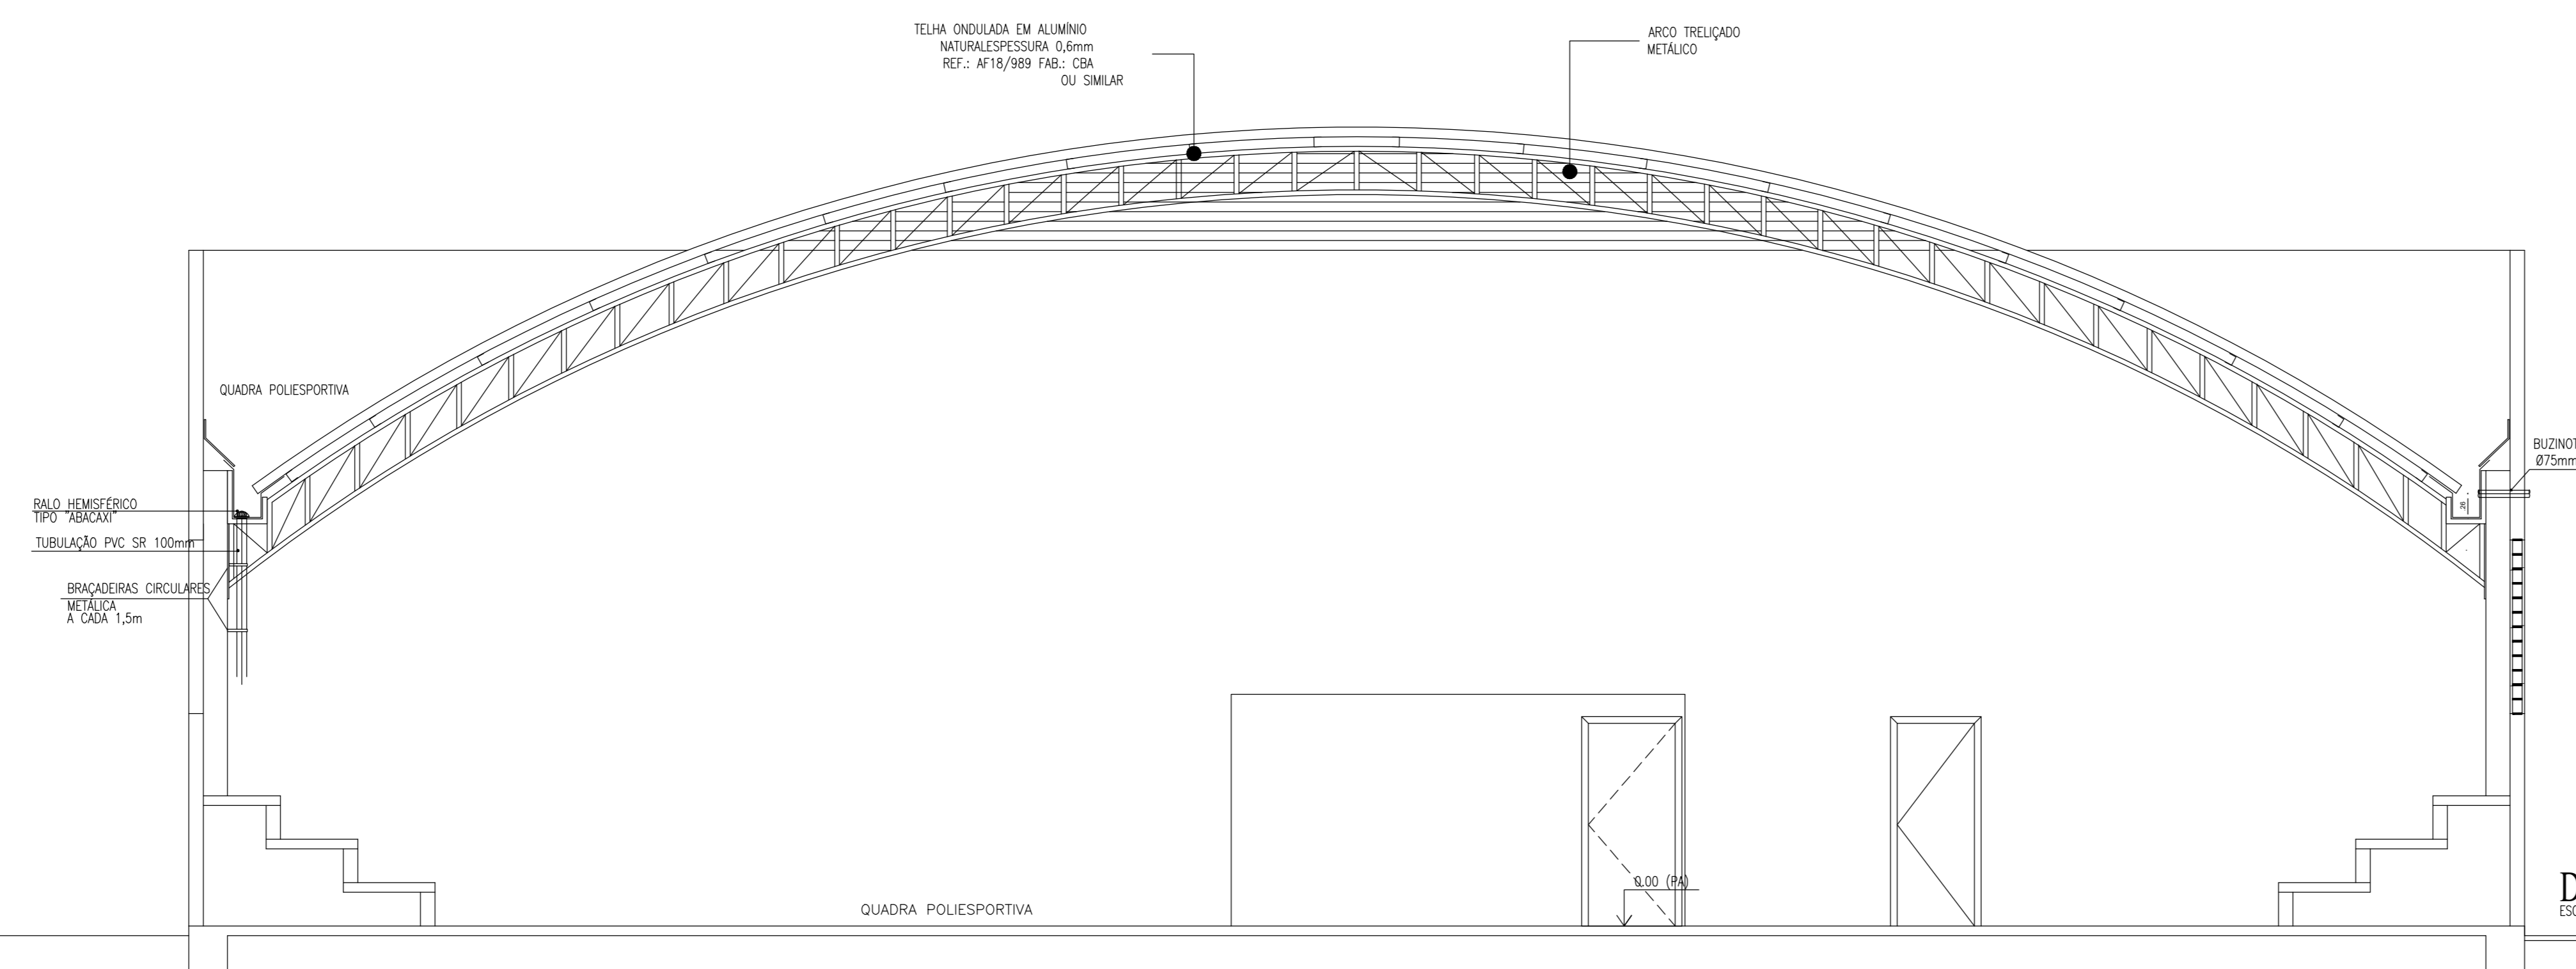

DETALHE 4: CORTE QUADRA  
ESCALA: 1/25

**FNDE** Fundação Nacional do Desenvolvimento da Educação  
Ministério da Educação

**INSTITUTO FEDERAL DE EDUCAÇÃO, CIÊNCIA E TECNOLOGIA ALAGOAS**

ENDEREÇO: AL 210, KM 10, FAZENDA RIACHÃO, CEP: 57100-000, RIO LARGO-AL  
MUNICÍPIO - UF: RIO LARGO - AL  
PROPRIETÁRIO: INSTITUTO FEDERAL DE ALAGOAS  
AUTORES DO PROJETO:  
RESPONSÁVEL TÉCNICO:

RESP. TÉCNICO	CREA
	CREA
	RA

PROJETO EXECUTIVO		PROJETO 04.01
COORDENADOR COEET - Coordenação Geral de Infra-estrutura FNDE	DESCRIÇÃO PLANTA BAIXA PAV SUPERIOR DETALHES	AGP
ÁREA DO TERRENO: 8.072 m²	REVISÃO: R-01 DER - CE R-02 DEX - IFAL	FRANCHA
ÁREA CONSTRUIDA: 5.884,32m²	ESCALA: 1:200	03/11
DESENHO: PATRICIA OLIVEIRA	DATA EMISSÃO: OUTUBRO/2010	