



PLANTA DE COBERTA - Guarita saída carros  
Escala : 1:50

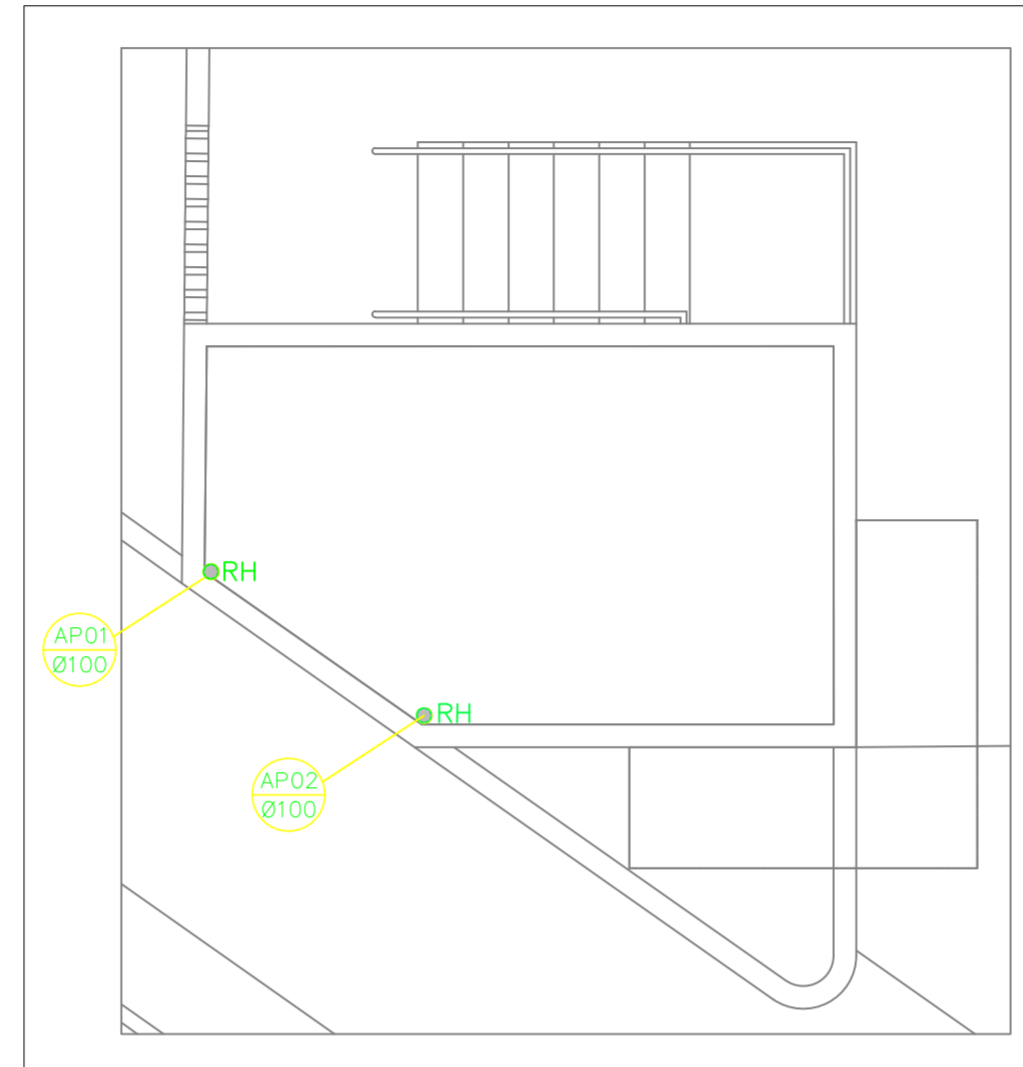


PLANTA DE COBERTA - Guarita caminhões  
Escala : 1:50

LEGENDA	
	RALO HEMISFÉRICO
	TUBO PVC SÉRIE REFORÇADA, DIÂMETRO INDICADO
	CAIXA DE AREIA 60x60xVAR.CM EM ALVENARIA COM TAMPA EM CONCRETO
	TUBO DE QUEDA DE ÁGUAS PLUVIAIS

- ADOTAR DECLIVIDADE MÍNIMA PARA AS LAJES DE 1% EM DIREÇÃO AOS RALOS.
- ADOTAR DECLIVIDADE MÍNIMA PARA AS CALHAS DE 0,5% EM DIREÇÃO AOS RALOS.
- ADOTAR DECLIVIDADE MÍNIMA DE 0,5% PARA OS CONDUTORES HORIZONTAIS.
- CONFERIR MEDIDAS NO LOCAL.

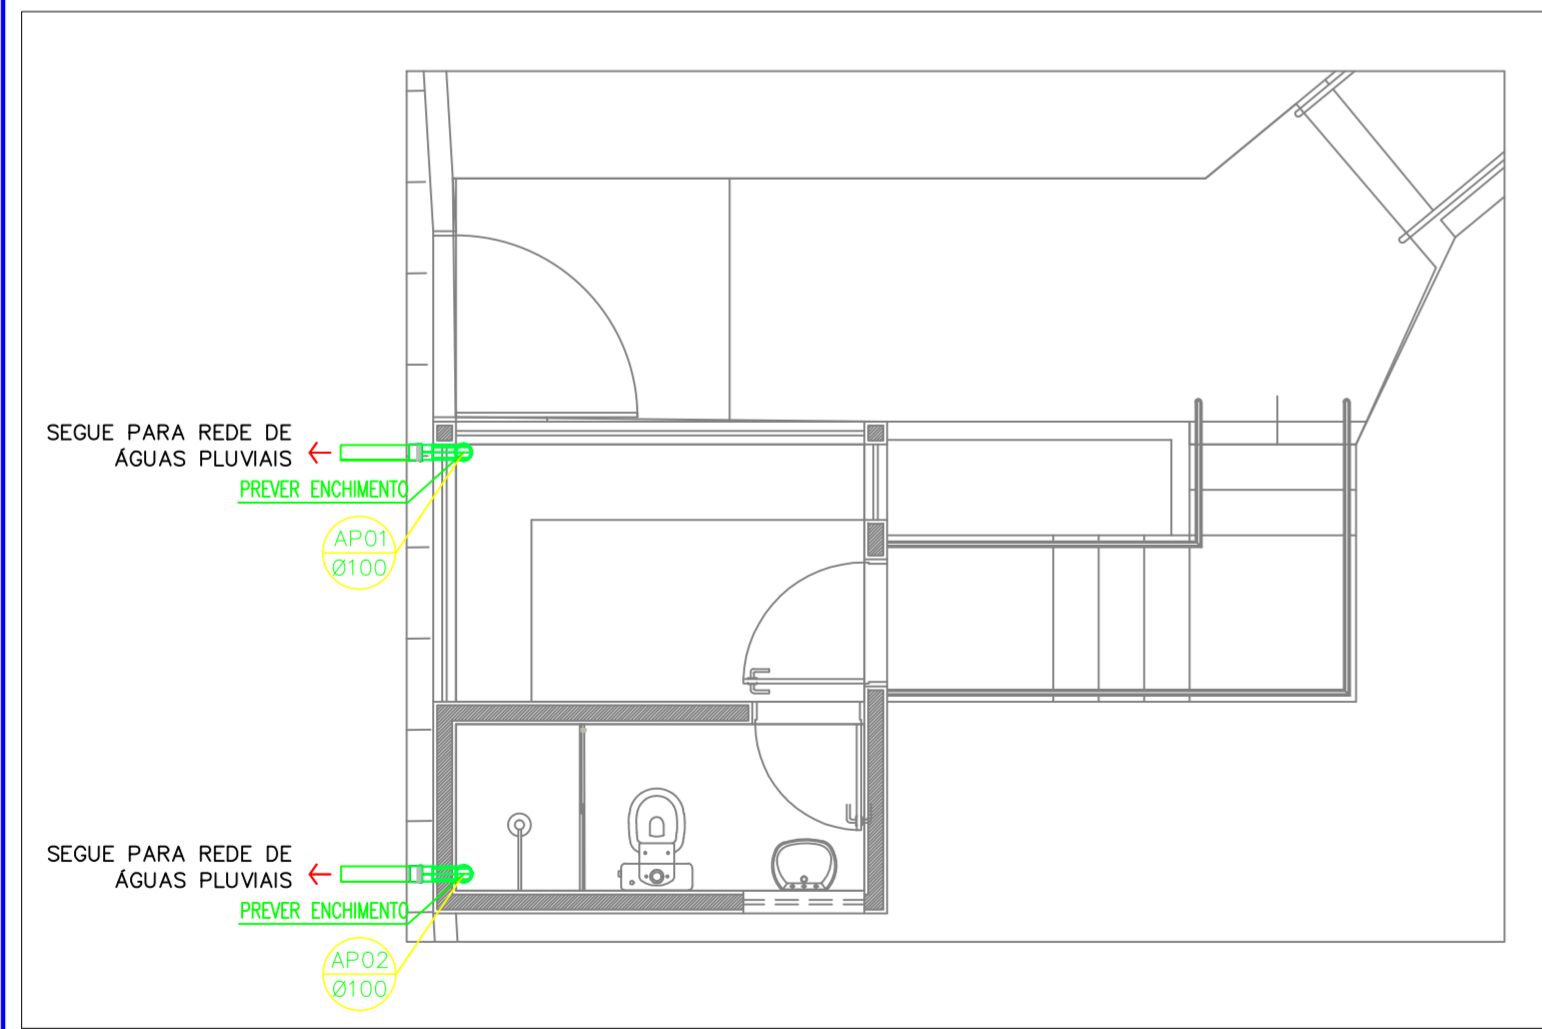

PLANTA BAIXA - Guarita saída carros  
Escala : 1:50

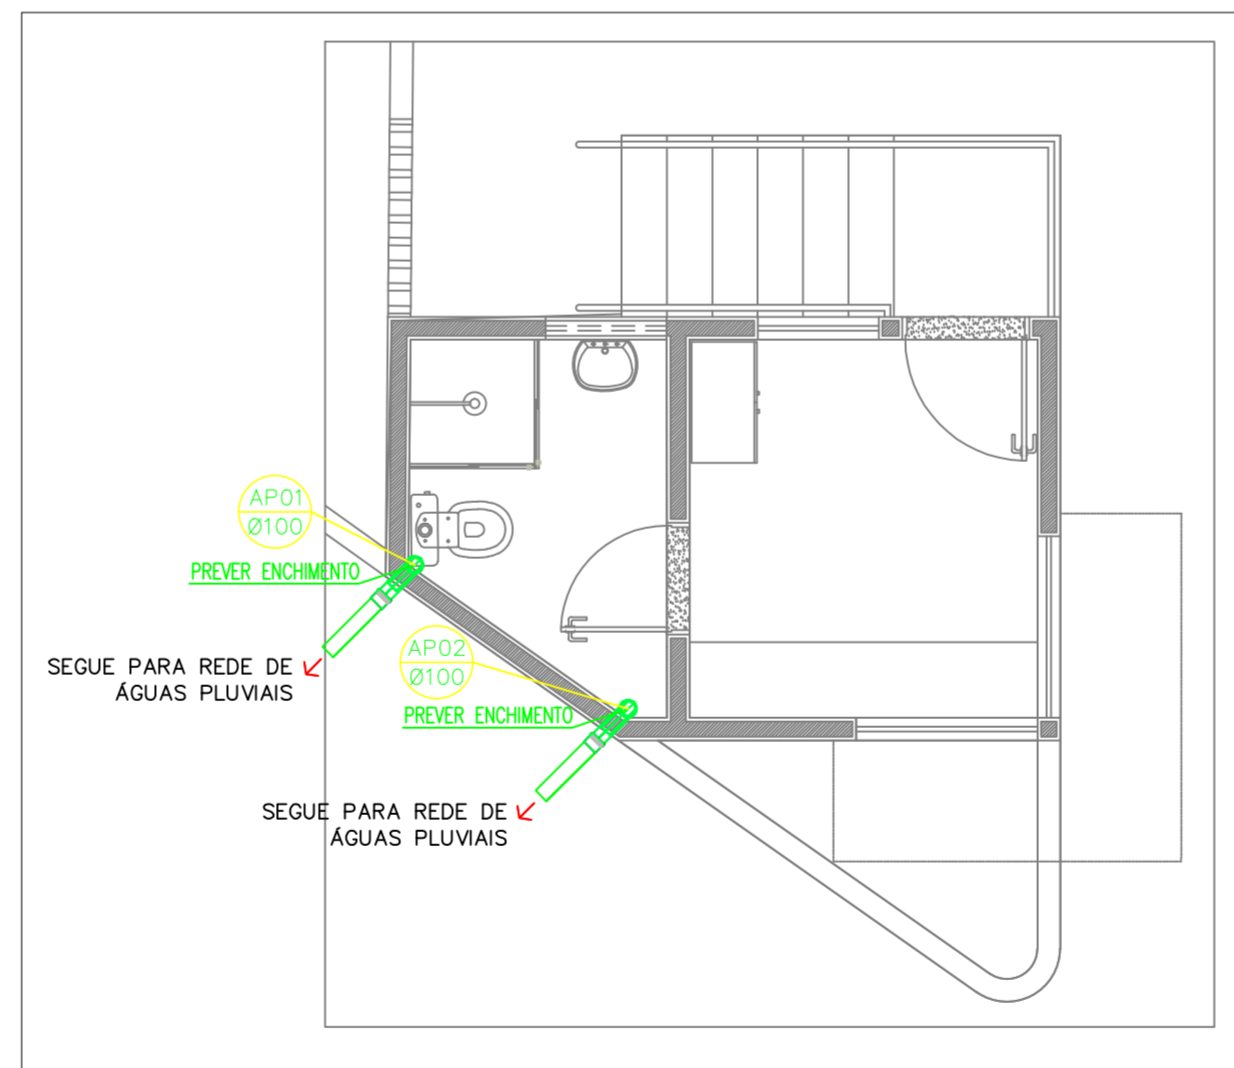

PLANTA BAIXA - Guarita caminhões  
Escala : 1:50

RESPONSÁVEL PELO PROJETO \_\_\_\_\_

APROVAÇÃO DO CAMPUS \_\_\_\_\_

RESPONSÁVEL PELA OBRA \_\_\_\_\_

REVISÃO	DESCRIPTIVO	DATA	RESPONSÁVEL

DADOS DO PROJETO:  
ÁREA DE REFORMA: \_\_\_\_\_

ENTIDADE: **INSTITUTO FEDERAL DE EDUCAÇÃO, CIÊNCIA E TECNOLOGIA ALAGOAS**  
RUA ODILON VASCONCELOS, 103. JATIÚCA - MACEIÓ-ALAGOAS. CEP:57036-660. FONE (CPO): (82) 8113-6425

PRDI PRO-REITORIA DE DESENVOLVIMENTO INSTITUCIONAL	PROJETO: PROJETO DE REFORMA DA CALÇADA E GUARITAS DO CAMPUS MACEIÓ DO IFAL.	FOLHA
DIEX DIRETORIA DE INFRAESTRUTURA E EXPANSÃO	CONTÉM PLANTAS DE COBERTA E PLANTAS BAIXAS DE ÁGUAS PLUVIAIS	
ENDEREÇO DA OBRA RUA MIZUEL DOMINGUES, 73, CENTRO MACEIÓ - AL.	DATA: OUT/2015 ESCALA: INDICADA	<b>03/03</b>
PROJETISTA/DESENHISTA ENG. GABRIELA VEIGA	TIPO DE DESENHO: HIDROSSANITÁRIO	