




FACHADA PRINCIPAL
Escala 1/50

INCLINAÇÃO 5%

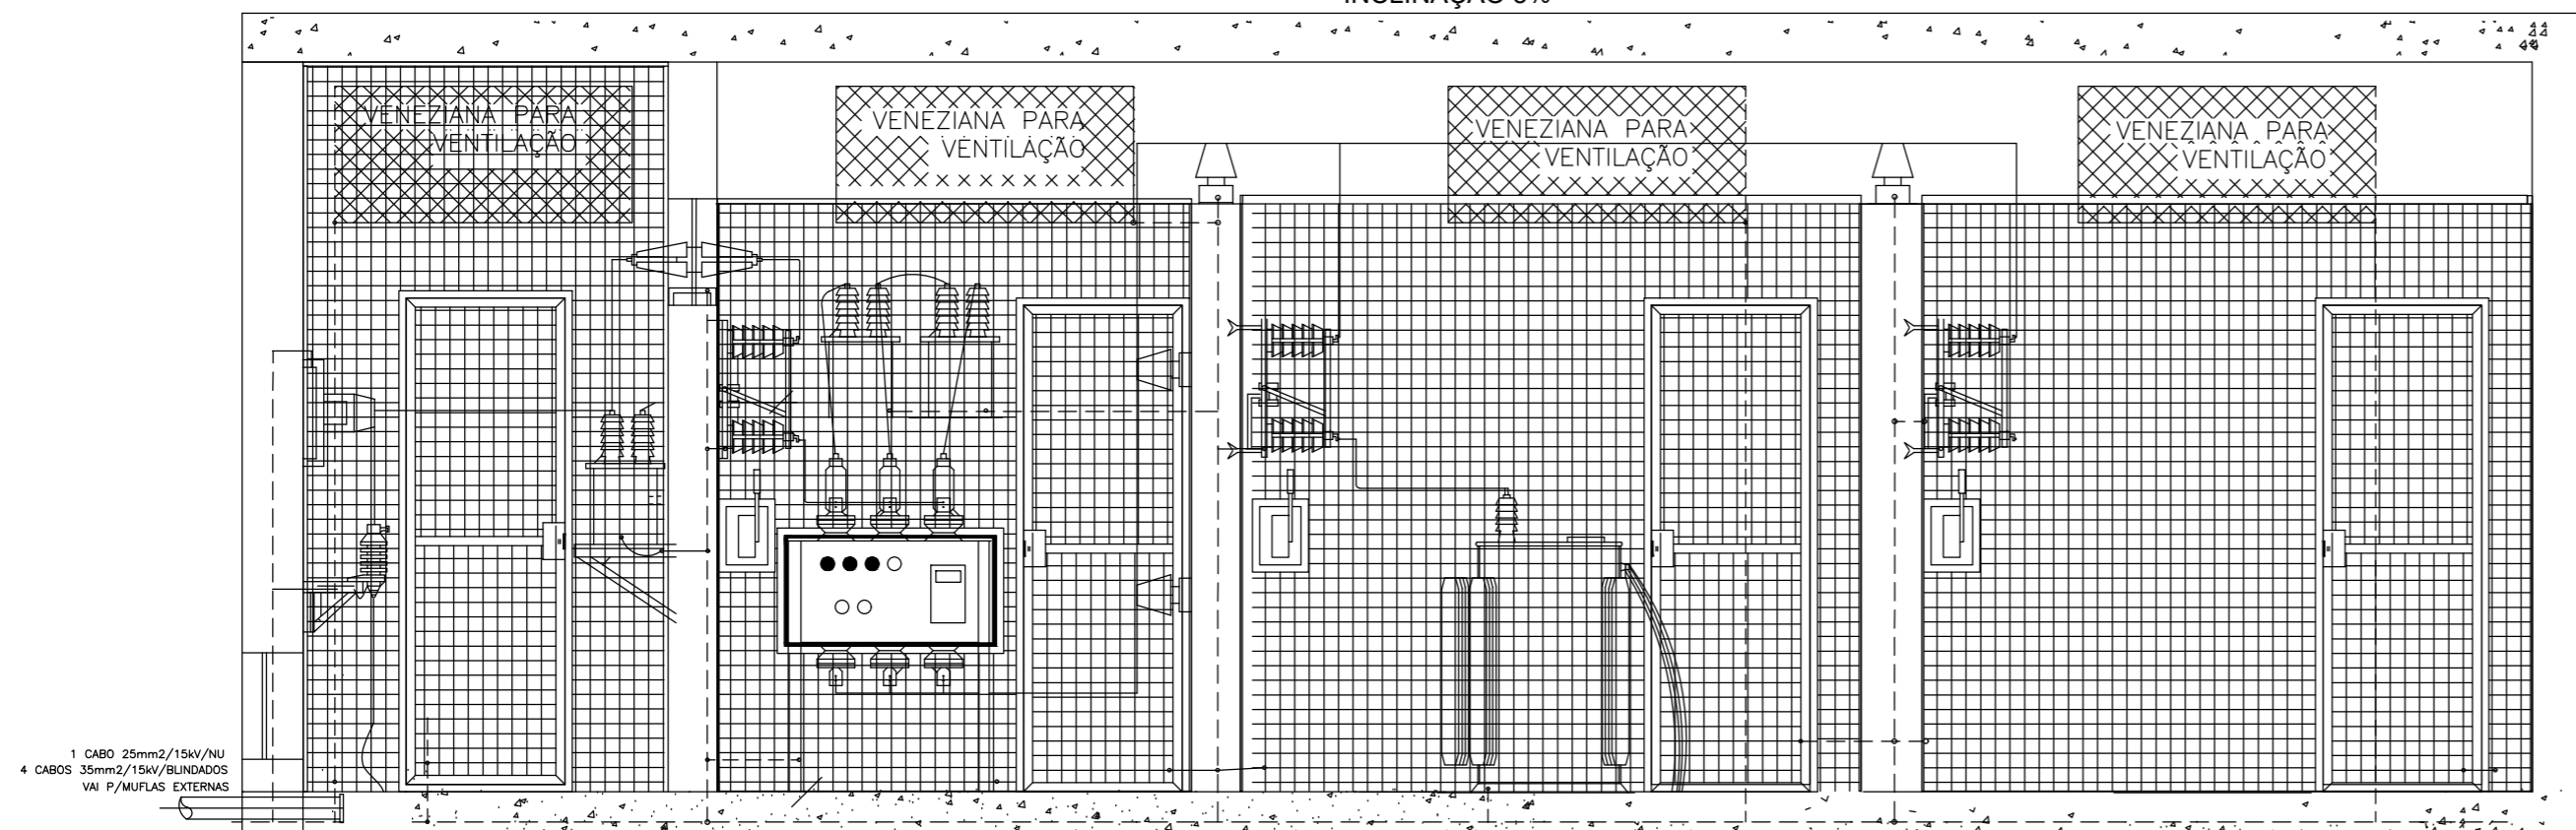

FACHADA PRINCIPAL
Escala 1/50

Educação

INSTITUTO FEDERAL DE EDUCAÇÃO, CIÊNCIA E TECNOLOGIA
ALAGOAS

PROJETO EXECUTIVO CAMPUS PADRÃO

ENDEREÇO: AL 110	
MUNICÍPIO - UF: SÃO MIGUEL DOS CAMPOS	
PROPRIETÁRIO: INSTITUTO FEDERAL DE ALAGOAS	
AUTORES DO PROJETO: SHYRDNEX DE AZEVEDO FARIAS ENGENHEIRO ELETRICISTA - IFAL	
RESPONSÁVEL TÉCNICO: SHYRDNEX DE AZEVEDO FARIAS ENGENHEIRO ELETRICISTA - IFAL	
RESP. TÉCNICO	CREA
	CREA
	RA

PROJETO EXECUTIVO

PROJETO: ELÉTRICO DE MÉDIA TENSÃO		SE
COORDENAÇÃO Diretoria de Infraestrutura e Expansão - DIEX - IFAL	DESCRIÇÃO DIAGRAMA UNIFILAR GERAL DETALHES E LEGENDAS	
ÁREA DO TERRENO: 11.035 ha	IFAL CAMPUS SÃO MIGUEL DOS CAMPOS	PRANCHA 02/06
ÁREA CONSTRUÍDA: 5.577,39m ²	REVISÃO	
DESENHO	ESCALA INDICADA DATA EMISSÃO SETEMBRO/2018	