




03 CORTE A - ATUAL
ESCALA 1/100

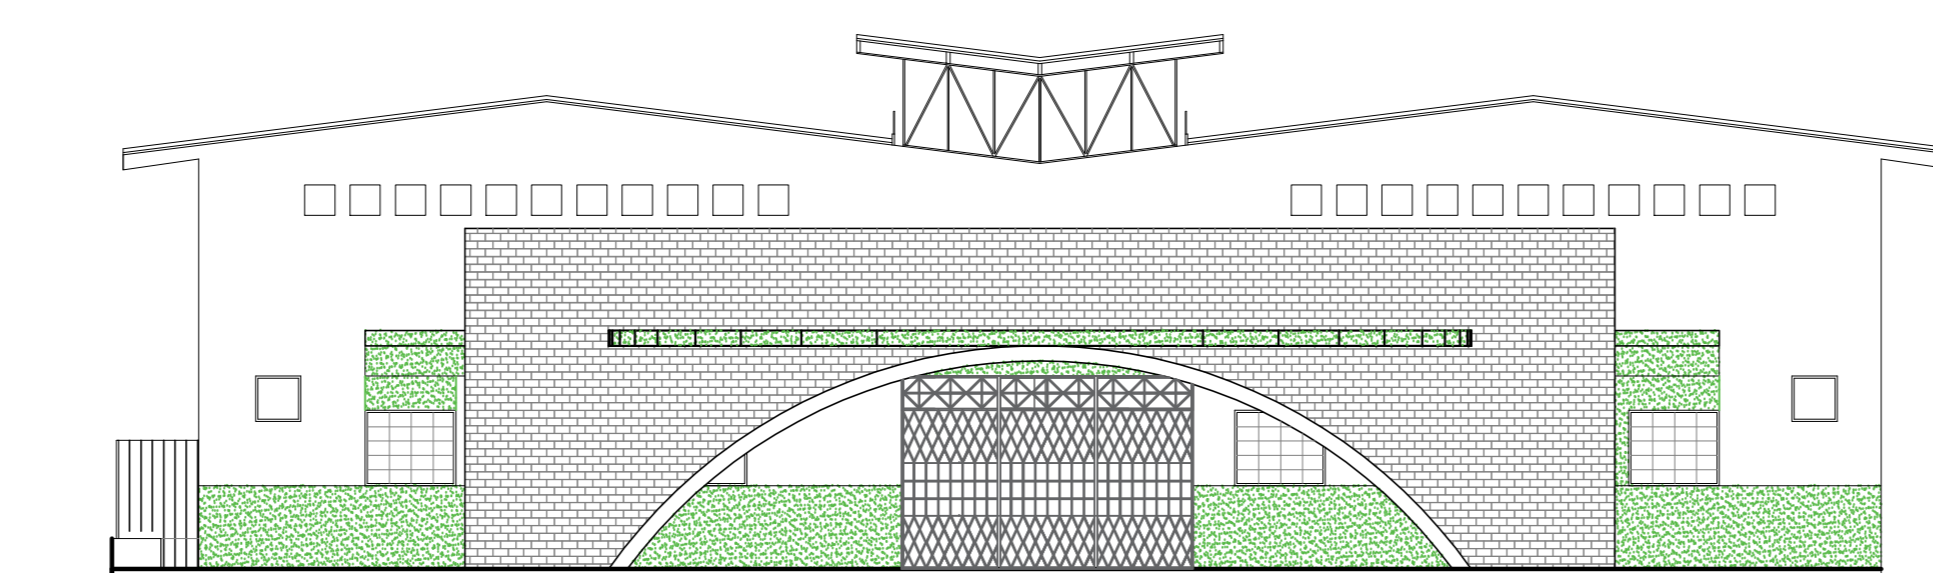


04 FACHADA FRONTAL ATUAL
ESCALA 1/100

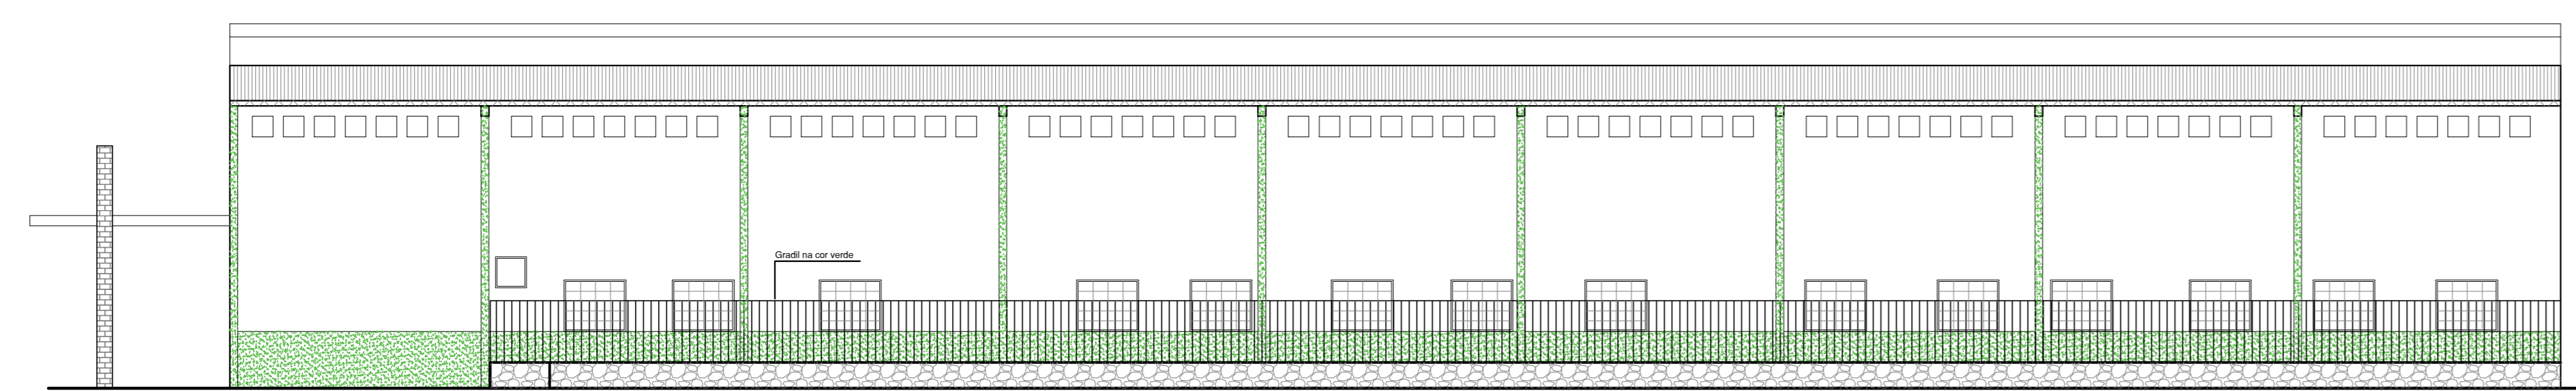


05 FACHADA LATERAL ATUAL
ESCALA 1/100

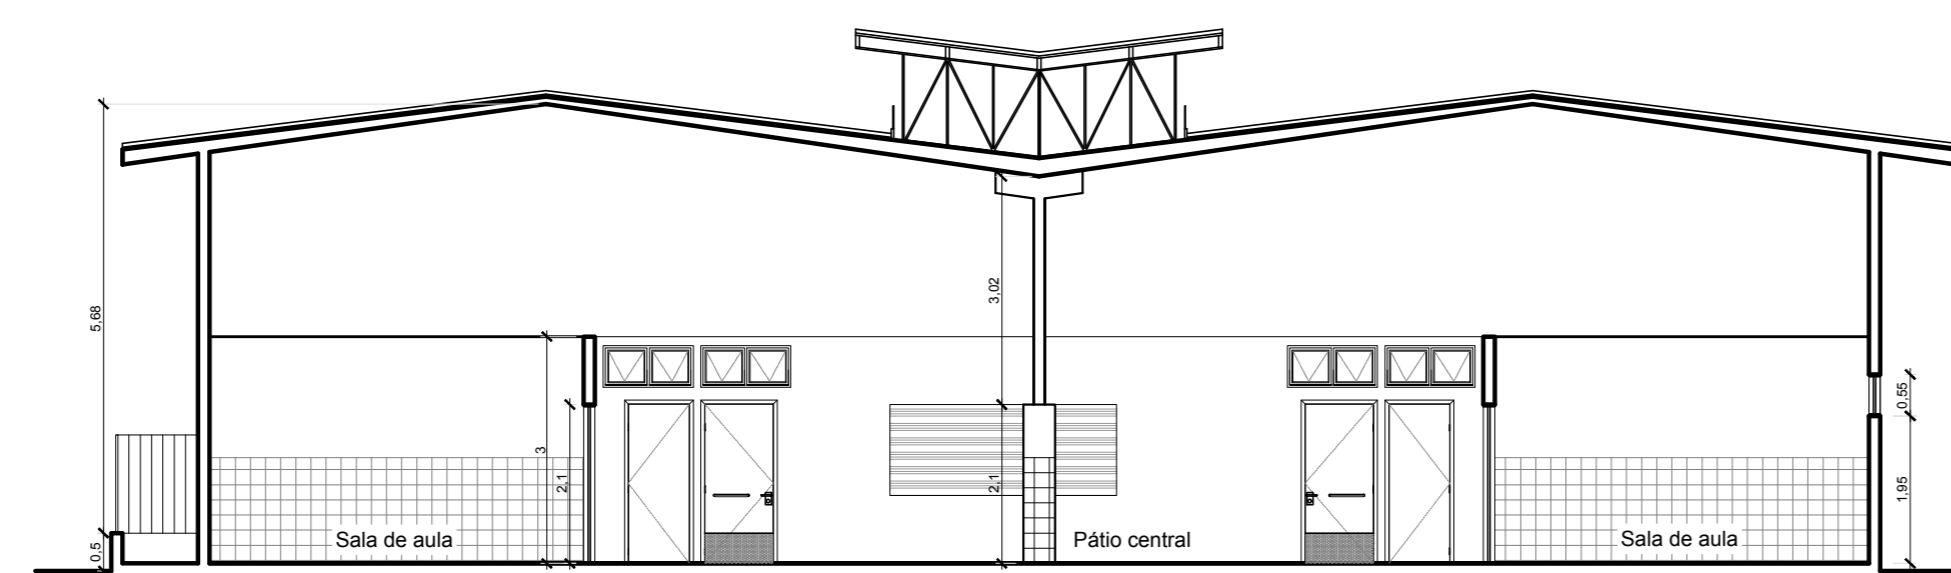

07 CORTE A PROPOSTO
ESCALA 1/100

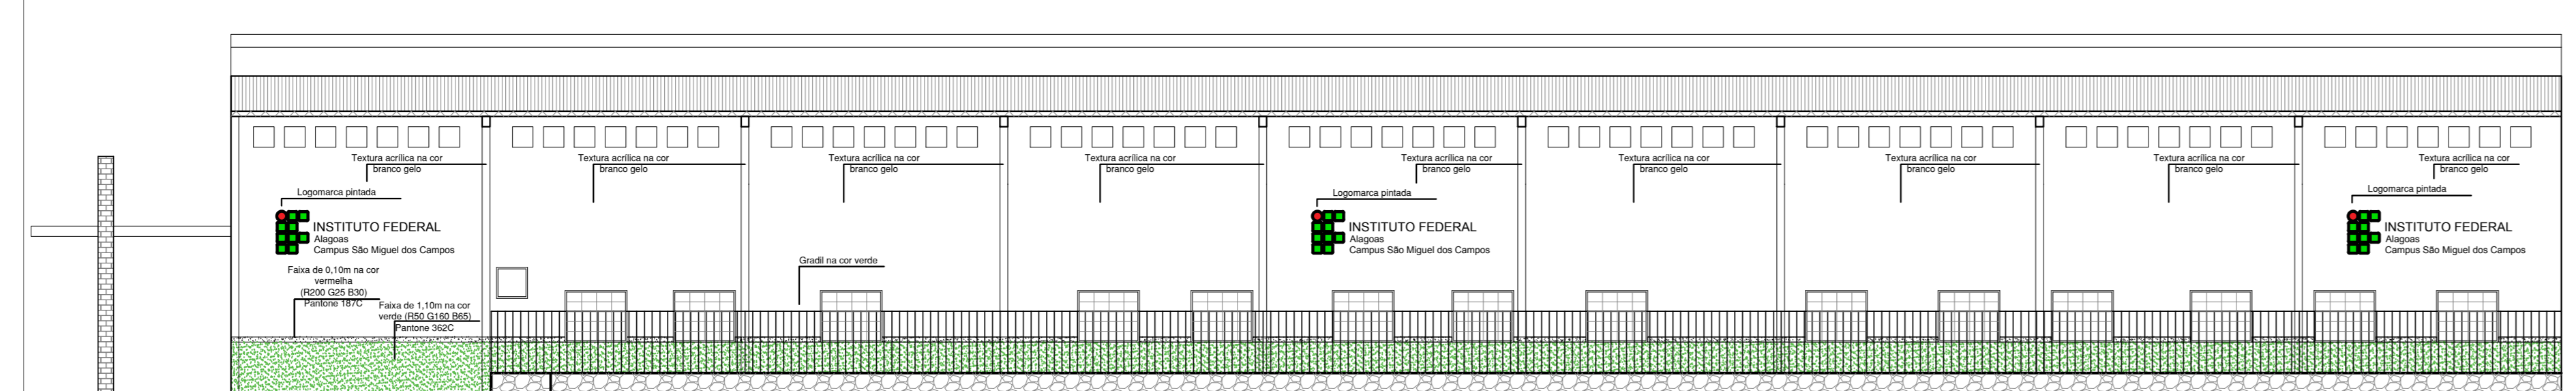

08 FACHADA LATERAL PROPOSTA
ESCALA 1/100

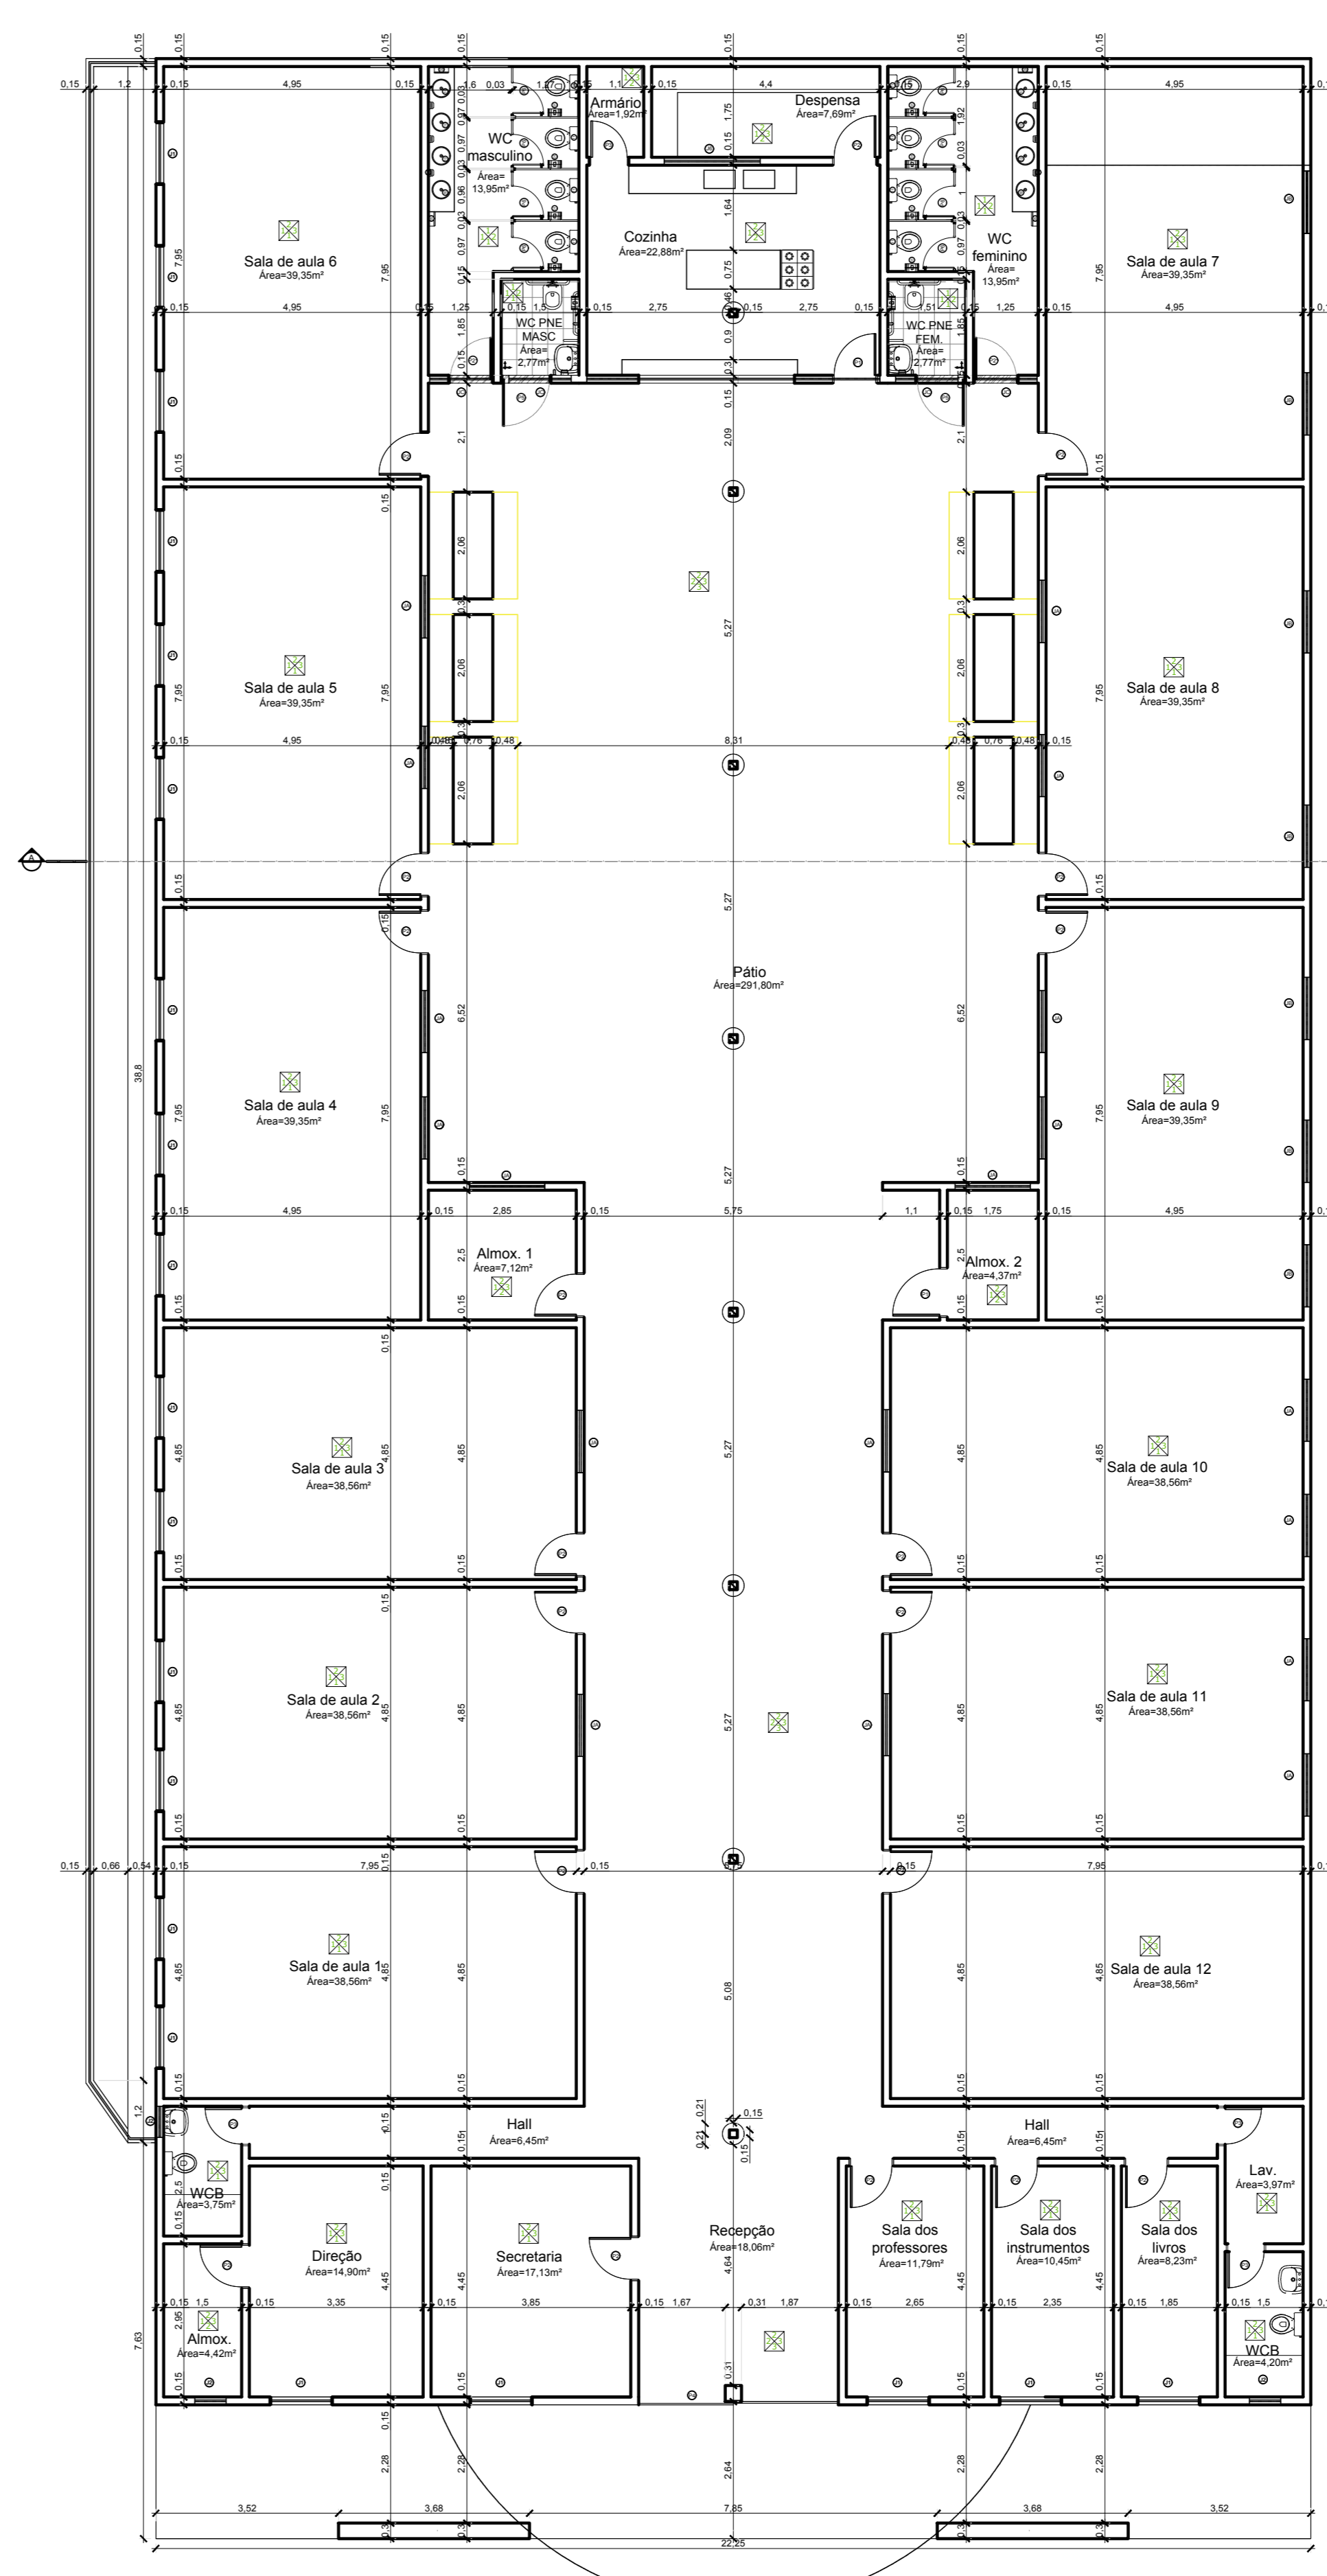

06 PLANTA BAIXA PROPOSTA
ESCALA 1/100

Item	Quantidade	Descrição	Material
01	01	Grp. sem caix. p. pintura, abnt p. for.	Donatela Sika
02	01	Grp. sem caix. p. pintura	Donatela Sika
03	01	Grp. sem caix. p. pintura	Donatela Sika
04	01	Grp. sem caix. p. pintura	Donatela Sika
05	01	Grp. sem caix. p. pintura, abnt para for. com chapa	Donatela Sika
06	01	Grp. sem caix. p. pintura, abnt para for. com chapa	Donatela Sika
ESPECIFICAÇÕES BANHEIROS

- 01 DISPENSER BRANCO PARA ROLÔ DE PAPEL HIGIÊNICO;
- 02 VASO SANITÁRIO ELEVADO (44cm), SEM ABERTURA FRONTAL LINHA CONFORTO DECA P51 OU SIMILAR E ASSENTO POLIÉSTER COM ABERTURA FRONTAL;
- 03 ACABAMENTO PARA VÁLVULA DE DESCARGA PRESSMATIC BENEFIT, LINHA DCCOLSYSTEM, PROTOTIPO DCCOL, COD. 00184906 OU SIMILAR;
- 04 ACABAMENTO PARA VÁLVULA DE DESCARGA, ANTIVANDALISMO - DCCOL, Cod. 01505006 OU SIMILAR;
- 05 DISPENSER BRANCO PARA TOALHA DE PAPEL INTERFOLHADO;
- 06 TORNEIRA DE MESA COM ACIONAMENTO ESPECIAL EM ALAVANCA;
- 07 LAVATÓRIO DE LOUÇA BRANCA COM COLUNA SUSPensa;
- 08 DISPENSER BRANCO PARA SABONETE LÍQUIDO;
- 09 TORNEIRA DE PRESSÃO COM FECHAMENTO AUTOMÁTICO;
- 10 CUBA DE EMBUTIR UNIVERSAL REDONDA, COR BRANCO GELO;
- 11 BACIA COM CAIXA ACOPLADA DE LOUÇA BRANCA;
- 12 TORNEIRA COMUM DE PVC



MEMBRADO - UF: SÃO MIGUEL DOS CAMPOS - AL

ENDEREÇO: RUA BARÃO DE ATAÍDE S/N. CENTRO, CEP-57028-918.

RESP. TÉCNICO: CREA

Área: Juliana Barros dos Santos - CAU: A92170-0
AUTOR DO PROJETO

CREA
RA

OBSERVAÇÕES:

REFORMA DA SEDE DO CAMPUS PROVISÓRIO DE SÃO MIGUEL DOS CAMPOS - IFAL

PROJETO ARQUITETÔNICO

ASSUNTO: PLANTA BAIXA PROPOSTA, CORTES E VISTAS

PRDI: PROPRIEDADE DE DESENVOLVIMENTO INSTITUCIONAL

DIEX: DIRETORIA DE INFRAESTRUTURA E EXPANSÃO

DATA EMISSÃO: MARÇO DE 2018

ESCALA: INDICADA NO DESENHO

DESENHO: ARQ. JULIANA SANTOS

FOLHA: ARQ - 02

NOME DO MEMBRADO: PROJETO ESCOLA MUNICIPAL