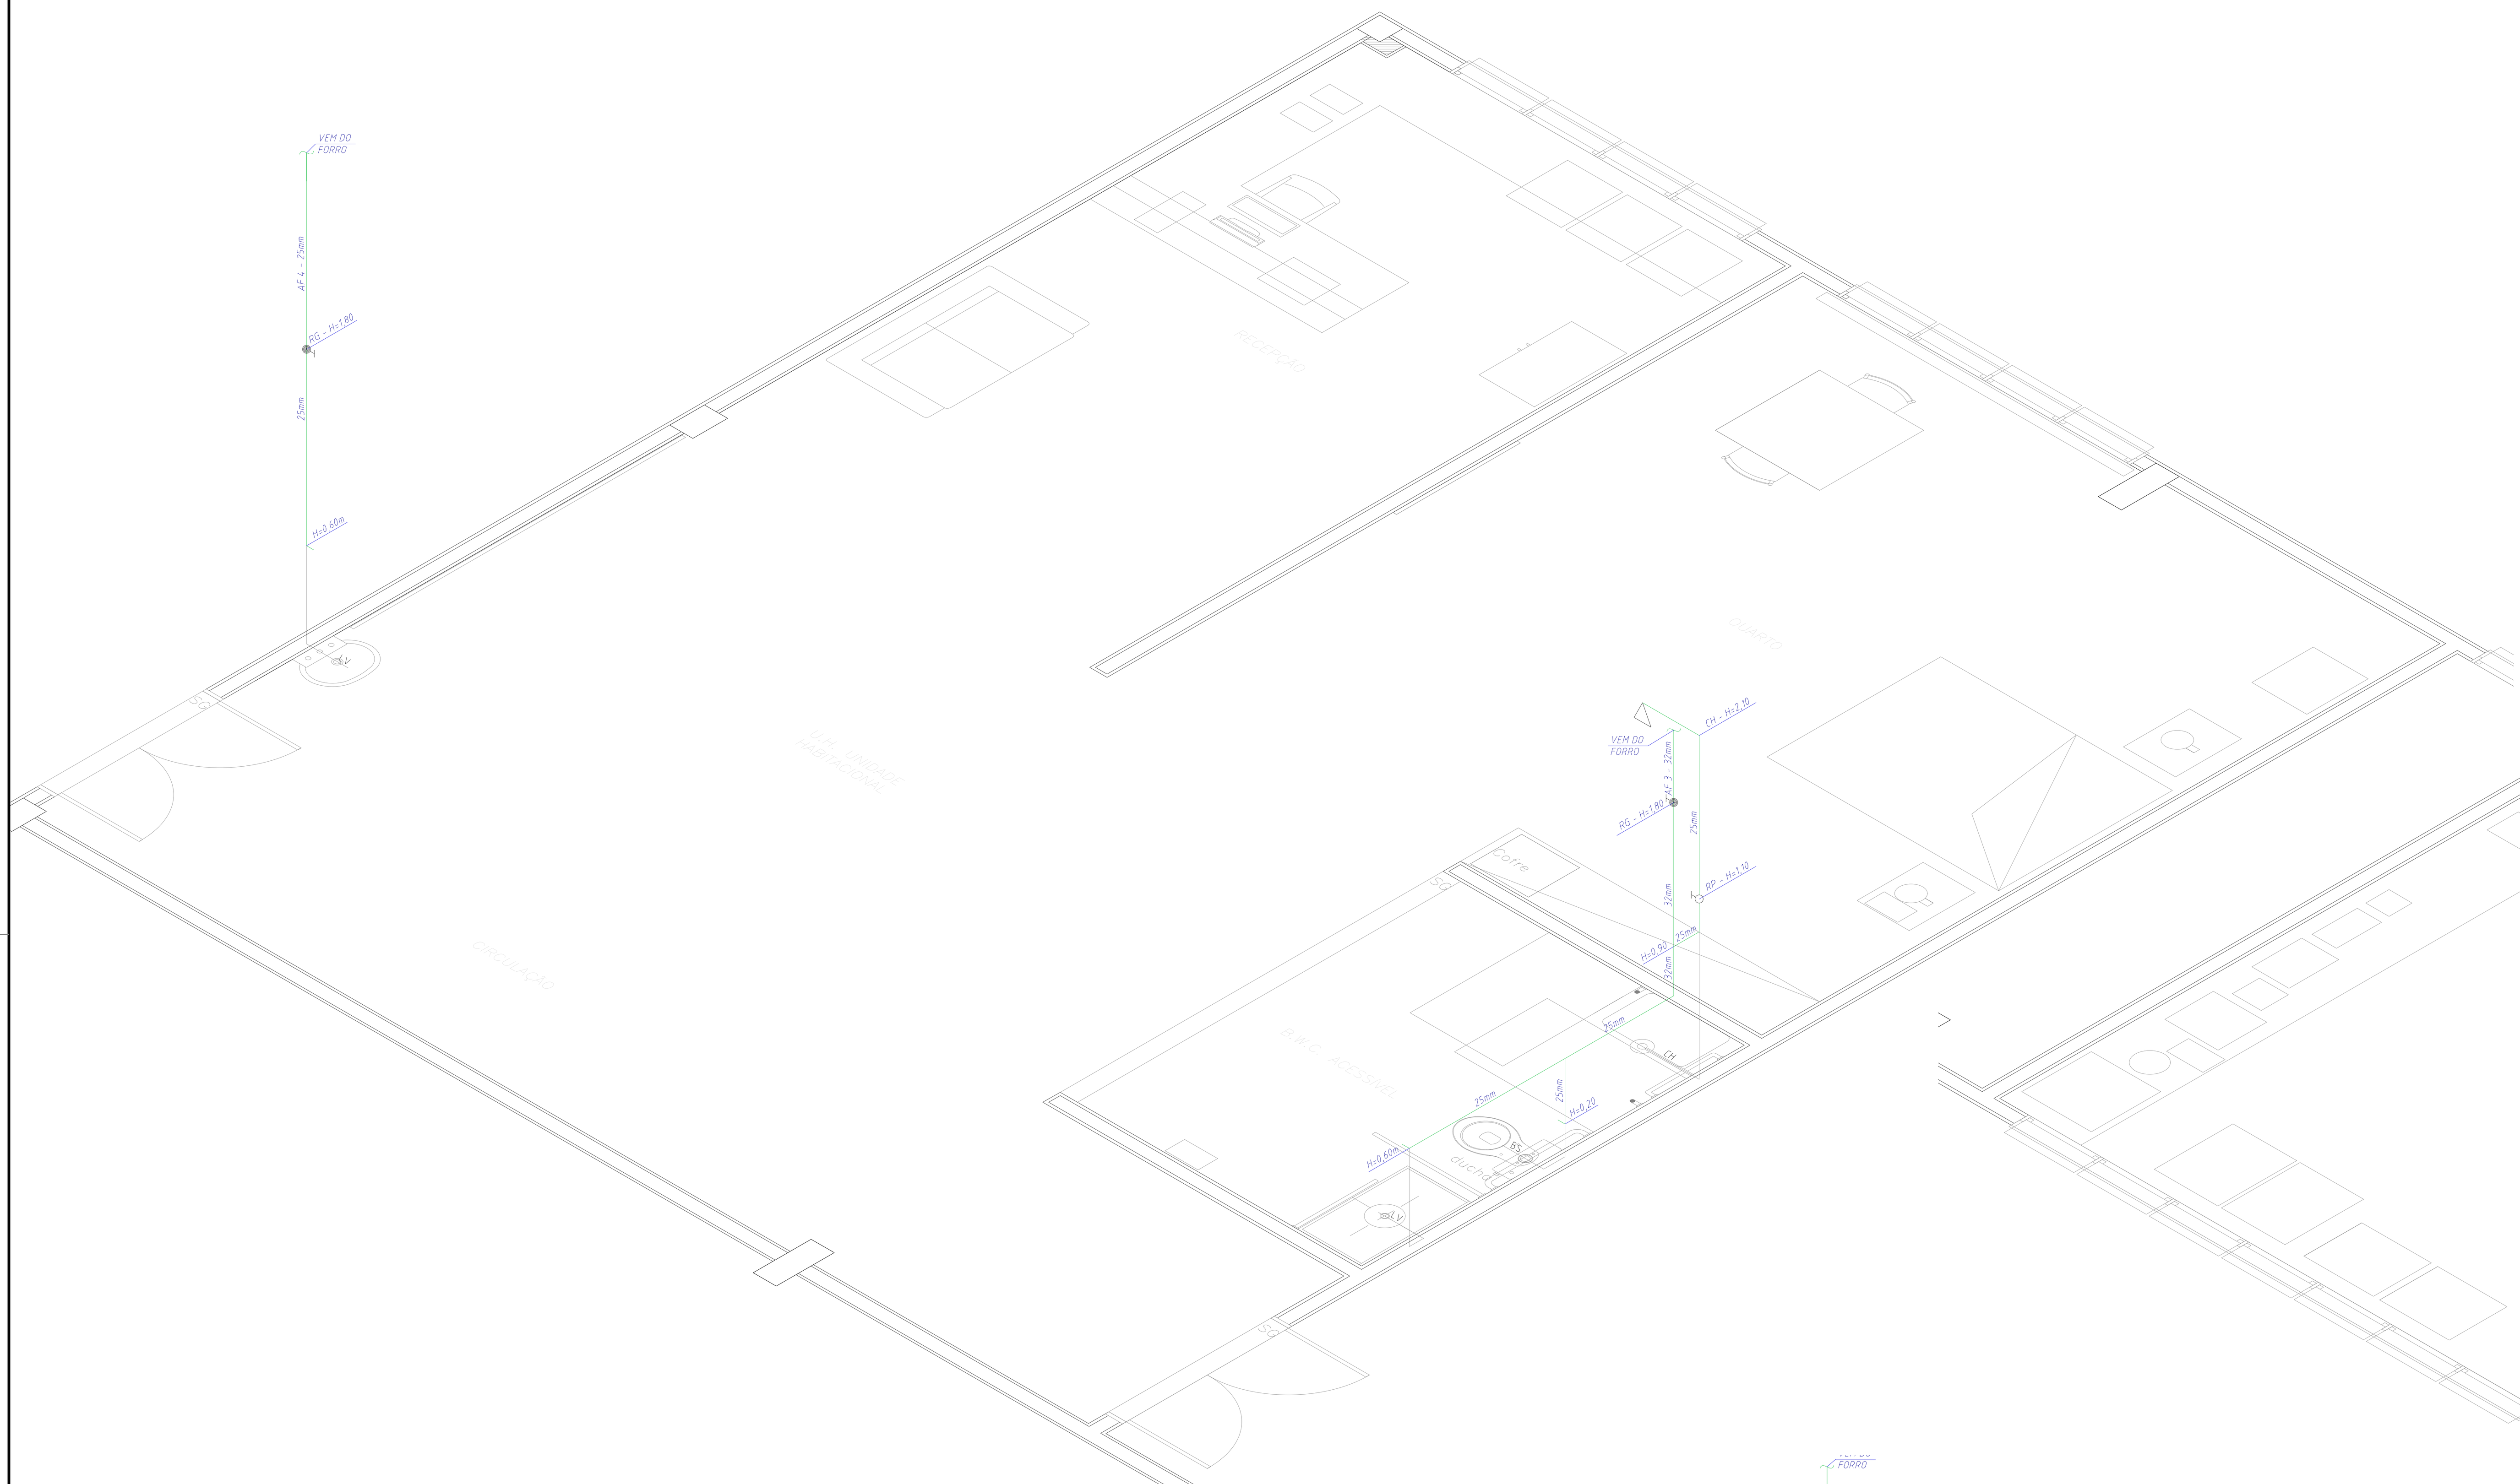

DETALHE ISOMÉTRICO 1
Esc.1:25

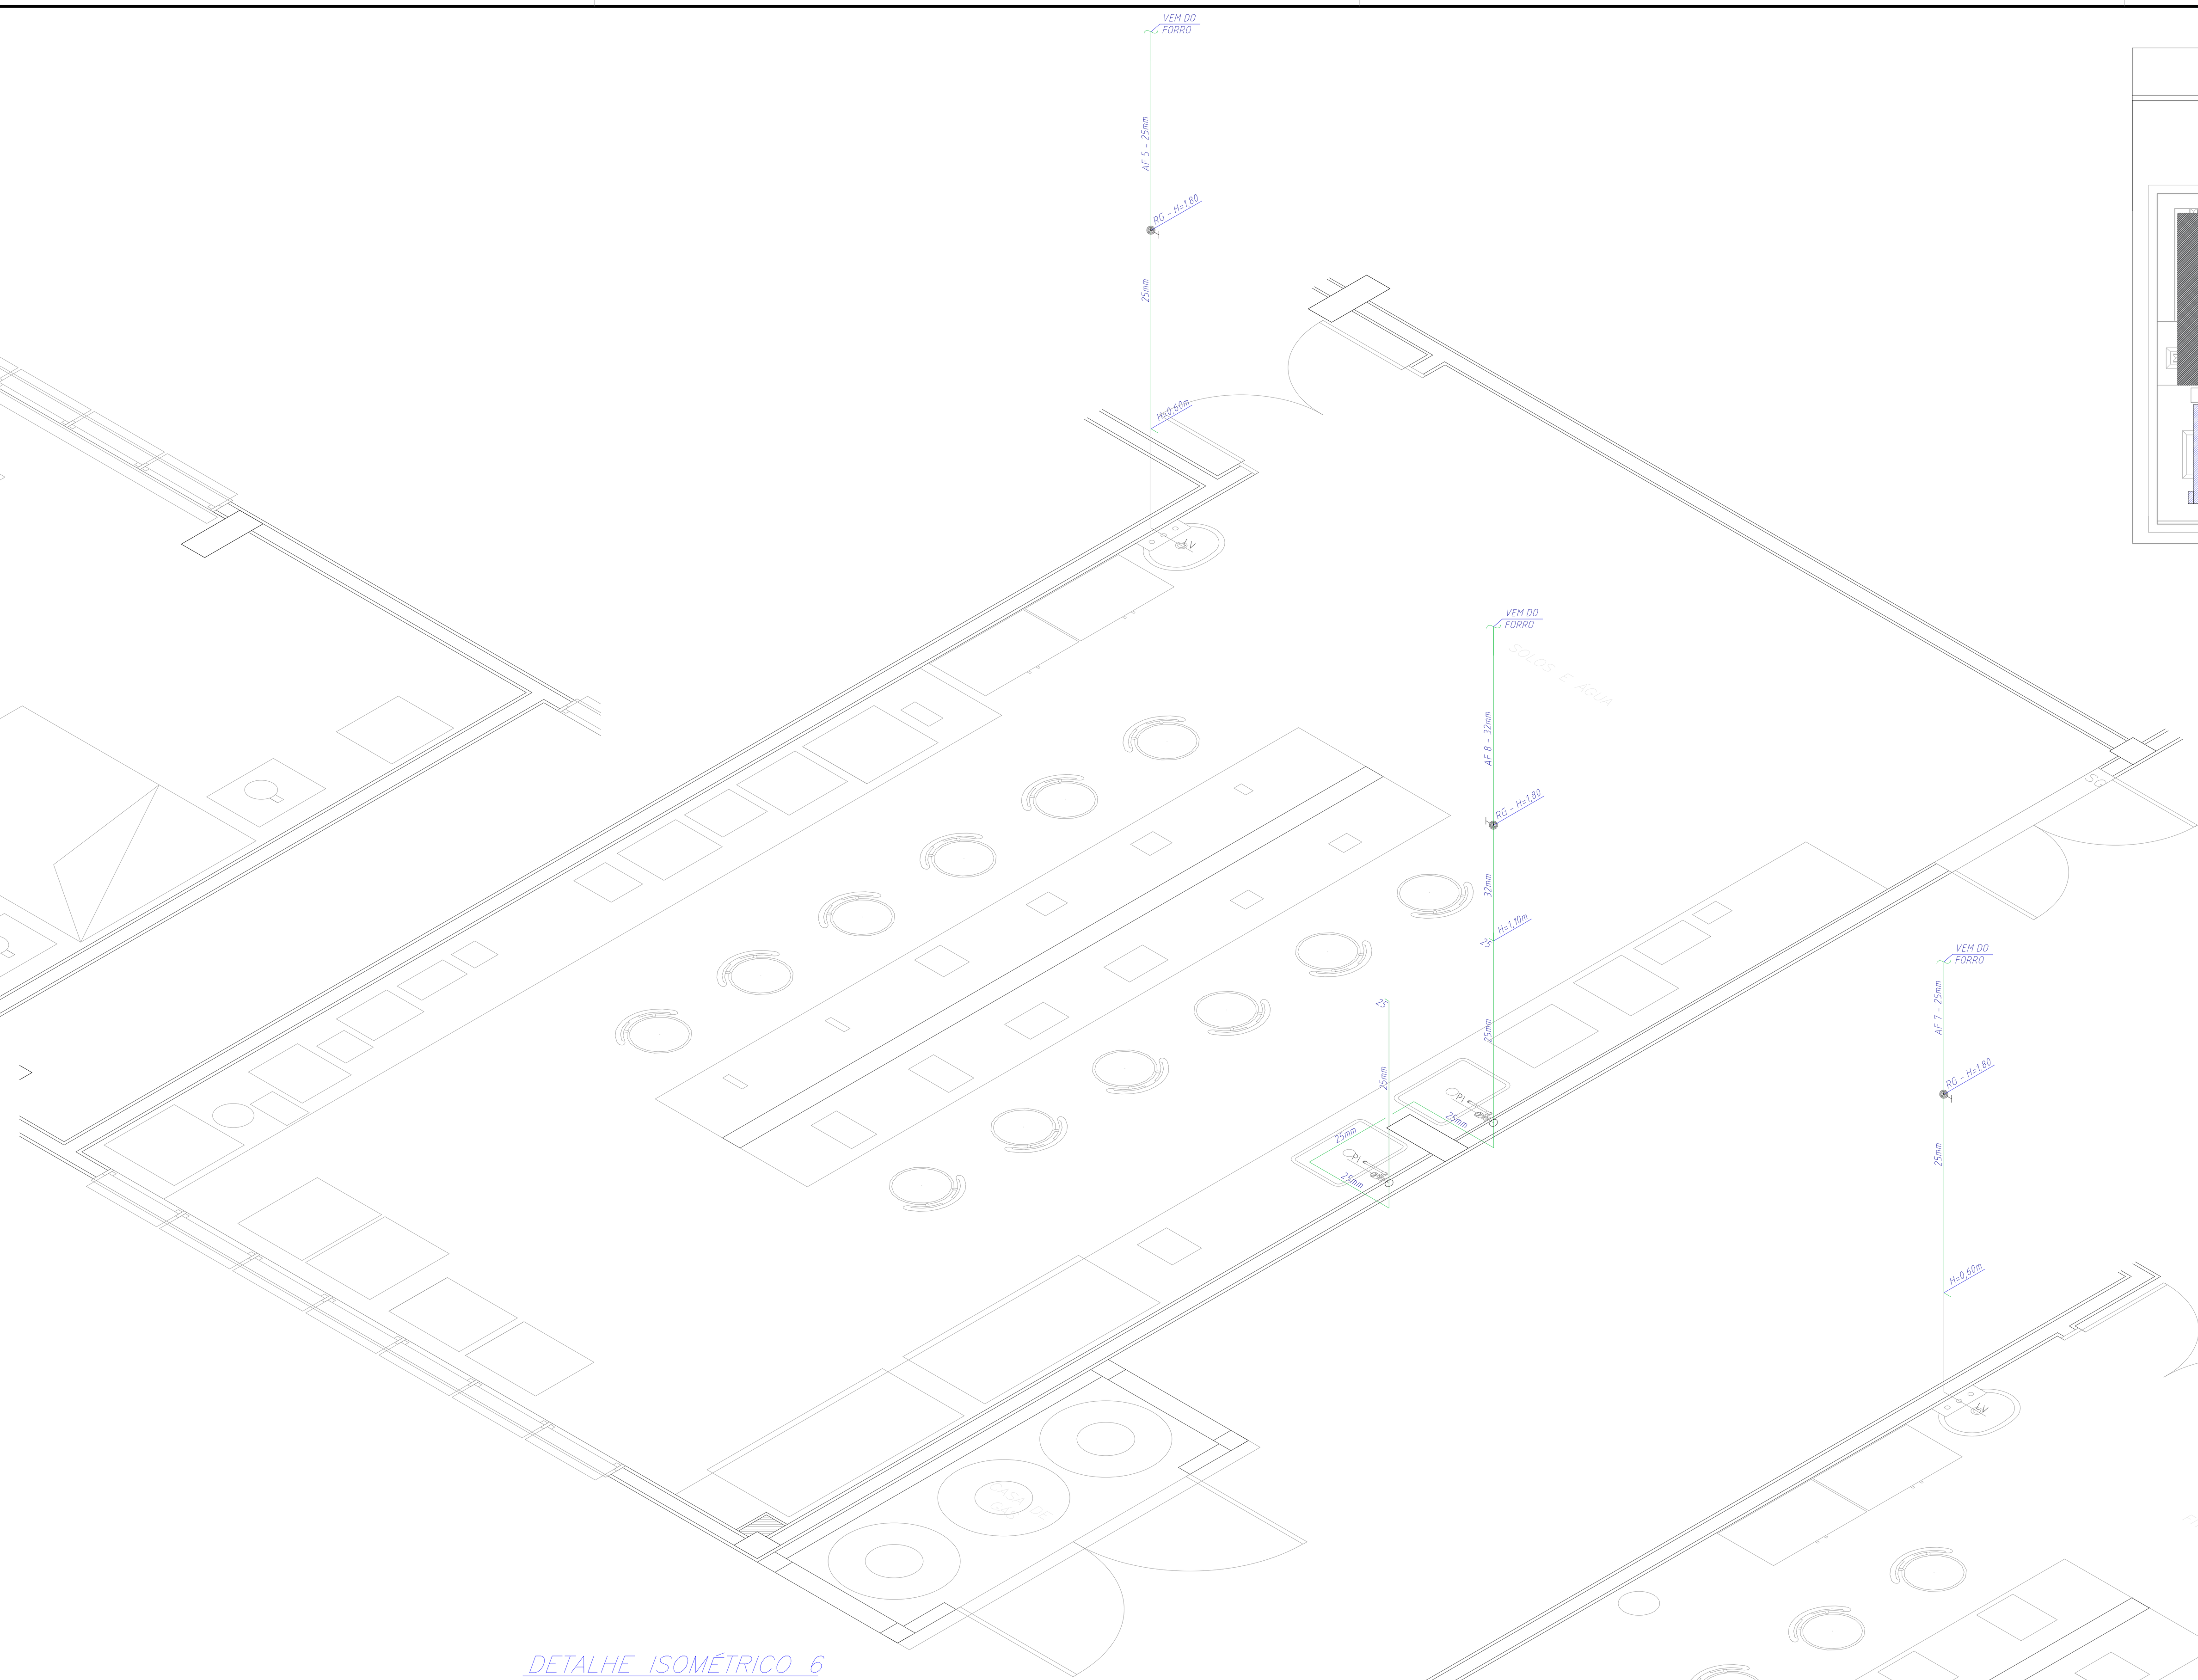

DETALHE ISOMÉTRICO 6
Esc.1:25

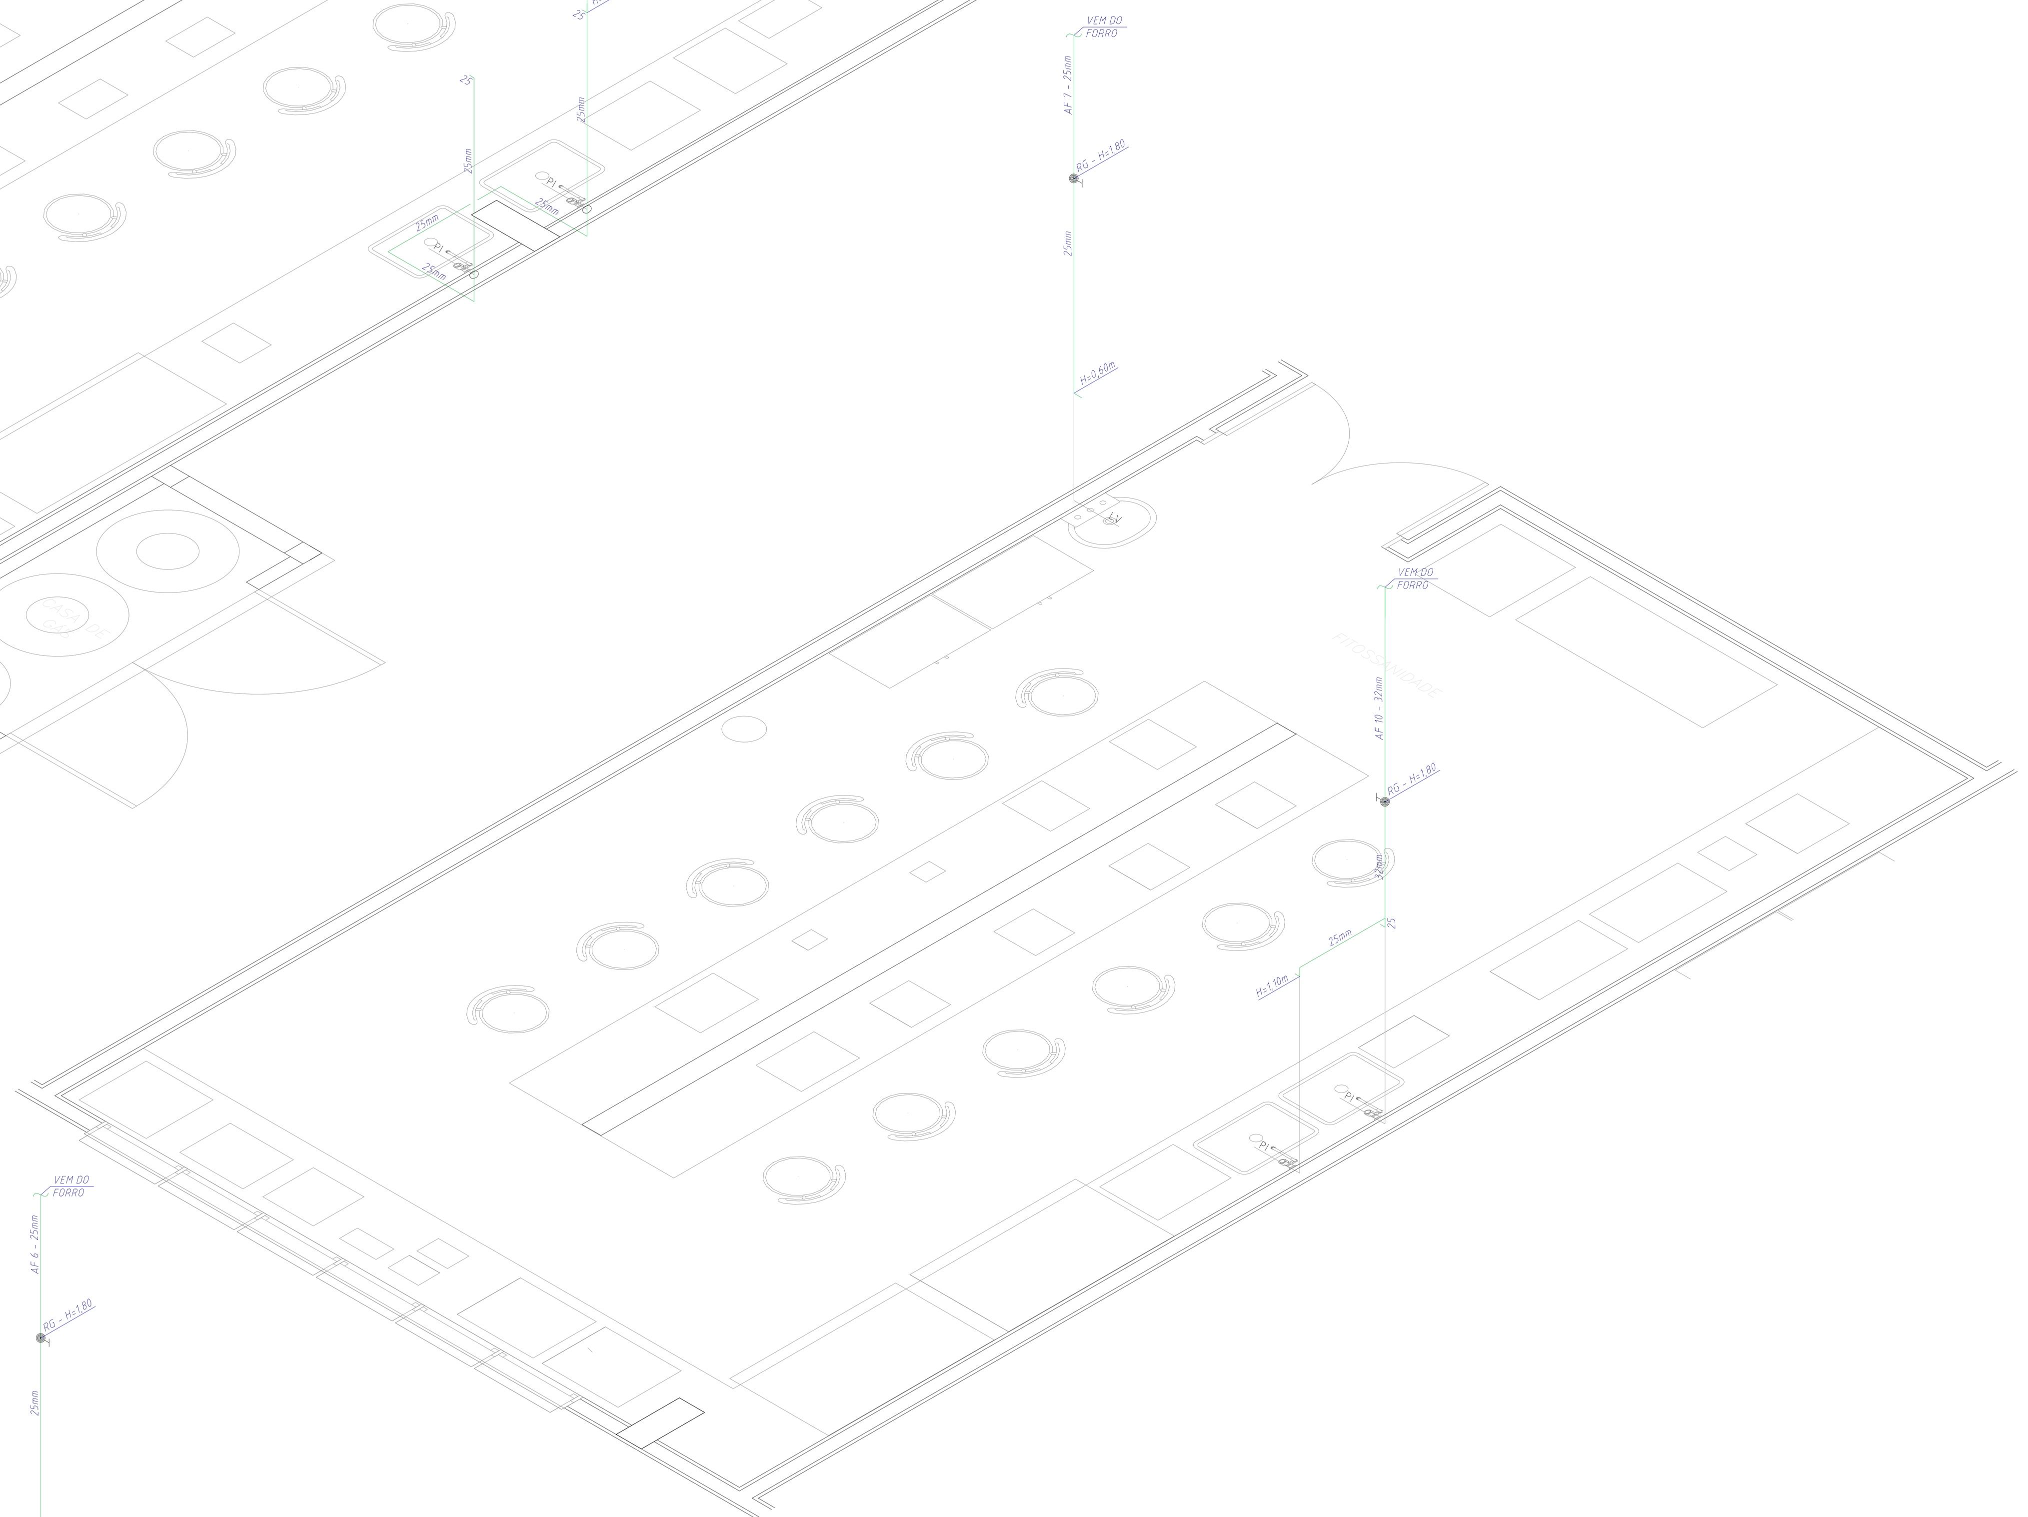

DETALHE ISOMÉTRICO 5
Esc.1:25

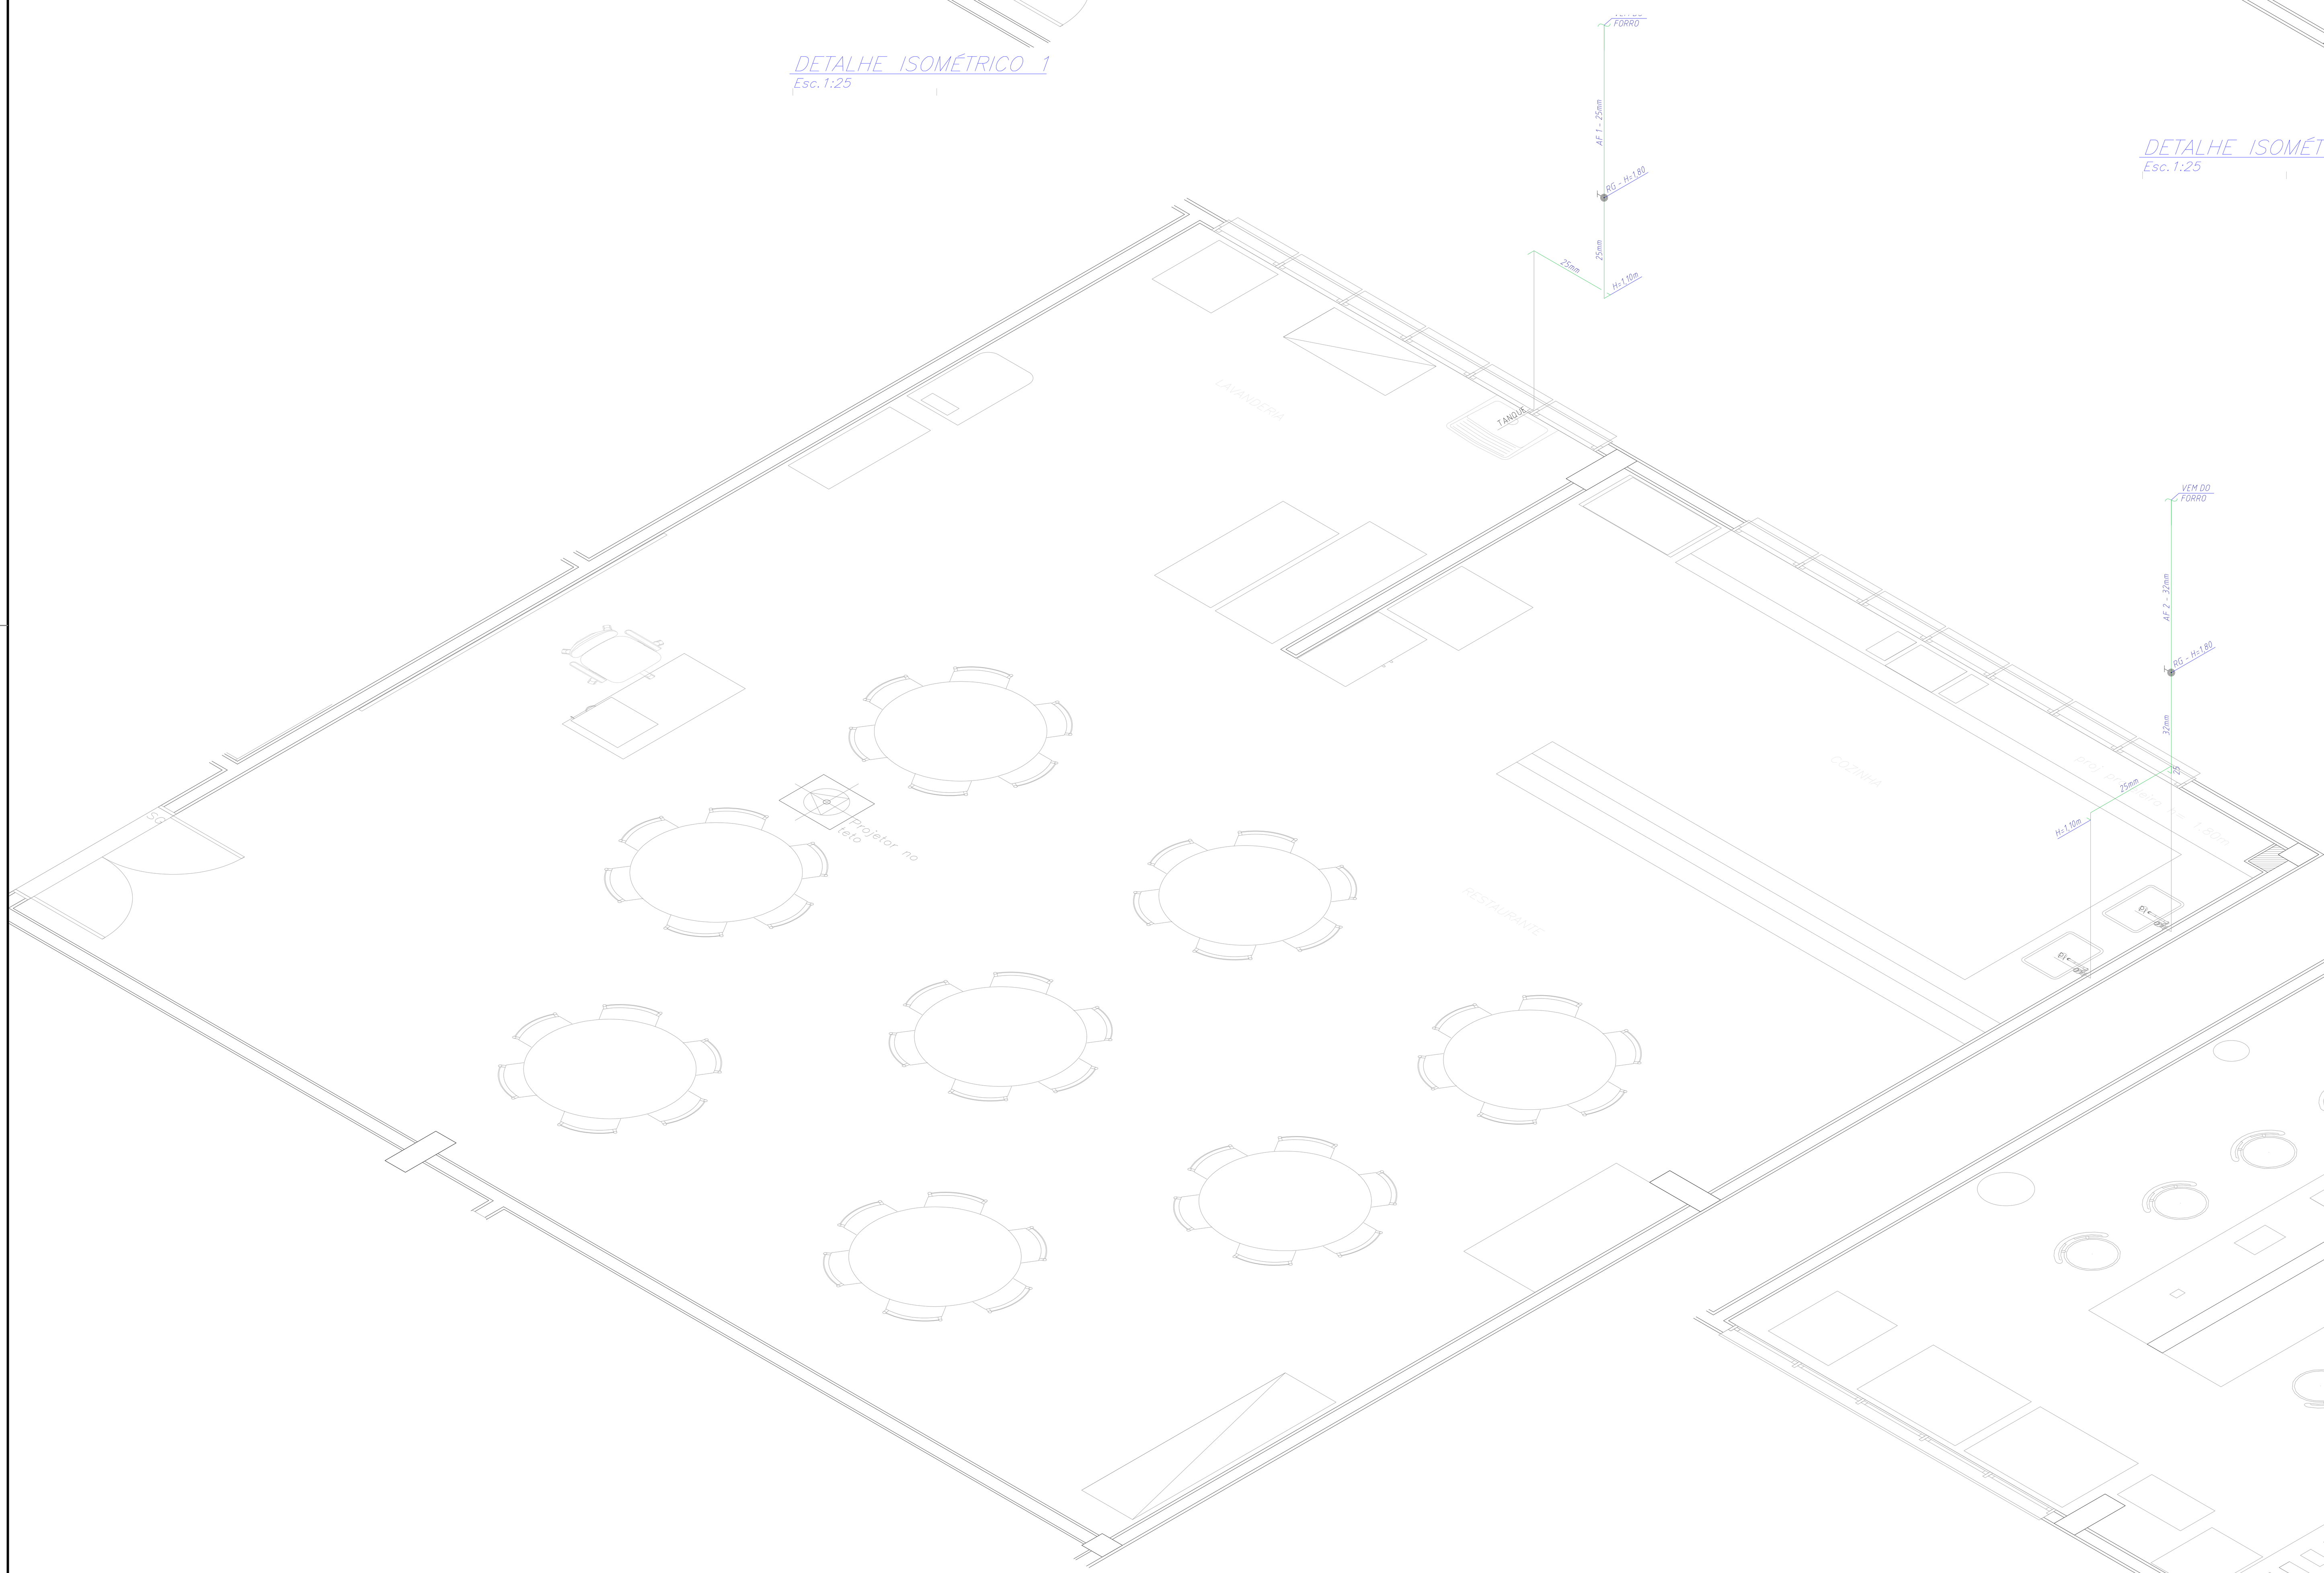

DETALHES ISOMÉTRICO 2 E 3
Esc.1:25

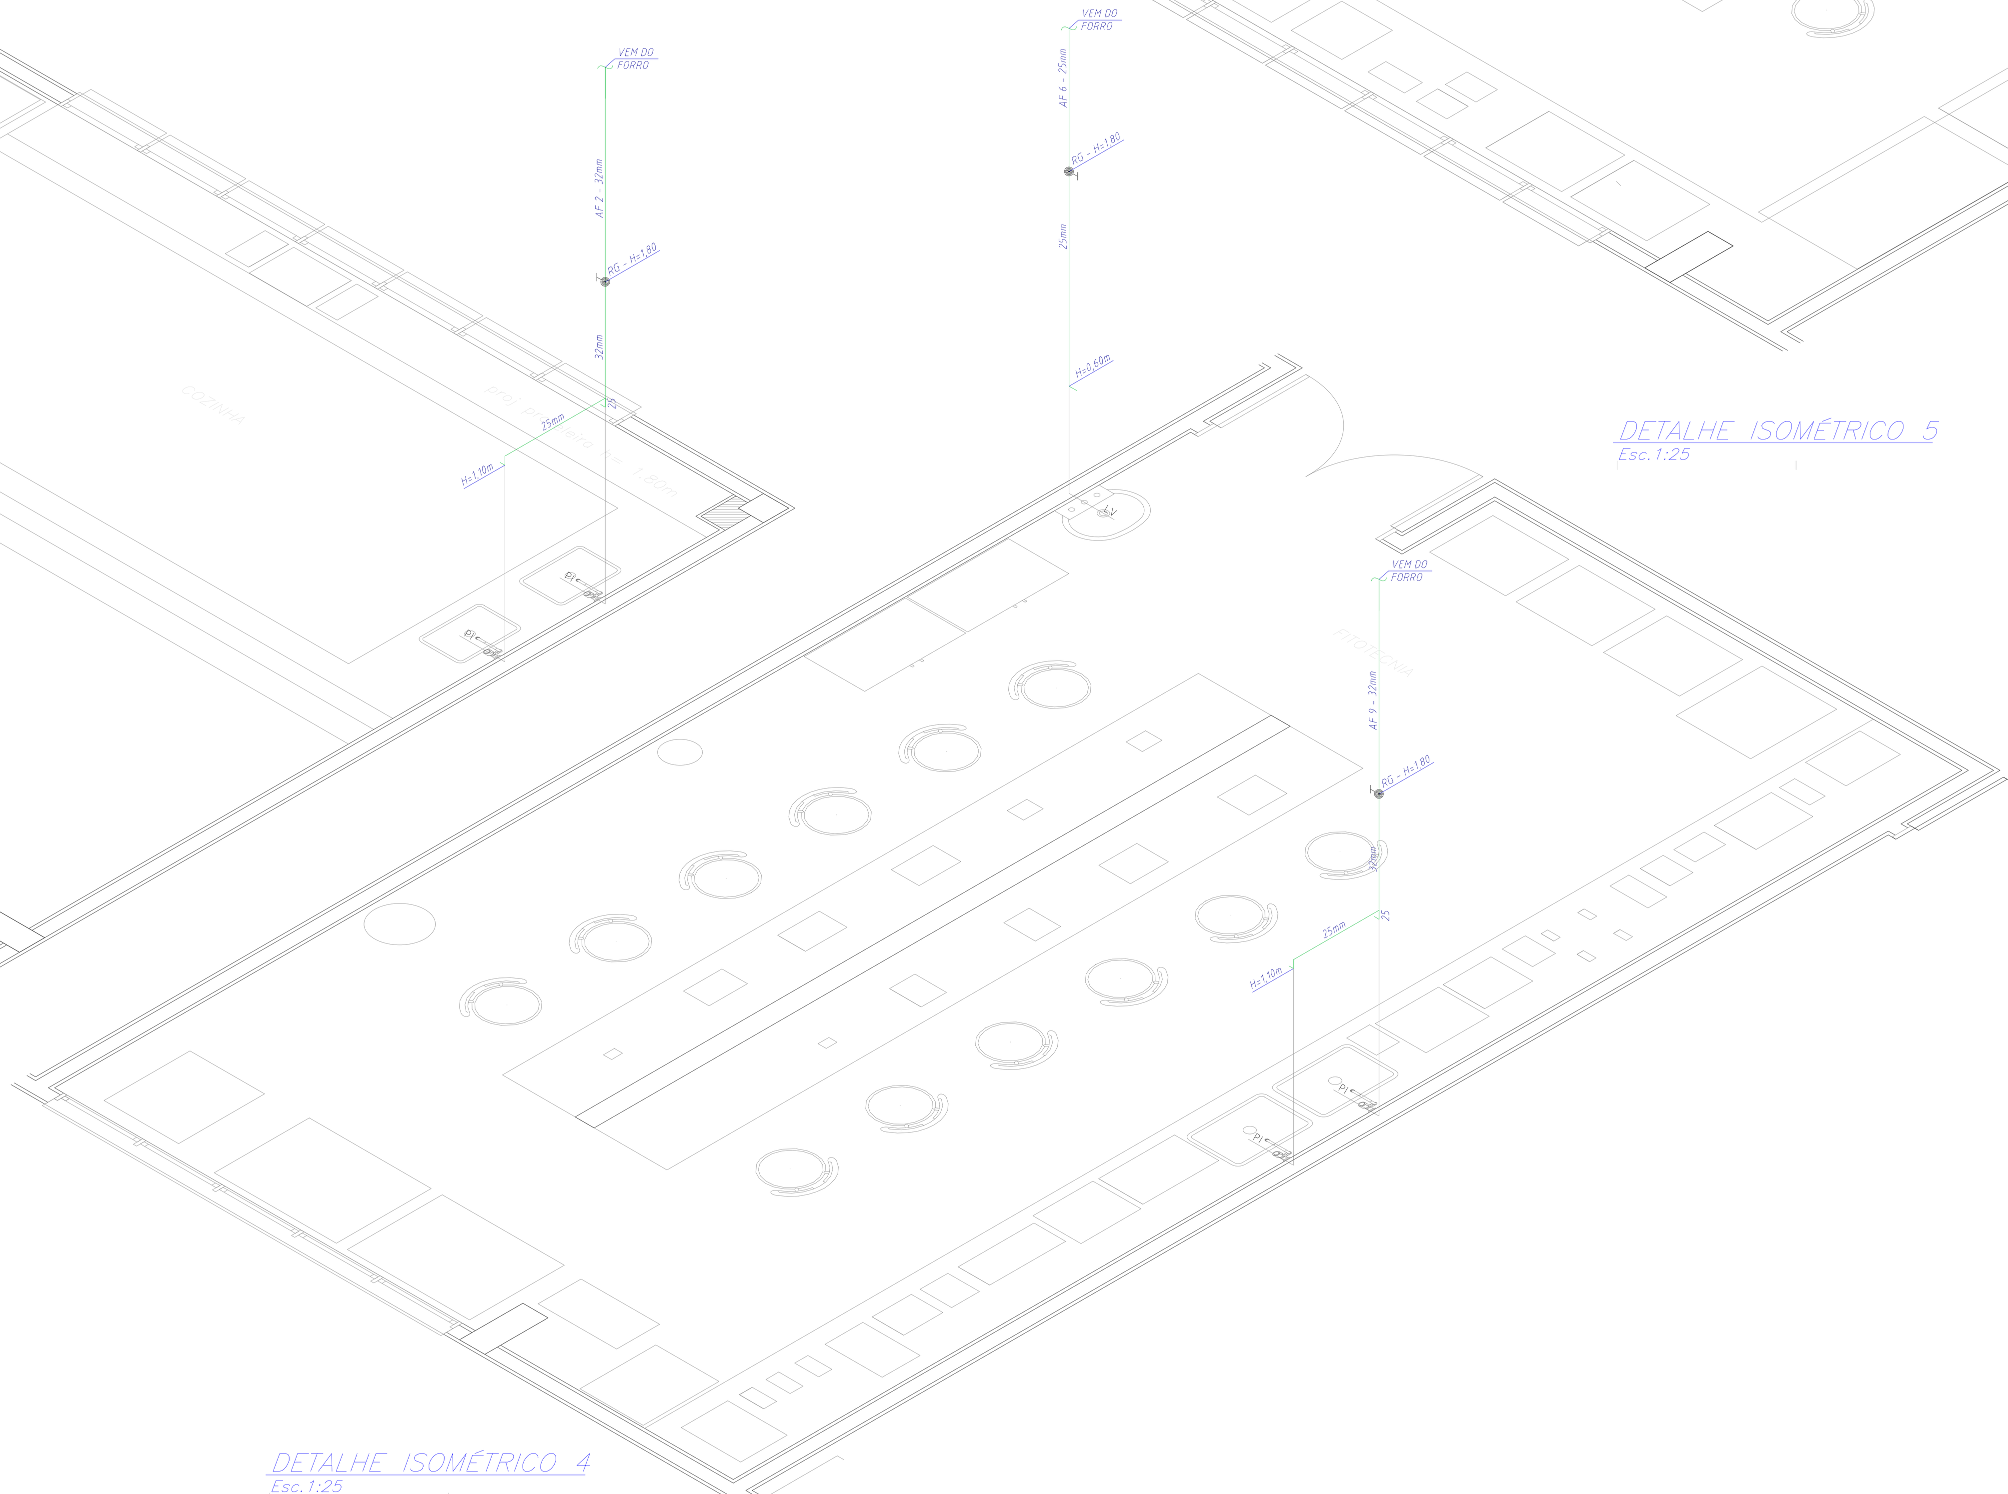

DETALHE ISOMÉTRICO 4
Esc.1:25

SITUAÇÃO SEM ESCALA

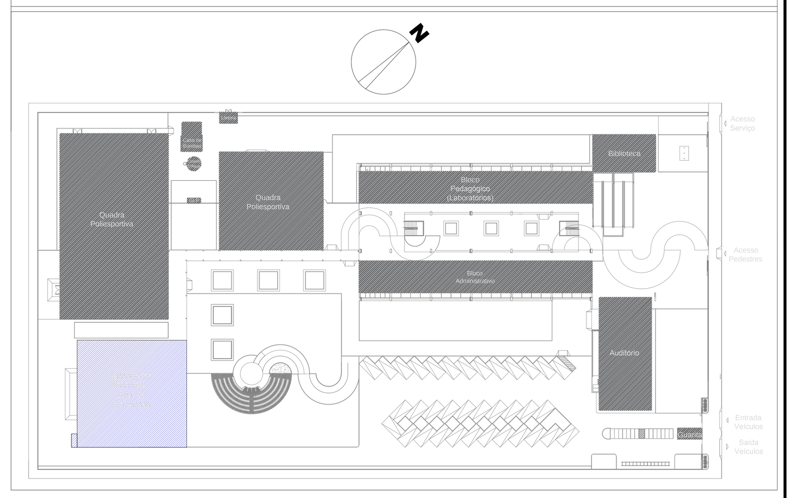

REV.	DESCRIÇÃO	DATA	RESPONSÁVEL
02	REVISÃO CONFORME COMENTÁRIOS	15/11/2016	ANDRE F.
01	REVISÃO CONFORME COMENTÁRIOS	30/10/2016	ANDRE F.
00	EMISSÃO INICIAL	19/09/2016	ANDRE F.

Contratante INSTITUTO FEDERAL DE ALAGOAS	
Projeto CAMPUS MARAGOGI	Estágio EXE
Endereço Rodoviária 101 Norte, Assentamento Nova Jerusalém, Peroba, Maragogi/AL	Escala 1:25
Título da Folha Projeto de Instalações Hidráulicas – Detalhes Isométrico	Data 19/09/2016
Desenho B.C Verific. A.F. Arquivo TW-073-IFAL-HID-MARAGOGI-EXE-101-R02.dwg	Folha nº
Autoria Proj. Arq. Tatiane Wagner | CAU: A37536-5	04/04
Resp. Proj. Arq. Tatiane Wagner | CAU: A37536-5	
TW Projetos Ltda. – EPP | tatiane@arquiteturaindustrial.com.br Rua 9 de Julho, nº 1793 – Centro – Araraquara/SP – (16) 3333-5597 | 3114-1970 | 3357-6282	HID