FORMA DO 1° TETO
ESC.-1/60

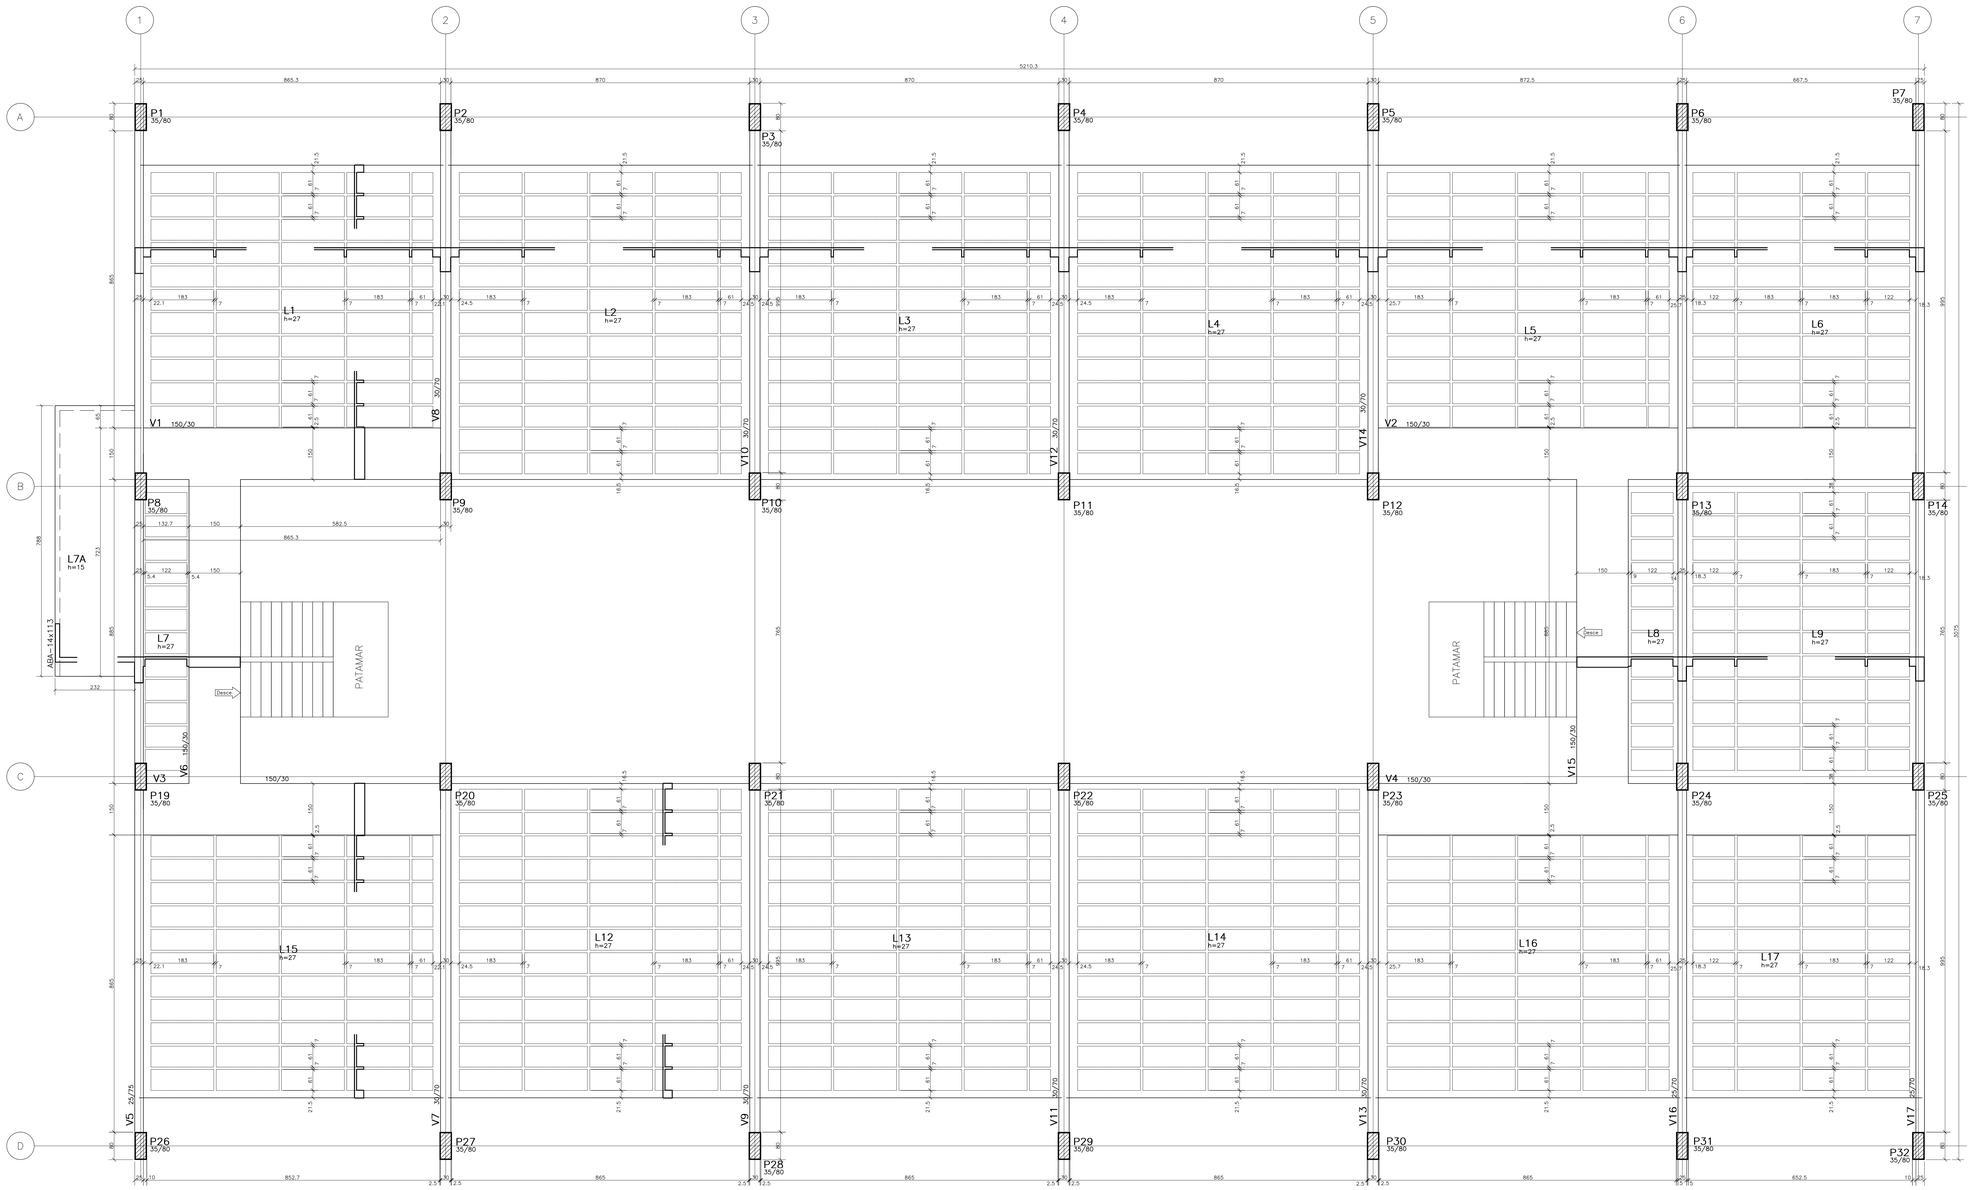

DET. DAS LAJES NERVURADAS
SEM ESC.

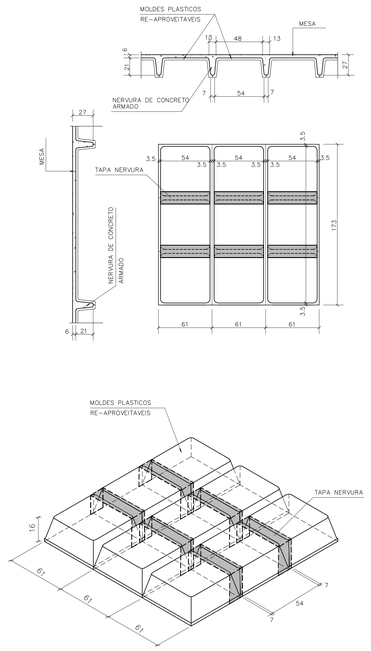

REVISÃO	RESPONSÁVEL	ASSUNTO	DATA
02	–	–	–
01	–	–	–
00	JM	EMISSÃO INICIAL	11/02/2011

FNDE Fundo Nacional de Desenvolvimento da Educação

Minist®rio da Educa- «o

INSTITUTO FEDERAL DE EDUCAÇÃO, CIÊNCIA E TECNOLOGIA ALAGOAS

PRONATEC - PROJETO EXECUTIVO PADR®O

ENDERE©O: RESIDENCIAL HELIO JATOBÊ III

MUNIC@PIO - UF: S©O MIGUEL DOS CAMPOS - AL

PROPRIETÓRIO: INSTITUTO FEDERAL DE ALAGOAS

AUTORES DO PROJETO :

RESPONSÓVEL TÉCNICO:

RESP. TÉCNICO CREA

CREA

RA

PROJETO EXECUTIVO

ESTRUTURA DE CONCRETO ARMADO

PROJETO 04.01

COORDENA©O: CGEST - Coordena -«o Geral de Infra-estrutura/ FNDE

DESCRI©O: BLOCO PEDAGÓGICO FORMA DO 1° TETO –

EC

CREA DO TERRENO: 5,071 ha

CREA CONSTRUIDA: 5.577,39m|

REVISI©O

ESCALA: INDICADA

DATA EMISSÃO: SETEMBRO/ 2011

PRANCHA: 06/61

DESENHO: AOM / SCS / JMC / TMJ

PADRÃO A0 – 1189x841