AÇO	POS	BIT (mm)	QUANT	COMPRIMENTO UNIT (cm)	COMPRIMENTO TOTAL (cm)
ARM. POS. DAS LAJES DO 1o. TETO					
50A	1	12.5	32	932	29824
50A	2	12.5	31	831	25761
50A	3	12.5	153	940	143820
50A	4	12.5	36	930	33480
50A	5	12.5	32	939	30048
50A	6	12.5	45	733	32985
50A	7	12.5	13	223	2899
50A	8	12.5	13	237	3081
50A	9	12.5	3	1004	3012
50A	10	8	772	100	77200

RESUMO AÇO CA 50-60			
AÇO	BIT (mm)	COMPR (m)	PESO (kg)
50A	8	772	309
50A	12.5	3049	3049
Peso Total		50A =	3358 kg

ARM. POS. DAS LAJES DO 1o. TETO
ESC.-1/60

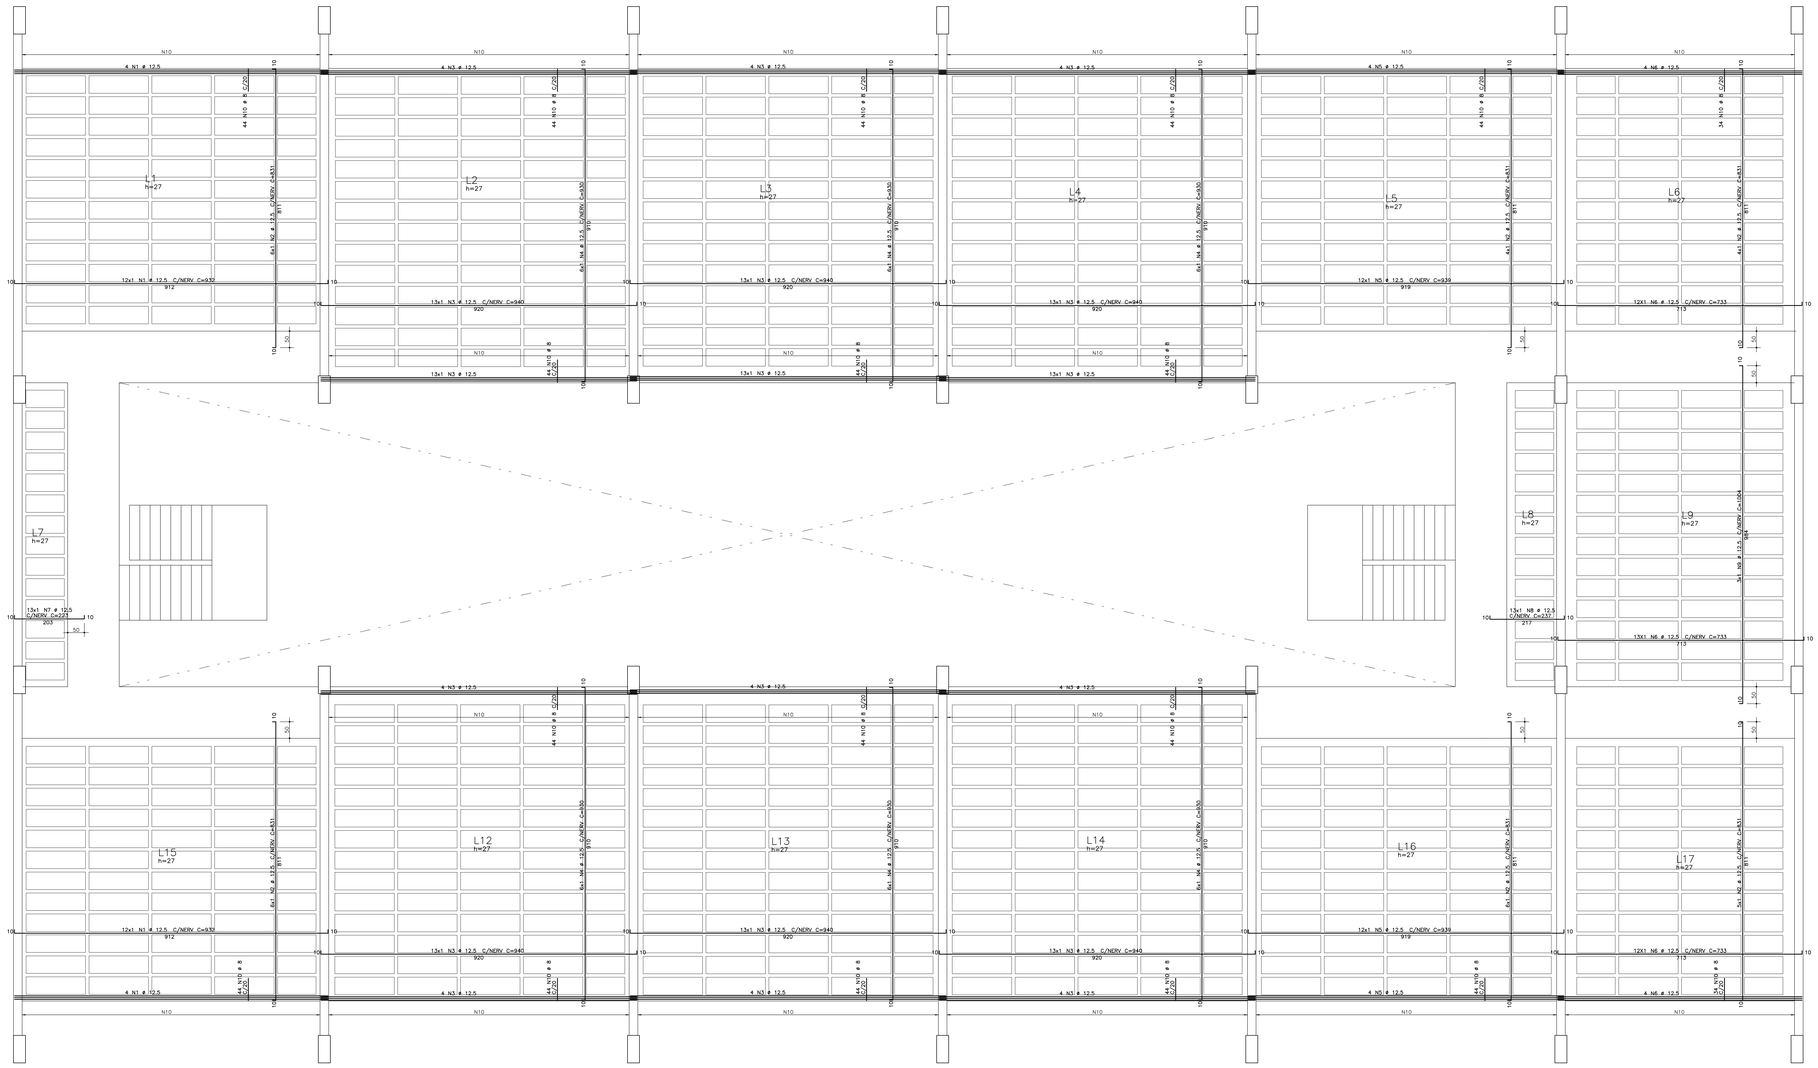

DET. ARM. DO BORDO LIVRE DAS LAJES
ESC.-1/25

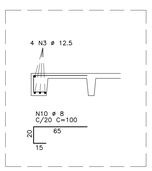

DET. PADRÃO DA LAJES NERVURADAS.
ESC.-1/20

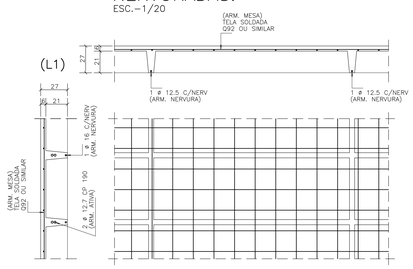

DET. PADRÃO DA ARMADURA POSITIVA DAS NERVURAS

L= COMPRIMENTO TOTAL

REVISÃO	RESPONSÁVEL	ASSUNTO	DATA
02	–	–	–
01	–	–	–
00	JM	EMISSÃO INICIAL	11/02/2011

FNDE Fundo Nacional de Desenvolvimento da Educação

Minist@rio da Educa- «o

INSTITUTO FEDERAL DE EDUCAÇÃO, CIÊNCIA E TECNOLOGIA ALAGOAS

PRONATEC - PROJETO EXECUTIVO PADRÃO

ENDEREÇO: RESIDENCIAL HELIO JATOBÁ III

MUNICÍPIO - UF: SÃO MIGUEL DOS CAMPOS - AL

PROPRIETÁRIO: INSTITUTO FEDERAL DE ALAGOAS

AUTORES DO PROJETO :

RESPONSÁVEL TÉCNICO:

RESP. TÉCNICO CREA

CREA

RA

PROJETO EXECUTIVO

ESTRUTURA DE CONCRETO ARMADO

PROJETO 04.01

COORDENAÇÃO: COEST - Coordenação Geral de Infra-estrutura/ FNDE

DESCRIÇÃO: BLOCO PEDAGÓGICO
ARM. POS. DAS LAJES DO 1o. TETO
–

EC

ÁREA DO TERRENO: 5.071 ha

ÁREA CONSTRUÍDA: 5.577,39m²

REVISÃO

ESCALA: INDICADA

DESENHO: ADM / SCS / JMC / TMJ

DATA EMISSÃO: SETEMBRO/ 2011

PRANCHA 07/61

PAGINA A0 - 1189x841