PRODUCED BY AN AUTODESK STUDENT VERSION

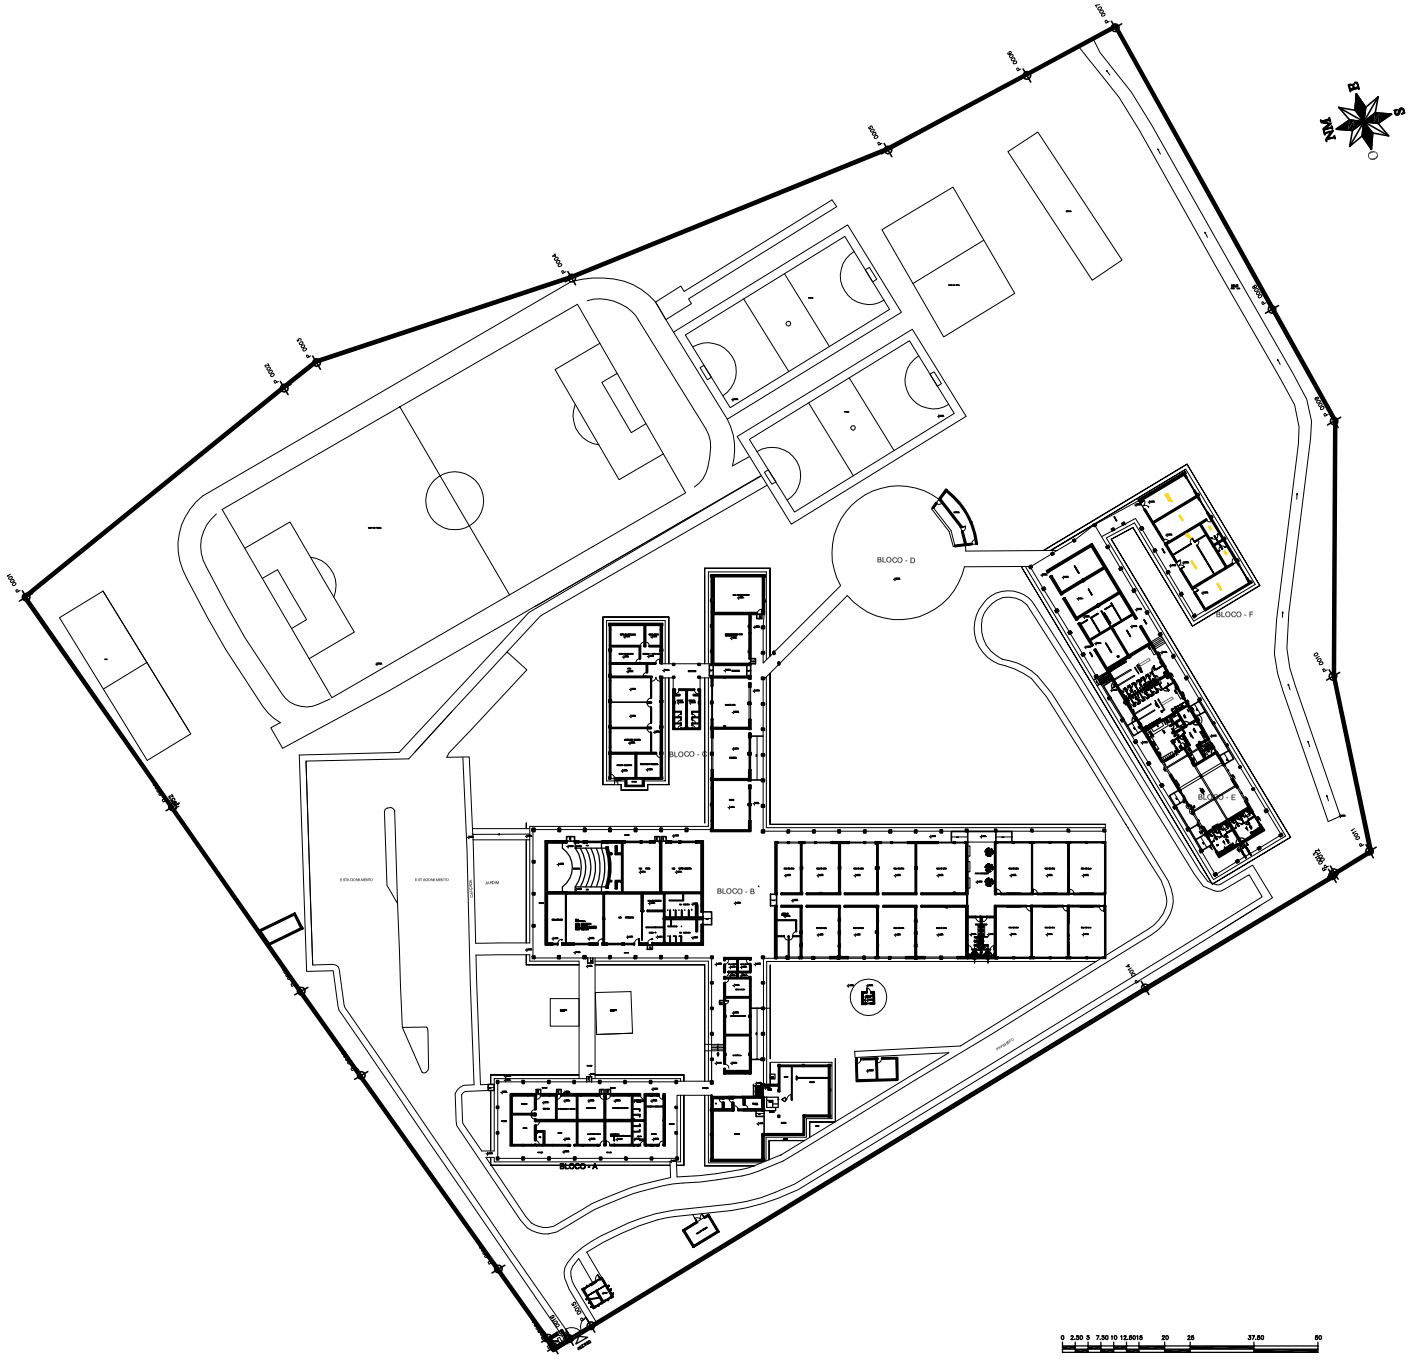


| TABELA DE AZIMUTES, DISTÂNCIAS E COORDENADAS | | | | | |
|---|---|---|---|---|---|
| LADOS | | AZIMUTE (UTM) | DISTÂNCIA (UTM) | COORDENADAS UTM | |
| Vértices | Vértices | | metros | E metros | N metros |
| P 0001 | P 0002 | 171°42'10" | 65.08 | 182633.18 | 8924669.68 |
| P 0002 | P 0003 | 172°07'56" | 8.07 | 182634.28 | 8924661.70 |
| P 0003 | P 0004 | 181°57'35" | 62.43 | 182623.37 | 8924630.20 |
| P 0004 | P 0005 | 186°13'24" | 66.81 | 182613.81 | 8924564.08 |
| P 0005 | P 0006 | 182°04'08" | 30.66 | 182612.70 | 8924533.24 |
| P 0006 | P 0007 | 181°52'21" | 19.66 | 182612.04 | 8924513.59 |
| P 0007 | P 0008 | 271°10'53" | 63.11 | 182548.84 | 8924514.89 |
| P 0008 | P 0009 | 271°10'58" | 25.53 | 182523.82 | 8924515.41 |
| P 0009 | P 0010 | 304°01'51" | 49.99 | 182480.98 | 8924540.80 |
| P 0010 | P 0011 | 288°27'11" | 34.96 | 182447.69 | 8924551.87 |
| P 0011 | P 0012 | 356°43'44" | 8.10 | 182447.01 | 8924559.97 |
| P 0012 | P 0013 | 353°24'08" | 0.88 | 182447.20 | 8924560.58 |
| P 0013 | P 0014 | 356°21'36" | 42.75 | 182446.73 | 8924603.33 |
| P 0014 | P 0015 | 356°04'36" | 127.13 | 182444.35 | 8925030.43 |
| P 0015 | P 0016 | 356°17'47" | 4.63 | 182444.29 | 8925035.36 |
| P 0016 | P 0023 | 0°18'28" | 3.41 | 182444.31 | 8925038.77 |
| P 0023 | P 0024 | 84°36'10" | 2.16 | 182446.46 | 8925038.90 |
| P 0024 | P 0019 | 84°34'30" | 16.69 | 182463.07 | 8925040.48 |
| P 0019 | P 0020 | 84°37'54" | 46.46 | 182509.34 | 8925044.56 |
| P 0020 | P 0021 | 84°36'13" | 20.56 | 182529.02 | 8925046.37 |
| P 0021 | P 0022 | 85°21'13" | 44.02 | 182573.40 | 8925048.63 |
| P 0022 | P 0001 | 85°35'45" | 50.06 | 182623.30 | 8925054.01 |

LOCALIZAÇÃO

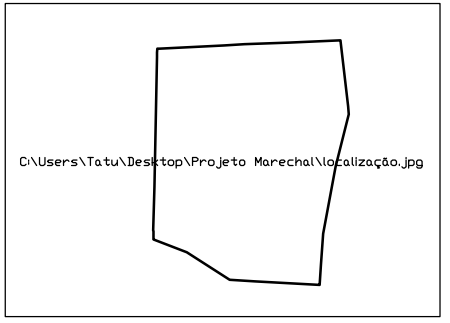


RESPONSÁVEL TÉCNICO _____

APROVAÇÃO DO CAMPUS _____

| REVISÃO | DESCRITIVO | DATA | RESPONSÁVEL |
|---|---|---|---|
| | | | |

DADOS DO PROJETO:
ÁREA DO TERRENO : 39.330,66m²
PERÍMETRO: 782,62m

ENTIDADE:
INSTITUTO FEDERAL DE EDUCAÇÃO, CIÊNCIA E TECNOLOGIA
ALAGOAS
RUA ODILON VASCONCELOS, 103. JATIÚCA - MACEIÓ-AL AGOAS. CEP: 57036-660. FONE (CPO): (82) 8113-6425

| | | |
|---|---|---|
| PRDI<br>PRÓ-REITORIA DE DESENVOLVIMENTO INSTITUCIONAL | PROJETO: PROJETO DE REFORMA DOS BANHEIROS E VESTIÁRIOS DO CAMPUS MARECHAL DEODORO DO IFAL | |
| C.P.O.<br>COORDENAÇÃO DE PROJETOS E OBRAS | CONTÉM: PLANTAS: IMPLANTAÇÃO E SITUAÇÃO ATUAL | FOLHA: 01/01 |
| ENDEREÇO DA OBRA: RUA LOURIVAL ALFREDO, 176, POEIRA MARECHAL DEODORO - AL | DATA: JAN/2017 | TIPO DE DESENHO: LEVANTAMENTO |
| PROJETISTA/ DESENHISTA: EDVALDO BRANDÃO / ISRAEL OLIVEIRA | ESCALA: INDICADA | |

Formato (861x594mm)

PRODUCED BY AN AUTODESK STUDENT VERSION