


ARM. NEG. DAS LAJES DO FORRO
ESC.-1/60

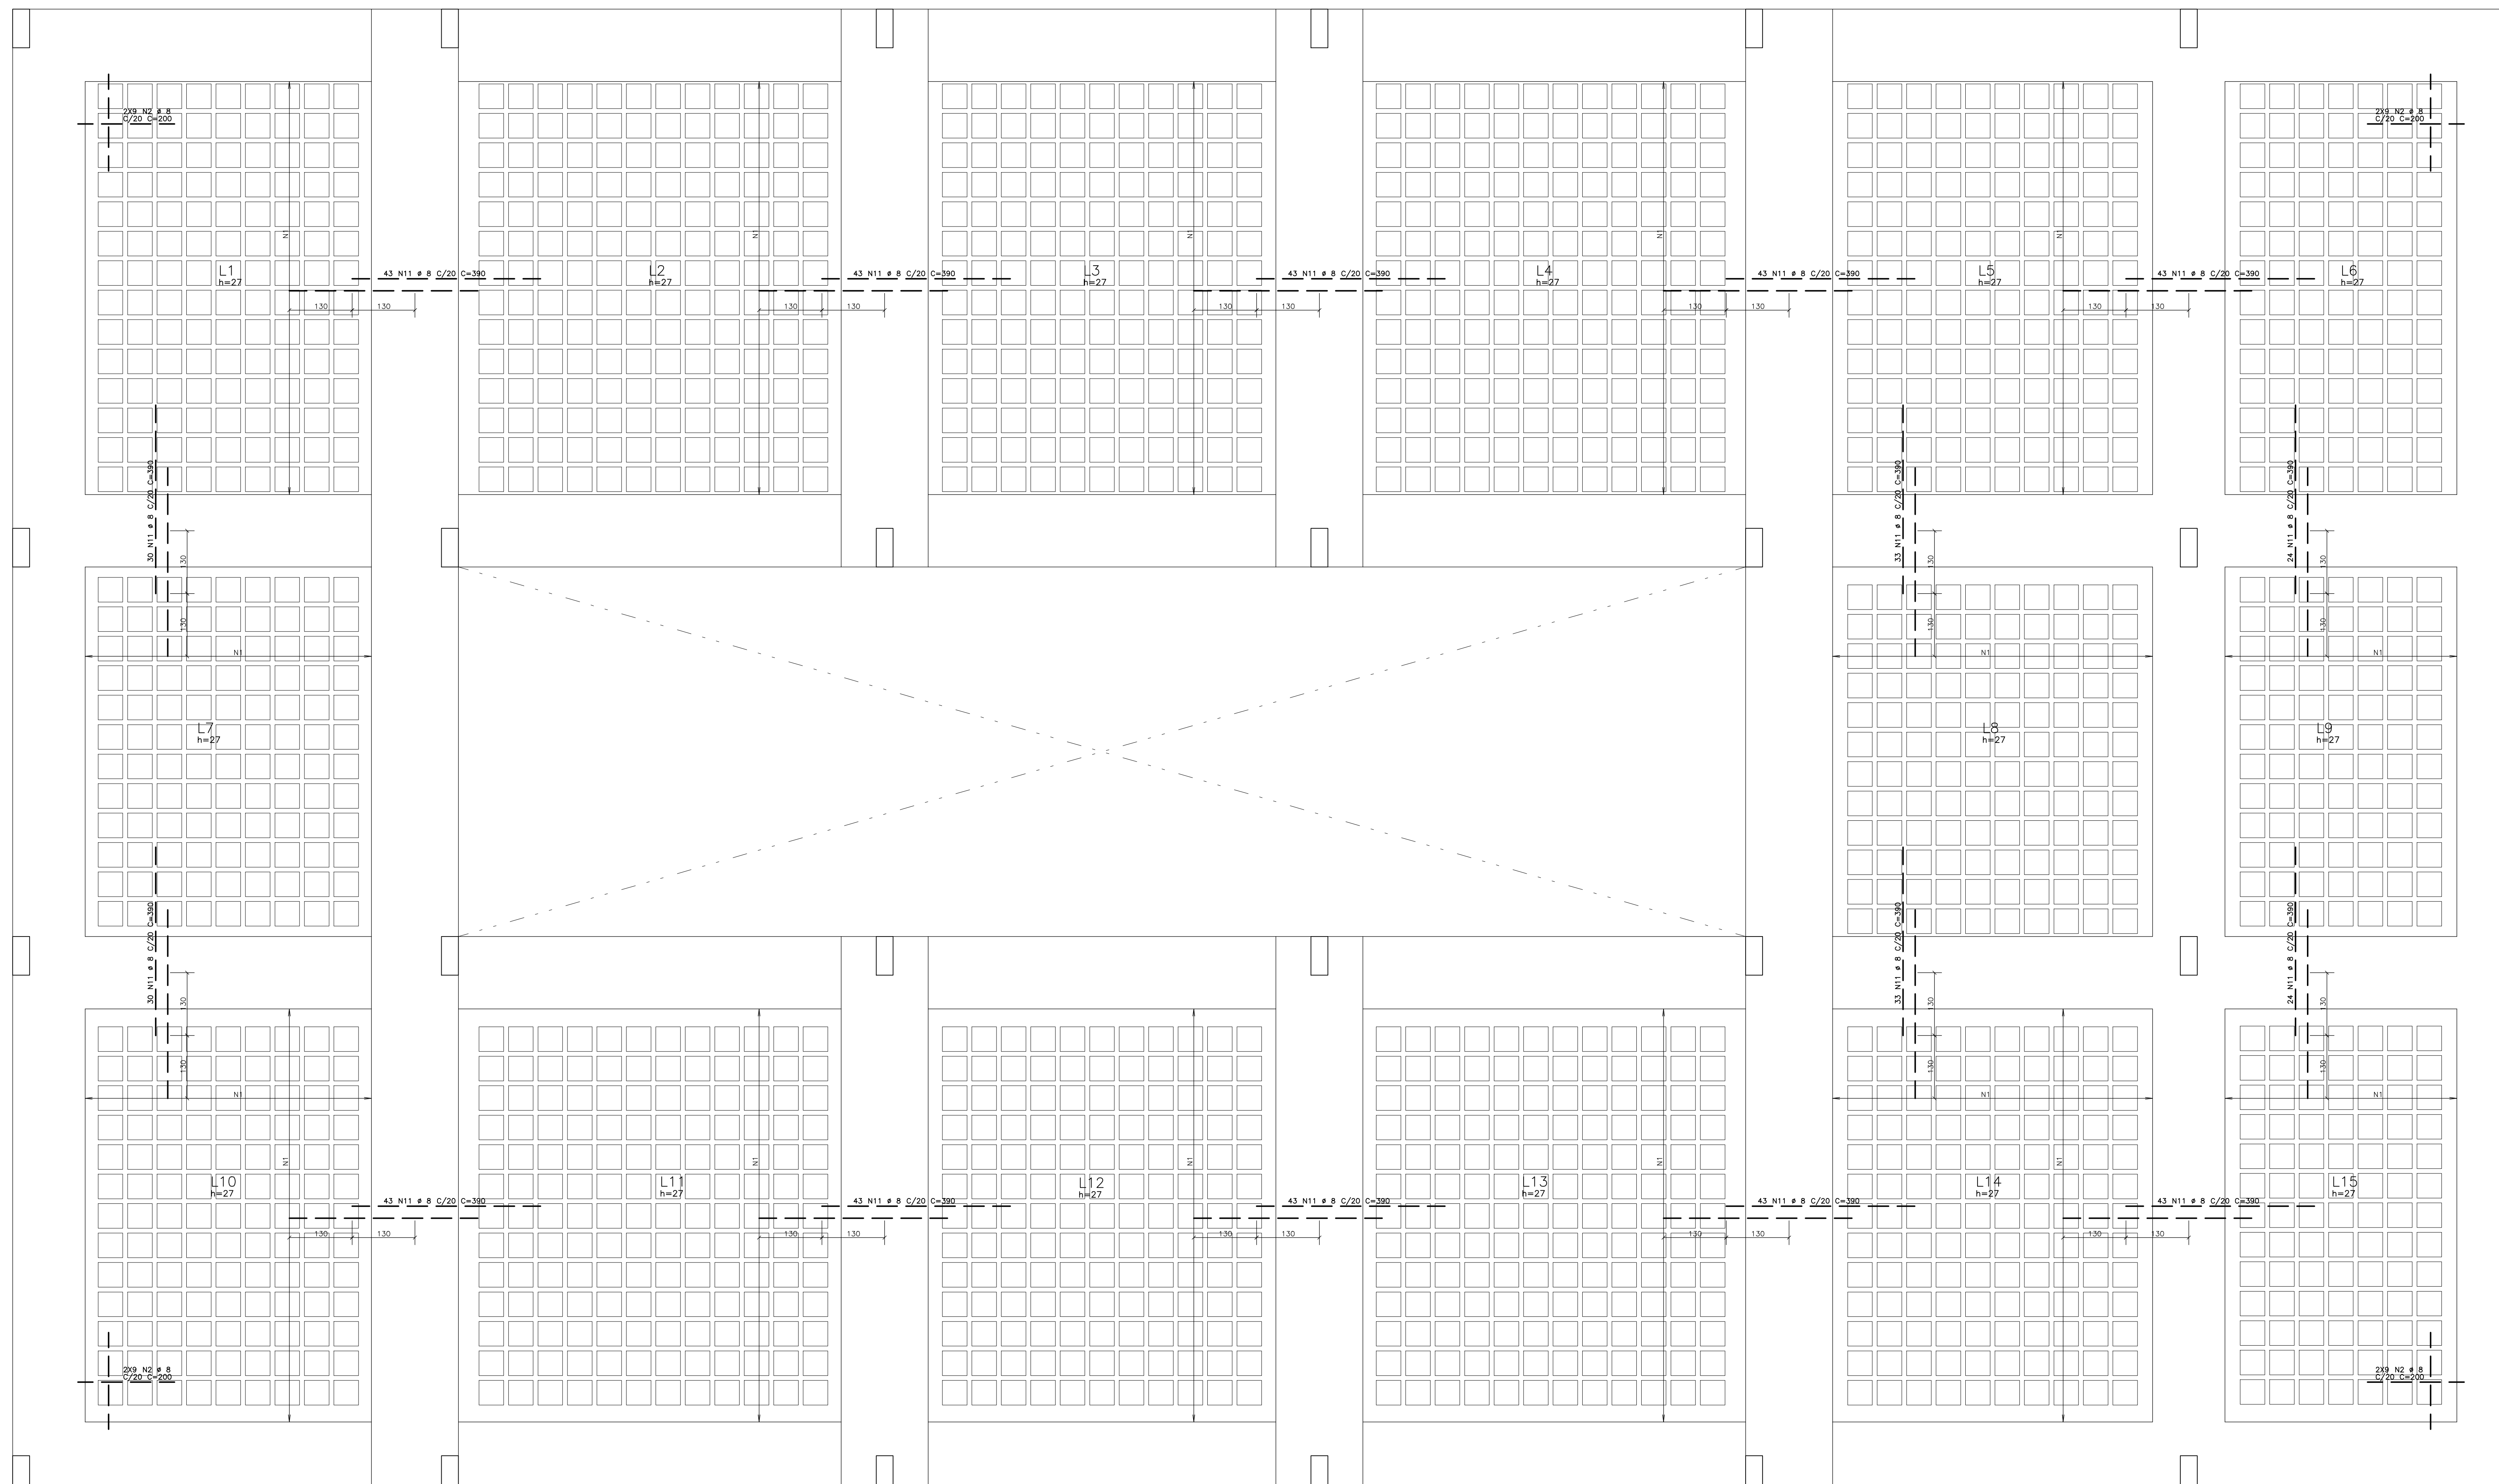

ARM. NEG. DAS LAJES DO FORRO	AÇO	POS	BIT (mm)	QUANT	COMPRIMENTO (cm)	UNIT (cm)	TOTAL (cm)
	50A	2	8	72	200		14400
	50A	11	8	604	390		235560

RESUMO AÇO CA 50-60			
AÇO	BIT (mm)	COMPR (m)	PESO (kg)
50A	8	2500	1600
Peso Total			50A = 1000 kg

02	-	-	-
01	-	-	-
00	30	EMISSÃO INICIAL	11/02/2011
REVISÃO	RESPONSÁVEL	DATA	



INSTITUTO FEDERAL DE EDUCAÇÃO, CIÊNCIA E TECNOLOGIA ALAGOAS

UNIVERSIDADE FEDERAL DE ALAGOAS
 CENTRO DE CIÊNCIAS EXATAS E TECNOLÓGICAS
 INSTITUTO FEDERAL DE EDUCAÇÃO, CIÊNCIA E TECNOLOGIA ALAGOAS
 AUTORES DO PROJETO: ...
 DATA DE EMISSÃO: ...

PROJETO EXECUTIVO

ESTRUTURA DE CONCRETO ARMADO

BLOCO PEDAGÓGICO

ARM. NEG. DAS LAJES DO FORRO

ESCALA: INDICADA

FRANCHA: 15/61