FÔRMA DO CINTAMENTO

ESC.–1/50

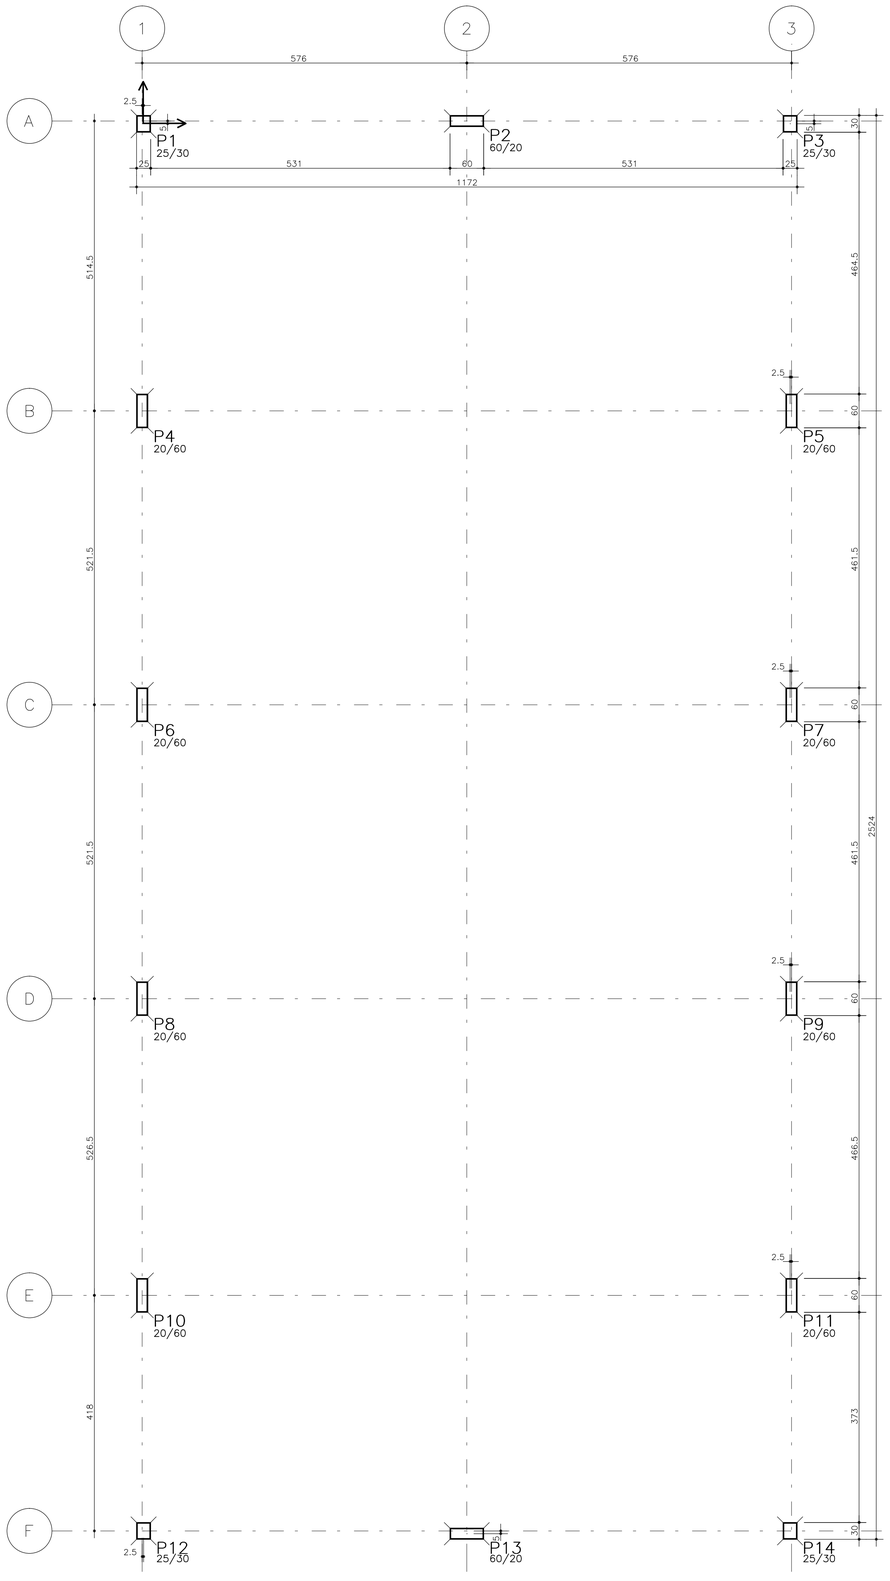

Baricentros de pilares		
Pilar	X (cm)	Y (cm)
P1	0.0	0.0
P2	572.0	5.0
P3	1144.0	0.0
P4	–2.5	–509.5
P5	1146.5	–509.5
P6	–2.5	–1031.0
P7	1146.5	–1031.0
P8	–2.5	–1552.5
P9	1146.5	–1552.5
P10	–2.5	–2079.0
P11	1146.5	–2079.0
P12	–0.0	–2494.0
P13	572.0	–2499.0
P14	1144.0	–2494.0

REVISÃO	RESPONSÁVEL	ASSUNTO	DATA
02	–	–	–
01	–	–	–
00	JM	EMISSÃO INICIAL	11/02/2011

FNDE Fundo Nacional de Desenvolvimento da Educação

Ministério da Educação

INSTITUTO FEDERAL DE EDUCAÇÃO, CIÊNCIA E TECNOLOGIA
ALAGOAS

PRONATEC - PROJETO EXECUTIVO PADRÃO

ENDEREÇO: RESIDENCIAL HÉLIO JATOBÁ III

MUNICÍPIO - UF: SÃO MIGUEL DOS CAMPOS - AL

PROPRIETÁRIO: INSTITUTO FEDERAL DE ALAGOAS

AUTORES DO PROJETO : -
-
-

RESPONSÁVEL TÉCNICO:

RESP. TÉCNICO CREA

CREA

RA

PROJETO EXECUTIVO

ESTRUTURA DE CONCRETO ARMADO

PROJETO 04.01

COORDENAÇÃO: CGEST - Coordenação Geral de Infra-estrutura/ FNDE

DESCRIÇÃO: AUDITÓRIO
FORMA DO CINTAMENTO
–

EC

ÁREA DO TERRENO: 5,071 ha

ÁREA CONSTRUÍDA: 5.577,39m²

REVISÃO

ESCALA: INDICADA

PRANCHA: 20/61

DESENHO: AOM / SCS / JMC / TMJ

DATA EMISSÃO: SETEMBRO/ 2011

PADRÃO A1 – 841x594