




CORTE A.A
ESC.-1/50

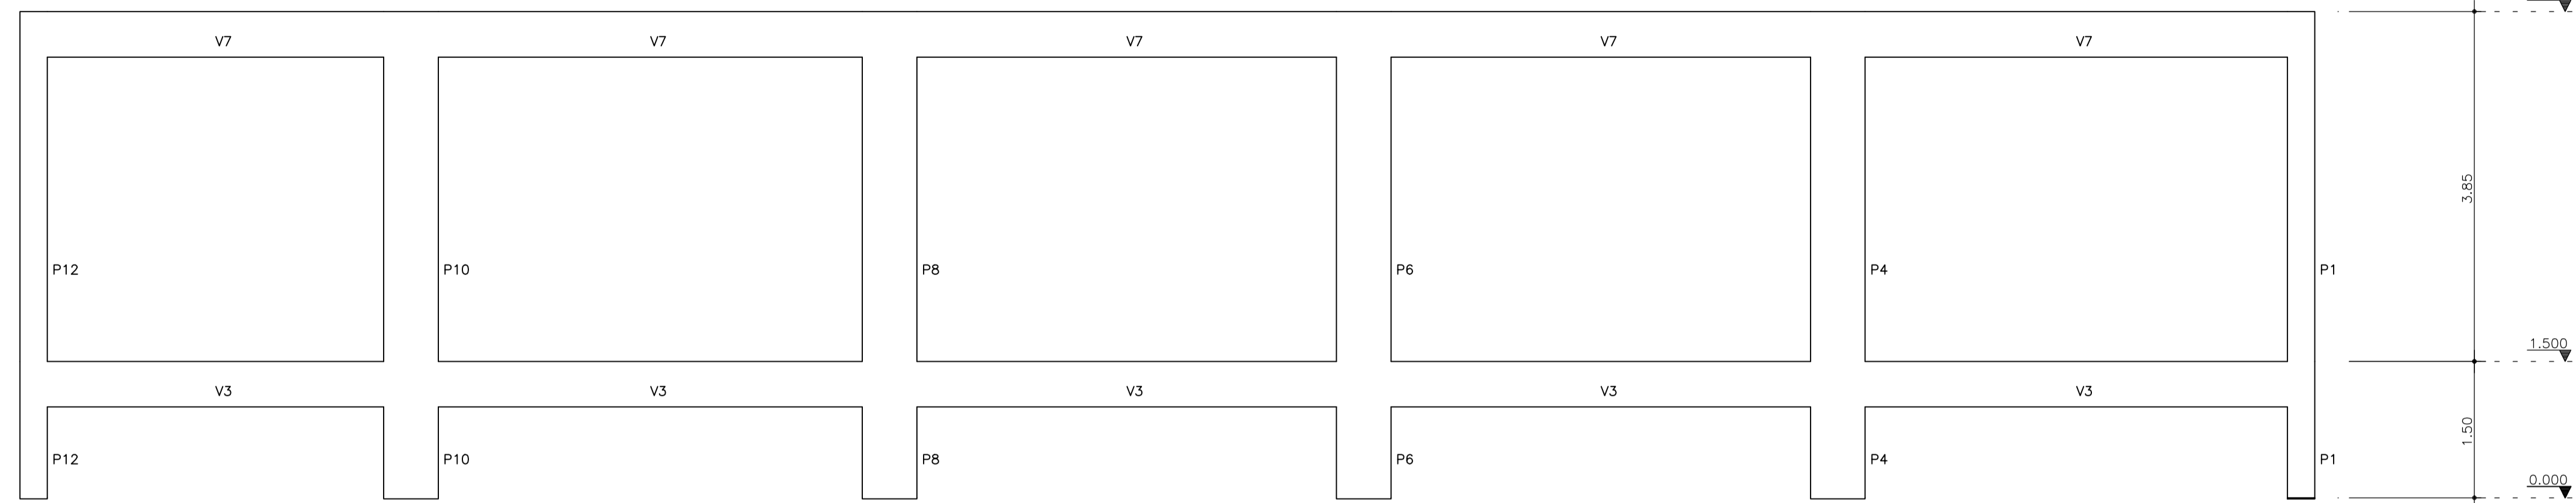

CORTE B.B
ESC.-1/50

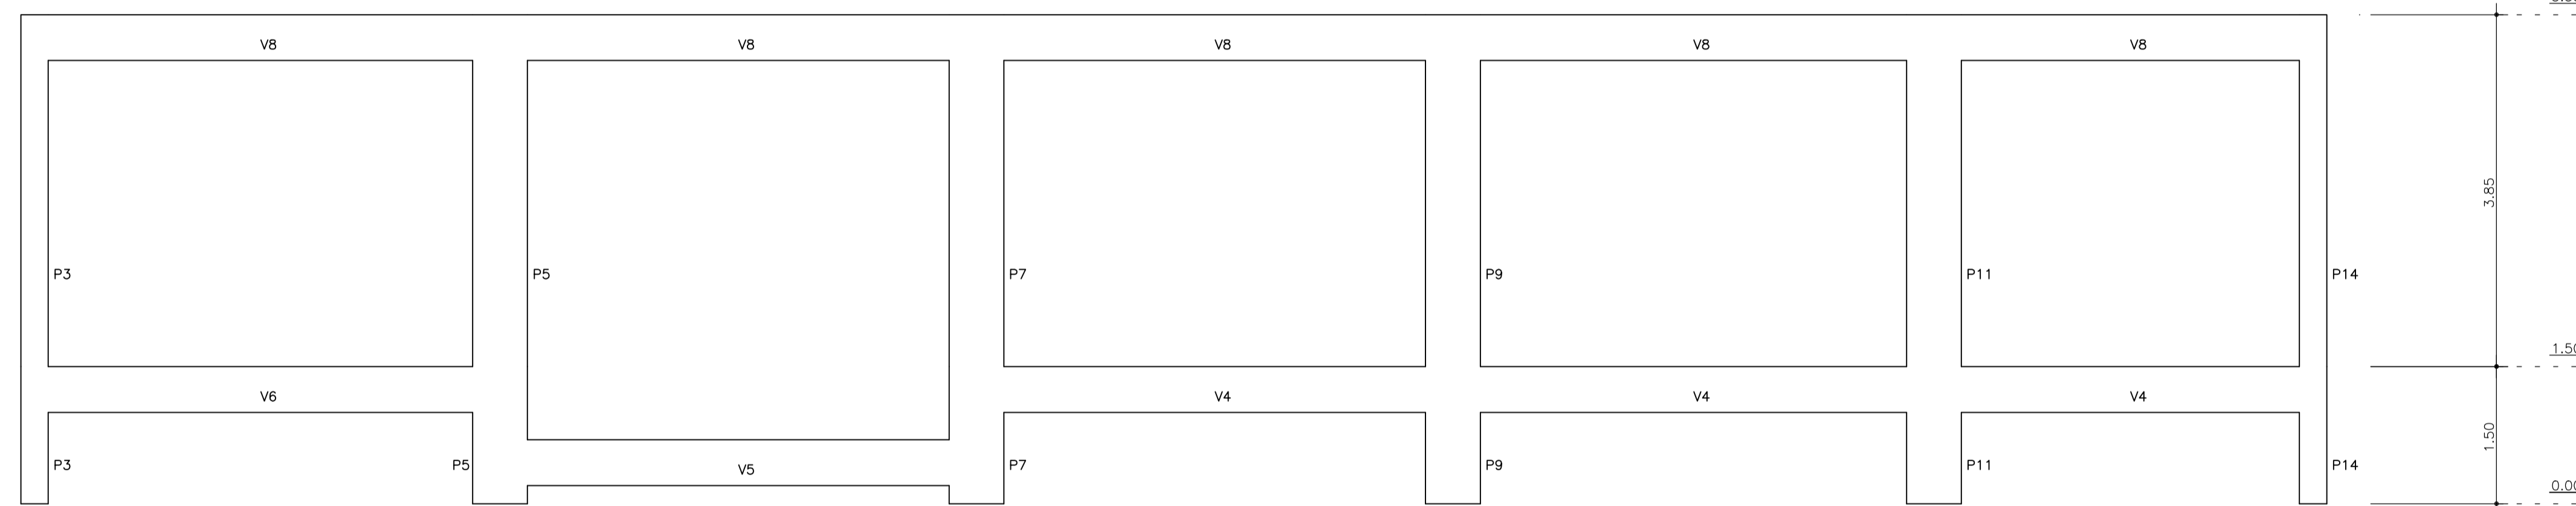

CORTE C.C
ESC.-1/50

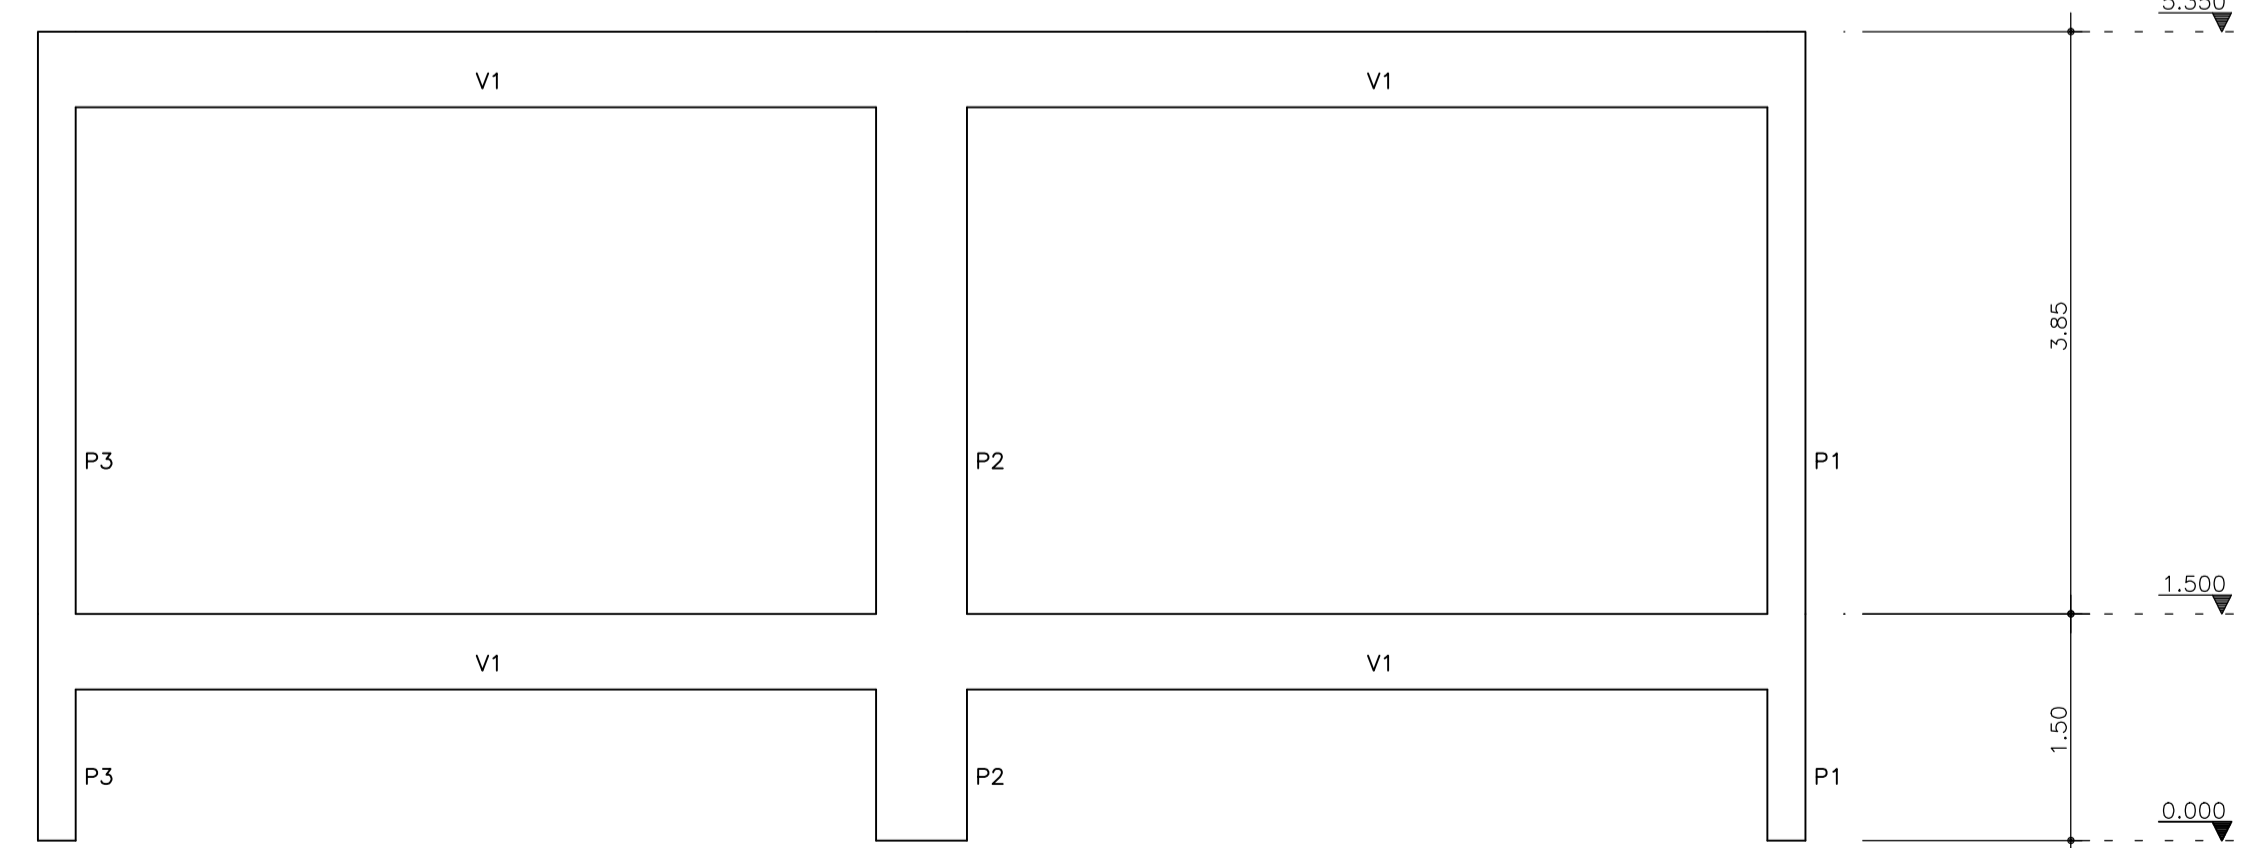

02	-	-	-
01	-	-	-
00	JM	EMISSÃO INICIAL	11/02/2011
REVISÃO	RESPONSÁVEL	ASSUNTO	DATA



PROJETO EXECUTIVO
ESTRUTURA DE CONCRETO ARMADO
AUDITÓRIO
CORTES
PROJETO 04.01

CREA	RA
PROJETO EXECUTIVO	ESTRUTURA DE CONCRETO ARMADO
AUDITÓRIO	CORTES
PROJETO 04.01	EC

DESENHO	ADM / SCS / JMC / TMJ	ESCALA	INDICADA	PRANCHA	23/61
DATA	03/09/2011	INDICADA	SETEMBRO/2011		