




10 Planta Baixa (WC - Palco Auditório)  
ESC. - 1/25

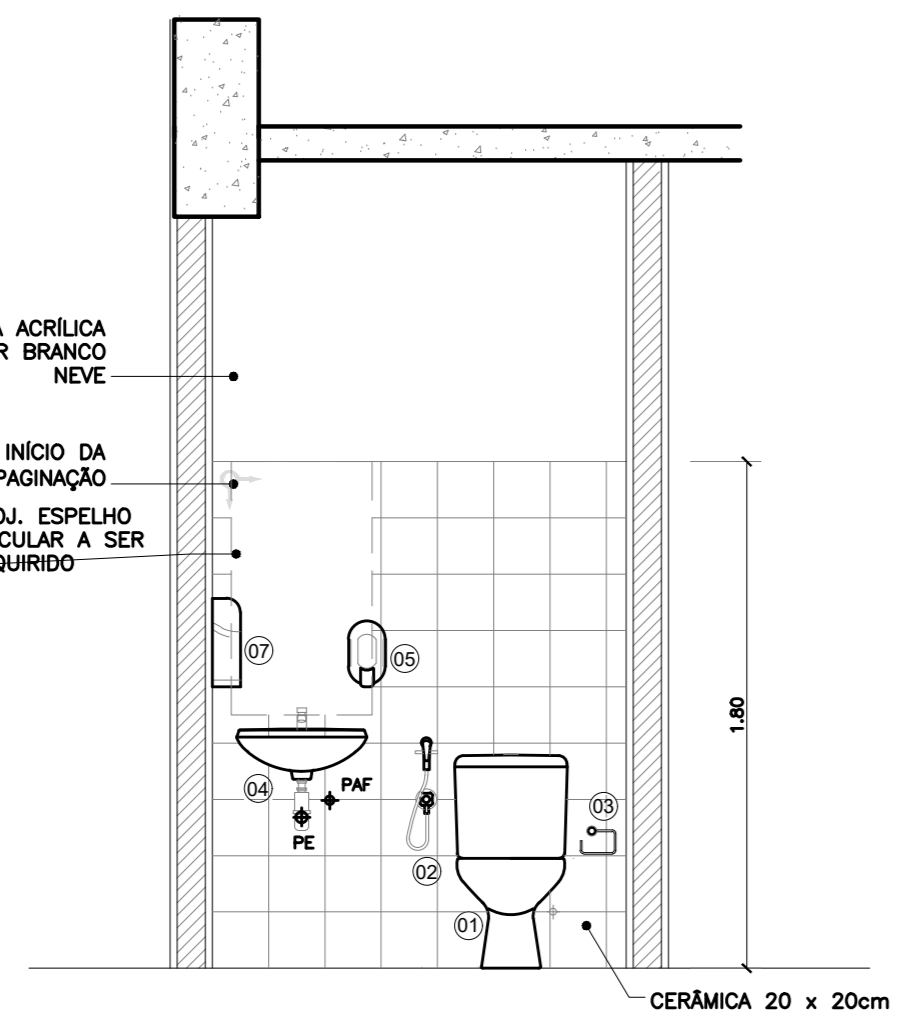


11 Vista A (WC - Palco Auditório)  
ESC. - 1/25

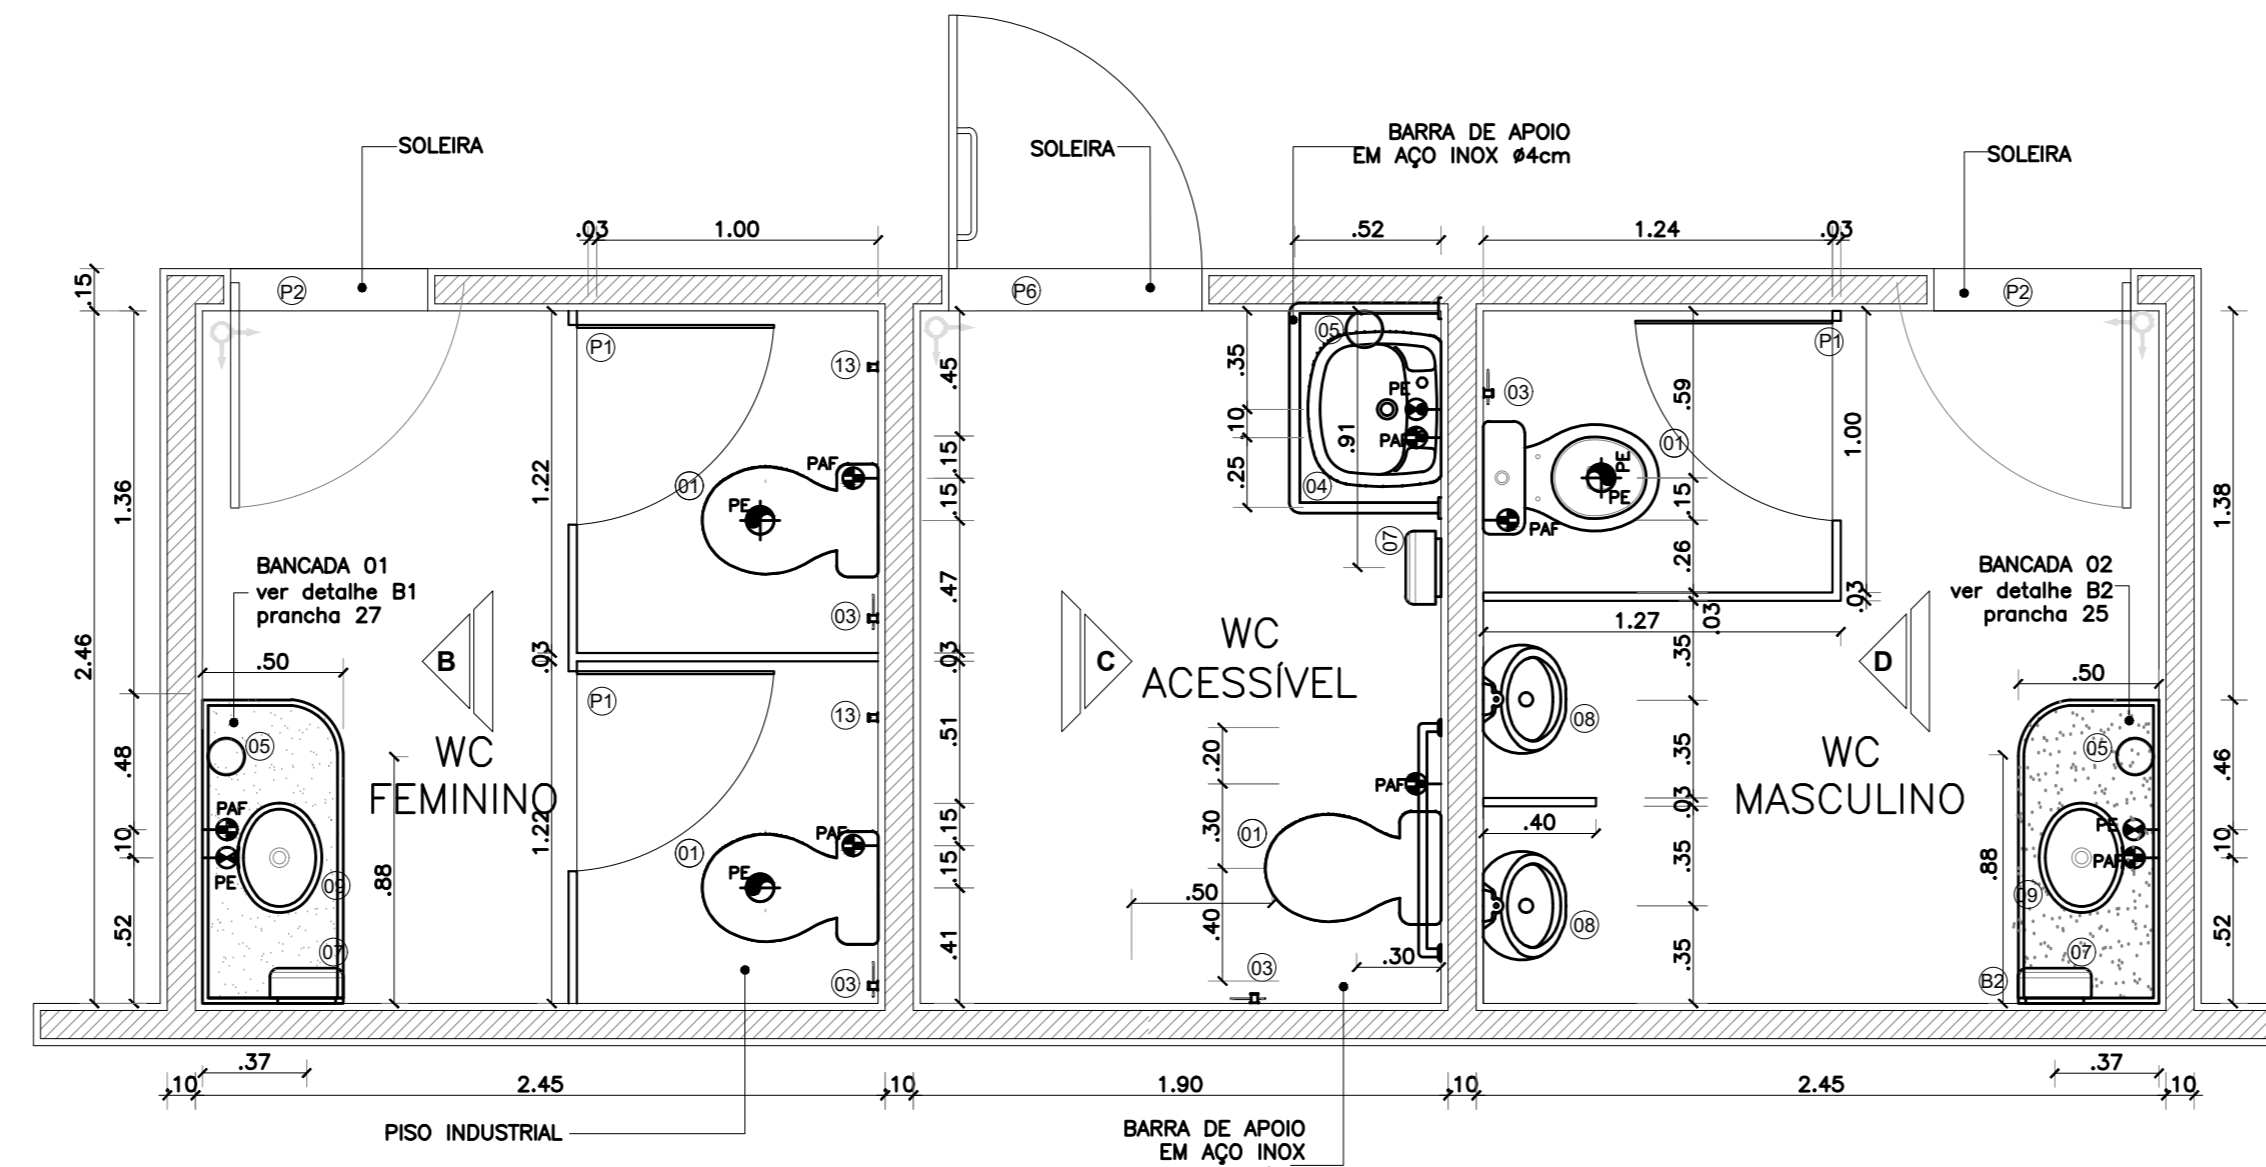


12 Planta Baixa (WC Público - Auditório)  
ESC. - 1/25

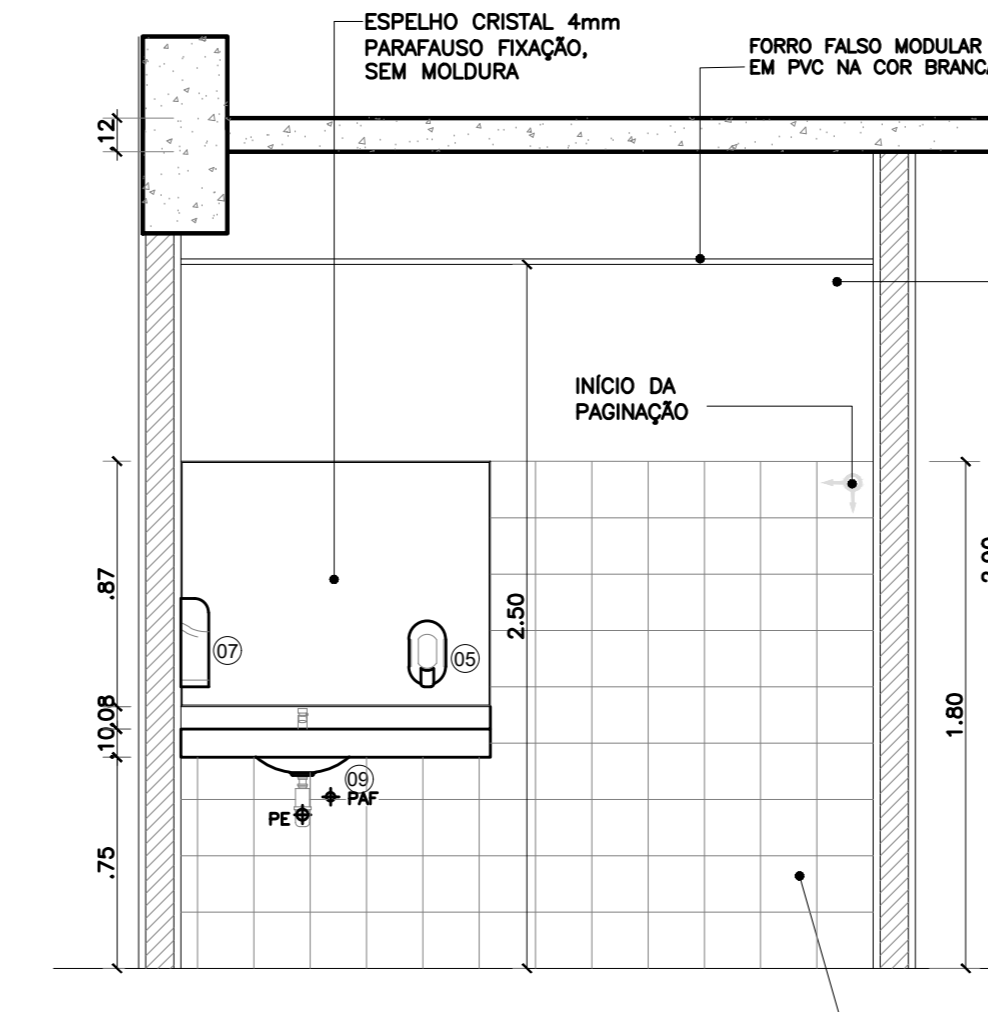


13 Vista B (WC Feminino - Auditório)  
ESC. - 1/25

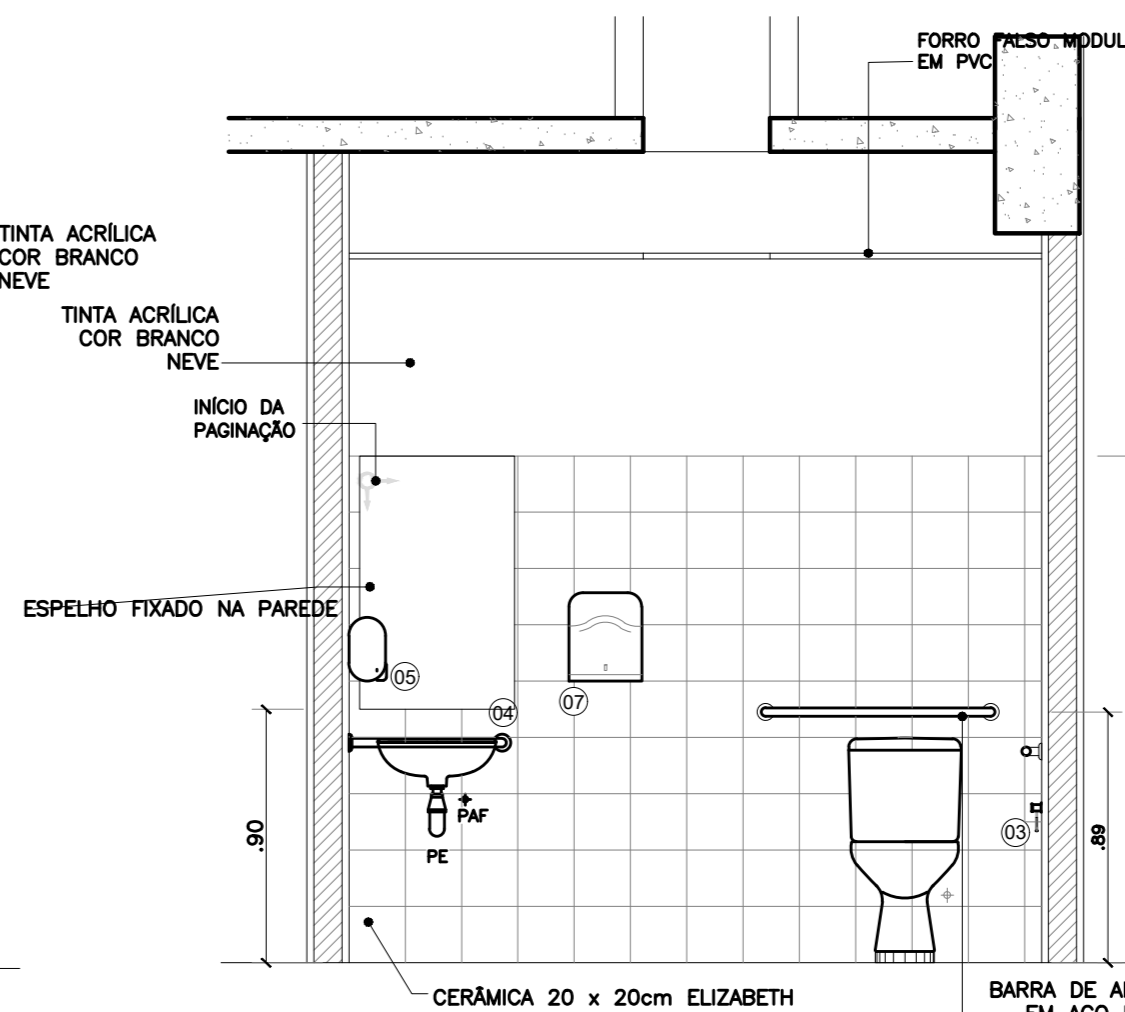


14 Vista C (WC Acessível - Auditório)  
ESC. - 1/25

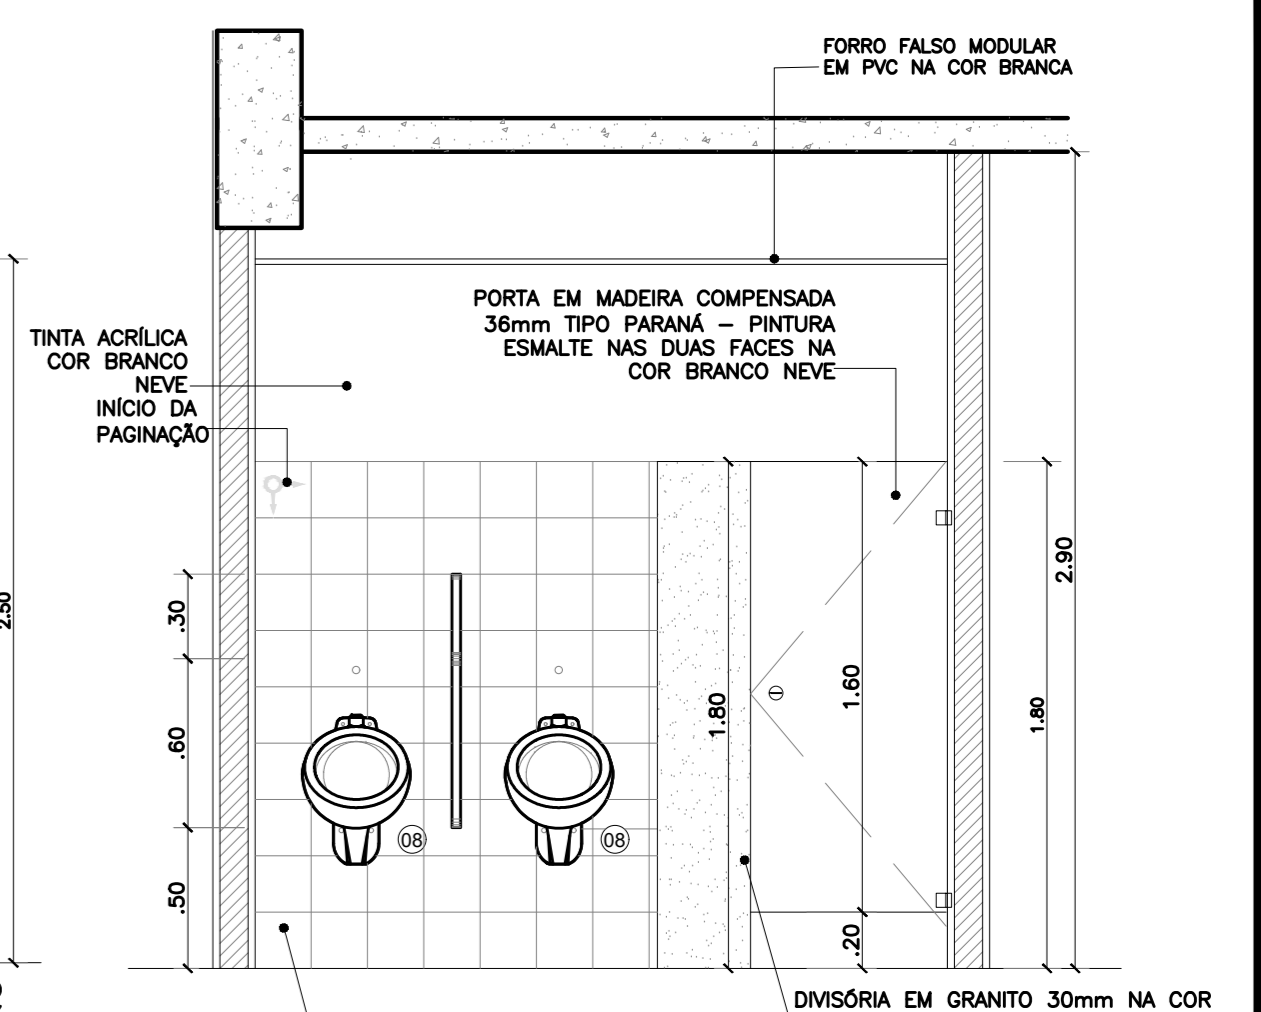


15 Vista D (WC Masculino - Auditório)  
ESC. - 1/25

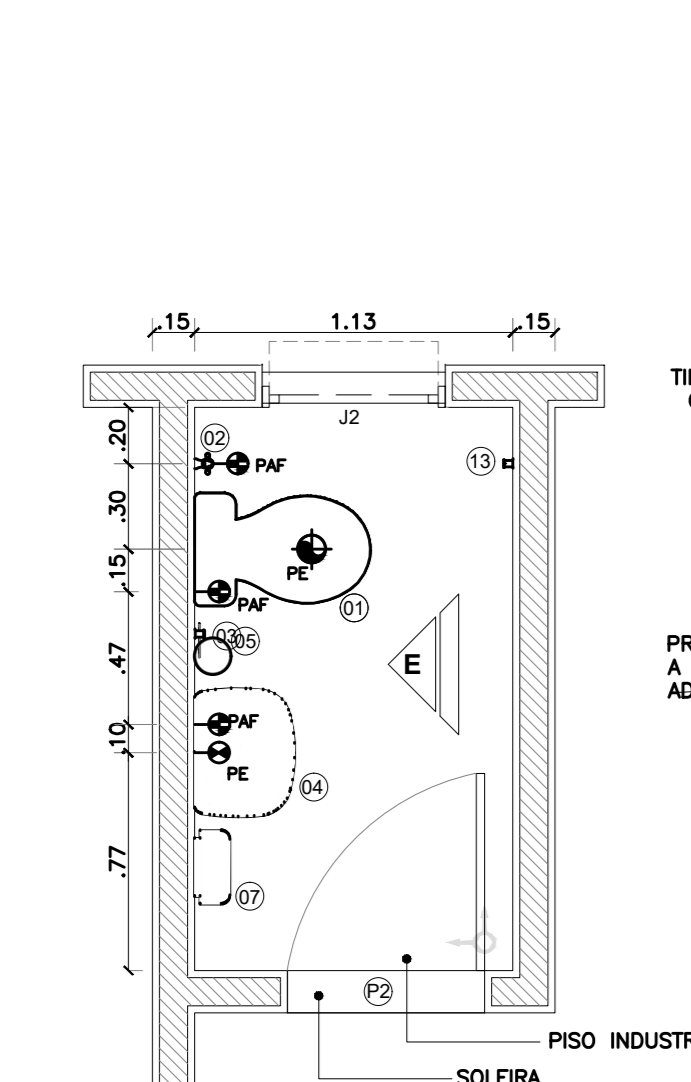


04 Planta Baixa (WC - Diretoria)  
ESC. - 1/25

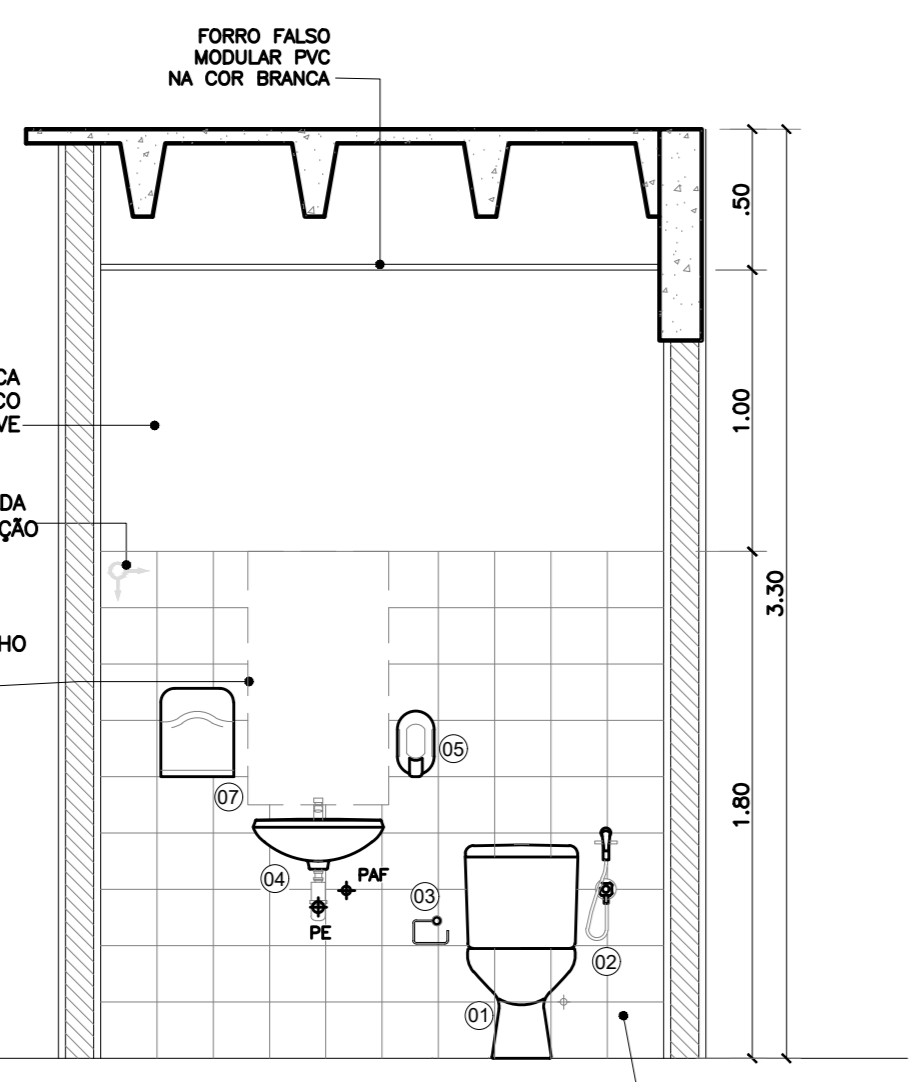


05 Vista E (WC - Diretoria)  
ESC. - 1/25

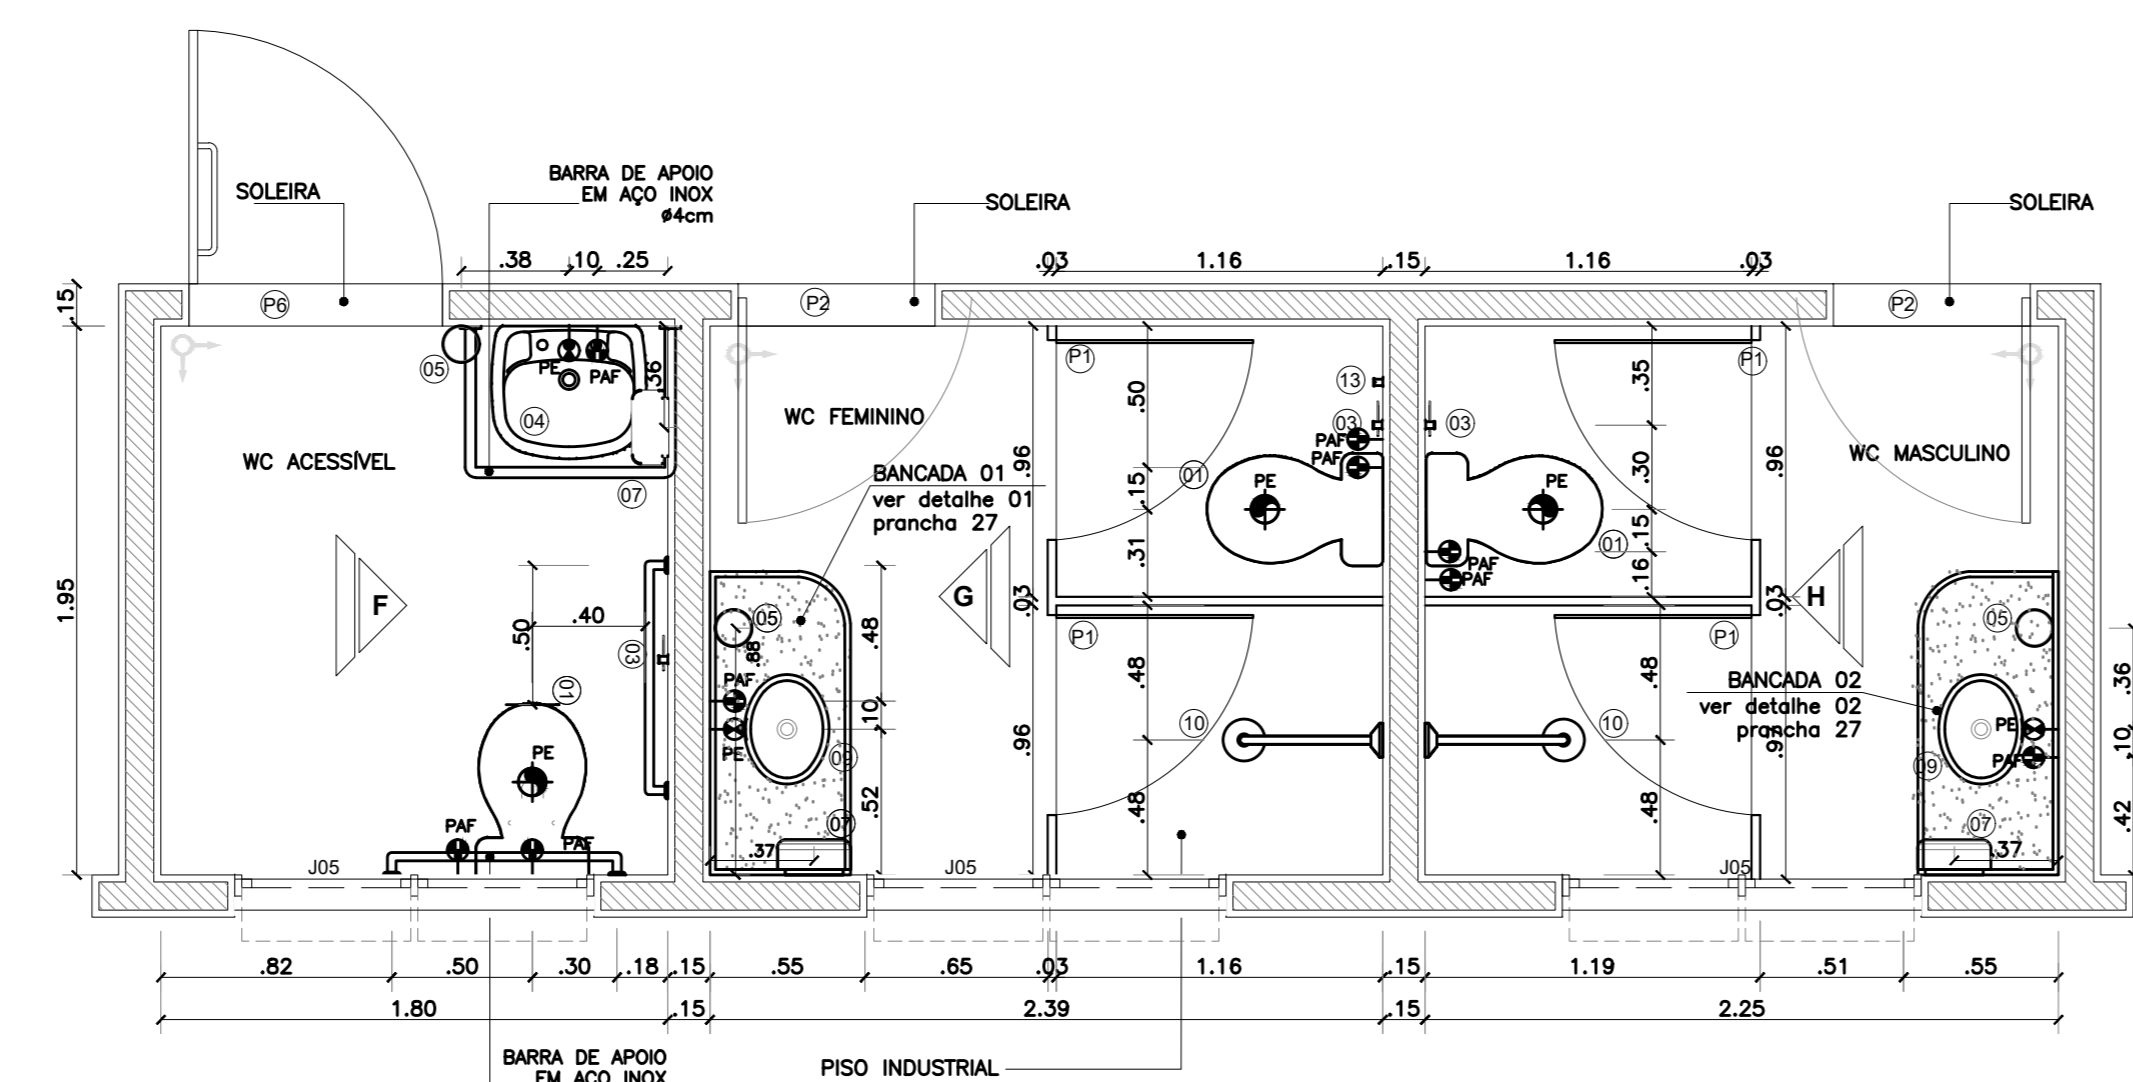


06 Planta Baixa (WC - Administração)  
ESC. - 1/25

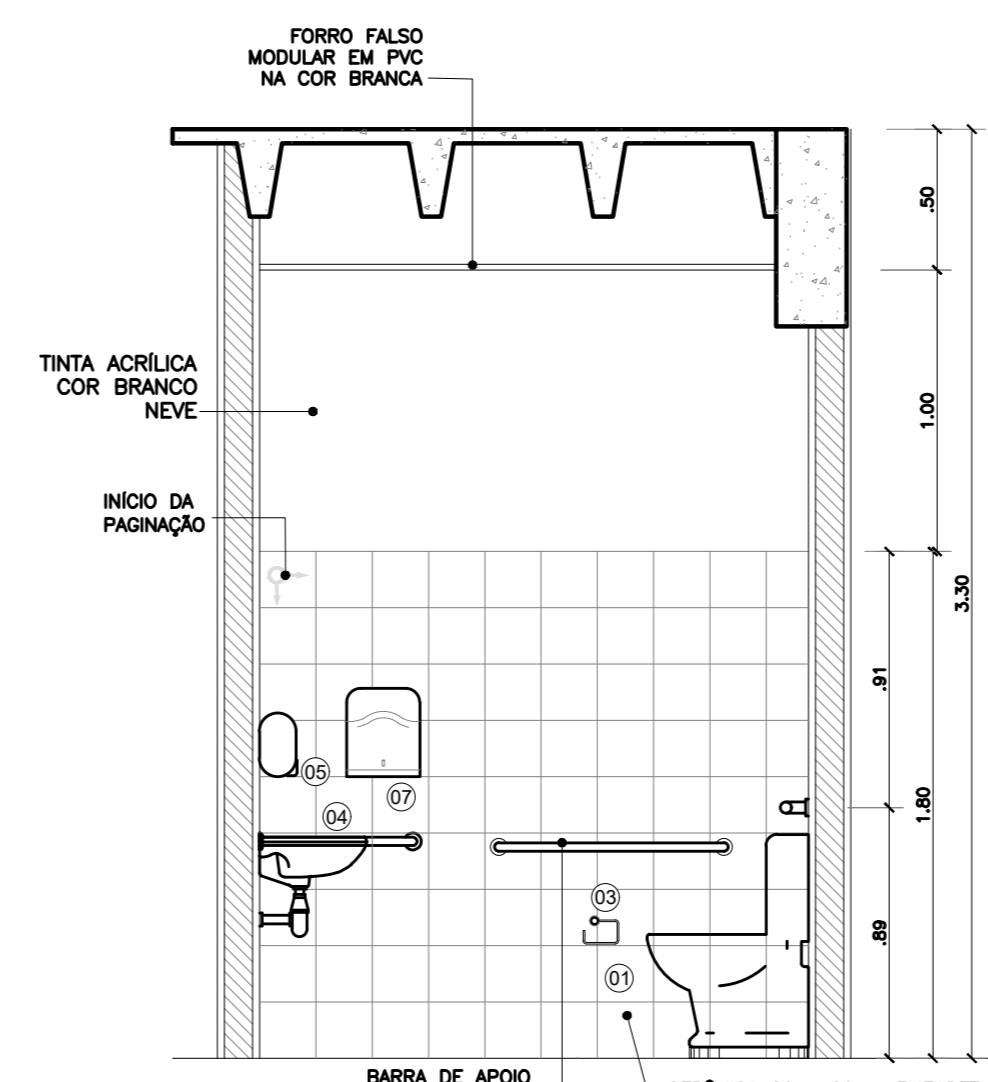


07 Vista F (WC Acessível - Administração)  
ESC. - 1/25

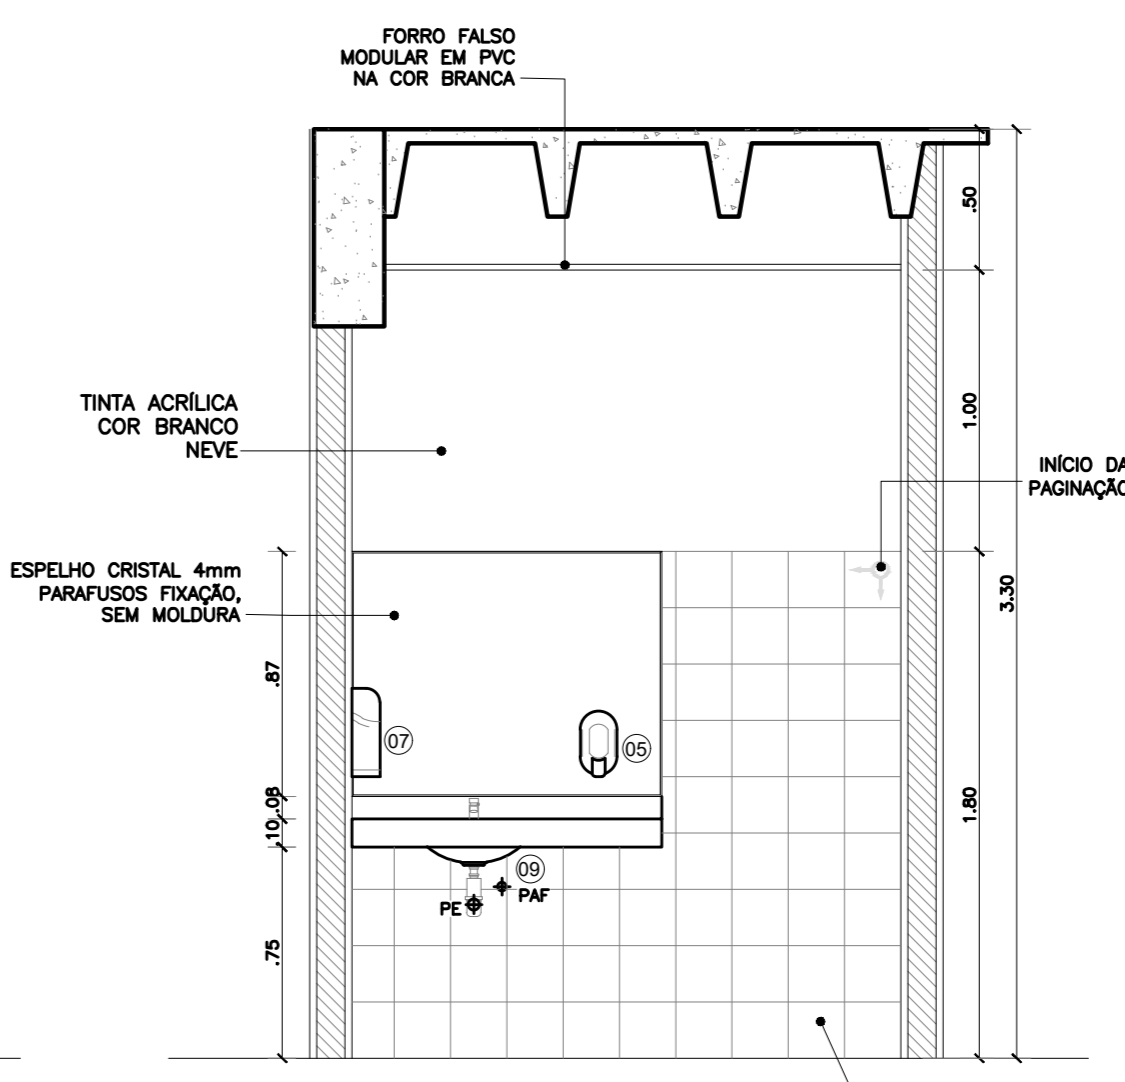


08 Vista G (WC Feminino - Administração)  
ESC. - 1/25

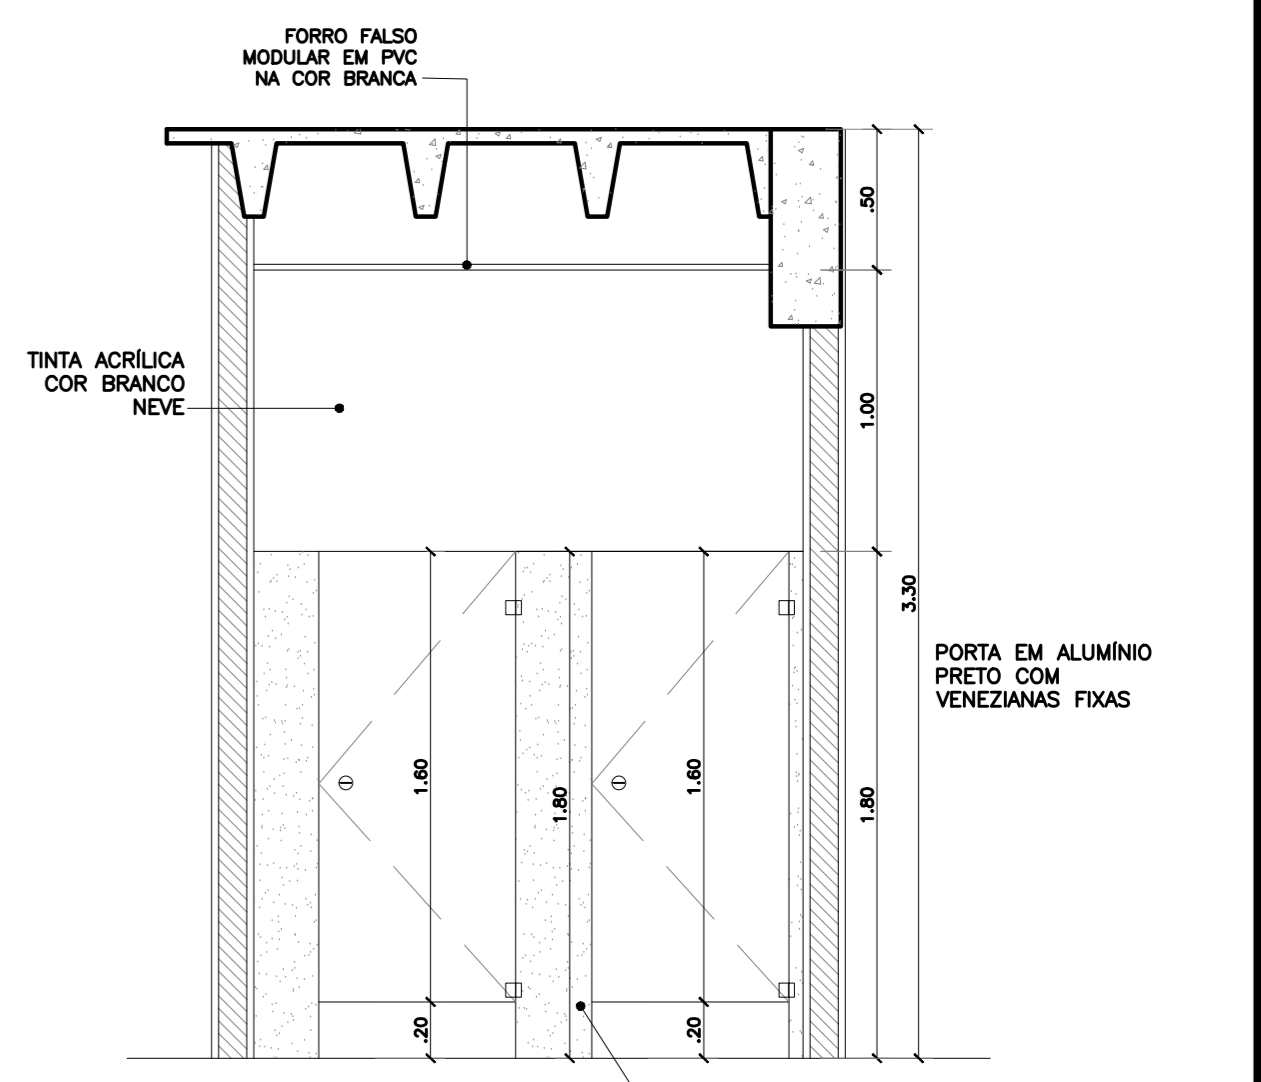


09 Vista H (WC Masculino - Administração)  
ESC. - 1/25

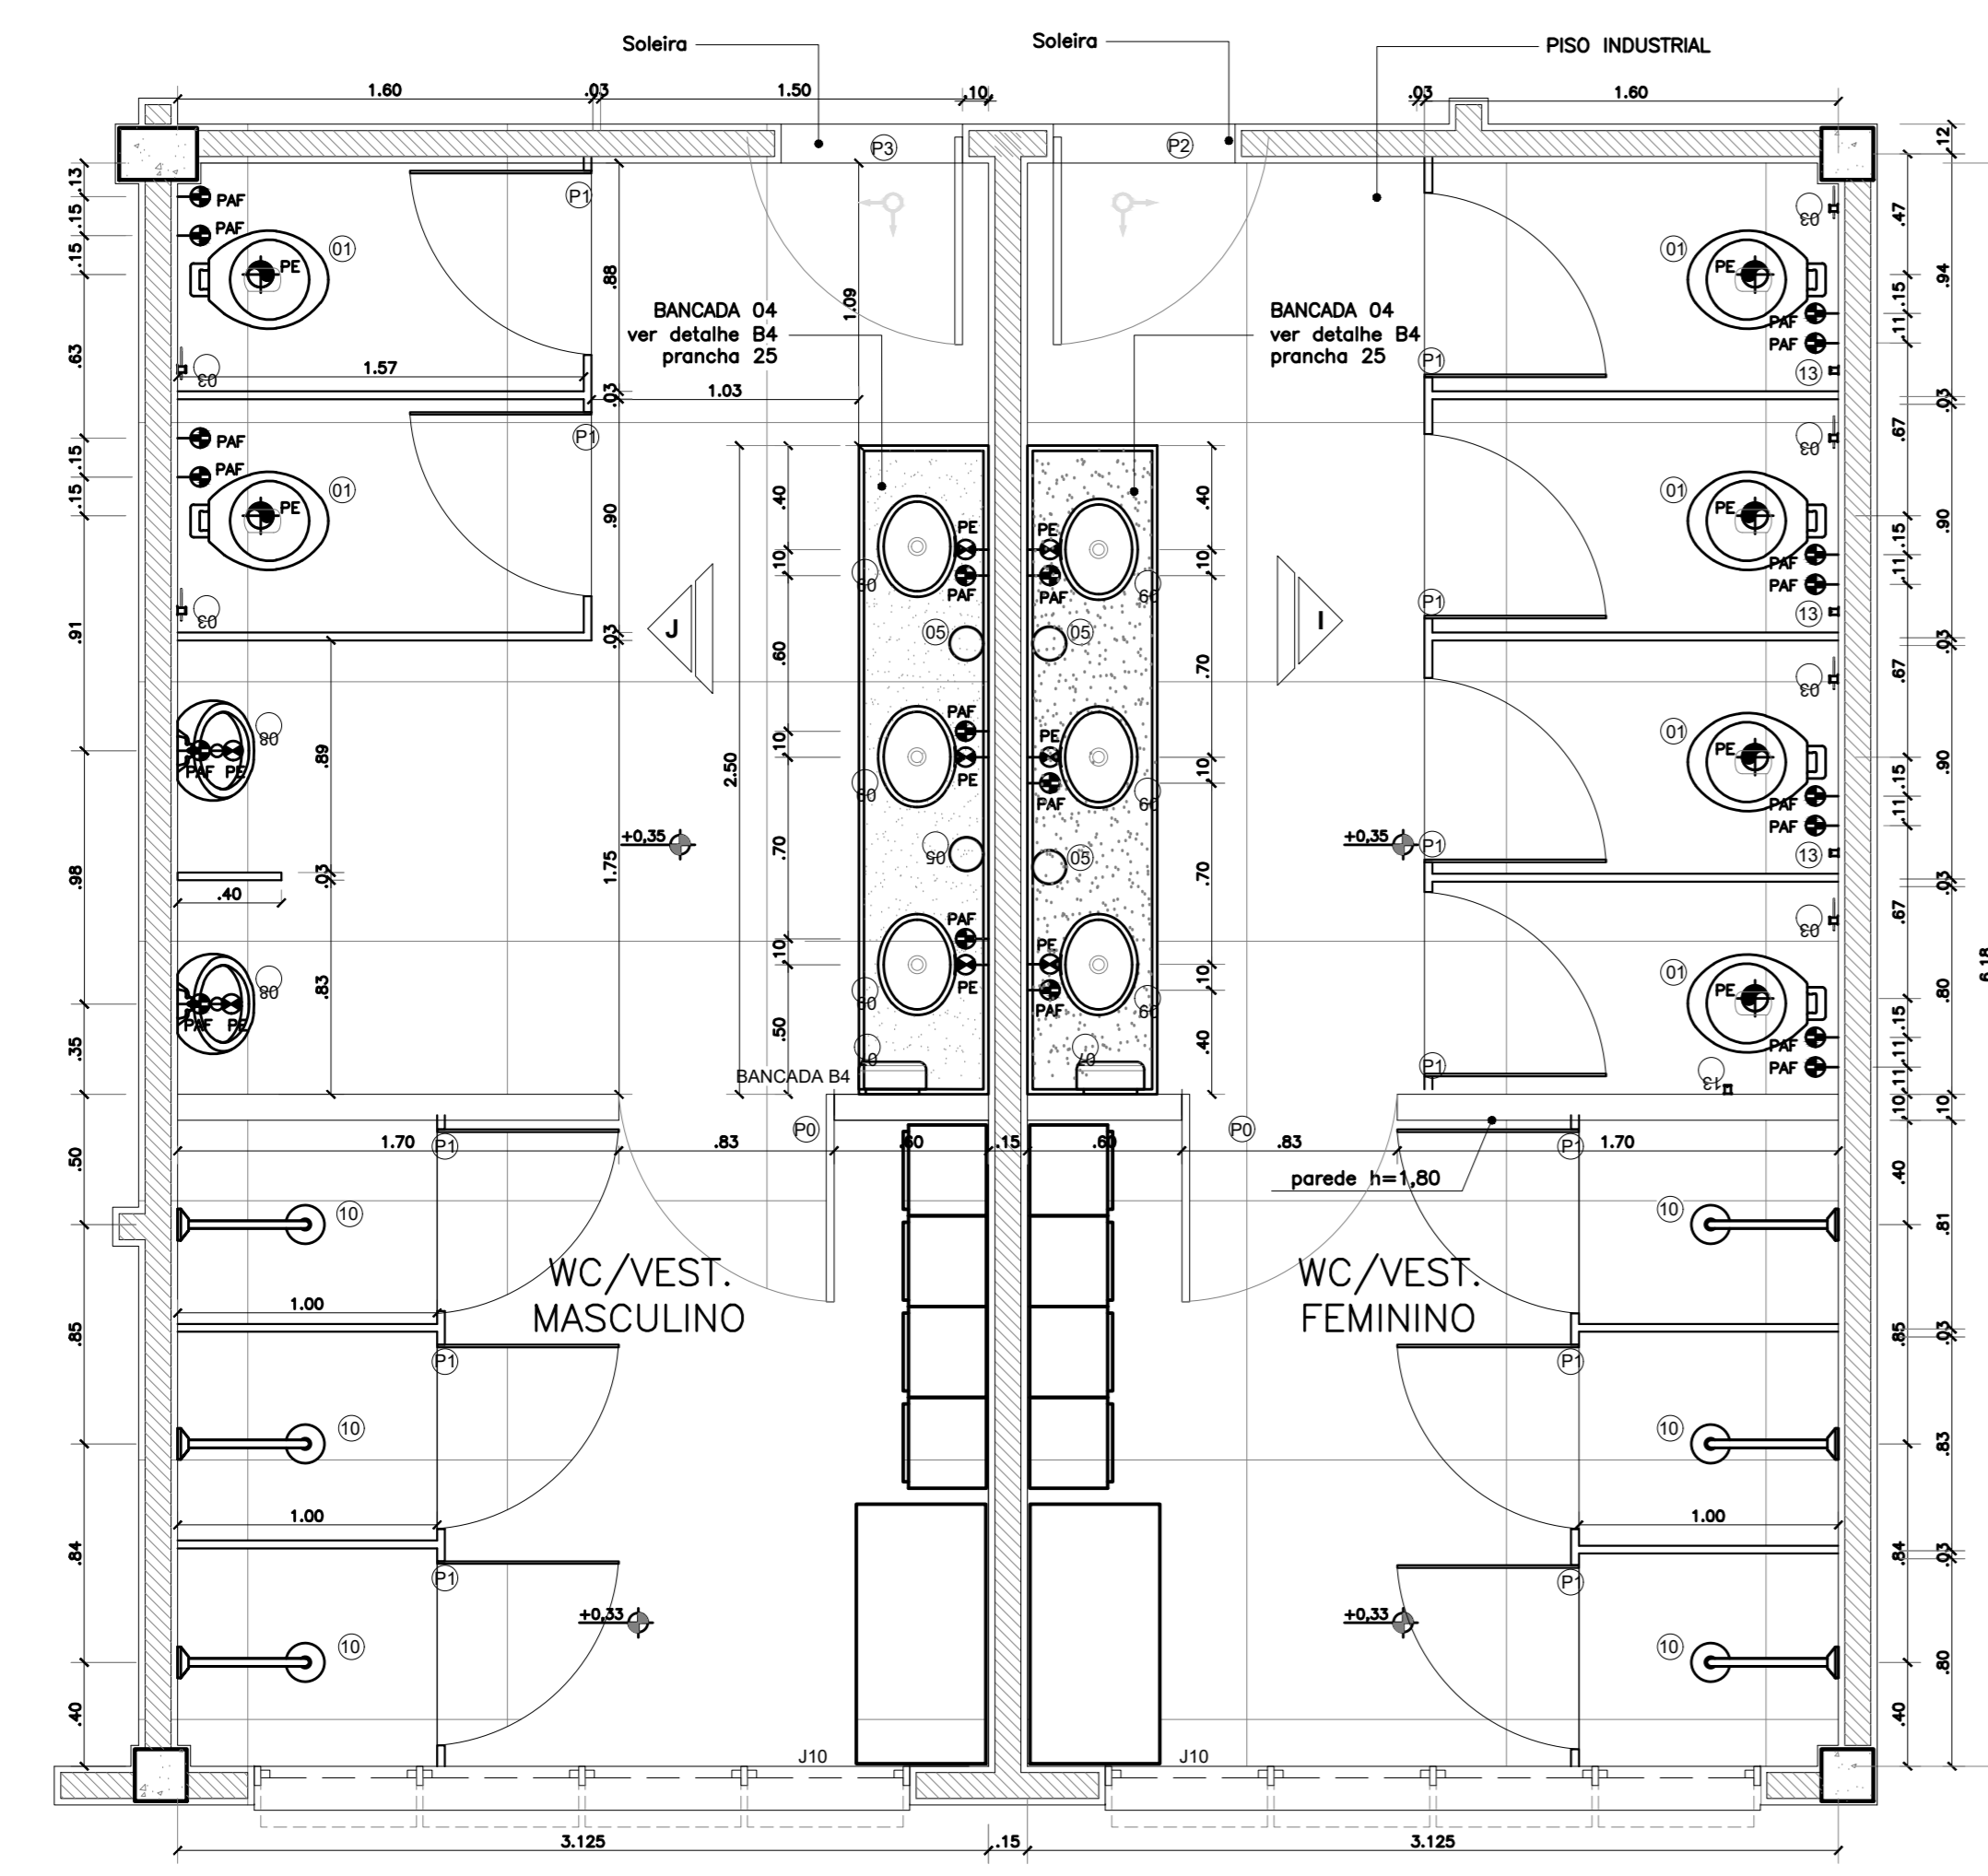

01 Planta Baixa (WC - Bloco Serviços)  
ESC. - 1/25

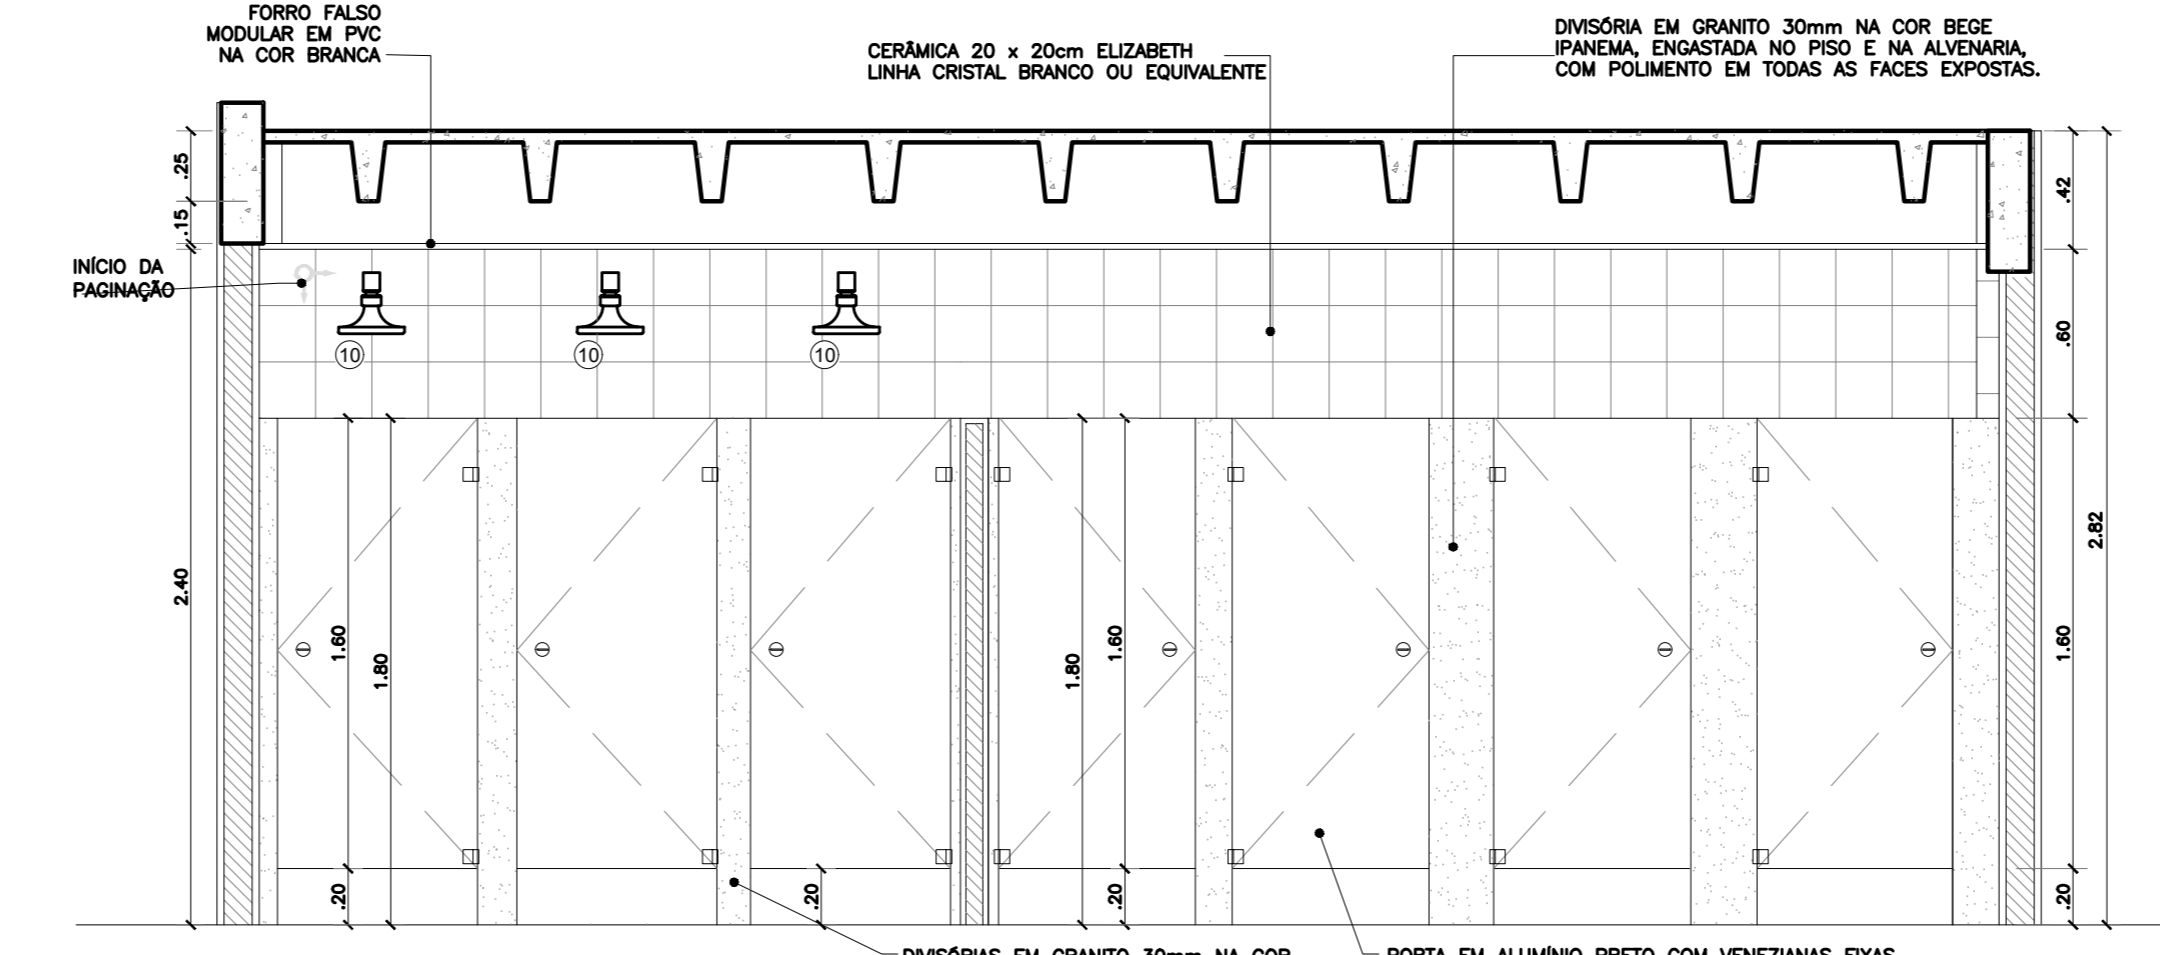

03 Vista I (WC Feminino - Bl. Serviços)  
ESC. - 1/25

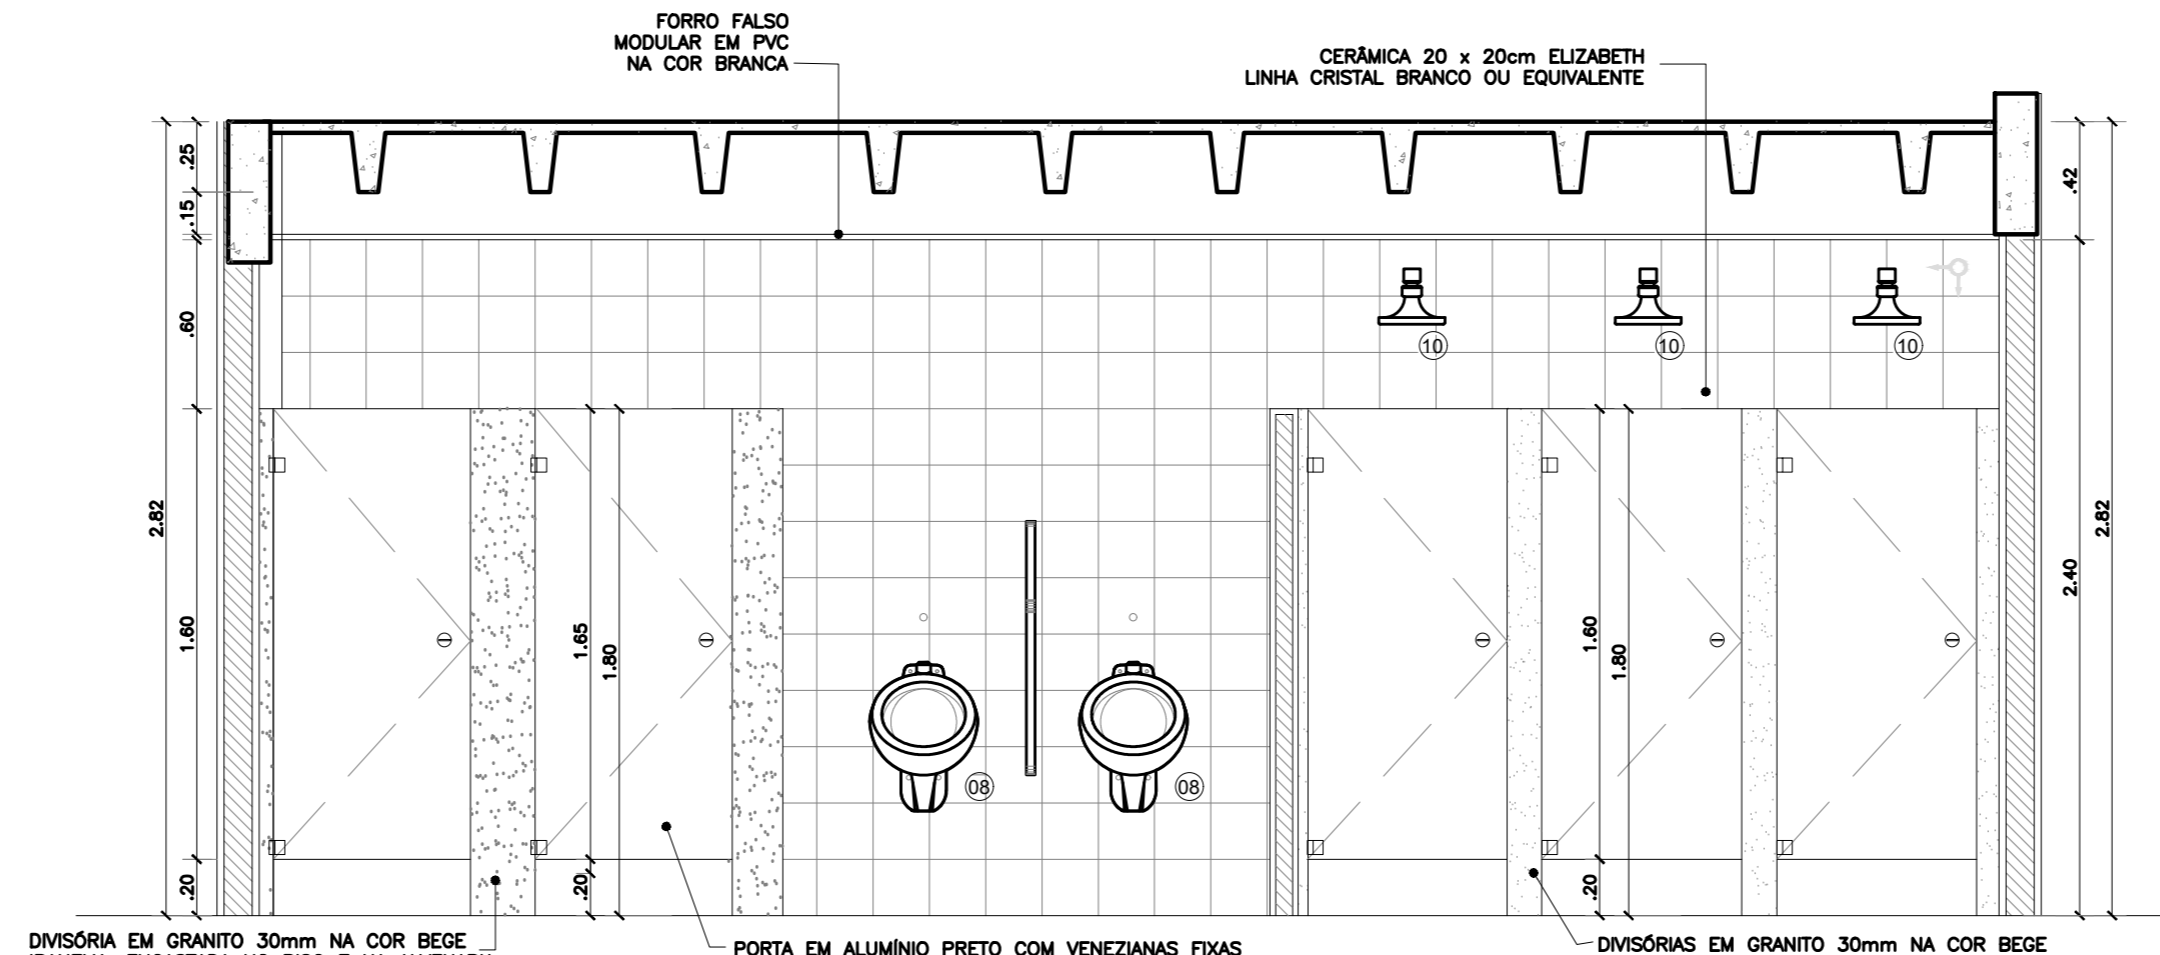

02 Vista J (WC Masculino - Bl. Serviços)  
ESC. - 1/25

**LEGENDA DE LOUÇAS E ACESSÓRIOS**

- (01) BACA COM CAIXA ACOPLADA, MARCA DECA, CELTE OU INCEPA.
- (02) BUCHA ACTIVA CROMADA COM REGISTRO, GATILHO E PRESILHA PARA FIXAÇÃO NA PAREDE, MARCA DECA OU SIMILAR.
- (03) PAPELEIRA UNIVERSAL, MARCA DECA OU MARCA DODOL, ACESSÓRIOS SINGLE PAPELEIRA, OU MARCA FABRIMAR.
- (04) LAVATÓRIO C/ COLUNA SUSPENSIVA, COR BRANCO GELCO, MARCA DECA, CELTE OU INCEPA (SANT. ACESSÍVEIS).
- (05) SARBETETERIA EM ABS COM RESERVOATÓRIO, MARCA JON, COLUMBUS OU H-SET.
- (06) FEM EXCLUÍDO - BACA CONVENCIONAL C/ ABERTURA FRONTAL.
- (07) SUPORTE PARA PAPEL EM ABS, MARCA JON, COLUMBUS OU H-SET.
- (08) MICTÓRIO DE LOUÇA BRANCO, MARCA DECA, CELTE OU INCEPA.
- (09) CLUBE DE EMUBITUR UNIVERSAL DUAL, COR BRANCO GELCO, MARCA DECA, CELTE OU INCEPA.
- (10) CHALUPEIRO, MARCA DECA, DODOL, OU FABRIMAR.
- (11) BANCO ARTICULAR PARA BANHO, DECA OU EQUIVALENTE.
- (12) CHALUPEIRO TRADICIONAL COM DESEJADOR ESPECIAL, CROMADA, MARCA DECA, DODOL, OU FABRIMAR.
- (13) CABIDE, MARCA DECA, DODOL, ACESSÓRIOS SINGLE CABIDE OU MARCA FABRIMAR, FIXADO NA H=1,500CM.

**OBSERVAÇÕES - GERAIS:**

- ASSENTOS SANITÁRIOS NA COR BRANCA CELTE OU EQUIVALENTE.
- ASSENTO VOGUE PLUS (BAIXA CONFORTO POLÍCARBONATO) PARA WC ACESSÍVEIS.
- ESPELHO CRISTAL 4mm, COM PARAFUSO DE FIXAÇÃO, SEM MOLDEIRA, FIXADOS ACIMA DAS BANCADAS DOS BANHEIROS MASCULINO E FEMININO, COM ALTURA DE 85cm. NOS BANHEIROS ACESSÍVEIS, OS MESMOS, DEVEM SER FIXADOS NA PAREDE COM INCLINAÇÃO DE 10°, COM ALTURA MÁXIMA DE 130cm CONFORME NORMA DA ABNT NBR 9050.
- TORNEIRA DE MESA, BICA BRANCA, FABR. DECA OU EQUIVALENTE.
- TORNEIRA ALAVANCAADA P/ LAVATÓRIO FABR. WOG OU EQUIVALENTE.
- BALD PARA CAIXA SFONADA COM PORTA-SERELA EM PVC BRANCO A LOCALIZAR SEGUNDO PROJETO DE INSTALAÇÕES SANITÁRIAS.
- SE FORNEDOS BOTES SERÃO EM ALUMÍNIO ANODIZADO PRETO COM VENEZIANAS FIXAS, SUSPENSAS 20cm DO PISO ACABADO, AS MESMAS DEVEM TER FECHADURA COM TARJETA TIPO "LIVRE-OCUPADO".
- AS DIVISÓRIAS DOS BOTES DEVEM SER EM GRANITO 30mm NA COR CINZA ANDORINHA COM ALTURA DE 1,80m, ENGASTADA 5cm VERTICALMENTE NAS ALAVANCAS E HORIZONTALMENTE NO PISO 10cm, COM POLIMENTO EM TODAS AS FACES EXPOSTAS.
- AS DIVISÓRIAS DOS MICTÓRIOS SERÃO GRANITO 30mm NA COR CINZA ANDORINHA ENGASTADA 5cm VERTICALMENTE NAS ALAVANCAS, COM SUPORTE FRONTAL, APRESENTANDO NA ALAVANCA NA PARTE INTERIOR E SUPERIOR, GRANITO COM POLIMENTO EM TODAS AS FACES EXPOSTAS, COM ALTURA DE DE 0,90m, SUSPENSAS 0,50m DO PISO ACABADO.
- AS DIVISÓRIAS DOS CHALUPEIROS DEVEM SER DE GRANITO 30mm NA COR CINZA ANDORINHA COM ALTURA DE 1,80m.
- NOS WC ACESSÍVEIS USAR BARRA DE APOIO EM TUBO DE AÇO INOX 84mm FIXADA COM FRANGE COM 04 PARAFUSOS NA PAREDE, COM h=75cm. INSTALAR TODOS OS ACESSÓRIOS DE ACORDO COM AS NORMAS DA ABNT NBR 9050/2015.
- NOS VESTIÁRIOS ACESSÍVEIS DEVE EXISTIR UM BANCO DE 1,80x0,90m PARA TROCA DE ROUPA E PROXIMO A ESTE, CABIDES QUE DEVEM SER INSTALADOS COM ALTURA ENTRE 0,80 E 1,20m.
- TODAS AS LOUÇAS E ACESSÓRIOS DEVEM OBEDECER AS INSTALAÇÕES ESPECÍFICAS PELAS NORMAS DA ABNT NBR 9050/2015.
- NAS PORTAS DOS WC ACESSÍVEIS, FIXAR PUNHADEIRO EM AÇO INOX POLDIO 85mm, EM UMA DAS FACES DA MESMA, CONFORME EM PROJETO, INSTALAR MAGALHETA TIPO ALAVANCA MOD. LA FORTE S10 CROMADO OU EQUIVALENTE.
- TODAS AS BANCADAS SERÃO DE GRANITO CINZA ANDORINHA h=20cm (VER PR. 27/43).

**FNDE** Fundo Nacional de Desenvolvimento da Educação

**Ministério da Educação**

**INSTITUTO FEDERAL DE EDUCAÇÃO, CIÊNCIA E TECNOLOGIA ALAGOAS**

ENDEREÇO: AL 215, KM 10, FAZENDA RIACHÃO, CEP: 57100-000, RIO LARGO/AL

MUNICÍPIO: UF: RIO LARGO - AL

PROPRIETÁRIO: INSTITUTO FEDERAL DE ALAGOAS

AUTORES DO PROJETO: ARQ. PAULO CARVALHO DE ARAUJO NETO  
ARQ. PRISCILA BEZ. JARDIM  
ARQ. YVIANE MAYARA KAWASAKI

RESPONSÁVEL TÉCNICO:

RESP. TÉCNICO: CREA

CREA

RA

**PROJETO EXECUTIVO**

ARQUITETURA

COORDENAÇÃO: COBET - Coordenador Geral de Infra-estrutura FNDE

ÁREA DO TERRENO: 8.072 m²

ÁREA CONSTRUIDA: 6.884,72m²

DESENHO: YVIANE PRISCILA KAWASAKI

DESCRIÇÃO: DETALHES: WCs/VEST. BLOCO SERVIÇOS; WC DIRETORIA; WCs ADMINISTRAÇÃO; E WCs PALCO E PÚBLICO AUDITÓRIO.

PROJETO 04/21

AR

INICIADA: 08/07/2016

REVISÃO: 01/08/2016

DATA DE EMISSÃO: 08/07/2016

FRANCA: 24/45