




**08 Detalhe B8 (1 unid)**  
VIVÊNCIA  
ESC. - 1/10

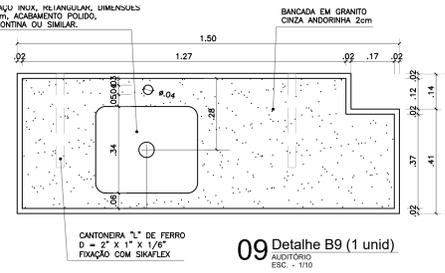


**09 Detalhe B9 (1 unid)**  
AULATÓRIO  
ESC. - 1/10

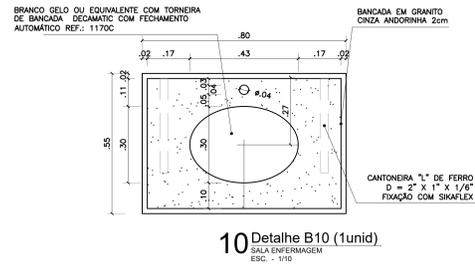


**10 Detalhe B10 (1 unid)**  
SALA ENFERMAGEM  
ESC. - 1/10

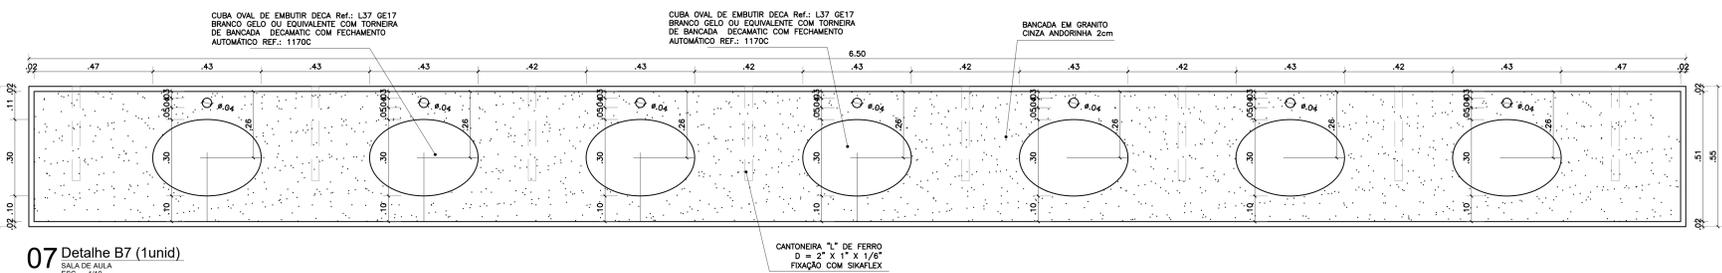


**07 Detalhe B7 (1 unid)**  
SALA DE AULA  
ESC. - 1/10

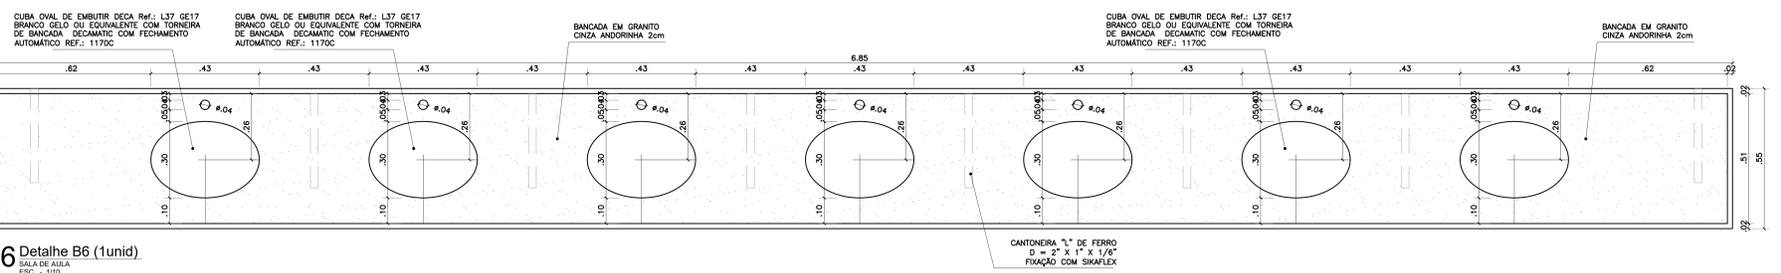


**06 Detalhe B6 (1 unid)**  
SALA DE AULA  
ESC. - 1/10

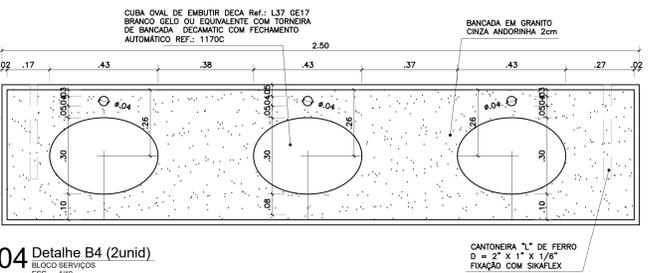


**04 Detalhe B4 (2unid)**  
BLOCO SERVIÇOS  
ESC. - 1/10

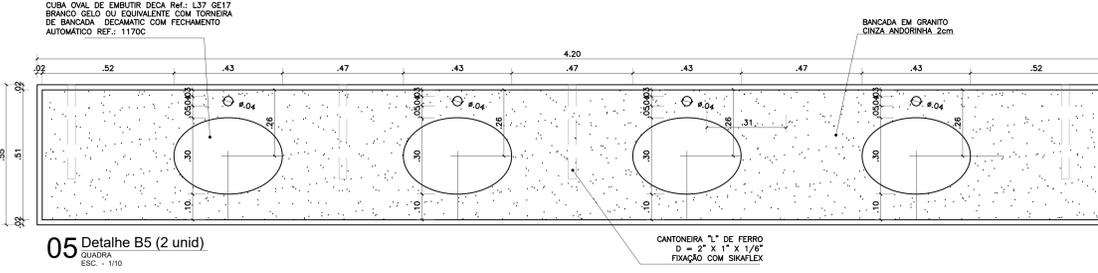


**05 Detalhe B5 (2 unid)**  
QUADRA  
ESC. - 1/10

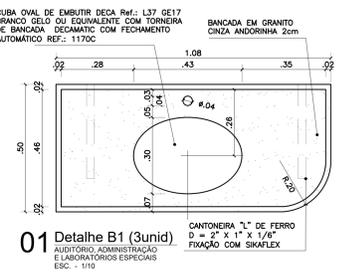


**01 Detalhe B1 (3unid)**  
AUDITÓRIO ADMINISTRATIVO E LABORATÓRIOS ESPECIAIS  
ESC. - 1/10

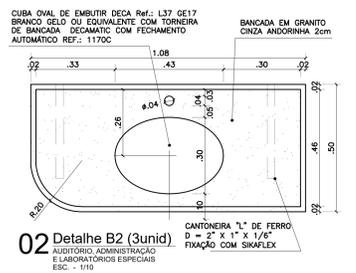


**02 Detalhe B2 (3unid)**  
AUDITÓRIO ADMINISTRATIVO E LABORATÓRIOS ESPECIAIS  
ESC. - 1/10

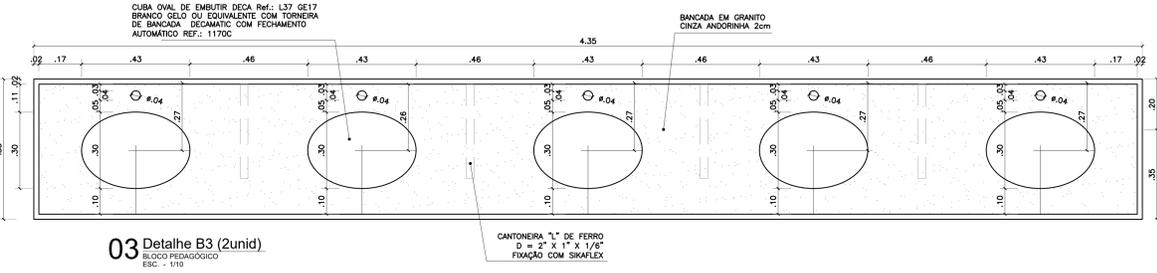

**03 Detalhe B3 (2unid)**  
BLOCO PEDAGÓGICO  
ESC. - 1/10

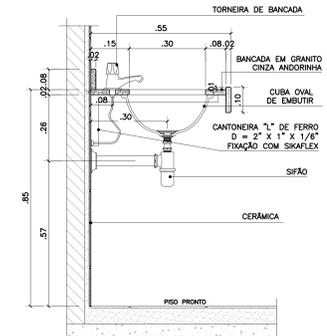

**10 Corte Bancadas (B3 a B9)**  
ESC. - 1/10

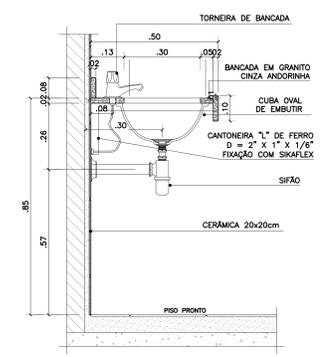

**09 Corte Bancadas B1/B2**  
ESC. - 1/10

**FNDE** Fundo Nacional de Desenvolvimento da Educação  
Ministério da Educação

**INSTITUTO FEDERAL DE EDUCAÇÃO, CIÊNCIA E TECNOLOGIA ALAGOAS**

ENDEREÇO: AL 210, KM 10, FAZENDA RIACHÃO, CEP 57100-000, RIO LARGO-AL  
MUNICÍPIO - UF: RIO LARGO - AL  
PROPRIETÁRIO: INSTITUTO FEDERAL DE ALAGOAS  
AUTORES DO PROJETO: ARIO PALCO CARVAL DE ARAUJO NETO, ARIO FREDDA SELL JARDIM, ARIO VIVIANE MATUM KAWASAKI  
RESPONSÁVEL TÉCNICO:

RESP. TÉCNICO	CREA
	CREA
	RA

PROJETO EXECUTIVO		PROJETO 04.01
<b>ARQUITETURA</b>		
COORDENAÇÃO: GISELI - Coordenadora Geral de Infra-estrutural FNDE	DESCRIÇÃO: DETALHES: BANCADAS DOS BANHEIROS	AR
ÁREA DO TERRENO: 8.072 ha	REVISÃO: R-01 DER-CE	PRACUSA
ÁREA CONSTRUIDA: 5.884,72m²	R-02: DEX-IPAL	
DESENHO: VIVIANE/FRISCAJULIANA	R-03	
	ESCALA: INDICADA	
	DATA EMISSÃO: SETEMBRO 2018	
		27/45