



FÔRMA DA LAJE DO FORRO.

Esc.: 1/50

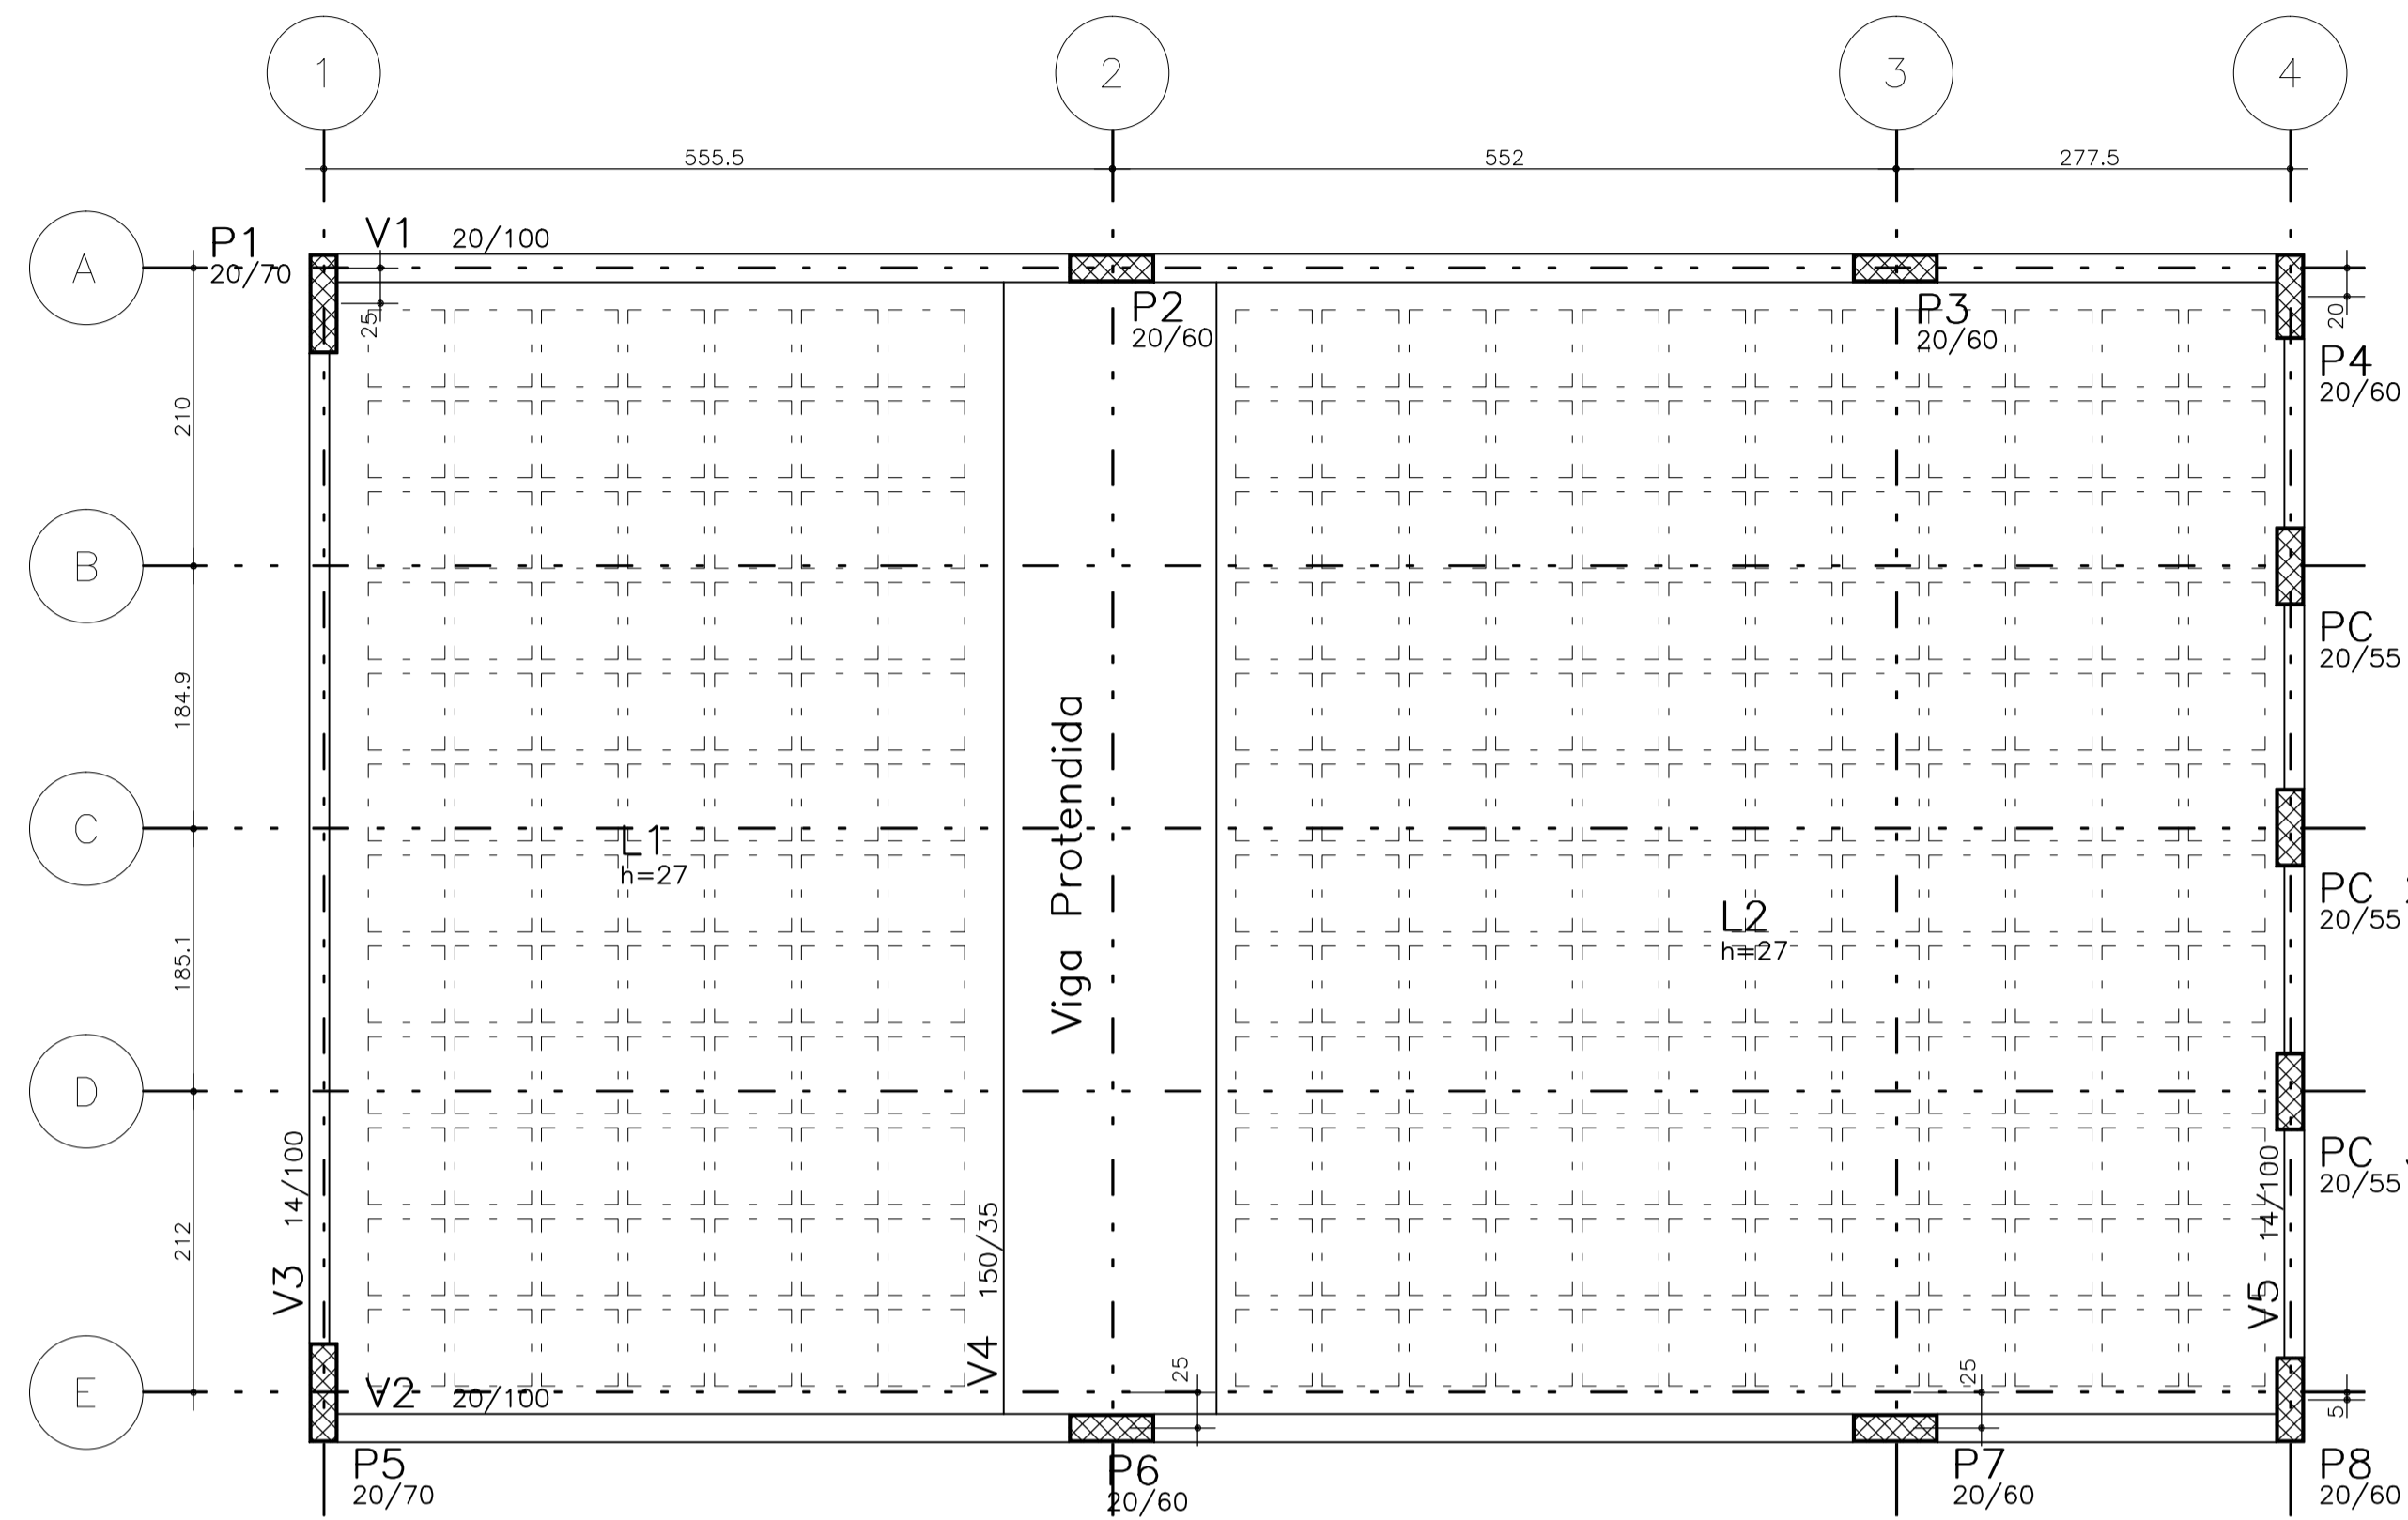

ARMAÇÃO POSITIVA DAS LAJES DO FORRO.

Esc.: 1/50

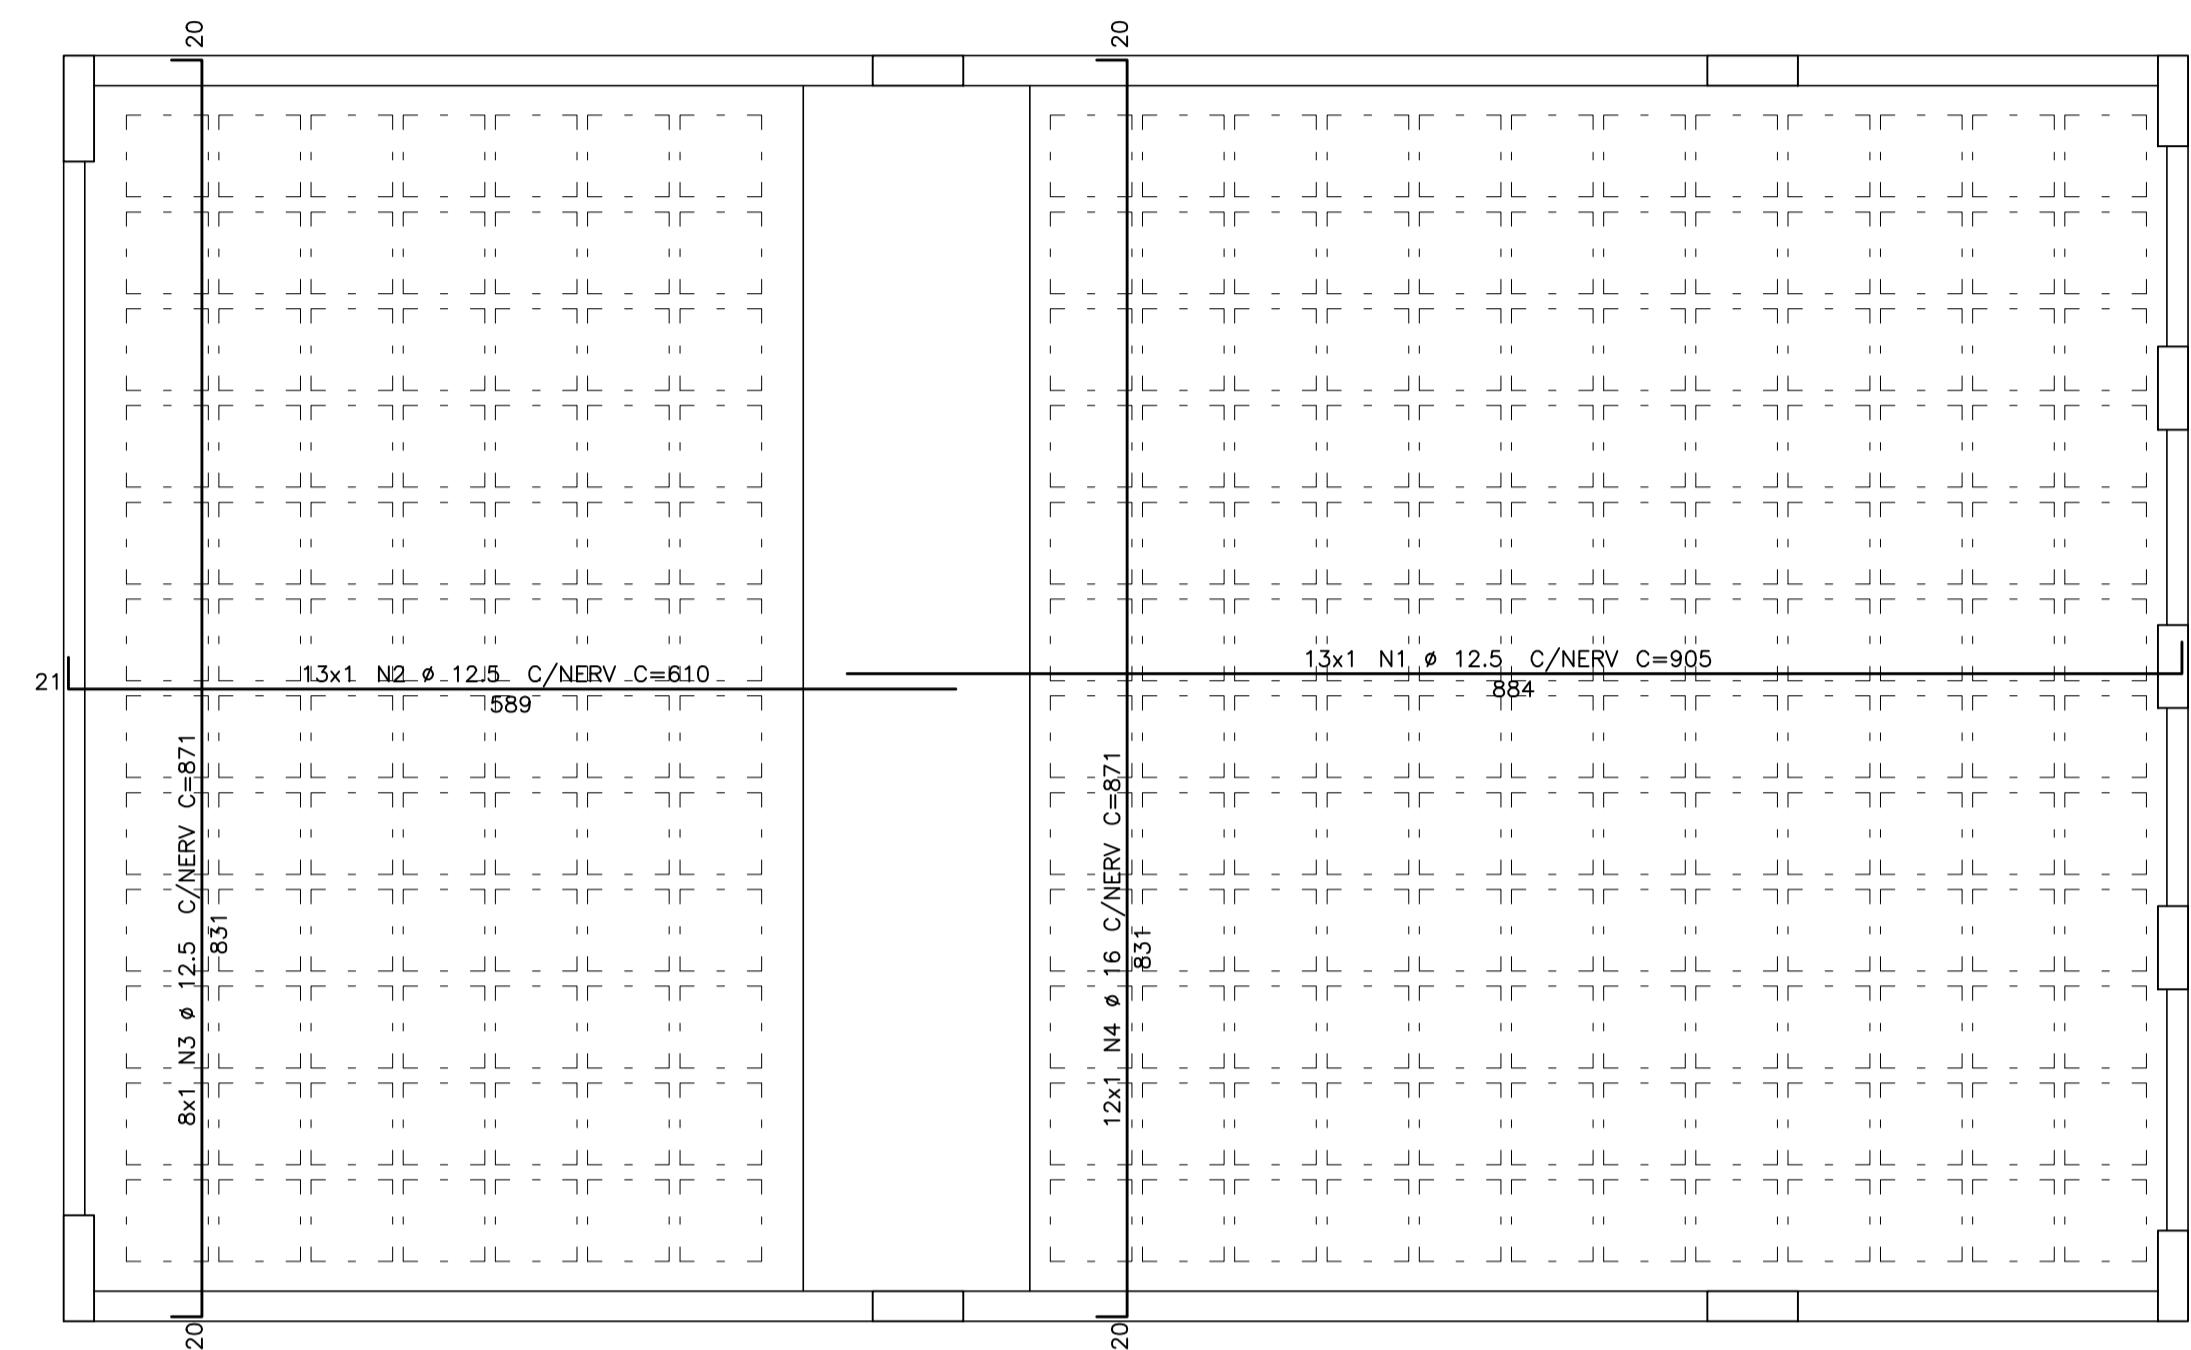


ARMAÇÃO	ÁÇO	POS	BIT (mm)	QUANT	COMPIMENTO UNIT (cm)	TOTAL (cm)
ARMAÇÃO NEGATIVA DAS LAJES DA COBERTA.	50A	1	16	13	485	6305
	60B	5	5	1	-CORR-	24736
	50A	1	12.5	13	905	11765
ARMAÇÃO POSITIVA DAS LAJES DO FORRO.	50A	2	12.5	13	610	7930
	50A	3	12.5	8	871	6968
	50A	4	16	12	871	10452

RESUMO AÇO CA 50-60			
ÁÇO	BIT (mm)	COMPR (m)	PESO (kg)
60B	5	247	40
50A	12.5	267	267
50A	16	168	268
Peso Total 60B =			40 kg
Peso Total 50A =			535 kg

ARMAÇÃO NEGATIVA DAS LAJES DA COBERTA.

Esc.: 1/50

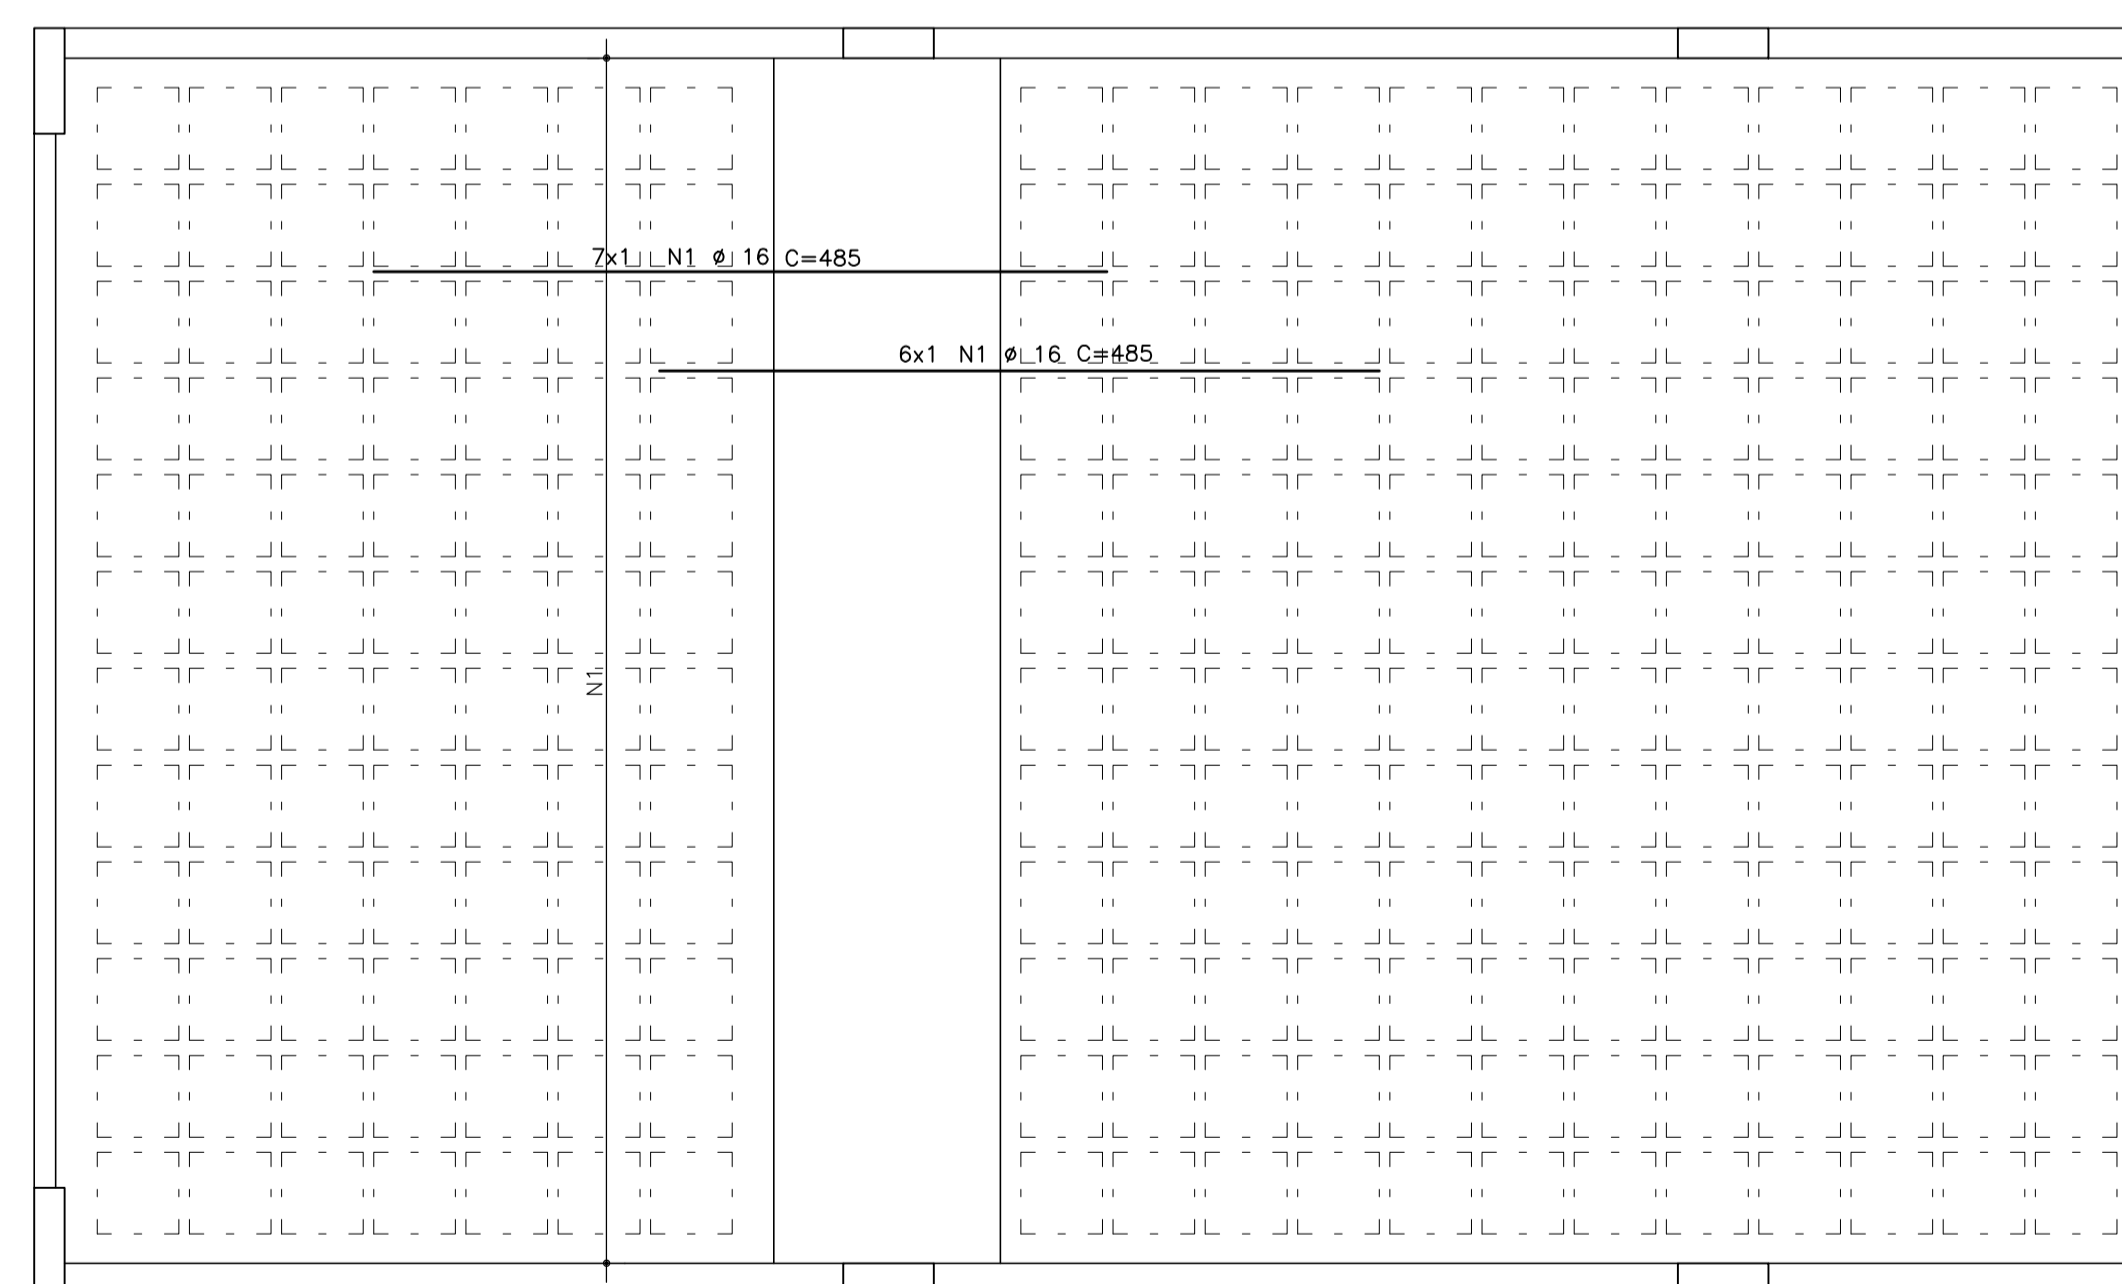

1 N5 ø 5 C/20 C=00R

02	-	-	-
01	-	-	-
00	JM	EMISSÃO INICIAL	11/02/2011
REVISÃO	RESPONSÁVEL	ASSUNTO	DATA

FNDE Fundo Nacional de Desenvolvimento da Educação

INSTITUTO FEDERAL DE EDUCAÇÃO, CIÊNCIA E TECNOLOGIA ALAGOAS

Tabela da OAB

UNIVERSIDADE FEDERAL DE ALAGOAS

PROJETO EXECUTIVO

ESTRUTURA DE CONCRETO ARMADO		PROJETO 04.01
INSTITUTO FEDERAL DE EDUCAÇÃO, CIÊNCIA E TECNOLOGIA FORMAS E ARM. LAJES DA COBERTA		EC
5,071 ha 1:11/11/11	ESCALA INDICADA 03/09/2011 SETEMBRO/2011	FRANCHA 28/61