FÔRMA DO PLATIBANDA
ESC.–1/50

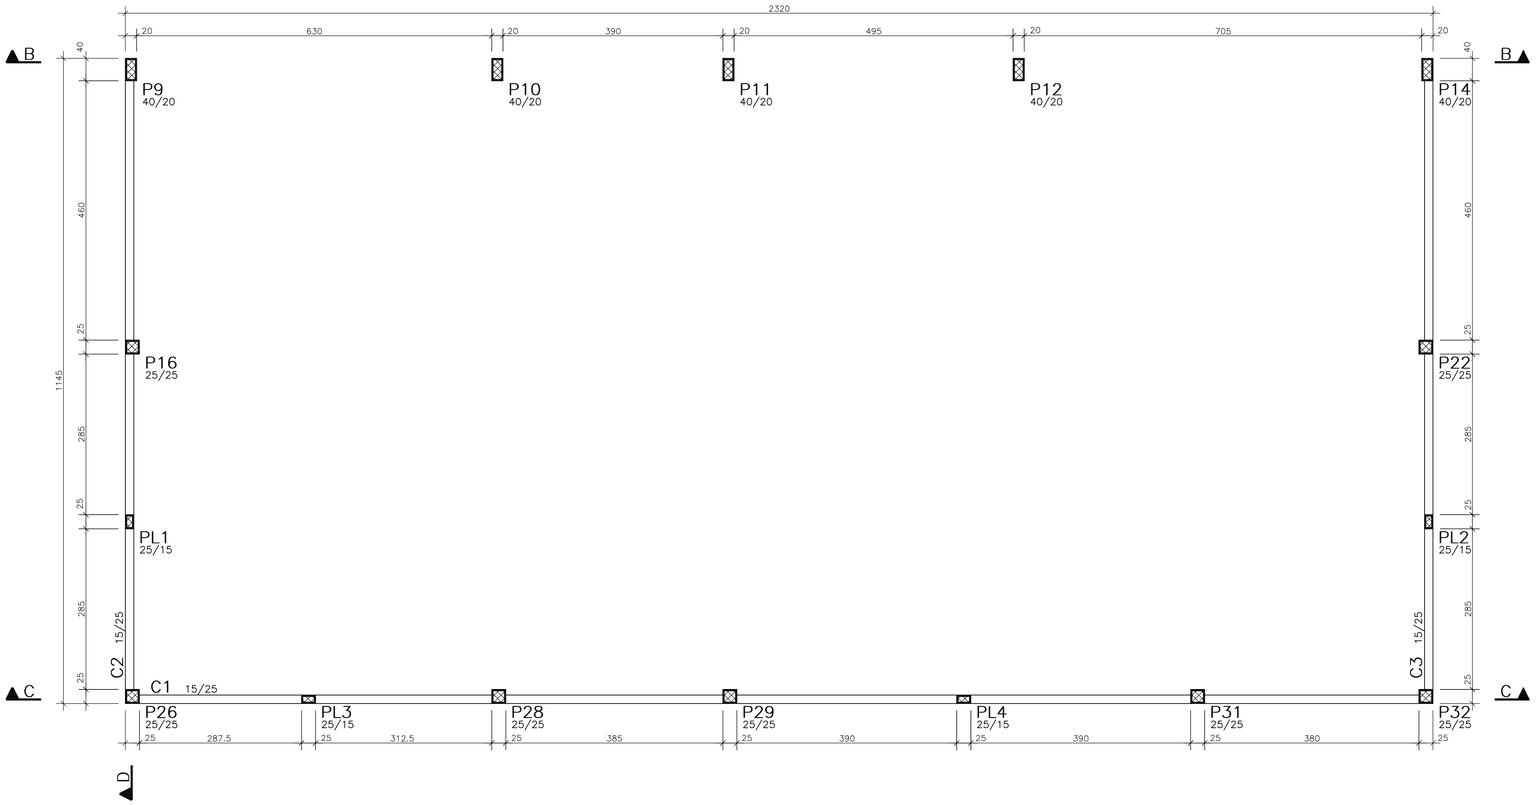

DET. GENÉRICO DO CINTAMENTO AÉREO
ESC.–1/50

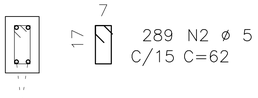

2X2 N1 ø 8 C=COR

– COMPRIMENTO TOTAL– 47m (PLATIBANDA)

AÇO	POS	BIT (mm)	QUANT	COMPRIMENTO UNIT (cm)	COMPRIMENTO TOTAL (cm)
CINTAMENTO AEREO					
50	1	8	4	–CORR–	18800
60	2	5	289	62	17918

RESUMO AÇO CA 50–60			
AÇO	BIT (mm)	COMPR (m)	PESO (kg)
60	5	179	29
50	8	188	75
Peso Total	60 =		29 kg
Peso Total	50 =		75 kg

REVISÃO	RESPONSÁVEL	ASSUNTO	DATA
02	–	–	–
01	–	–	–
00	JM	EMISSÃO INICIAL	11/02/2011

FNDE Fundo Nacional de Desenvolvimento da Educação

Minist@rio da Educa-«o

INSTITUTO FEDERAL DE EDUCAÇÃO, CIÊNCIA E TECNOLOGIA
ALAGOAS

PRONATEC - PROJETO EXECUTIVO PADR@O

ENDERE€O: RESIDENCIAL HÉLIO JATOBÁ III

MUNIC@PIO - UF: S@O MIGUEL DOS CAMPOS - AL

PROPRIETÁRIO: INSTITUTO FEDERAL DE ALAGOAS

AUTORES DO PROJETO : -
-
-

RESPONSÁVEL TÉCNICO:

RESP. TÉCNICO CREA

CREA

RA

PROJETO EXECUTIVO

ESTRUTURA DE CONCRETO ARMADO — PROJETO 04.01

COORDENA€ÃO: CGEST - Coordena-«o Geral de Infra-estrutura/ FNDE

CREA DO TERRENO: 5,071 ha

CREA CONSTRUÍDA: 5.577,39m|

DESENHO: AOM / SCS / JMC / TMJ

DESCRI€ÃO: VIVÊNCIA / RESTAURANTE
FORMA DA PLATIBANDA
–

REVIS@O

ESCALA: INDICADA

DATA EMISS@O: SETEMBRO/ 2011

PRANCHA: EC 37/61

PADRÃO A1 – 841x594