CORTE A–A – VIVÊNCIA/REFEITÓRIO
ESCALA 1/50

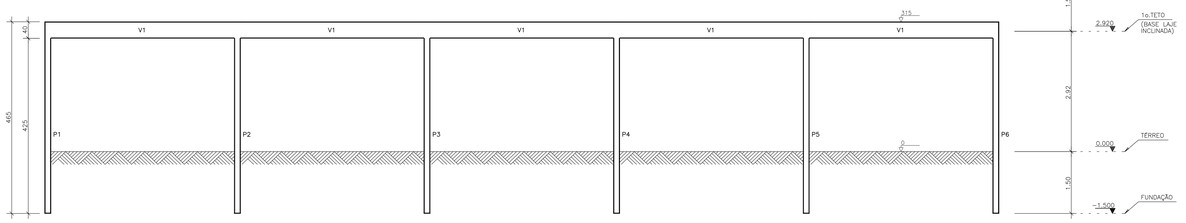

CORTE B–B – VIVÊNCIA/REFEITÓRIO
ESCALA 1/50

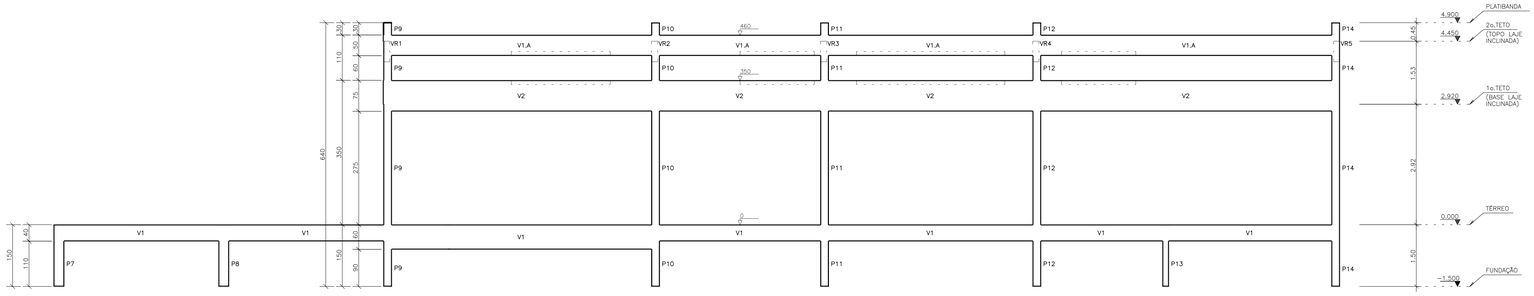

CORTE C–C – VIVÊNCIA/REFEITÓRIO
ESCALA 1/50

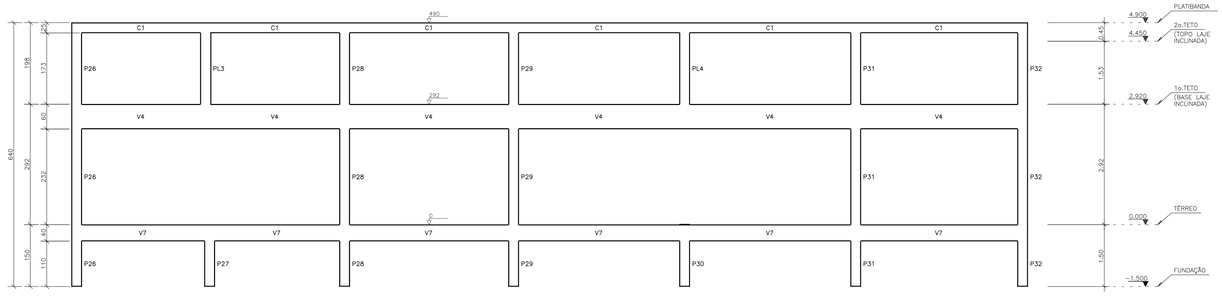

CORTE D–D – VIVÊNCIA/REFEITÓRIO
ESCALA 1/50

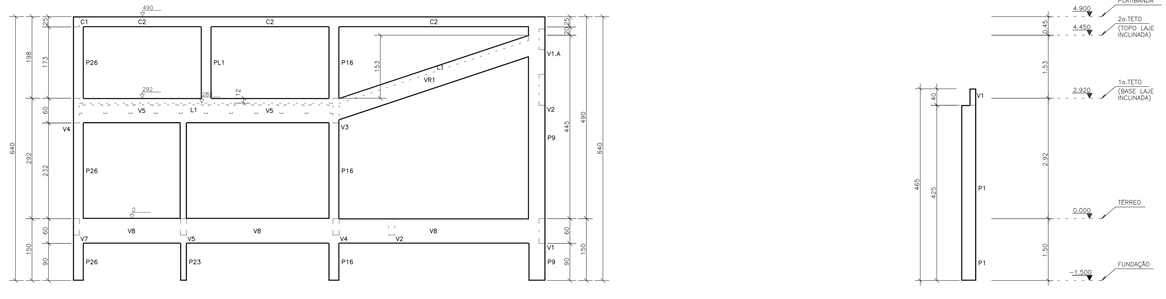

REVISÃO	RESPONSÁVEL	ASSUNTO	DATA
02	–	–	–
01	–	–	–
00	JM	EMISSÃO INICIAL	11/02/2011

FNDE Fundo Nacional de Desenvolvimento da Educação

Minist@rio da Educa-«o

INSTITUTO FEDERAL DE EDUCAÇÃO, CIÊNCIA E TECNOLOGIA
ALAGOAS

PRONATEC - PROJETO EXECUTIVO PADRêO

ENDEREÇO: RESIDENCIAL HELIO JATOBÁ III

MUNICÍPIO - UF: SãO MIGUEL DOS CAMPOS - AL

PROPRIETÁRIO: INSTITUTO FEDERAL DE ALAGOAS

AUTORES DO PROJETO : ; ;

RESPONSÁVEL TÉCNICO:

RESP. TÉCNICO CREA

CREA

RA

PROJETO EXECUTIVO

ESTRUTURA DE CONCRETO ARMADO — PROJETO 04.01

COORDENAÇÃO: CGEST - Coordena- «o Geral de Infra-estrutura/ FNDE

ÁREA DO TERRENO: 5.071 ha

ÁREA CONSTRUÍDA: 5.577,39m²

DESENHO: ADM / SCS / JMC / TM3

DESCRIÇÃO: VIVÊNCIA / RESTAURANTE
CORTES
–

EC

REVISÃO

ESCALA: INDICADA

DATA EMISSÃO: SETEMBRO/ 2011

PRANCHA: 38/61

FAIXÃO A0 – 1189x841