	AÇO	POS	BIT (mm)	QUANT	COMPRIMENTO UNIT (cm)	COMPRIMENTO TOTAL (cm)
V1	60B	1	5	16	240	3840
	50A	2	8	4	205	820
	50A	3	8	8	320	4480
	50A	4	8	4	545	2180
	50A	5	8	12	510	6120
	60B	6	5	200	88	17600

RESUMO AÇO CA 50-60			
AÇO	BIT (mm)	COMPR (m)	PESO (kg)
60B	5	214	34
50A	8	136	54
Peso Total	60B =		34 kg
Peso Total	50A =		54 kg

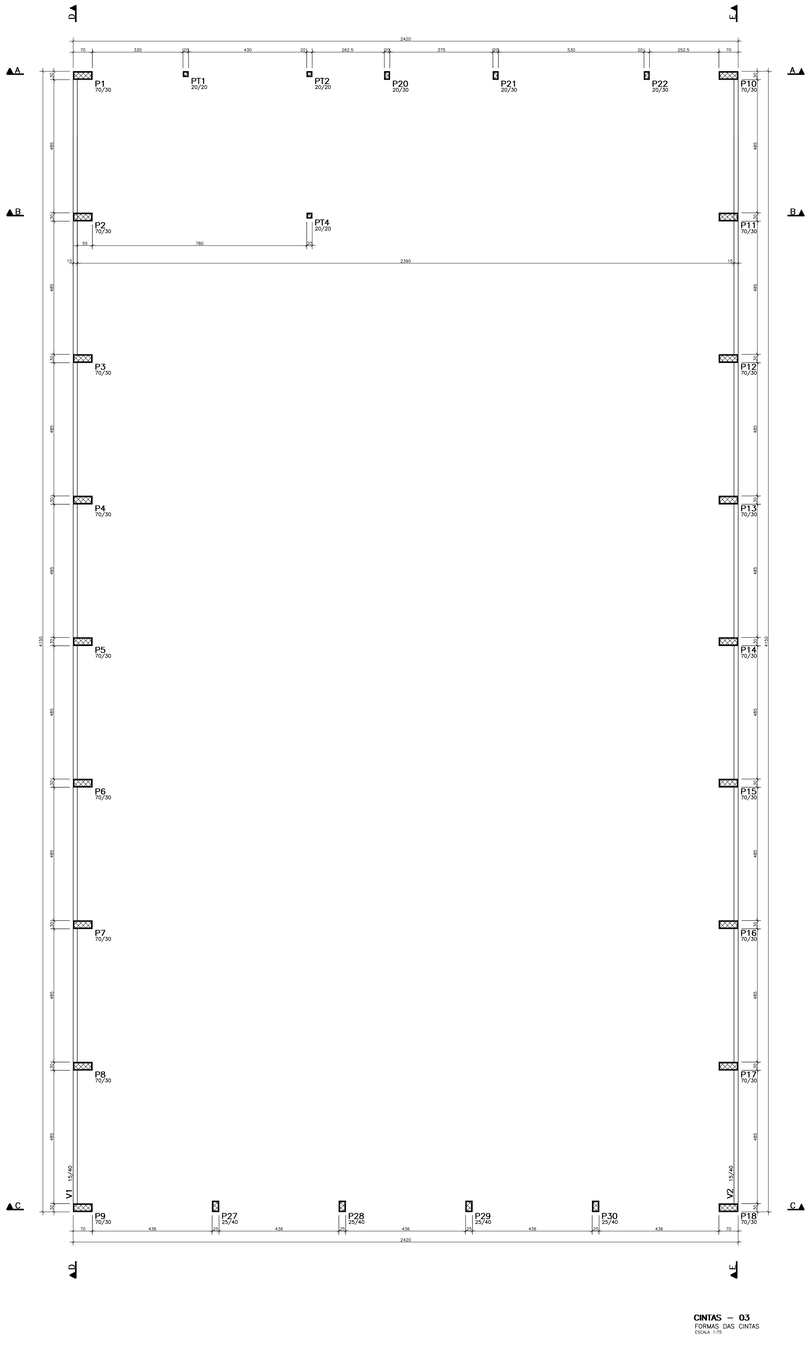

CINTAS – 03
FORMAS DAS CINTAS
ESCALA 1:75

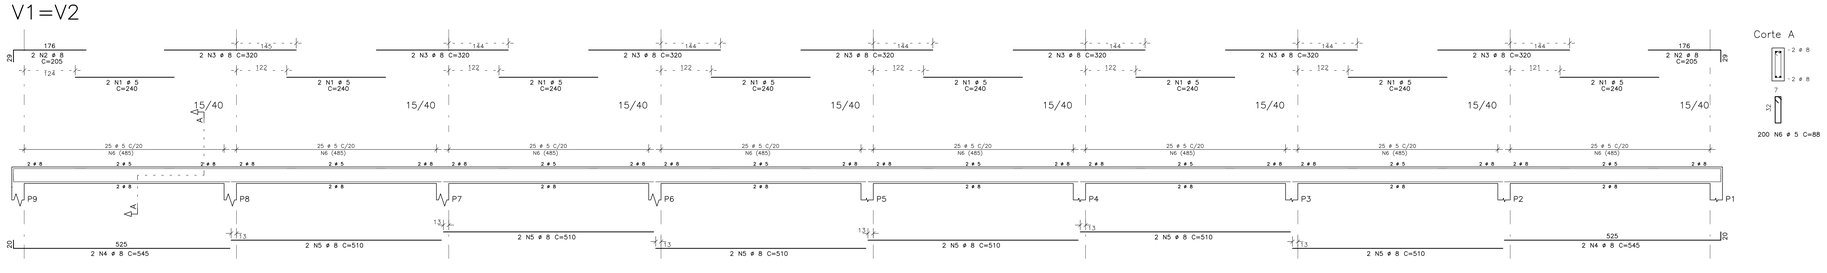

02	–	–	–
01	–	–	–
00	JM	EMISSÃO INICIAL	11/02/2011
REVISÃO	RESPONSÁVEL	ASSUNTO	DATA

FNDE Fundo Nacional de Desenvolvimento da Educação

Ministério da Educa-«o

INSTITUTO FEDERAL DE EDUCAÇÃO, CIÊNCIA E TECNOLOGIA
ALAGOAS

PRONATEC - PROJETO EXECUTIVO PADRE©O

ENDERE€O: RESIDENCIAL HELIO JATOBÇ III

MUNICÍPIO - UF: SŒO MIGUEL DOS CAMPOS - AL

PROPRIETÁRIO: INSTITUTO FEDERAL DE ALAGOAS

AUTORES DO PROJETO :

RESPONSÁVEL TÉCNICO:

RESP. TÉCNICO — CREA

CREA

RA

PROJETO EXECUTIVO

ESTRUTURA DE CONCRETO ARMADO — PROJETO 04.01

COORDENA€O COGEST - Coordena- «o Geral de Infra-estrutura/ FNDE

CREA DO TERRENO: 5,071 ha

CREA CONSTRUIDA: 1.577,29m|

DESENHO: AOM / SCS / JMC / TMJ

DESCRI€O: GINÁSIO
FORMA DAS CINTAS – 03
ARM. VIGAS CINTAS – 03

REVISÃO

ESCALA: INDICADA

DATA EMISSÃO: SETEMBRO/ 2011

EC

PRANCHA 47/61

PASSEIO AO – 1189x841