ESCADA
(TÉRREO AO PRIMEIRO PISO)
ESCALA 1:30

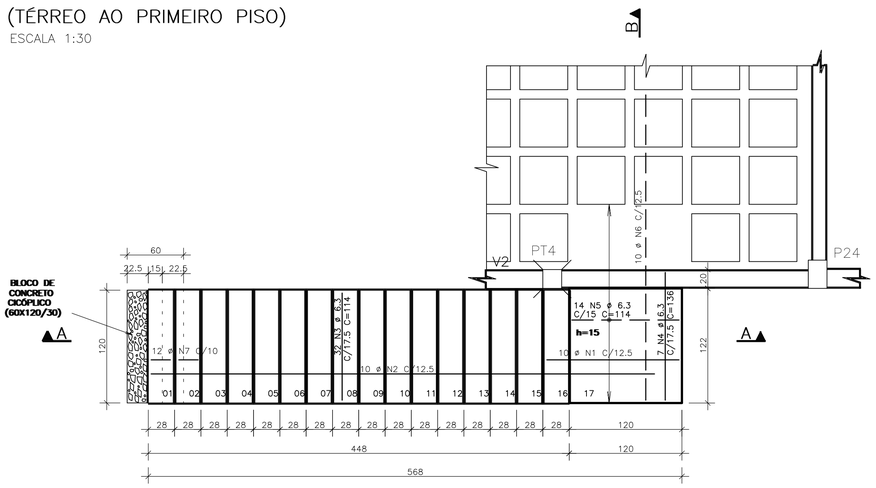

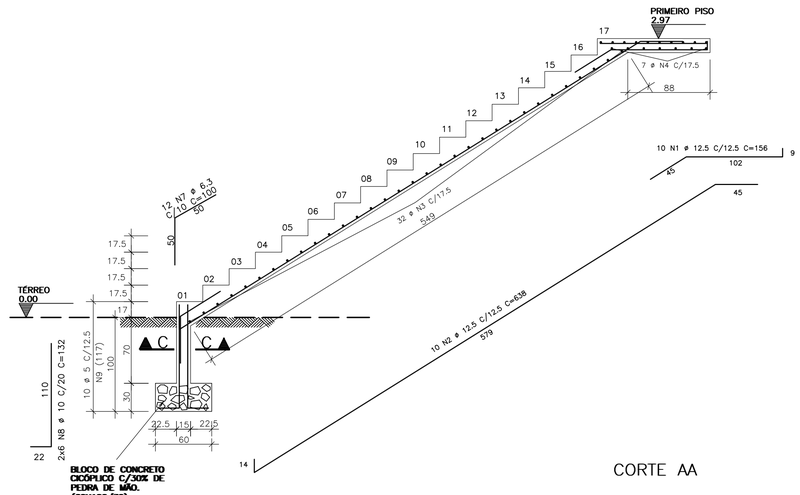

- Caso a solução adotada para as fundações desta edificação for em radier,não utilizar afundação sugerida acima, pois esta deverá sofrer alteração.

CORTE AA

AÇO	POS	BIT (mm)	QUANT	COMPRIMENTO UNIT (cm)	COMPRIMENTO TOTAL (cm)
ESCADA					
50A	1	12.5	10	156	1560
50A	2	12.5	10	638	6380
50A	3	6.3	32	114	3648
50A	4	6.3	7	136	952
50A	5	6.3	14	114	1596
50A	6	12.5	10	383	3830
50A	7	6.3	12	100	1200
50A	8	10	12	132	1584
60B	9	5	10	252	2520
60B	10	5	40	15	600

RESUMO AÇO CA 50-60			
AÇO	BIT (mm)	COMPR (m)	PESO (kg)
60B	5	31	5
50A	6.3	74	18
50A	10	16	10
50A	12.5	118	118
Peso Total	60B =		5 kg
Peso Total	50A =		146 kg

CORTE BB

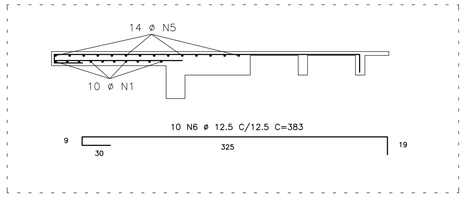

CORTE CC

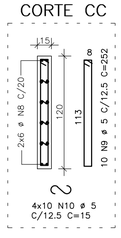

REVISÃO	RESPONSÁVEL	ASSUNTO	DATA
02	–	–	–
01	–	–	–
00	JM	EMISSÃO INICIAL	11/02/2011

FNDE Fundo Nacional de Desenvolvimento da Educação

Minist®rio da Educa-«o

INSTITUTO FEDERAL DE EDUCAÇÃO, CIÊNCIA E TECNOLOGIA
ALAGOAS

PRONATEC - PROJETO EXECUTIVO PADRêO

ENDEREÇO: RESIDENCIAL HÉLIO JATOBÁ III

MUNICÍPIO - UF: SêO MIGUEL DOS CAMPOS - AL

PROPRIETÁRIO: INSTITUTO FEDERAL DE ALAGOAS

AUTORES DO PROJETO : -
-
-

RESPONSÁVEL TÉCNICO:

RESP. TÉCNICO CREA

CREA

RA

PROJETO EXECUTIVO

ESTRUTURA DE CONCRETO ARMADO — PROJETO 04.01

COORDENAÇÃO: CGEST - Coordena-«o Geral de Infra-estrutura/ FNDE

DESCRIÇÃO: GINÁSIO
FORMA E ARM. DA ESCADA
–

EC

CREA DO TERRENO: 5.071 ha

CREA CONSTRUÍDA: 5.577,39m|

REVISÃO

ESCALA: INDICADA

PRANCHA: 48/61

DESENHO: AOM / SCS / JMC / TMJ

DATA EMISSÃO: SETEMBRO/ 2011

PADRÃO A1 – 841x594