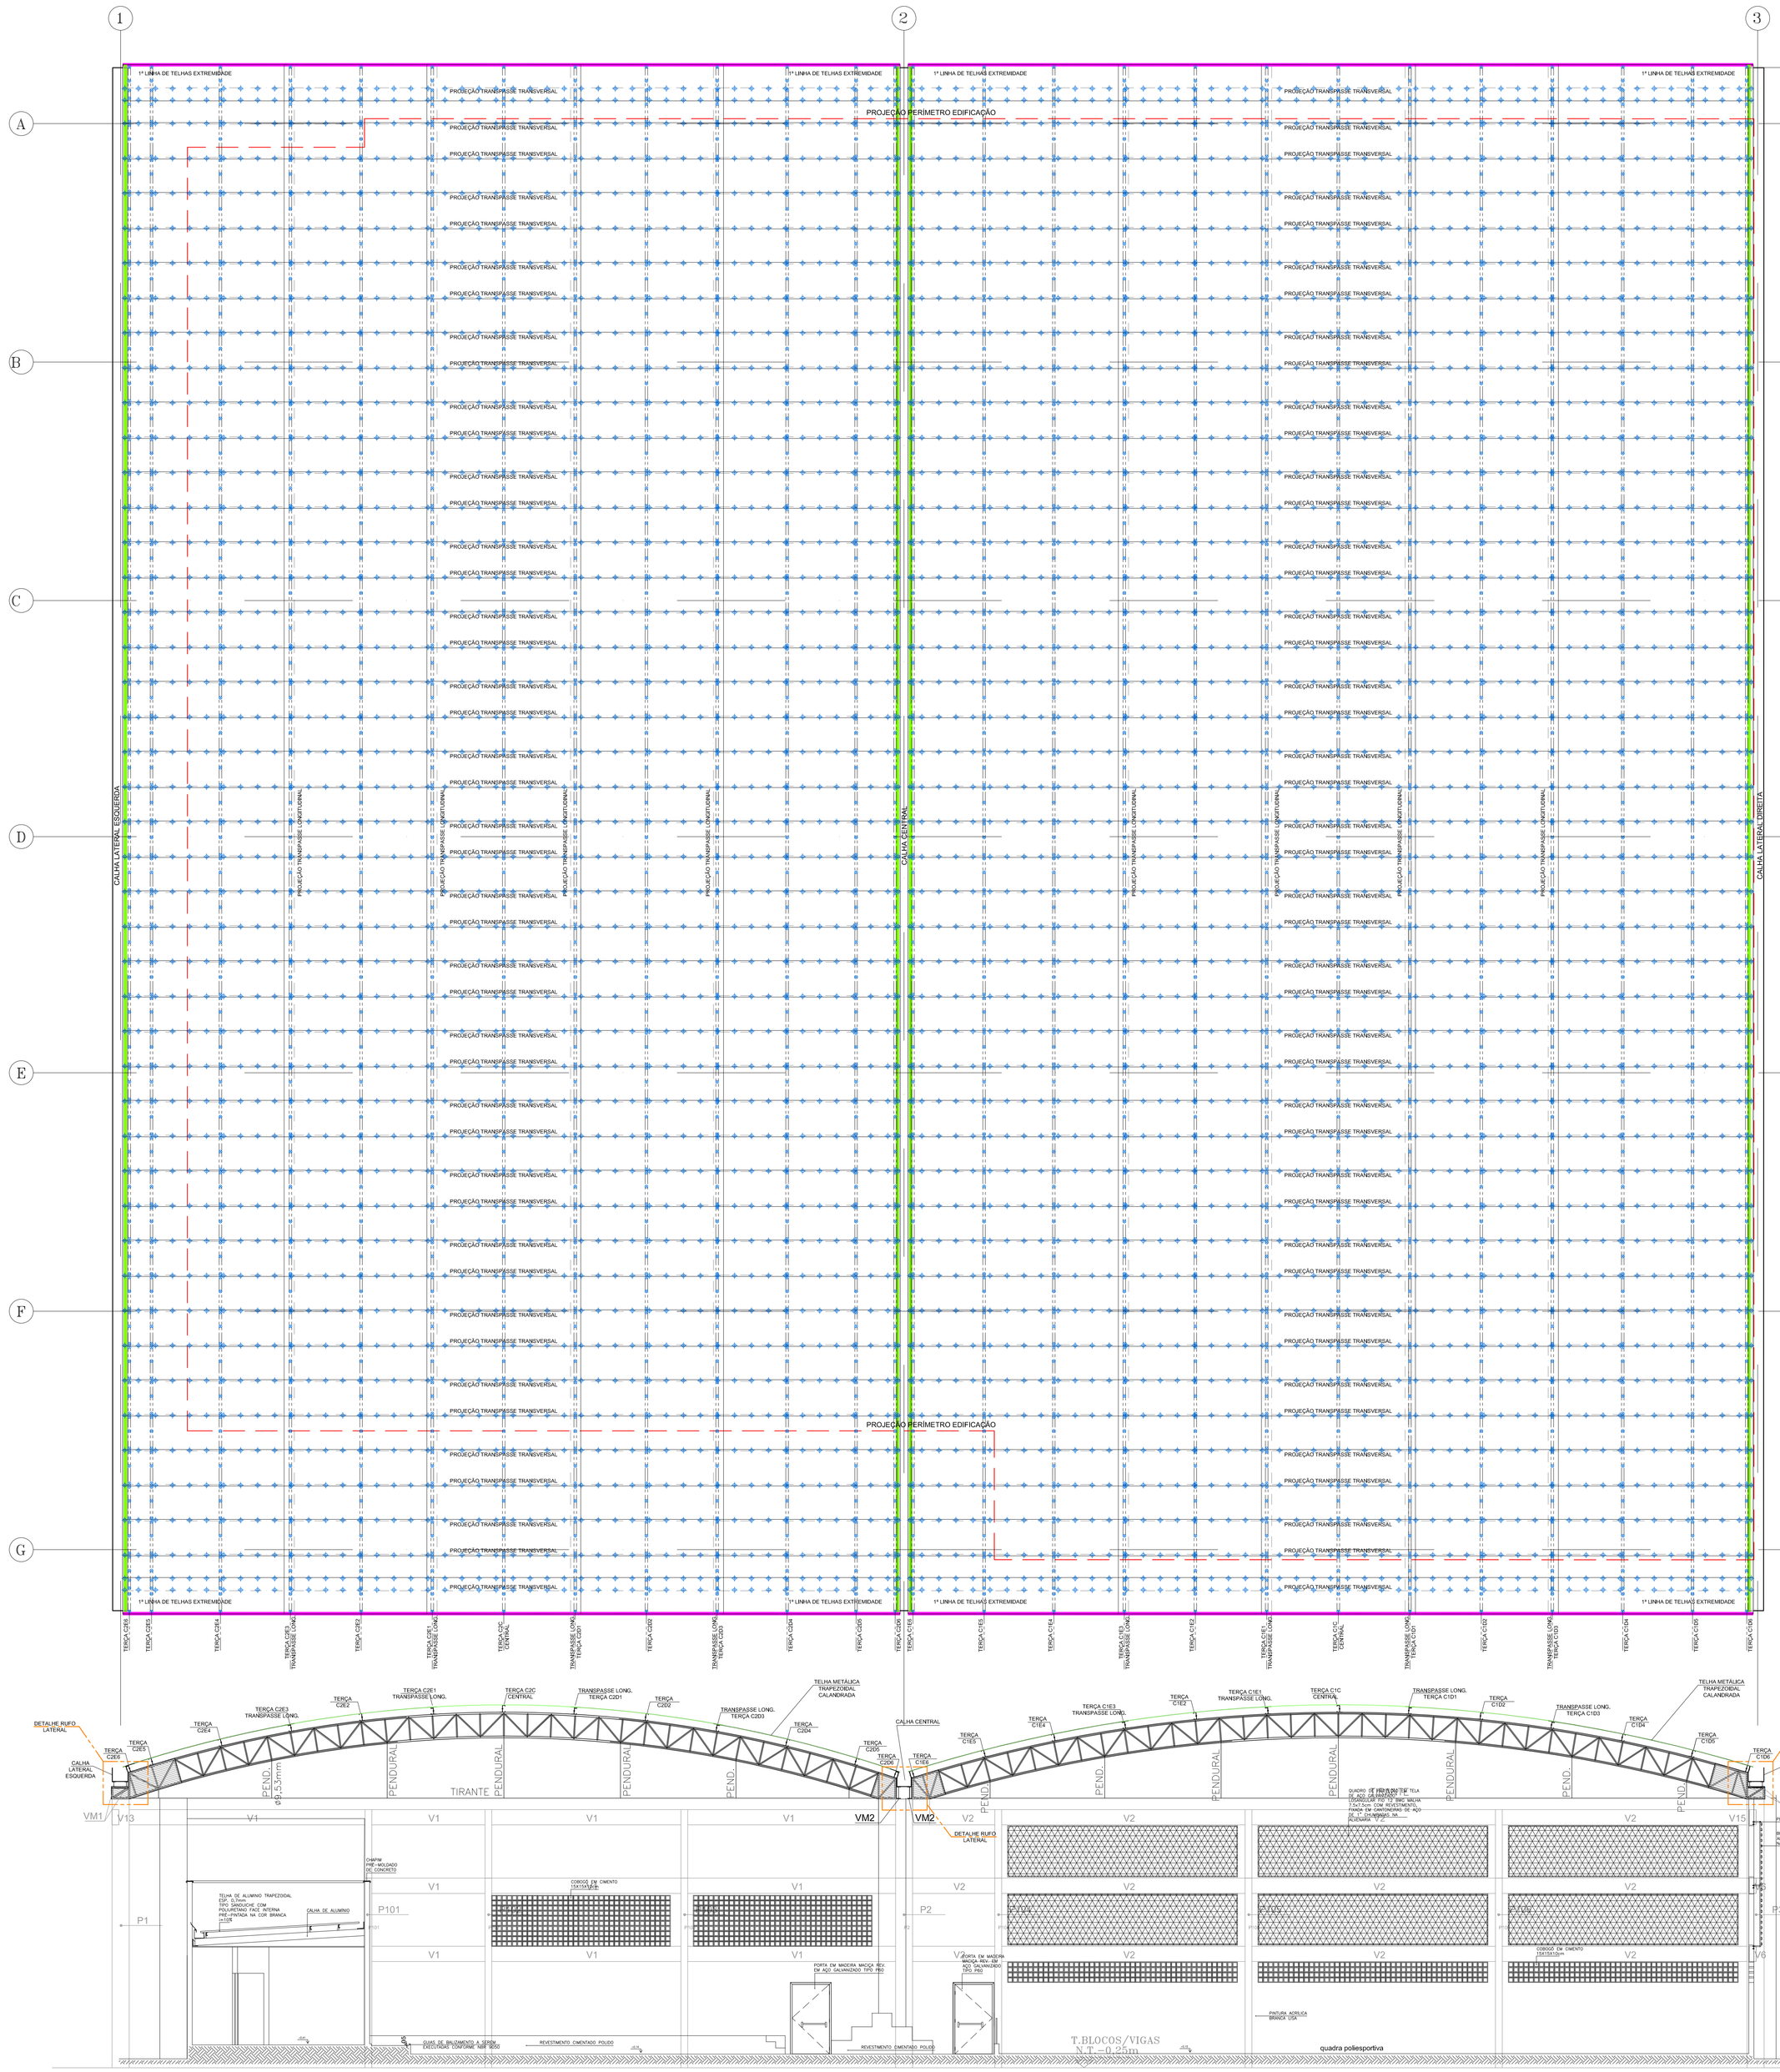

06 PLANTA DE COBERTA
ESC. - 1/75

10 CORTE DD'
ESC. - 1/75

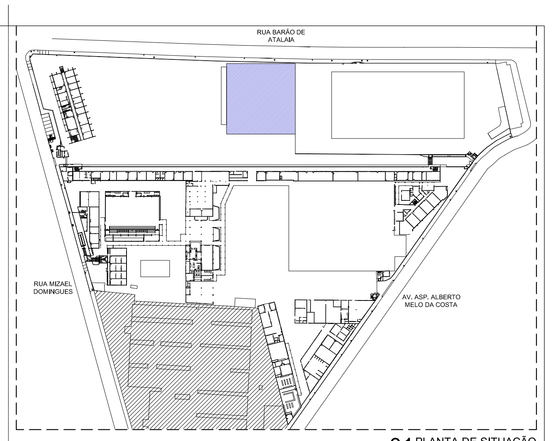

01 PLANTA DE SITUAÇÃO
ESC. - 1/1000

OBSERVAÇÕES

01 – MEDIDAS EM METRO.
02 – TODAS AS MEDIDAS DEVERÃO SER RIGOROSAMENTE CONFERIDAS NA OBRA.
03 – A FITA DE VEDAÇÃO DEVE SER APLICADA EM TODOS OS TRANSPASSES TRANSVERSAIS E LONGITUDINAIS, ASSEGURANDO A ESTANQUEIDADE DO SISTEMA.

ESPECIFICAÇÃO TECNICA DE REFERÊNCIA:

FOI UTILIZADA COMO REFERÊNCIA PARA ESTA ESPECIFICAÇÃO, A TELHA TRAPEZOIDAL CALANDRADA EM CHAPA DE AÇO PRÉ-PINTADA ESPESSURA 0,65mm – LARGURA útil 1.025mm – PERFIL ONDULADO RESISTENTES AGRESSIVOS – ACESSÓRIOS PRÓPRIOS DO SISTEMA DA TELHA – PARAFUSOS DE FIXAÇÃO E COSTURA EM AÇO INOX – FITA DE VEDAÇÃO LONGITUDINAL E TRANVERSAL A BASE DE BORRACHA BUTÍLICA DE GRANDE ELASTICIDADE E NÃO SECATIVA

REFERÊNCIA: TELHA ARCELOR MITTAL/PERFIL COM PERFIL (A)SOL CALANDRADA CONVEXA COM PINTURA MAXIS (FACE A) E PLUS (SOFACE B):
- PARAFUSOS DUOMETAL – NAS DIMENSÕES INDICADAS EM PROJETO;
- FITA DE VEDAÇÃO TRADCHT TAPE 2,3X12,5mm;
- RUFO PINGADEIRA CALHA PARA LAJES COM MESMO ACABAMENTO DA TELHA;
- RUFO LATERAL PARA LAJES COM MESMO ACABAMENTO DA TELHA.

TODAS AS ESPECIFICAÇÕES SÃO REFERENCIAIS, PODENDO SER SUBSTITUIDOS POR EQUIVALENTES TÉCNICOS MEDIANTE APROVAÇÃO DO CONTRATANTE POR OCASIÃO DA OBRA.

LEGENDA

- PARAFUSO FIXAÇÃO EM AÇO INOX 1/4-14 x 1"
- PARAFUSO COSTURA EM AÇO INOX 1/4 -14 x 7/8"
- FECHAMENTO ONDA INFERIOR – ACESSÓRIO PRÓPRIO DO SISTEMA DA TELHA E RUFO PINGADEIRA / CALHA – ACESSÓRIO PRÓPRIO DO SISTEMA DA TELHA
- RUFO LATERAL – ACESSÓRIO PRÓPRIO DO SISTEMA DA TELHA.

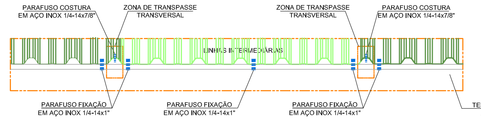

FIXAÇÃO - TELHAS INTERMEDIÁRIAS
ESCALA - 1 / 12.5

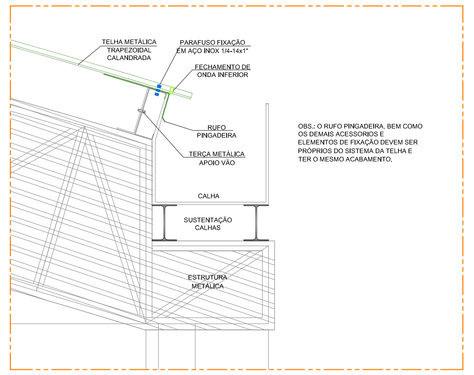

OBS.: O RUFO PINGADEIRA, BEM COMO OS DEMAIS ACESSÓRIOS E ELEMENTOS DE FIXAÇÃO DEVEM SER PRÓPRIOS DO SISTEMA DA TELHA E TER O MESMO ACABAMENTO.

DETALHE - RUFO PINGADEIRA
ESCALA - 1 / 12.5

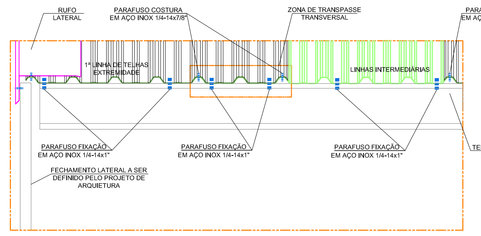

DETALHES - RUFO LATERAL
FIXAÇÃO - TELHAS NAS EXTREMIDADES
ESCALA - 1 / 12.5

RESPONSÁVEL PELO PROJETO
ARQ. GEORGES MELCENT - CAU Nº A160331-0

APROVAÇÃO DO CAMPUS

RESPONSÁVEL PELA OBRA

REVISÃO	DESCRITIVO	DATA	RESPONSÁVEL

DADOS DO PROJETO:
ÁREA DE REFORMA: 1920.90m²

ENTIDADE:
INSTITUTO FEDERAL DE EDUCAÇÃO, CIÊNCIA E TECNOLOGIA
ALAGOAS
RUA ODILON VASCONCELOS, 103, JATIÚCA - MACEIÓ-ALAGOAS, CEP:57036-660, FONE (DIEX): (82) 3194-1159.

PRDI – PRO-REITORIA DE DESENVOLVIMENTO INSTITUCIONAL		PROJETO: PROJETO DE REFORMA DO ESPAÇO MULTIEVENTOS DO CAMPUS MACEIÓ	
DIEX – DIREÇÃO DE INFRAESTRUTURA E EXPANSÃO		CONTEM: PLANTA BAIXA / CORTES / DETALHES	FOLHA: 01/01
ENDEREÇO DA OBRA:	RUA MIZAEL DOMINGUES, nº75 CENTRO - MACEIÓ-AL.	DATA: MAI/2018	TIPO DE DESENHO: COBERTURA - TELHAMENTO
PROJETISTA/ DESENHISTA:	GBM	ESCALA: INDICADA	

Formato A0 (1189x841mm)