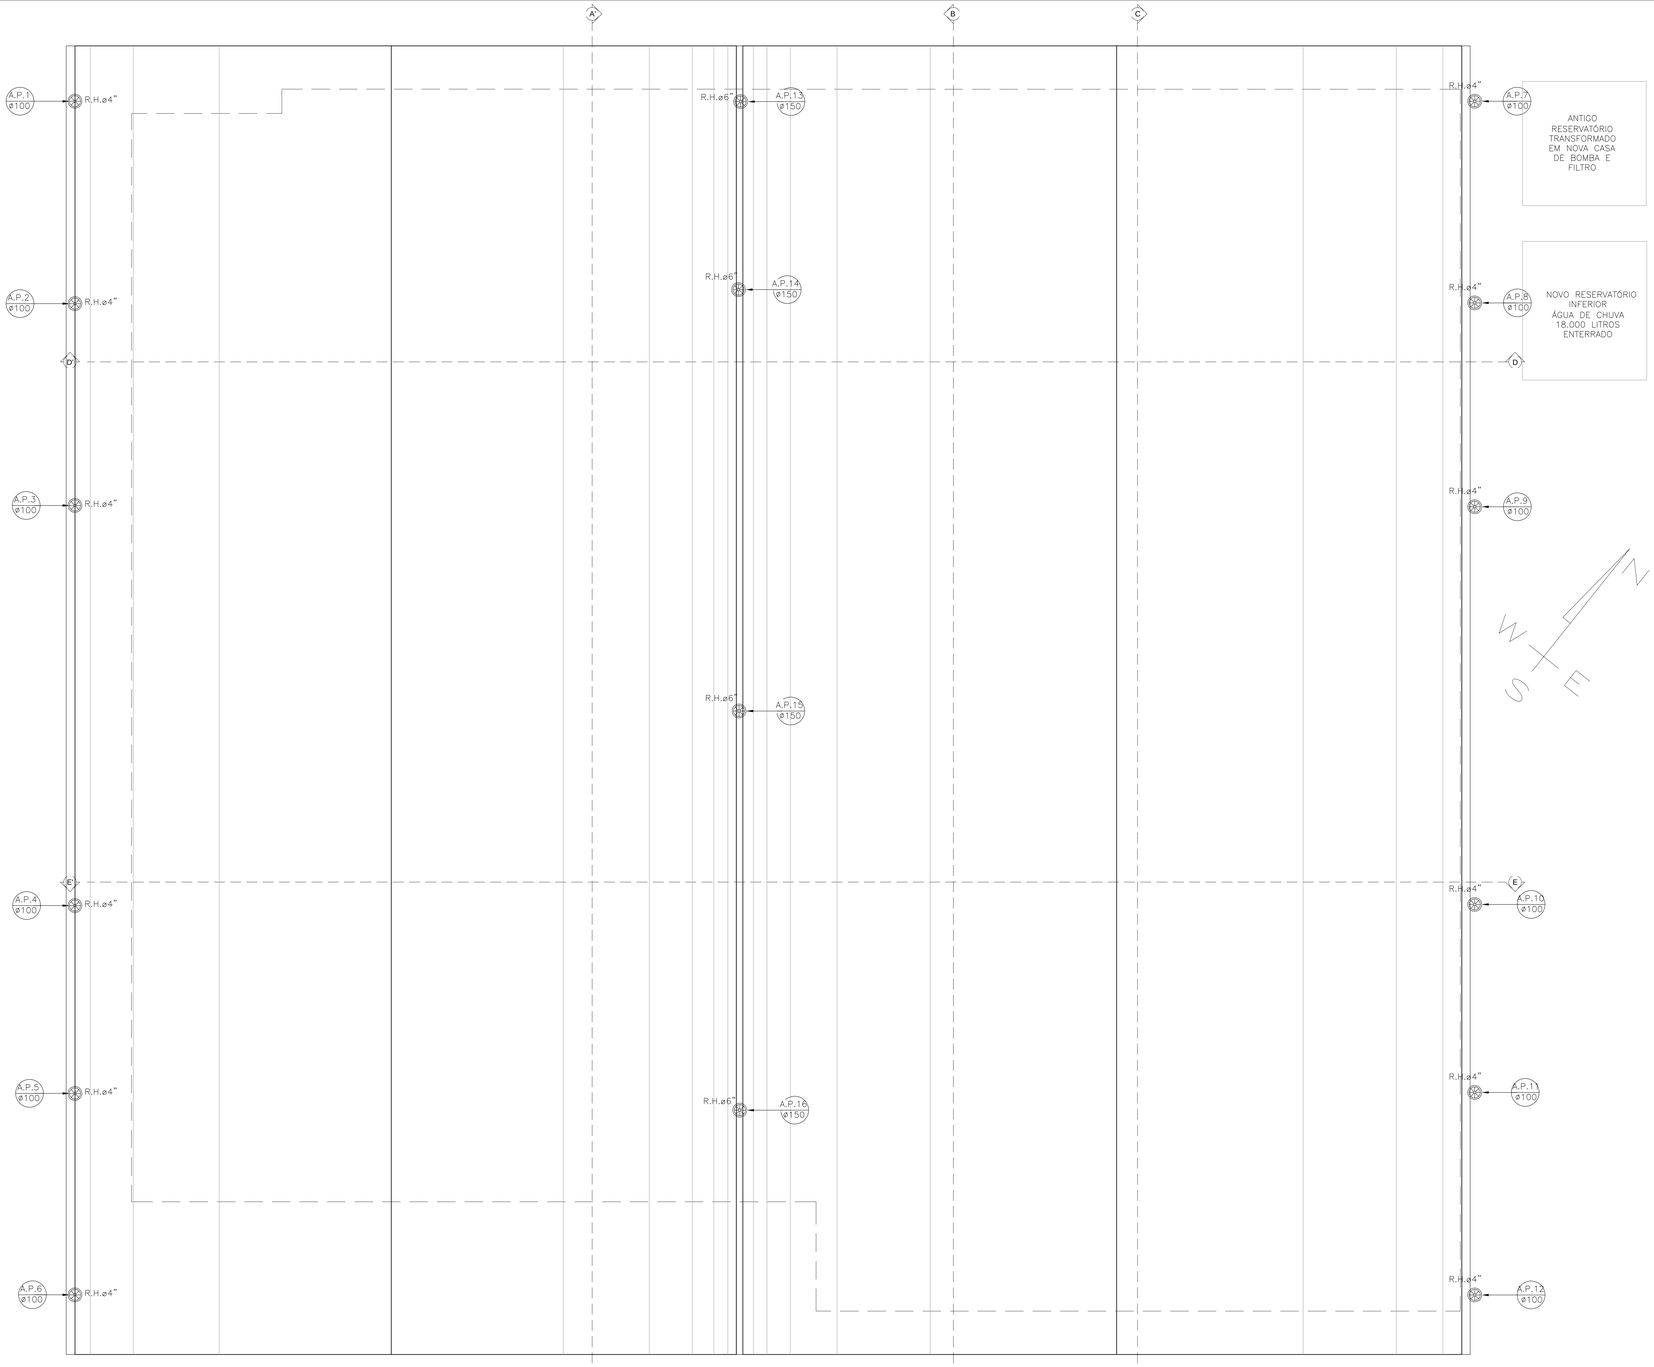

06 PLANTA DE COBERTA
ESC. - 1/75

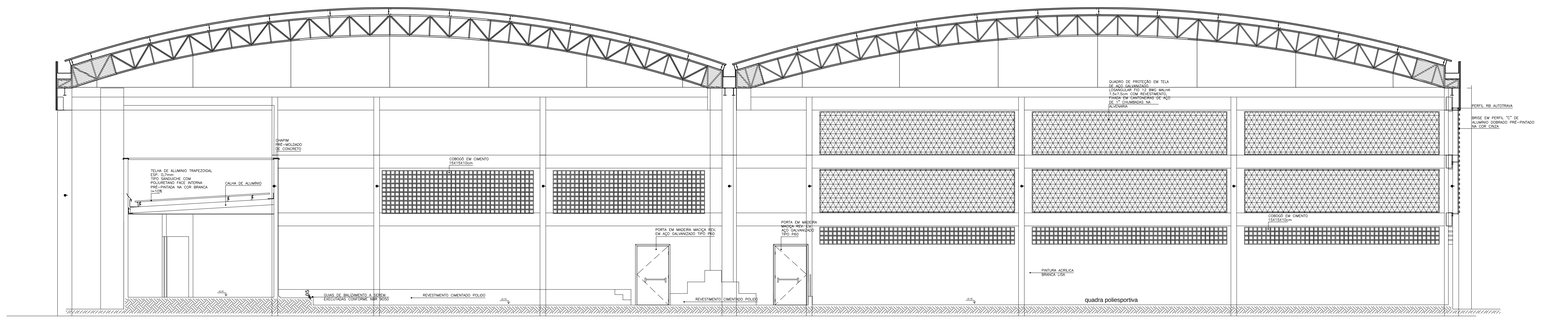

10 CORTE DD'
ESC. - 1/75

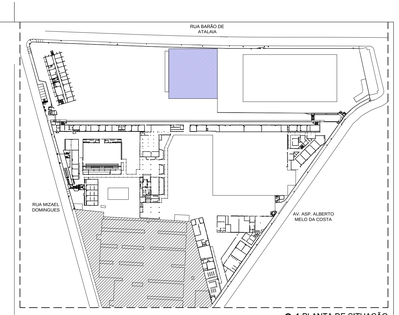

01 PLANTA DE SITUAÇÃO
ESC. - 1/1000

SIMBOLOGIA

- TUBULAÇÃO DE ÁGUA FRIA
- TUBULAÇÃO DE ÁGUAS PLUVIAIS
- DESCRIÇÃO DA TUBULAÇÃO
- DIÂMETRO
- TUBULAÇÃO SOBE E DESCE
- TUBULAÇÃO QUE SOBE
- TUBULAÇÃO QUE DESCE
- RALO HEMISFÉRICO (RH)
- CAIXA DE ÁGUAS PLUVIAIS (AP)
- ÁGUAS PLUVIAIS
- ALVENARIA A CONSTRUIR
- A DEMOLIR

- MEDIDAS EM METRO
- CONFERIR MEDIDAS NO LOCAL

RESPONSÁVEL PELO PROJETO _____
ENG°. RENATA B. M. LAURIA - CREA RNP: 050039316-8

APROVAÇÃO DO CAMPUS _____

RESPONSÁVEL PELA OBRA _____

01	INCLUSÃO EXTRAVASOR CONFORME LOCAÇÃO PV FORNECIDA PELO IFAL	11/07/2018	GBM
REVISÃO	DESCRITIVO	DATA	RESPONSÁVEL

DADOS DO PROJETO:
ÁREA DE REFORMA: _____ 1920.90m²

ENTIDADE:

INSTITUTO FEDERAL DE EDUCAÇÃO, CIÊNCIA E TECNOLOGIA
ALAGOAS

RUA ODILON VASCONCELOS, 103. JATIÚCA - MACEIÓ-ALAGOAS. CEP:57036-660. FONE (DIEX): (82) 3194-1159.

PRDI PRO-REITORIA DE DESENVOLVIMENTO INSTITUCIONAL		PROJETO: PROJETO DE REFORMA DO ESPAÇO MULTIEVENTOS DO CAMPUS MACEIÓ	
DIEX DIREÇÃO DE INFRAESTRUTURA E EXPANSÃO		CONTÉM PLANTA BAIXA - COBERTURA	FOLHA 02/02
ENDEREÇO DA OBRA	RUA MIZAEL DOMINGUES, nº75 CENTRO - MACEIÓ/AL	DATA: JUN/2018	TIPO DE DESENHO: DRENAGEM
PROJETISTA/ DESENHISTA	GBM	ESCALA INDICADA	

Formato A0 (1189x841mm)