


PLANTA FOSSA SÉPTICA-FILTRO ANAERÓBIO
ESCALA : 1/50


CANALETA COLETORA DE EFLUENTES
ESCALA : 5/ESC

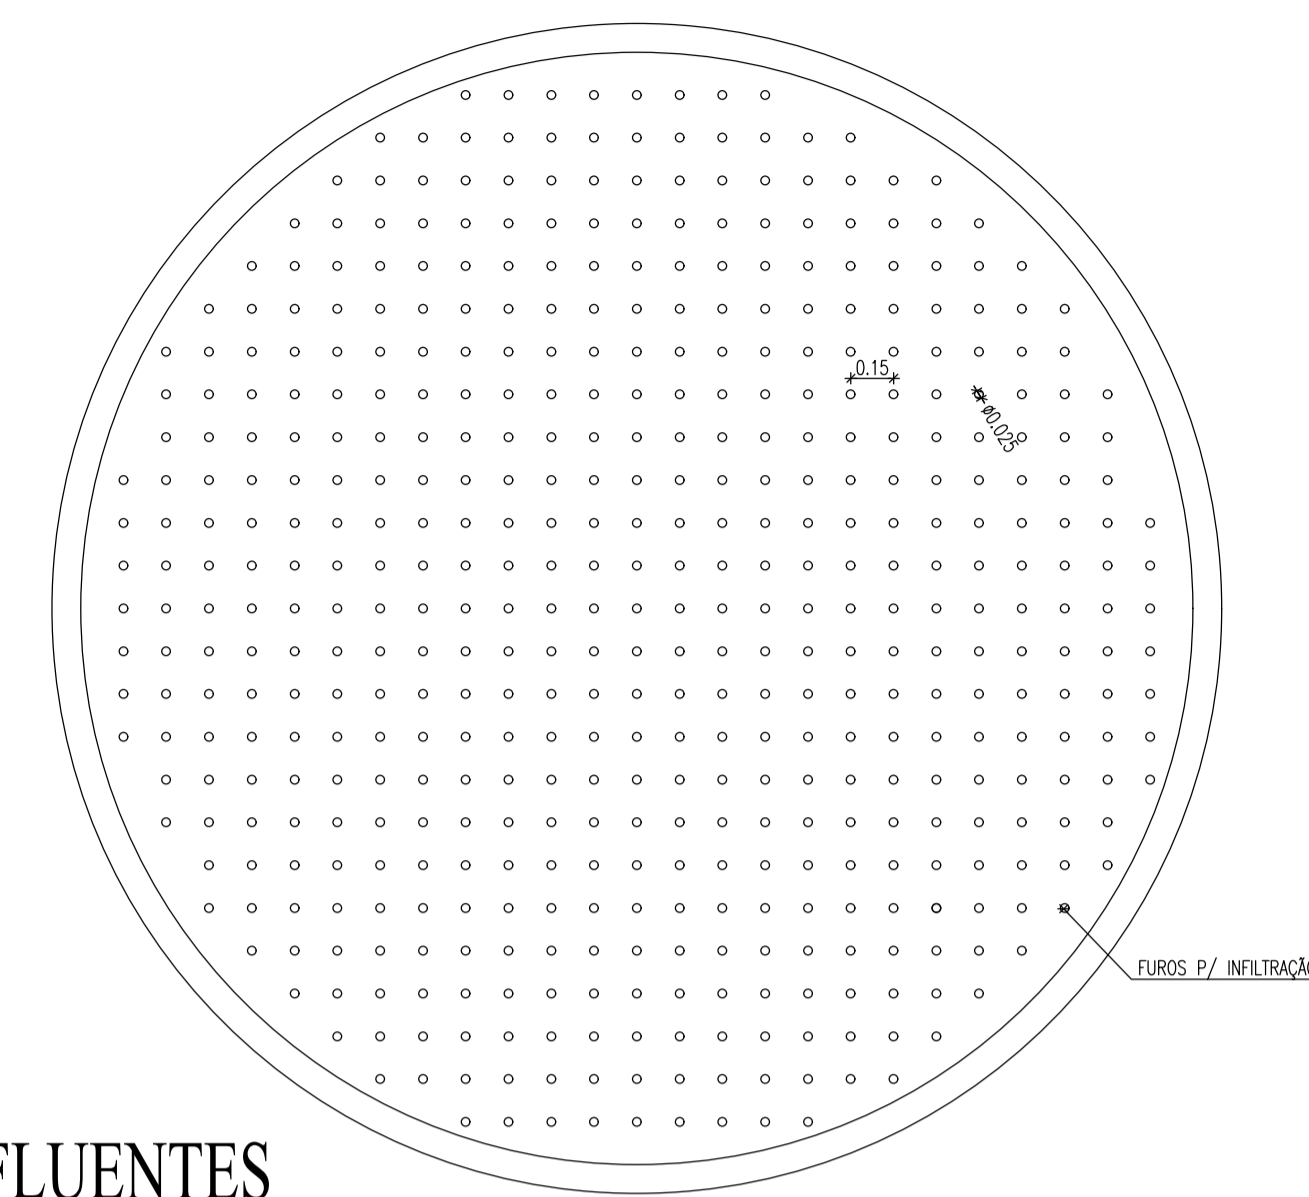


CORTE FUNDO FALSO-FILTRO
ESCALA : 1/50

VALAS DE INFILTRAÇÃO OU SUMIDOURO


OBSERVAÇÃO:
O DESTINO E LOCAÇÃO FINAL DE ESGOTO SERÁ DEFINIDO EM FUNÇÃO DAS CARACTERÍSTICAS DO TERRENO (TAXA DE ABSORÇÃO, LENÇOL FREÁTICO, COTAS ETC.). CASO EXISTA REDE PÚBLICA DE ESGOTO EM PLENO FUNCIONAMENTO, O TRATAMENTO DA FOSSA, FILTRO E TANQUE DE CONTATO SERÃO DISPENSADOS. TODAS AS CAIXAS DE INSPEÇÃO, FOSSA, FILTRO, TANQUES DE TRATAMENTO DEVEM SER IMPERMEABILIZADOS.

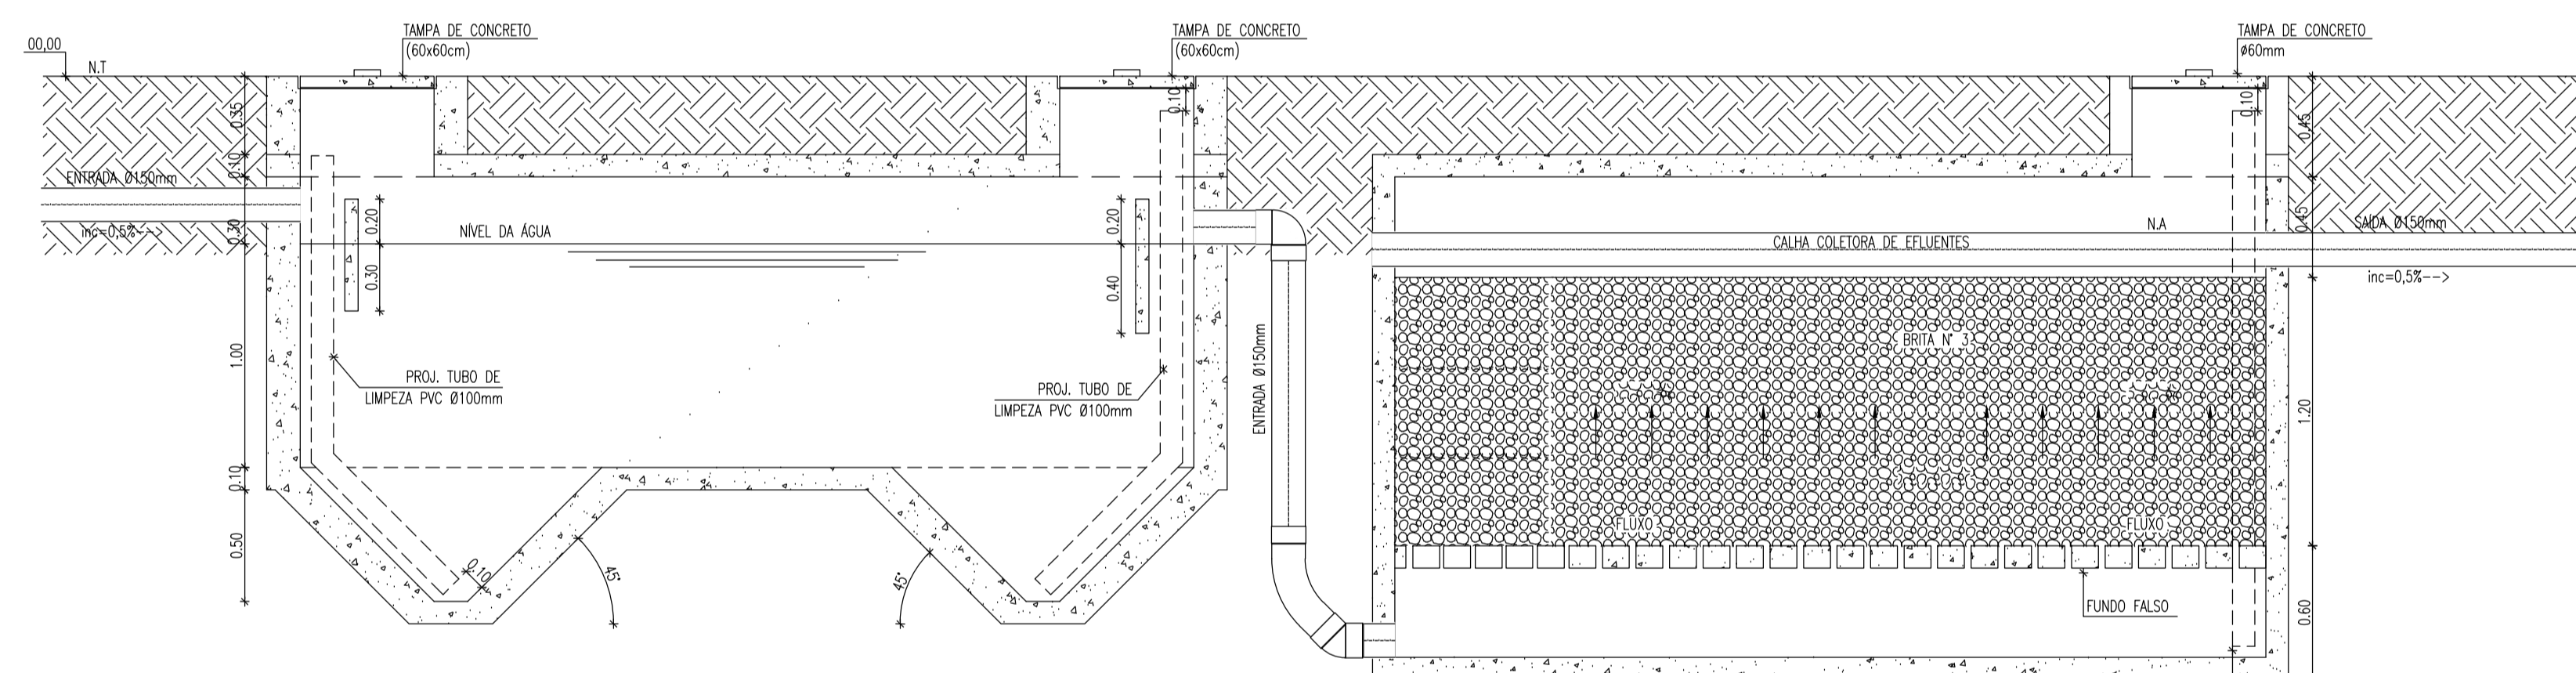

CORTE AA- FOSSA SÉPTICA/FILTRO ANAERÓBICO
ESCALA : 1/25

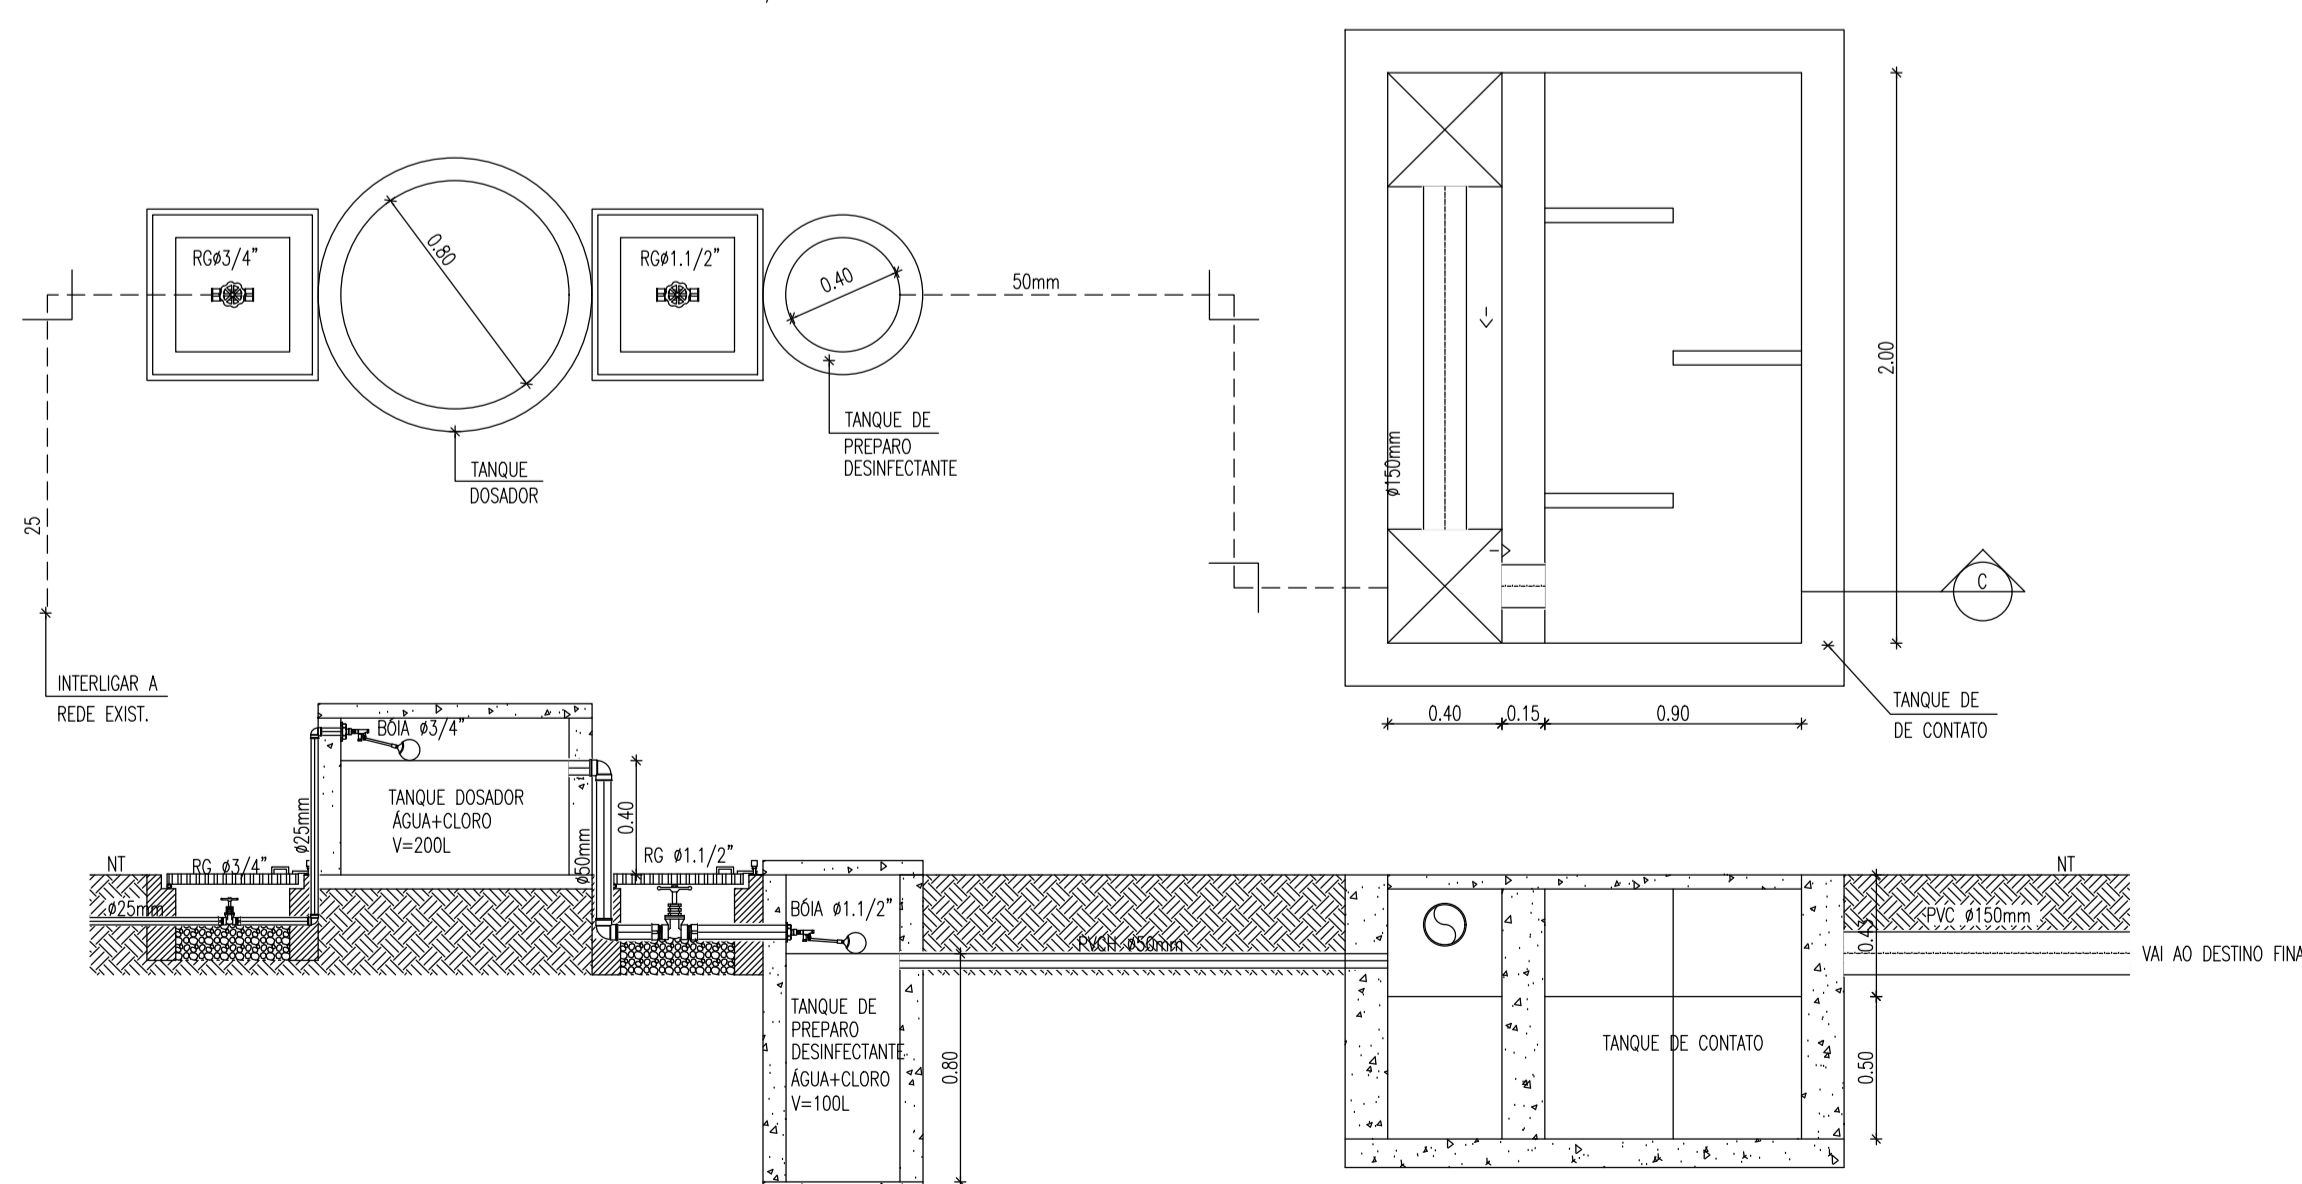

CORTE CC-TANQUE DOSADOR-TANQUE DE CONTATO
ESCALA : 5/ESC

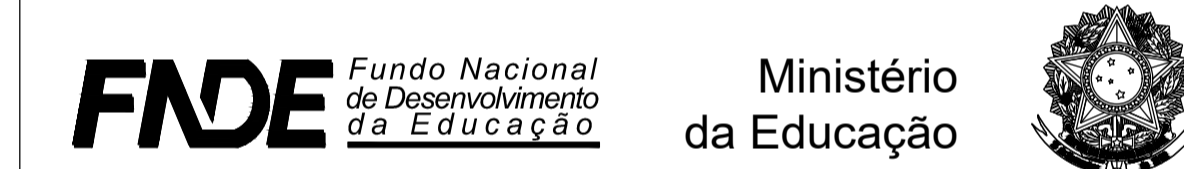

INSTITUTO FEDERAL DE EDUCAÇÃO, CIÊNCIA E TECNOLOGIA ALAGOAS

PROGRAMA BRASIL PROFISSIONALIZADO - PROJETO EXECUTIVO PADRÃO

ENDEREÇO: AL 210, KM 10, FAZENDA RIACHÃO, CEP: 57100-000, RIO LARGO-AL

MUNICÍPIO - UF: RIO LARGO - AL

PROPRIETÁRIO: INSTITUTO FEDERAL DE ALAGOAS

AUTORES DO PROJETO:

RESPONSÁVEL TÉCNICO:

RESP. TÉCNICO: CREA

CREA

RA

PROJETO EXECUTIVO INSTALAÇÃO SANITÁRIA

PROJETO 04.01

COORDENAÇÃO

COGEST - Coordenação

Genl de Infra-estrutural FND

ÁREA DO TERRENO: 8,072 ha

ÁREA CONSTRUÍDA: 5.884,72m²

DESENHO: EMANUEL SAMPAIO

DESCRIÇÃO
PLANTA FOSSA SÉPTICA-FILTRO ANAERÓBICO
CORTE AA- FOSSA SÉPTICA/FILTRO ANAERÓBICO
CORTE CC-TANQUE DOSADOR-TANQUE DE CONTATO

REVISÃO

R-01 DER - CE

R-02 DIEX - IFAL

R-03

ESCALA

1:100

DATA EMISSÃO

OUTUBRO/2018

SAN-FF

PRANCHA

03/03