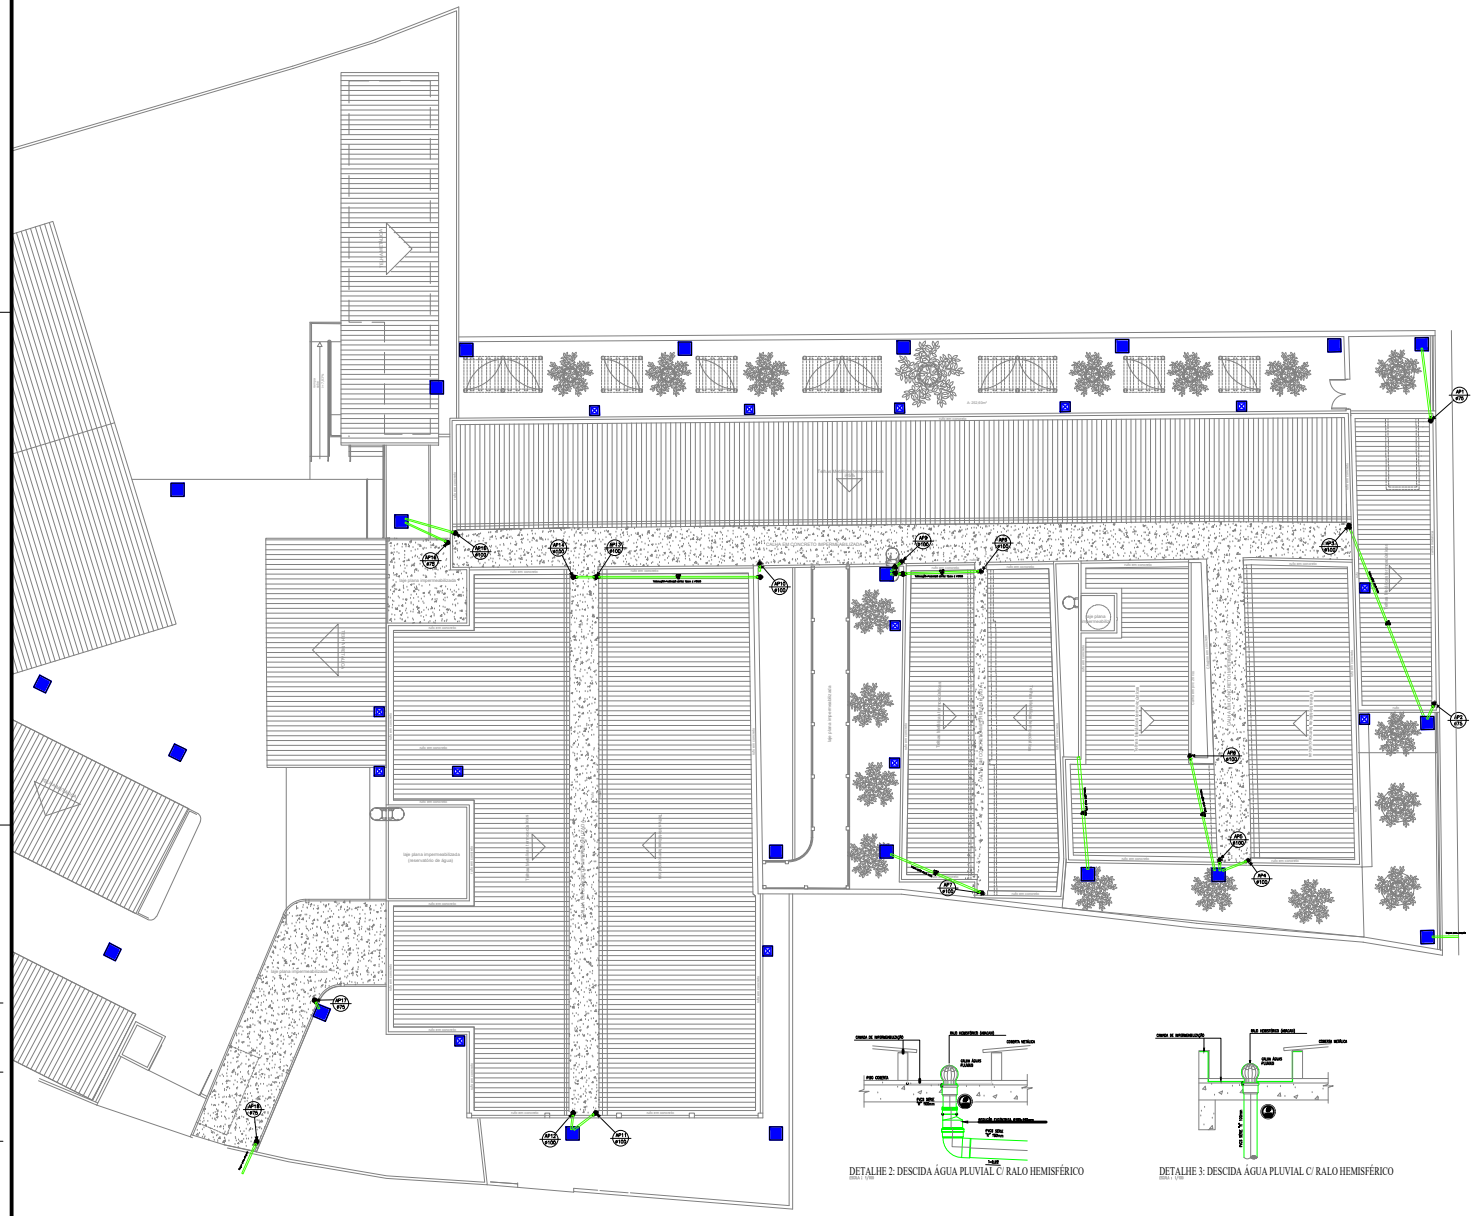

DETALHE 2: DESCIDA ÁGUA PLUVIAL C/ RALO HEMISFÉRICO
ESCALA 1:100

DETALHE 3: DESCIDA ÁGUA PLUVIAL C/ RALO HEMISFÉRICO
ESCALA 1:100

LEGENDA:

PVC Soldável branco	
	– Curva 90 100mm (Detalhado/Sobe)
	– Joelho 90 100mm (Detalhado/Desce)
	– Joelho 90 100mm (Detalhado/Sobe)
	– Luva 100mm (Detalhado/em Planta)
	– Luva 75mm (Detalhado/em Planta)
	– Tê 100mm (Detalhado/Sobe)
PVC Águas Pluviais	
	– Ralo Abacaxi -- (Detalhado/em Planta)
PRUMADAS	
AP ØXX	Águas Pluviais
TUBULAÇÃO	
	– PVC Águas Pluviais – Tubo PVC Aguas Pluviais 100mm
	– PVC Águas Pluviais – Tubo PVC Aguas Pluviais 150mm
	– PVC Águas Pluviais – Tubo PVC Aguas Pluviais 50mm
	– PVC Águas Pluviais – Tubo PVC Aguas Pluviais 75mm
	– Tubo PVC Soldável marrom (NBR 5648/pe CP19) (Unifilar)
Simbologia – Outros	
	– Caixa – Dreno – Ar condicionado 40x40cm
	– Caixa de drenagem 80x80cm -- (Detalhado/em Planta)

INSTITUTO FEDERAL DE EDUCAÇÃO, CIÊNCIA E TECNOLOGIA
ALAGOAS

Ministério da Educação

ENDEREÇO:	RUA MOTA LIMA, S/N, VIÇOSA-AL
MUNICÍPIO - UF:	VIÇOSA - AL
PROPRIETÁRIO:	INSTITUTO FEDERAL DE ALAGOAS
AUTORES DO PROJETO:	ENG. MARCOS PRADO
RESPONSÁVEL TÉCNICO:	
RESP. TÉCNICO	CREA
	CREA
	RA

PROJETO EXECUTIVO

ÁGUAS PLUVIAIS

COORDENAÇÃO	DESCRIÇÃO		AP
ÁREA DO TERRENO: 6.779,13m²	ÁGUAS PLUVIAIS - COBERTA - PRUMADAS		
ÁREA CONSTRUÍDA: 3.060,66 m²	REVISÕES: R-01 R-02 R-03	ESCALA: INDICADA	PRANCHA: 01/04
DESENHO: ENG. MARCOS PRADO		DATA: MARÇO/2019	