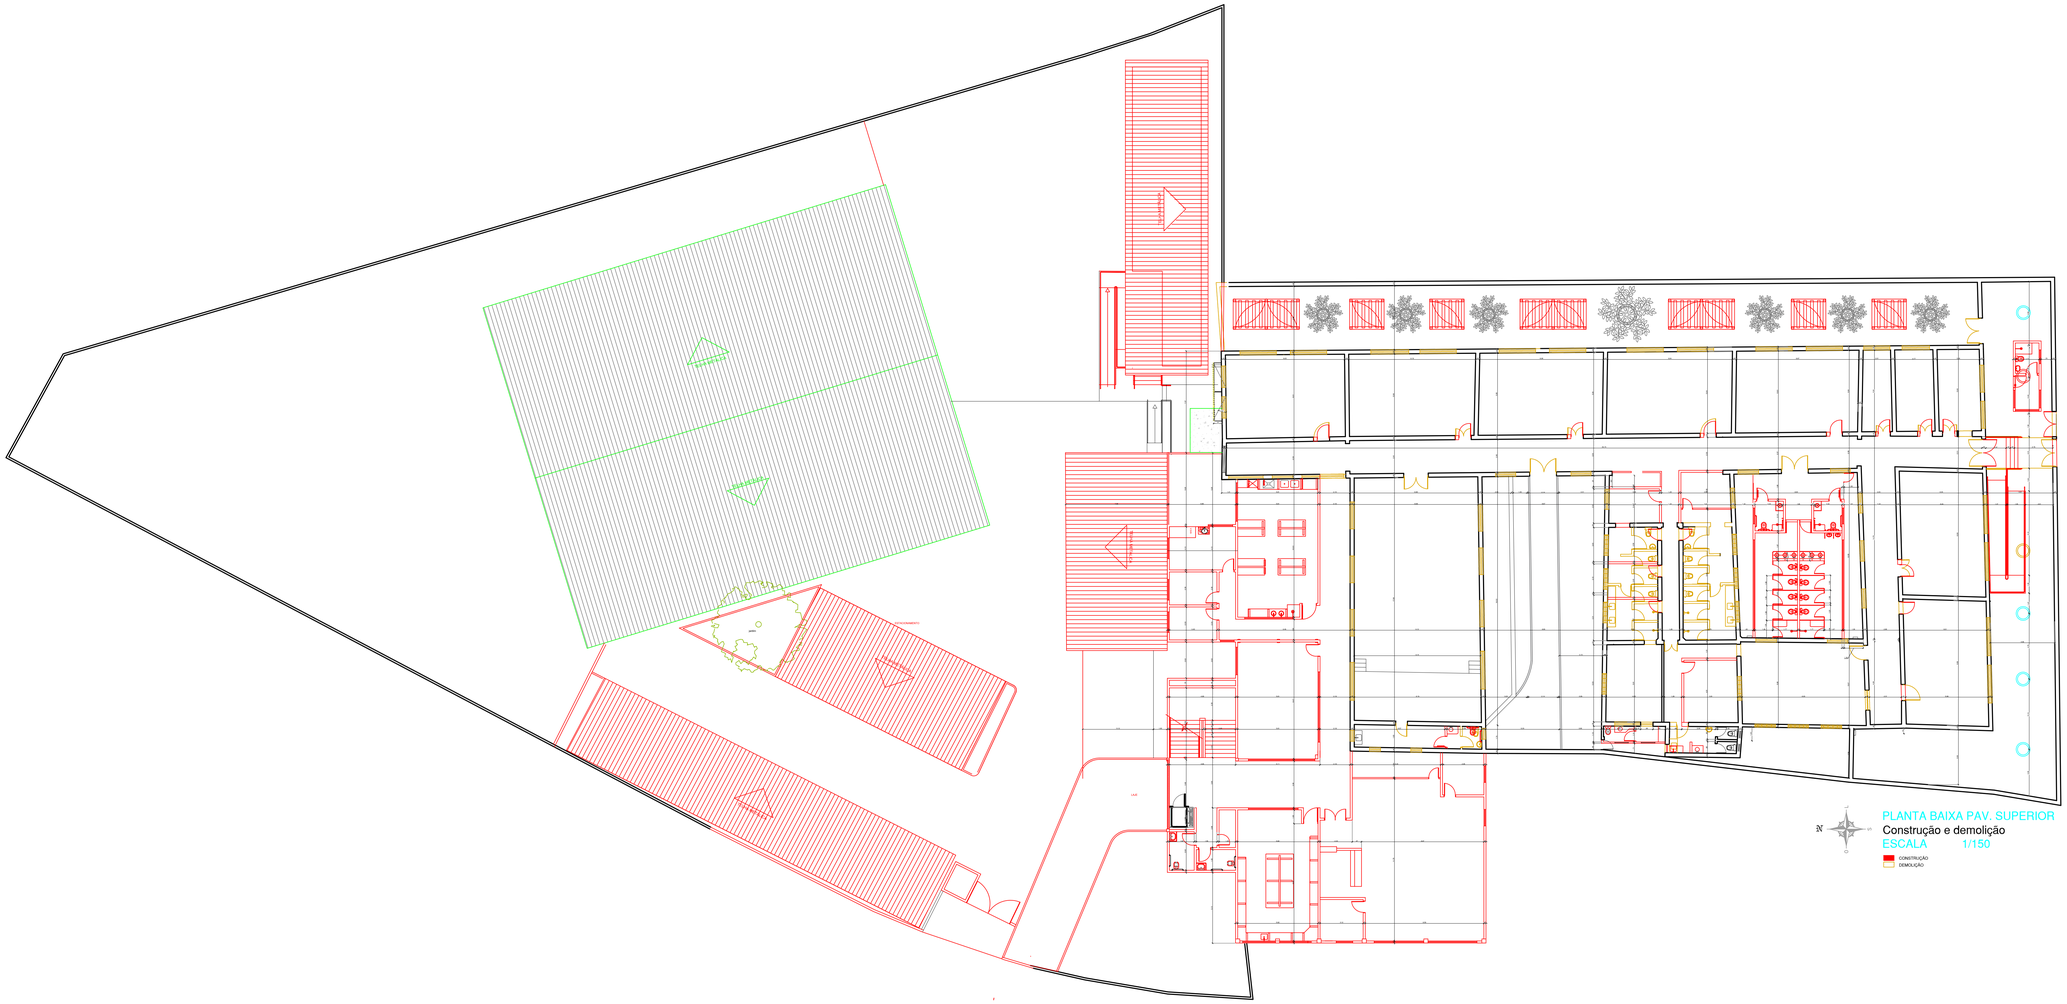

- MEDIDAS EM METRO
- CONFERIR MEDIDAS NO LOCAL

RESPONSÁVEL PELO PROJETO _____

APROVAÇÃO DO CAMPUS _____

RESPONSÁVEL PELA OBRA _____

REVISÃO	DESCRITIVO	DATA	RESPONSÁVEL

DADOS DO PROJETO:

ÁREA DO TERRENO	5.115,13 m²
ÁREA CONSTRUIDA ATUAL	842,55 m²
PVTO INFERIOR	718,59 m²
PVTO SUPERIOR	124,96 m²
ÁREA DE AMPLIAÇÃO TOTAL	247,10 m²
PVTO INFERIOR	465,13 m²
PVTO SUPERIOR	782,87 m²
ÁREA CONSTRUIDA FINAL	1.090,66 m²
PVTO INFERIOR	181,72 m²
PVTO SUPERIOR	908,93 m²
ÁREA DE COBERTA FINAL	1.339,95 m²

ENTIDADE:

INSTITUTO FEDERAL DE EDUCAÇÃO, CIÊNCIA E TECNOLOGIA
ALAGOAS
RUA ODILON VASCONCELOS, 103. JATIÚCA - MACEIÓ-ALAGOAS. CEP:57036-660. FONE (CPO): (82) 3194-1159

PRO-REITORIA DE DESENVOLVIMENTO INSTITUCIONAL: PRDI		PROJETO: PROJETO DE REFORMA DOCAMPUS VIÇOSA DO IFAL	
DIRETORIA DE INFRAESTRUTURA E EXPANSÃO: DIEX		CONTÉM: PLANTA BAIXA DO PVTO. SUPERIOR CONSTRUÇÃO E DEMOLIÇÃO	FOLHA: 04/14
ENDEREÇO DA OBRA: RUA MOTA LIMA, S/N. VIÇOSA-AL		DATA: JAN/ 2017	TIPO DE DESENHO: ARQUITETÔNICO
PROJETISTA/ DESENHISTA: RAFAELLA PENEDO JULIANA SANTOS		ESCALA: INDICADA	