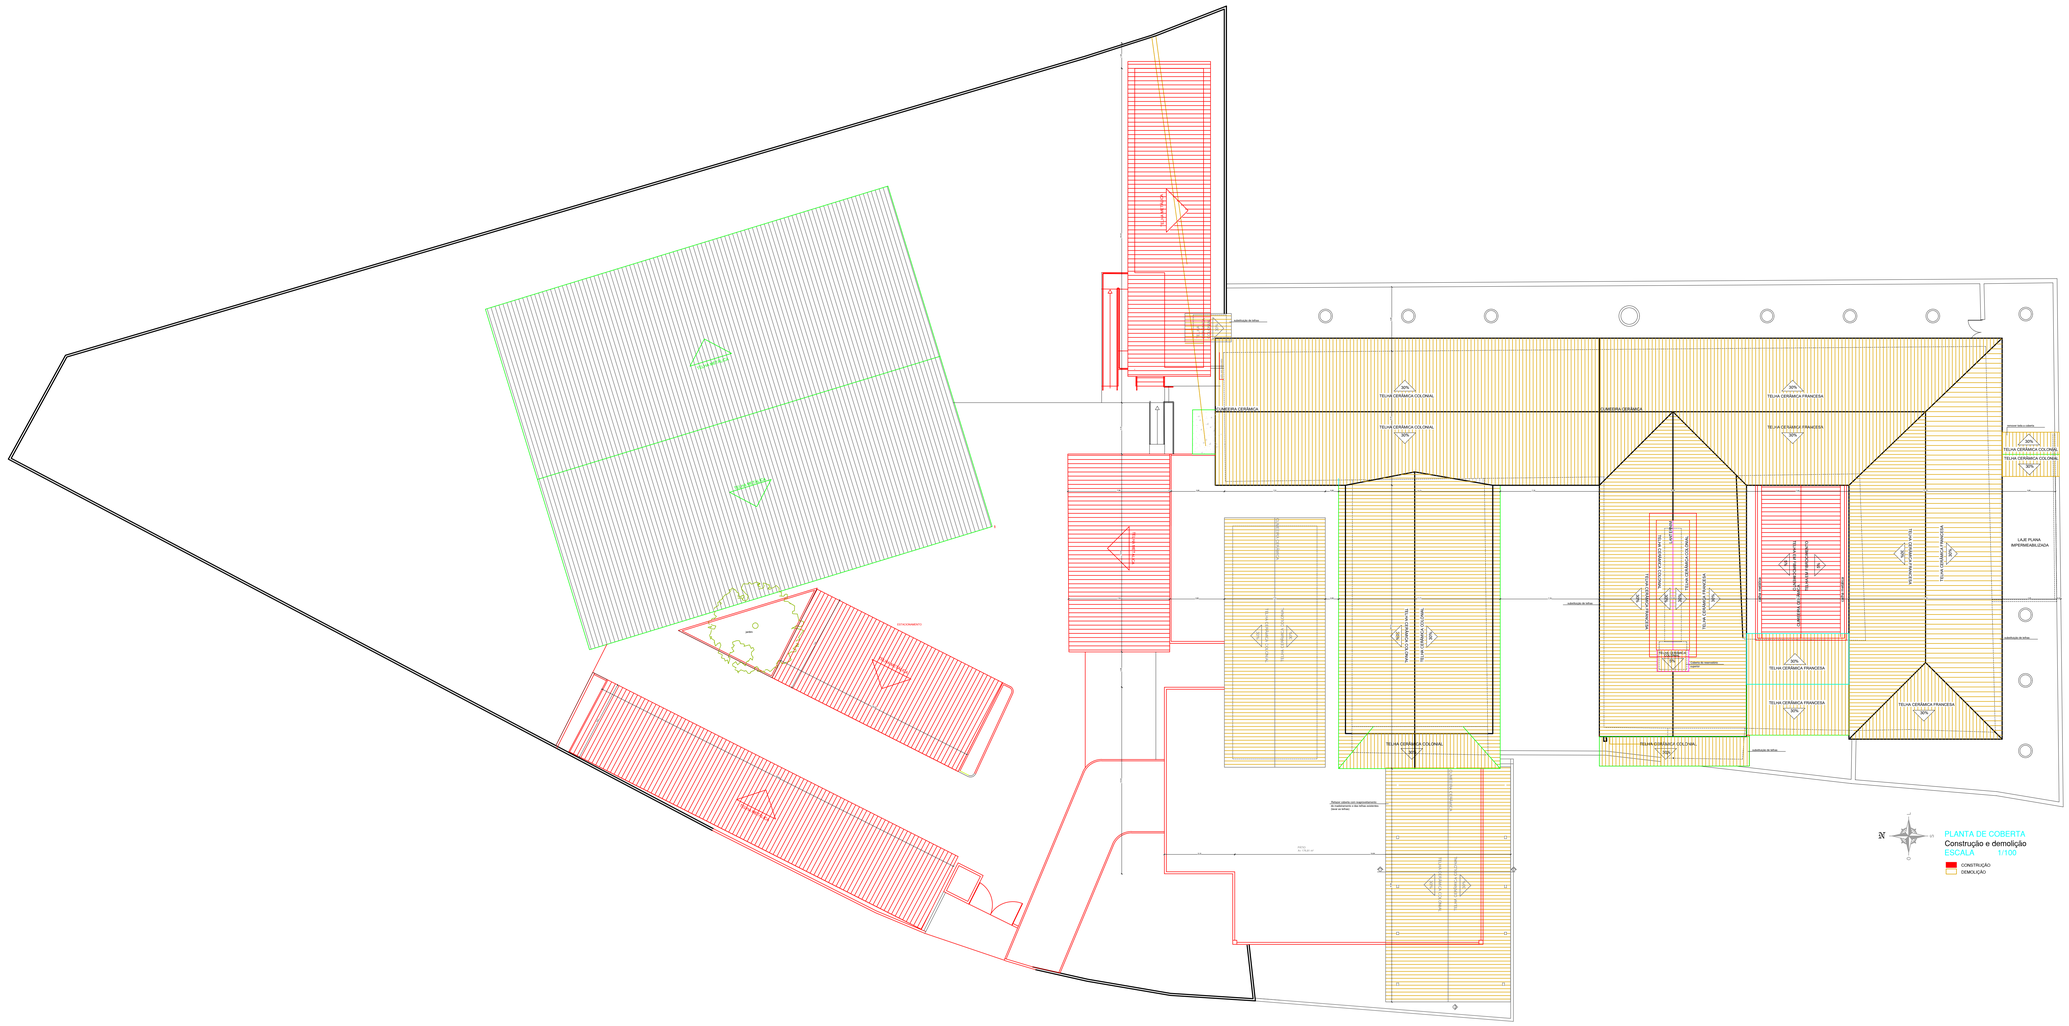

- MEDIDAS EM METRO
- CONFERIR MEDIDAS NO LOCAL

RESPONSÁVEL PELO PROJETO

APROVAÇÃO DO CAMPUS

RESPONSÁVEL PELA OBRA

REVISÃO	DESCRITIVO	DATA	RESPONSÁVEL

DADOS DO PROJETO:

ÁREA DO TERRENO	5.115,13 m²
ÁREA CONSTRUÍDA ATUAL	1.843,55 m²
PVTO INFERIOR	718,59 m²
PVTO SUPERIOR	124,96 m²
ÁREA DE AMPLIAÇÃO TOTAL	247,15 m²
PVTO INFERIOR	163,13 m²
PVTO SUPERIOR	783,97 m²
ÁREA CONSTRUIDA FINAL	2.090,05 m²
PVTO INFERIOR	1.181,72 m²
PVTO SUPERIOR	908,33 m²
ÁREA DE COBERTA FINAL	5.508,95 m²

ENTIDADE:

INSTITUTO FEDERAL DE EDUCAÇÃO, CIÊNCIA E TECNOLOGIA
ALAGOAS
RUA ODILON VASCONCELOS, 103. JATIÚCA - MACEIÓ-ALAGOAS. CEP:57036-660. FONE (CPO): (82) 3194-1159

PRO-REITORIA DE DESENVOLVIMENTO INSTITUCIONAL: PRDI	PROJETO: PROJETO DE REFORMA DOCAMPUS VIÇOSA DO IFAL		
DIRETORIA DE INFRAESTRUTURA E EXPANSÃO: DIEX	CONTÉM: PLANTA BAIXA DO PVTO. SUPERIOR. CONSTRUÇÃO E DEMOLIÇÃO		FOLHA: 05/14
ENDEREÇO DA OBRA: RUA MOTA LIMA, S/N, VIÇOSA-AL	DATA: JAN/ 2017	TIPO DE DESENHO: ARQUITETÔNICO	
PROJETISTA/ DESENHISTA: RAFAELLA PEIXOTO / JULIANA SANTOS	ESCALA: INDICADA		