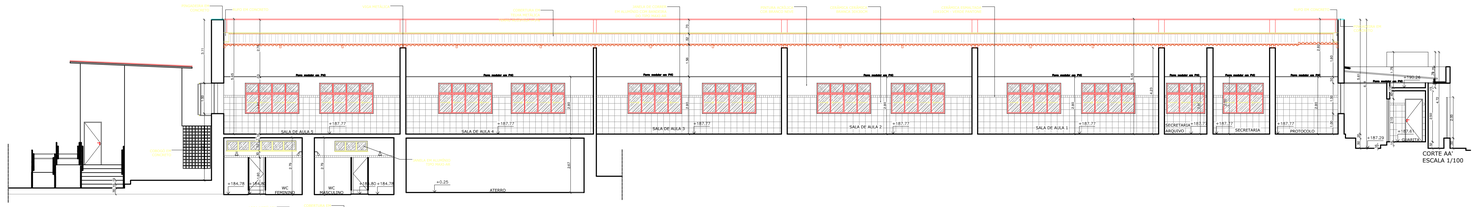

CORTE AA'
ESCALA 1/100

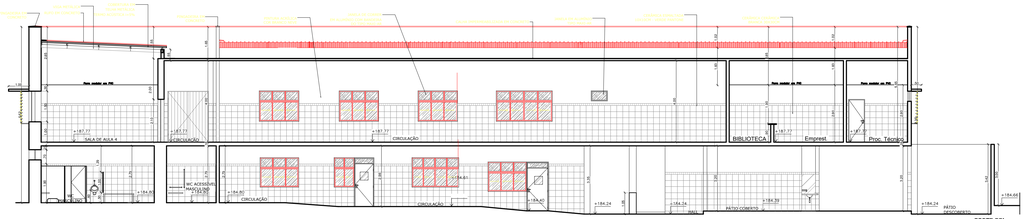

CORTE BB'
ESCALA 1/100

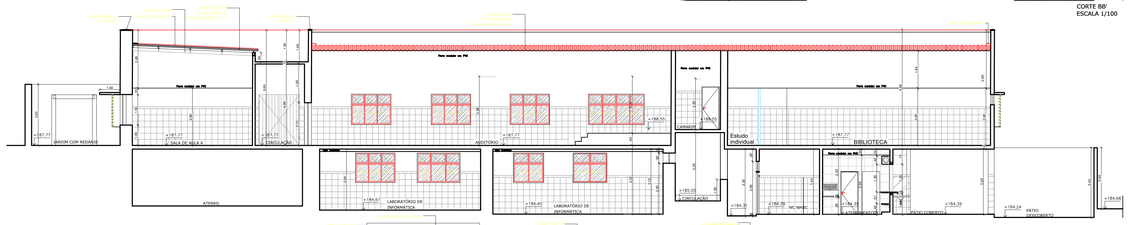

CORTE CC'
ESCALA 1/100

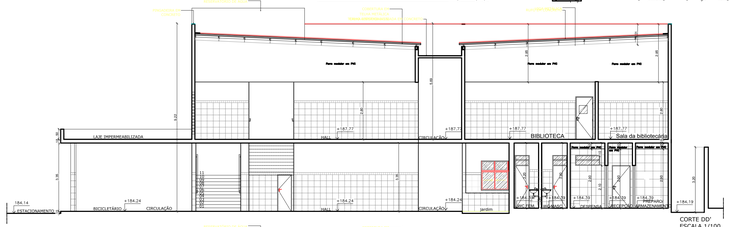

CORTE DD'
ESCALA 1/100

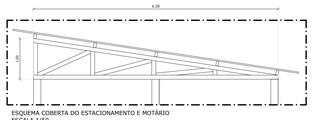

ESQUEMA COBERTA DO ESTACIONAMENTO E MOTÁRIO
ESCALA 1/50

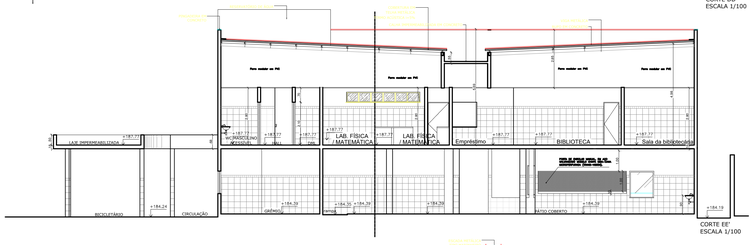

CORTE EE'
ESCALA 1/100

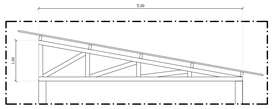

ESQUEMA COBERTA DO ESTACIONAMENTO
ESCALA 1/50

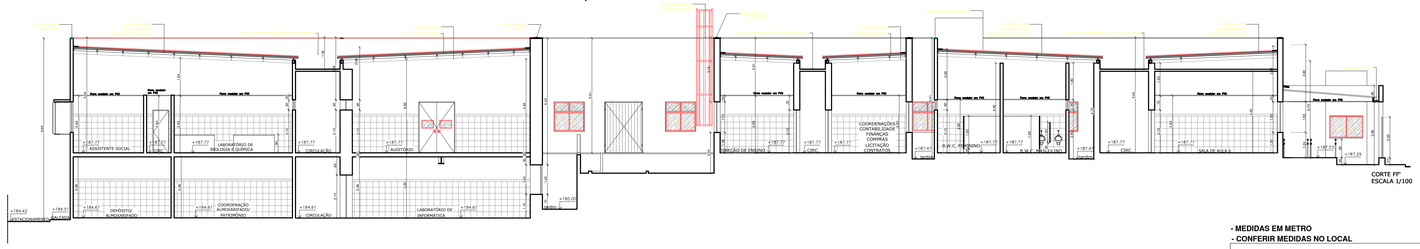

CORTE FF'
ESCALA 1/100

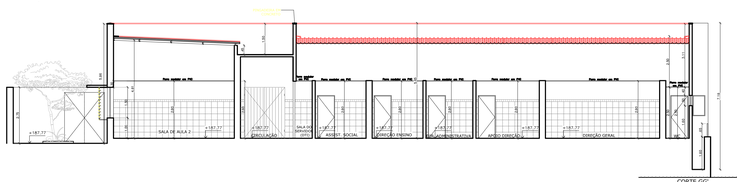

CORTE GG'
ESCALA 1/100

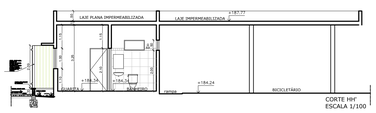

CORTE HH'
ESCALA 1/100

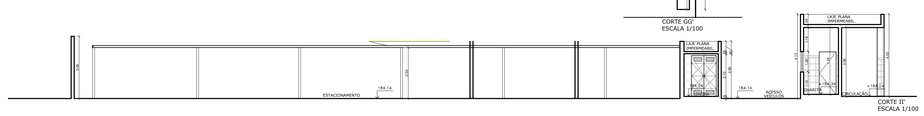

CORTE II'
ESCALA 1/100

- **MEDIDAS EM METRO**
- **CONFERIR MEDIDAS NO LOCAL**

RESPONSÁVEL PELO PROJETO _____

APROVAÇÃO DO CAMPUS _____

RESPONSÁVEL PELA OBRA _____

REVISÃO	DESCRITIVO	RESPONSÁVEL

DADOS DO PROJETO:

ÁREA DO TERRENO	8.115,13 m²
ÁREA CONSTRUÍDA ATUAL	3.843,55 m²
PVTO INFERIOR	718,59 m²
PVTO SUPERIOR	1124,96 m²
ÁREA DE AMPLIAÇÃO TOTAL	4.019,19 m²
PVTO INFERIOR	235,22 m²
PVTO SUPERIOR	783,97 m²
ÁREA CONSTRUÍDA FINAL	6.852,74 m²
PVTO INFERIOR	3.953,81 m²
PVTO SUPERIOR	1.308,82 m²
ÁREA DE COBERTA FINAL	4.322,84 m²

ENTIDADE:

INSTITUTO FEDERAL DE EDUCAÇÃO, CIÊNCIA E TECNOLOGIA
ALAGOAS
RUA ODILON VASCONCELOS, 103, JATIÚCA - MACEIÓ-ALAGOAS, CEP:57036-660, FONE (CPO): (82) 3194-1159

PRDI PRO-REITORIA DE DESENVOLVIMENTO INSTITUCIONAL		**PROJETO:** PROJETO DE REFORMA DOCAMPUS VIÇOSA DO IFAL	
DIEX DIRETORIA DE INFRAESTRUTURA E EXPANSÃO:		**CONTEM** CORTES **PROPOSTA**	**FOLHA** 13/14
ENDEREÇO DA OBRA	RUA MOTA LIMA, S/N, VIÇOSA-AL	**DATA:** JAN/ 2017	**TIPO DE DESENHO:** ARQUITETÔNICO
PROJETISTA/ DESENHISTA	RAFAELLA PENEDO JULIANA SANTOS	**ESCALA** INDICADA	