# COBERTA

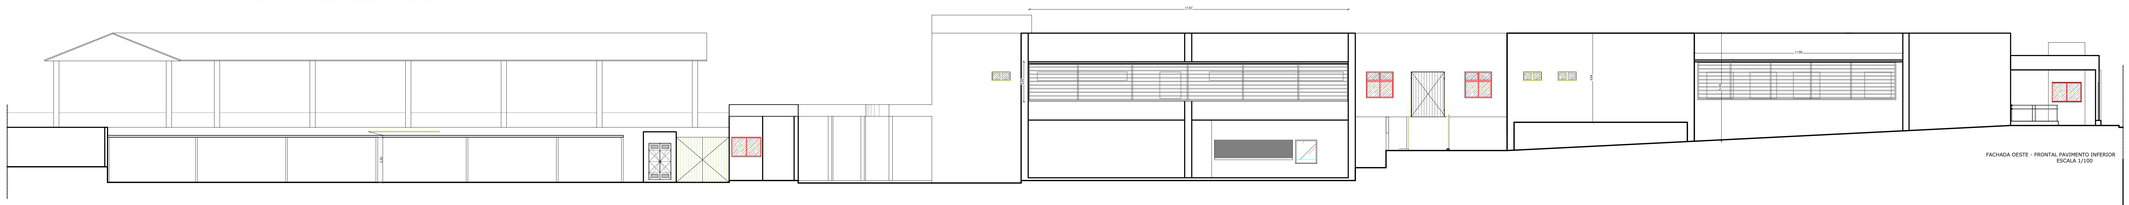

FACHADA OESTE - FRONTAL PAVIMENTO INFERIOR
ESCALA 1/100

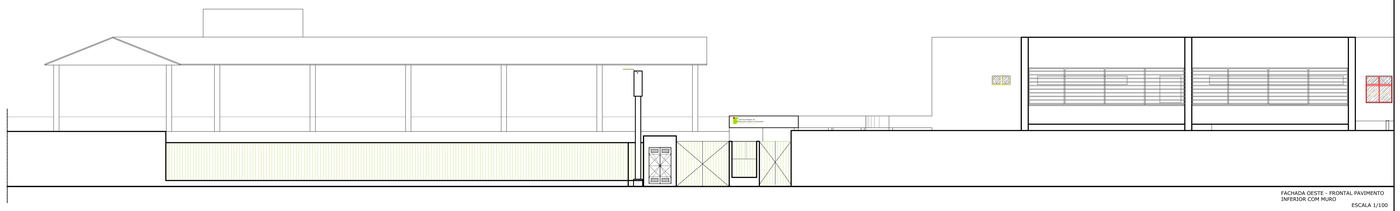

FACHADA OESTE - FRONTAL PAVIMENTO
INFERIOR COM MURO
ESCALA 1/100

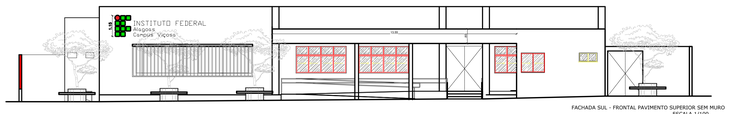


FACHADA SUL - FRONTAL PAVIMENTO SUPERIOR SEM MURO
ESCALA 1/100

FACHADA FRONTAL PAVIMENTO SUPERIOR COM MURO
ESCALA 1/100

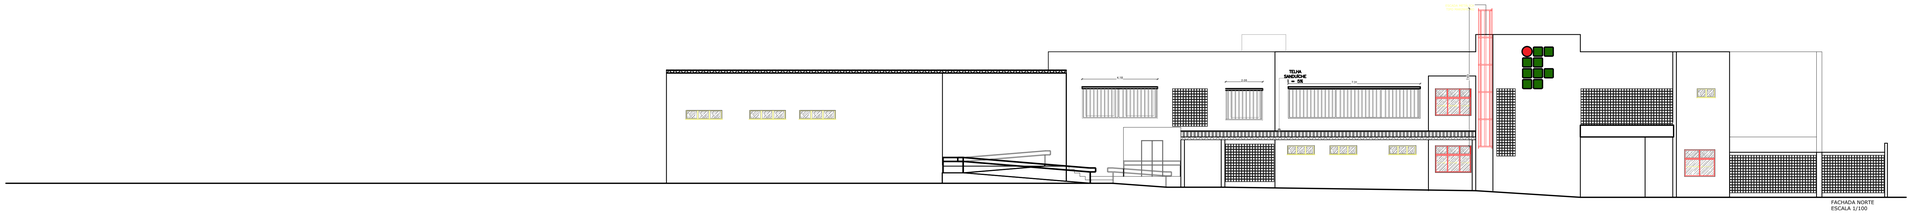

FACHADA NORTE
ESCALA 1/100

**- MEDIDAS EM METRO**
**- CONFERIR MEDIDAS NO LOCAL**

RESPONSAVEL PELO PROJETO _____

APROVAÇÃO DO CAMPUS _____

RESPONSAVEL PELA OBRA _____

| REVISÃO | DESCRITIVO | RESPONSAVEL |
|---|---|---|

DADOS DO PROJETO:

| | |
|---|---|
| ÁREA DO TERRENO | 4.115,13 m² |
| ÁREA CONSTRUIDA ATUAL | 1.843,55 m² |
| PVTO INFERIOR | 719,59 m² |
| PVTO SUPERIOR | 1124,96 m² |
| ÁREA DE AMPLIAÇÃO TOTAL | 1.215,19 m² |
| PVTO INFERIOR | 235,22 m² |
| PVTO SUPERIOR | 980,77 m² |
| ÁREA CONSTRUIDA FINAL | 3.058,74 m² |
| PVTO INFERIOR | 954,81 m² |
| PVTO SUPERIOR | 2.103,93 m² |
| ÁREA DE COBERTA FINAL | 4.323,84 m² |

**ENTIDADE:**
INSTITUTO FEDERAL DE
EDUCAÇÃO, CIÊNCIA E TECNOLOGIA
ALAGOAS
RUA ODILON VASCONCELOS, 103. JATIÚCA - MACEIÓ-ALAGOAS. CEP:57036-660. FONE (CPO): (82) 3194-1159

| | | | |
|---|---|---|---|
| **PRDI** PRO-REITORIA DE DESENVOLVIMENTO INSTITUCIONAL | | **PROJETO:** PROJETO DE REFORMA DOCAMPUS VICOSA DO IFAL | |
| **DIEX** DIRETORIA DE INFRAESTRUTURA E EXPANSÃO | | **CONTEM** | **FACHADAS PROPOSTA** | **FOLHA** |
| **ENDEREÇO DA OBRA** | RUA MOTA LIMA, S/N, VIÇOSA-AL | **DATA:** JAN/ 2017 | **TIPO DE DESENHO:** ARQUITETÔNICO | **14/14** |
| **PROJETISTA/ DESENHISTA** | RAFAELLA PENEDO<br>JULIANA SANTOS | **ESCALA** INDICADA | | |