




**04** REFORMA PORTARIA P4  
ESCALA 1/100

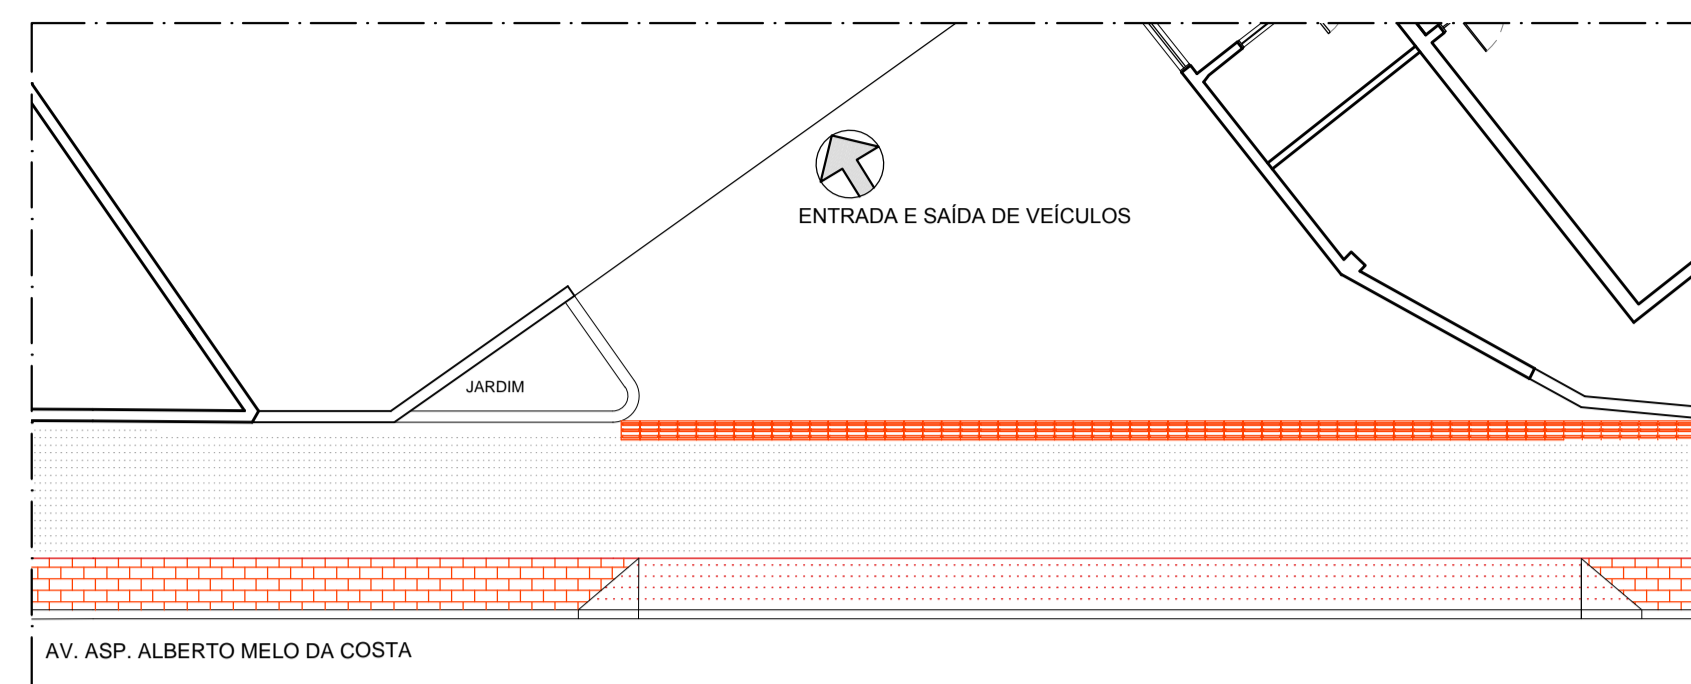


**03** PLANTA-BAIXA DE REFORMA/CONSTRUÇÃO - PORTARIA P3  
ESCALA 1/100

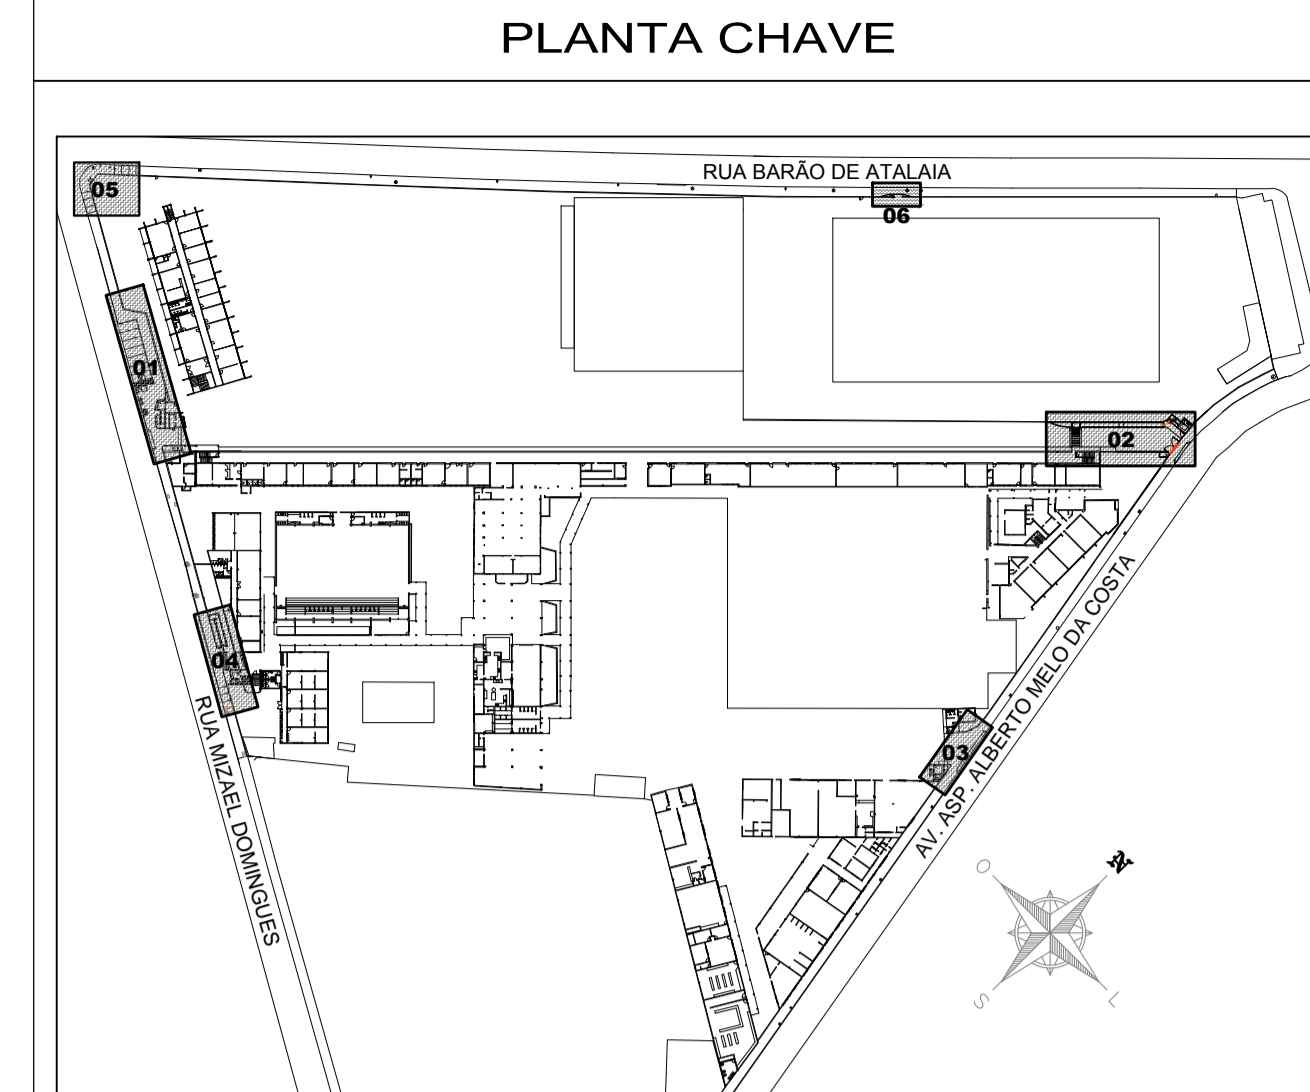


PLANTA CHAVE

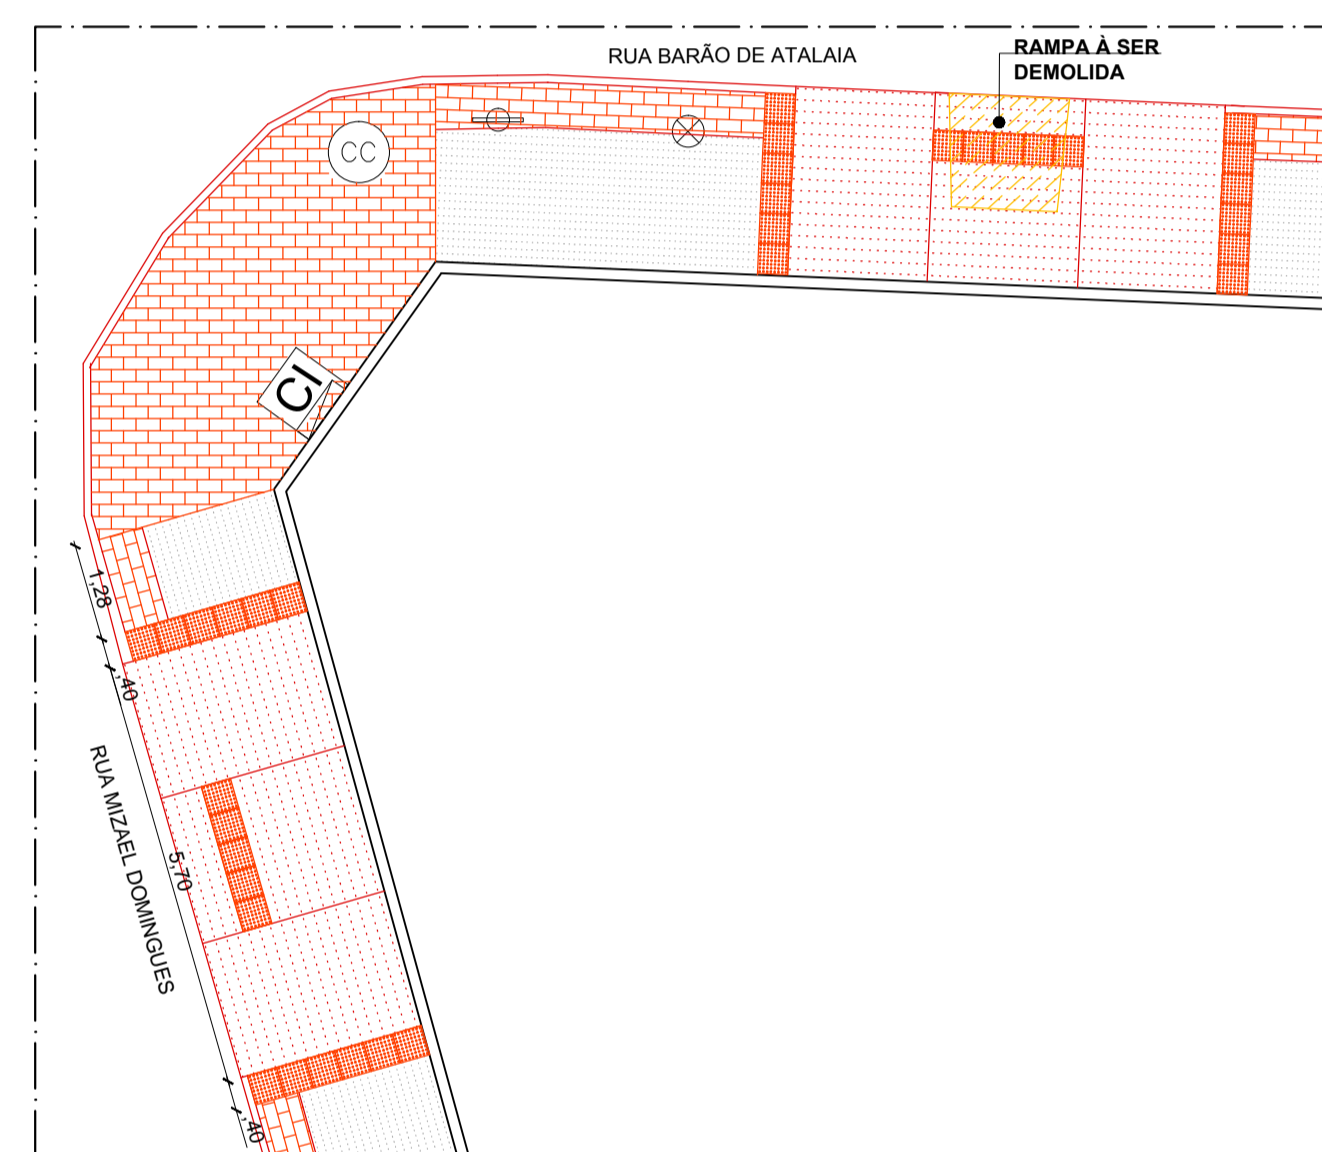


**05** REFORMA ESQUINA  
ESCALA 1/100

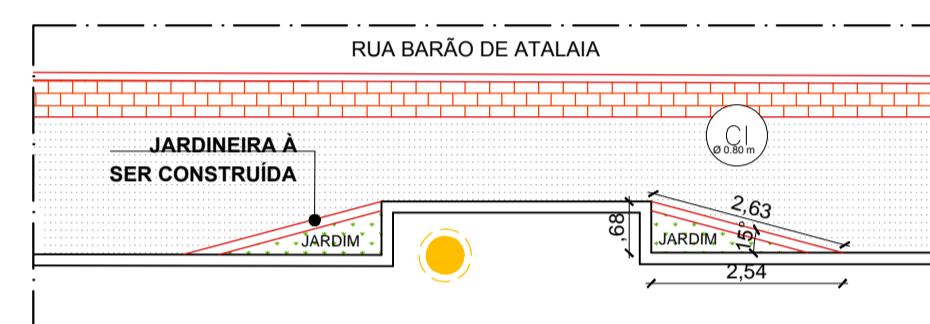

**06** REFORMA JARDIM CALÇADA  
ESCALA 1/100

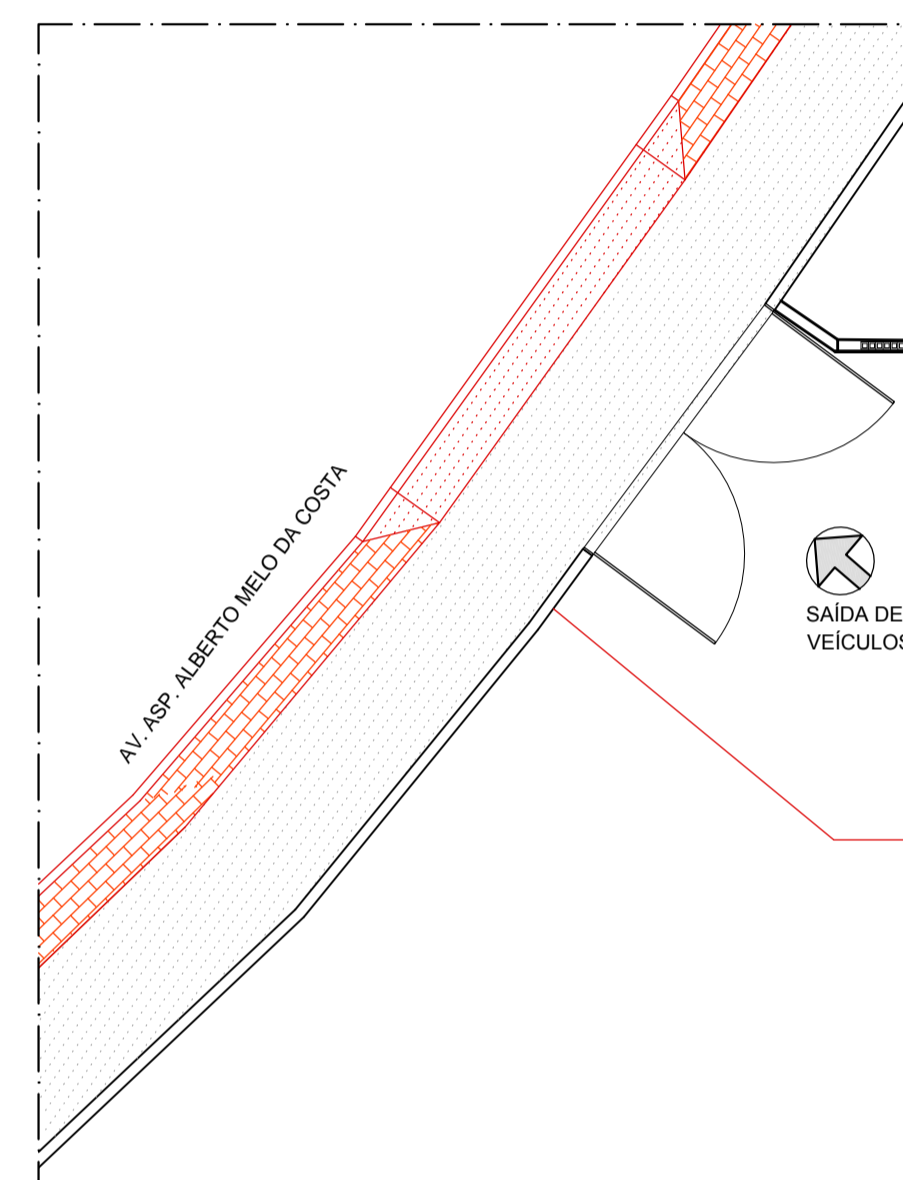


**02** REFORMA - SAÍDA DE VEÍCULOS - PORTARIA P2  
ESCALA 1/100

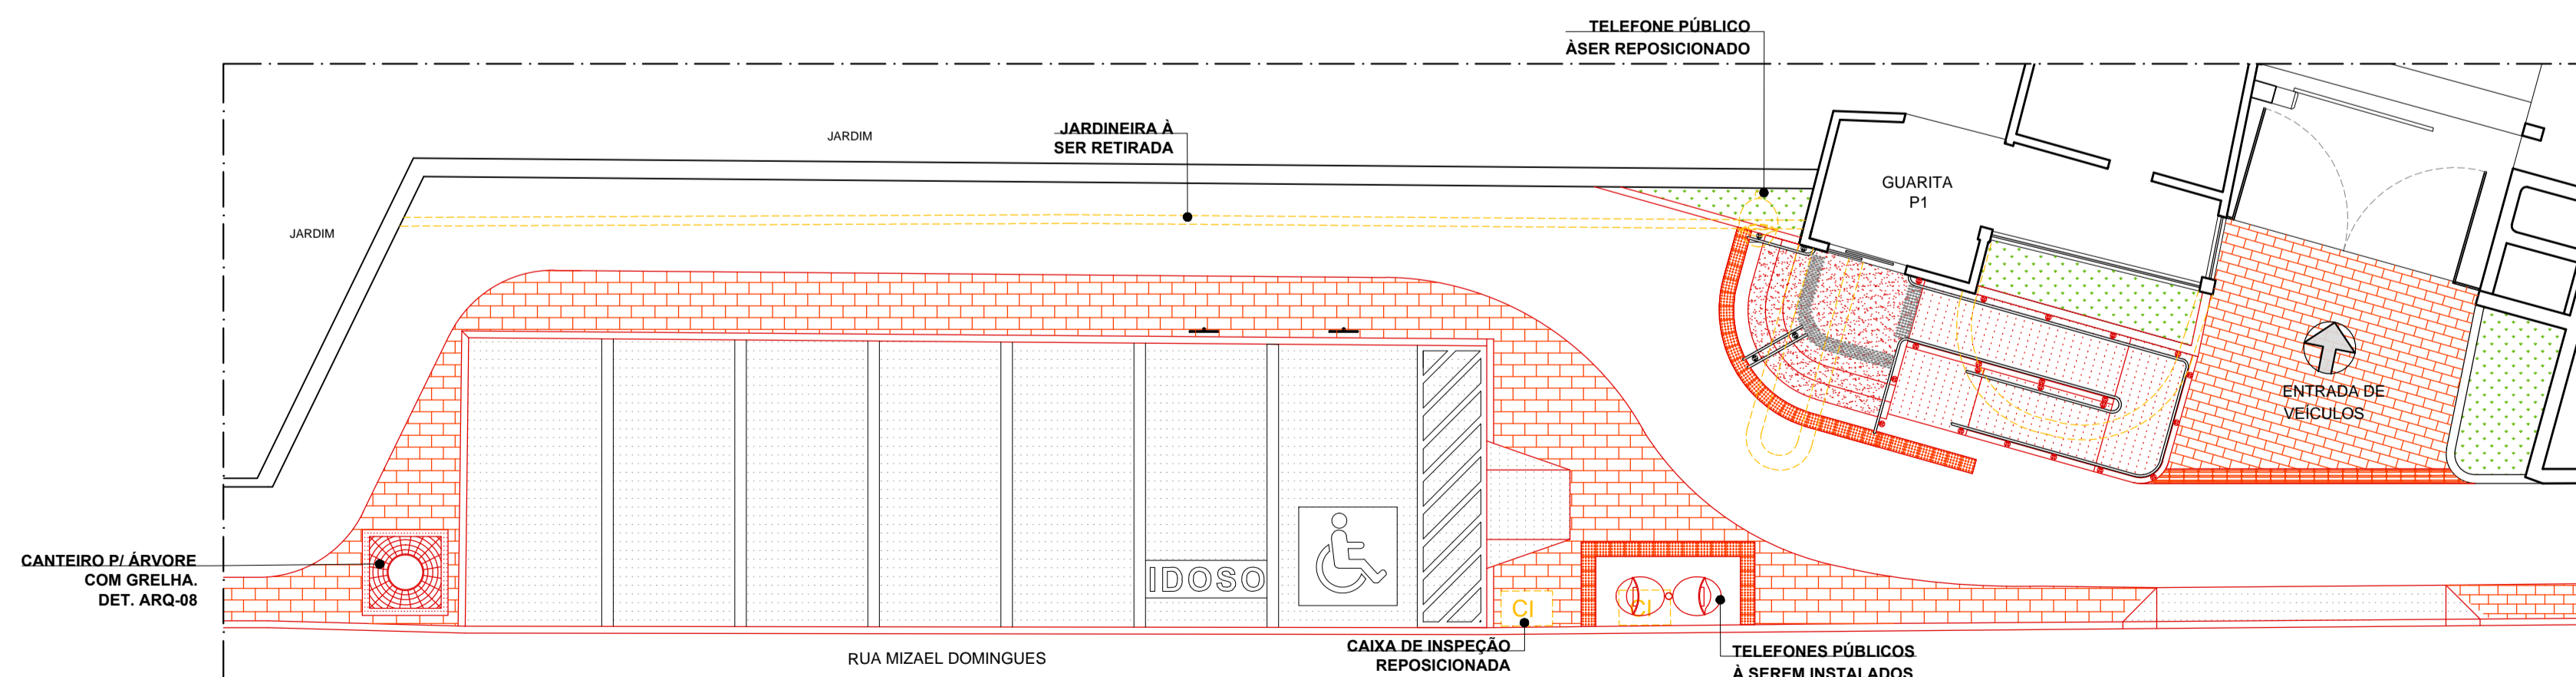

**01** REFORMA PORTARIA-P1  
ESCALA 1/100

LEGENDA

	DEMOLIR
	CONSTRUIR
	CONCRETO RAMPA
	PISO INTERTRAVADO

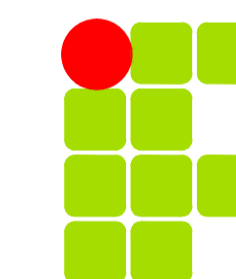

INSTITUTO FEDERAL DE  
EDUCAÇÃO, CIÊNCIA E TECNOLOGIA  
ALAGOAS

MUNICÍPIO - UF:  
MACEIÓ - AL

ENDEREÇO:  
RUA BARÃO DE ATALAIAS S/N. CENTRO.  
CEP:57020-510.

RESP. TÉCNICO \_\_\_\_\_ CREA \_\_\_\_\_

Arq. Diva Carolina A. de Assis - CAU: A114217-8  
AUTOR DO PROJETO

CREA
RA

OBSERVAÇÕES:

REFORMA DAS CALÇADAS EXTERNAS E CONSTRUÇÃO DE RAMPAS E ESCADARIAS NO CAMPUS MACEIÓ/AL

PROJETO ARQUITETÔNICO

ASSUNTO	FOLHA		
PLANTAS-BAIXAS DE REFORMA	ARQ - 06		
PRDI - PROREITORIA DE DESENVOLVIMENTO INSTITUCIONAL			
DIEX - DIRETORIA DE INFRAESTRUTURA E EXPANSÃO			
DATA EMISSÃO	ESCALA	DESENHO	NOME DO ARQUIVO
DEZEMBRO / 2016	1:100	ARQ. DIVA CAROLINA	CM_ARQ_06.PDF