

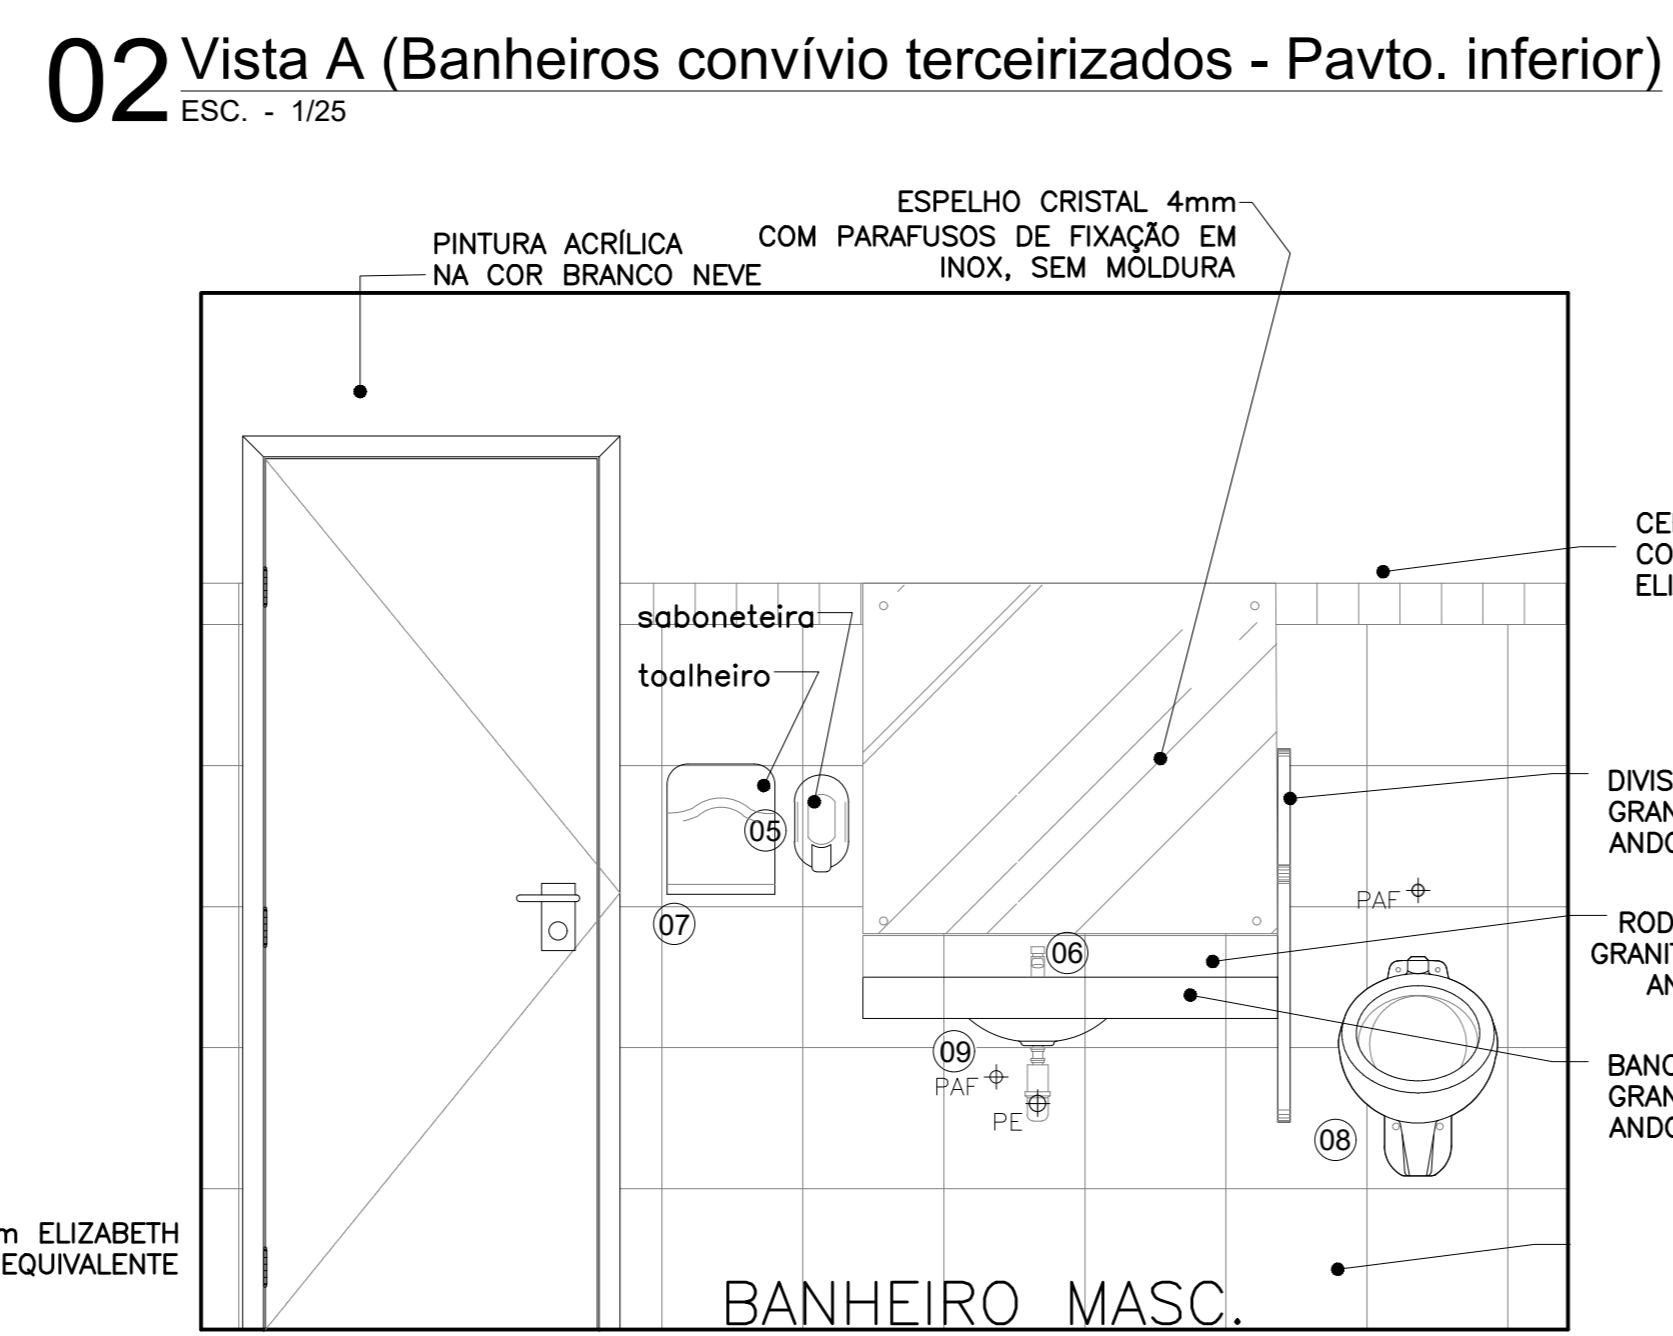
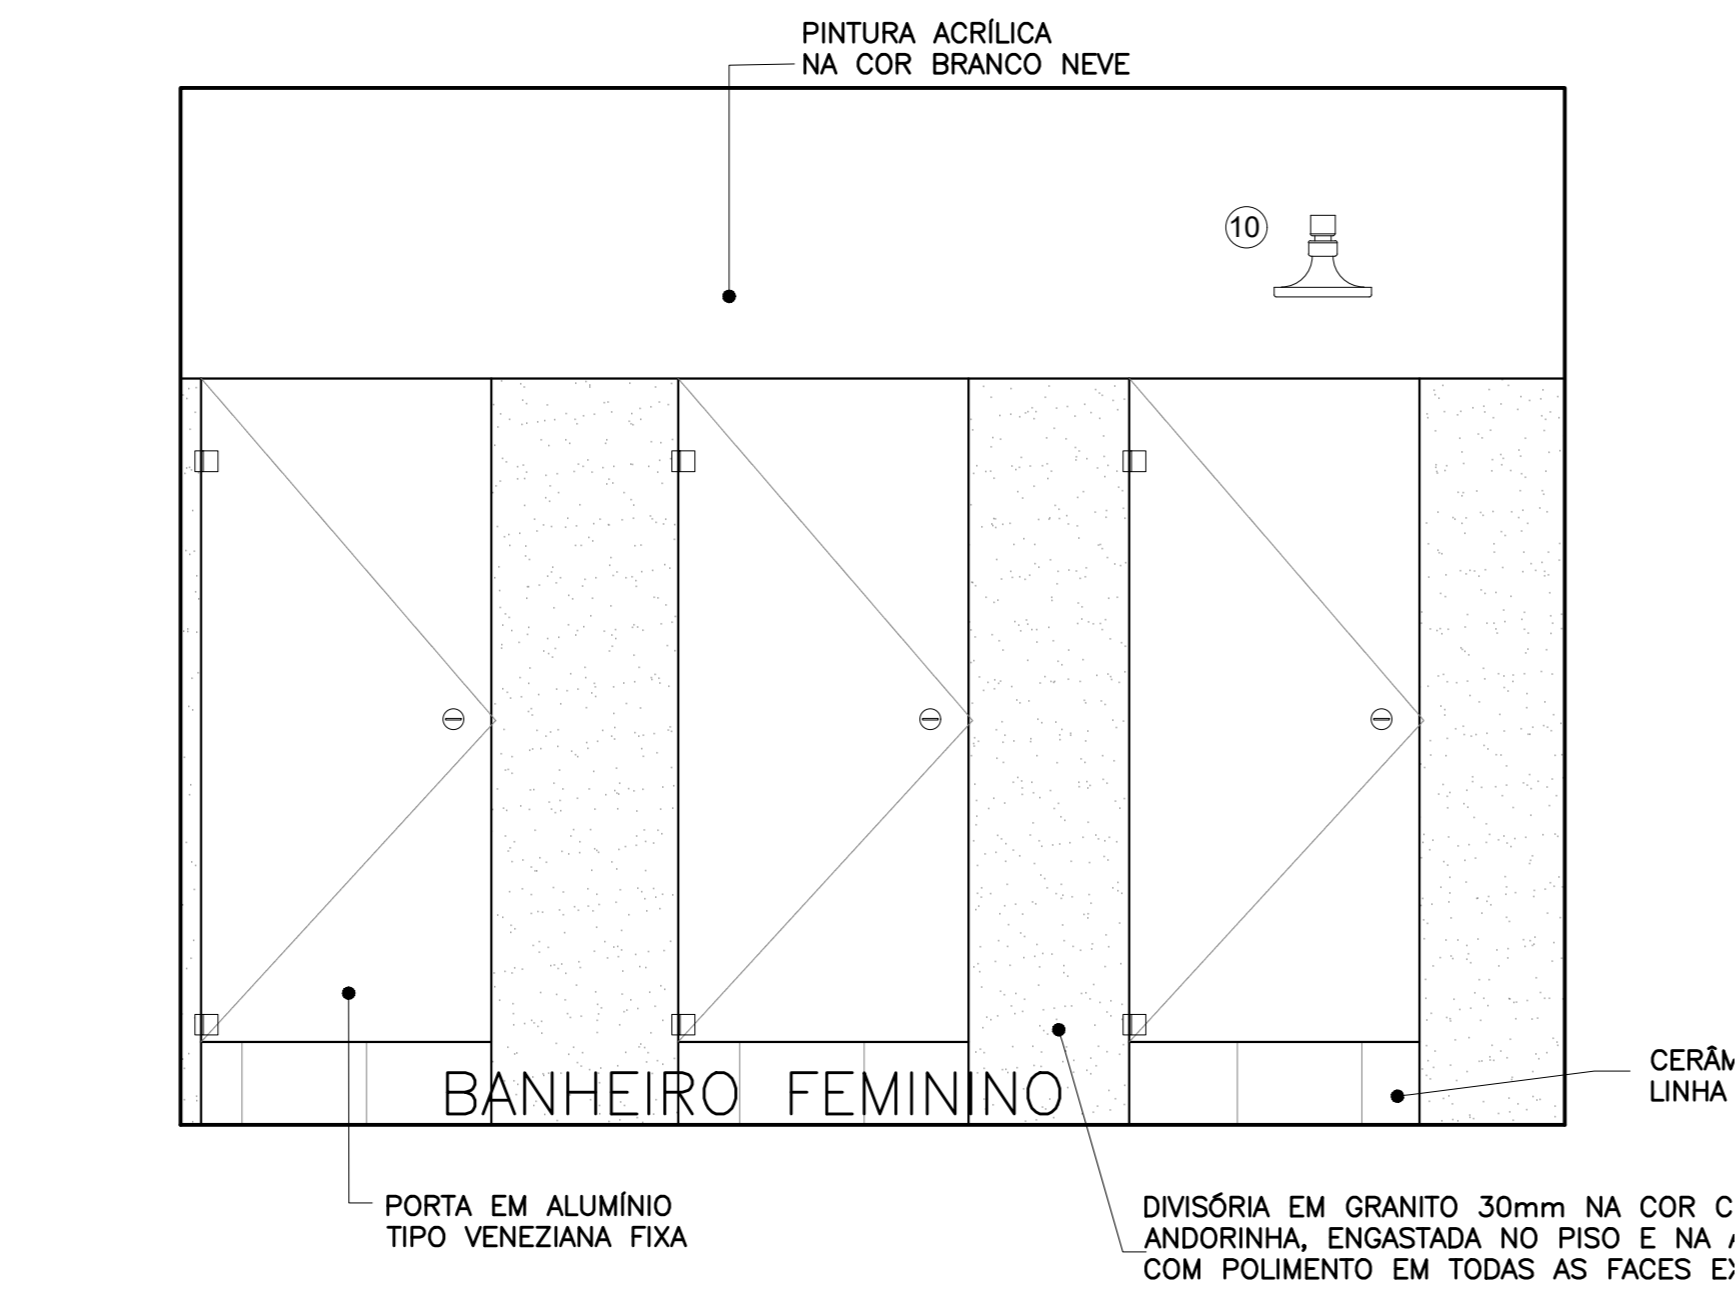



BANHEIROS CONVÍVIO TERCEIRIZADOS - PVTO INFERIOR

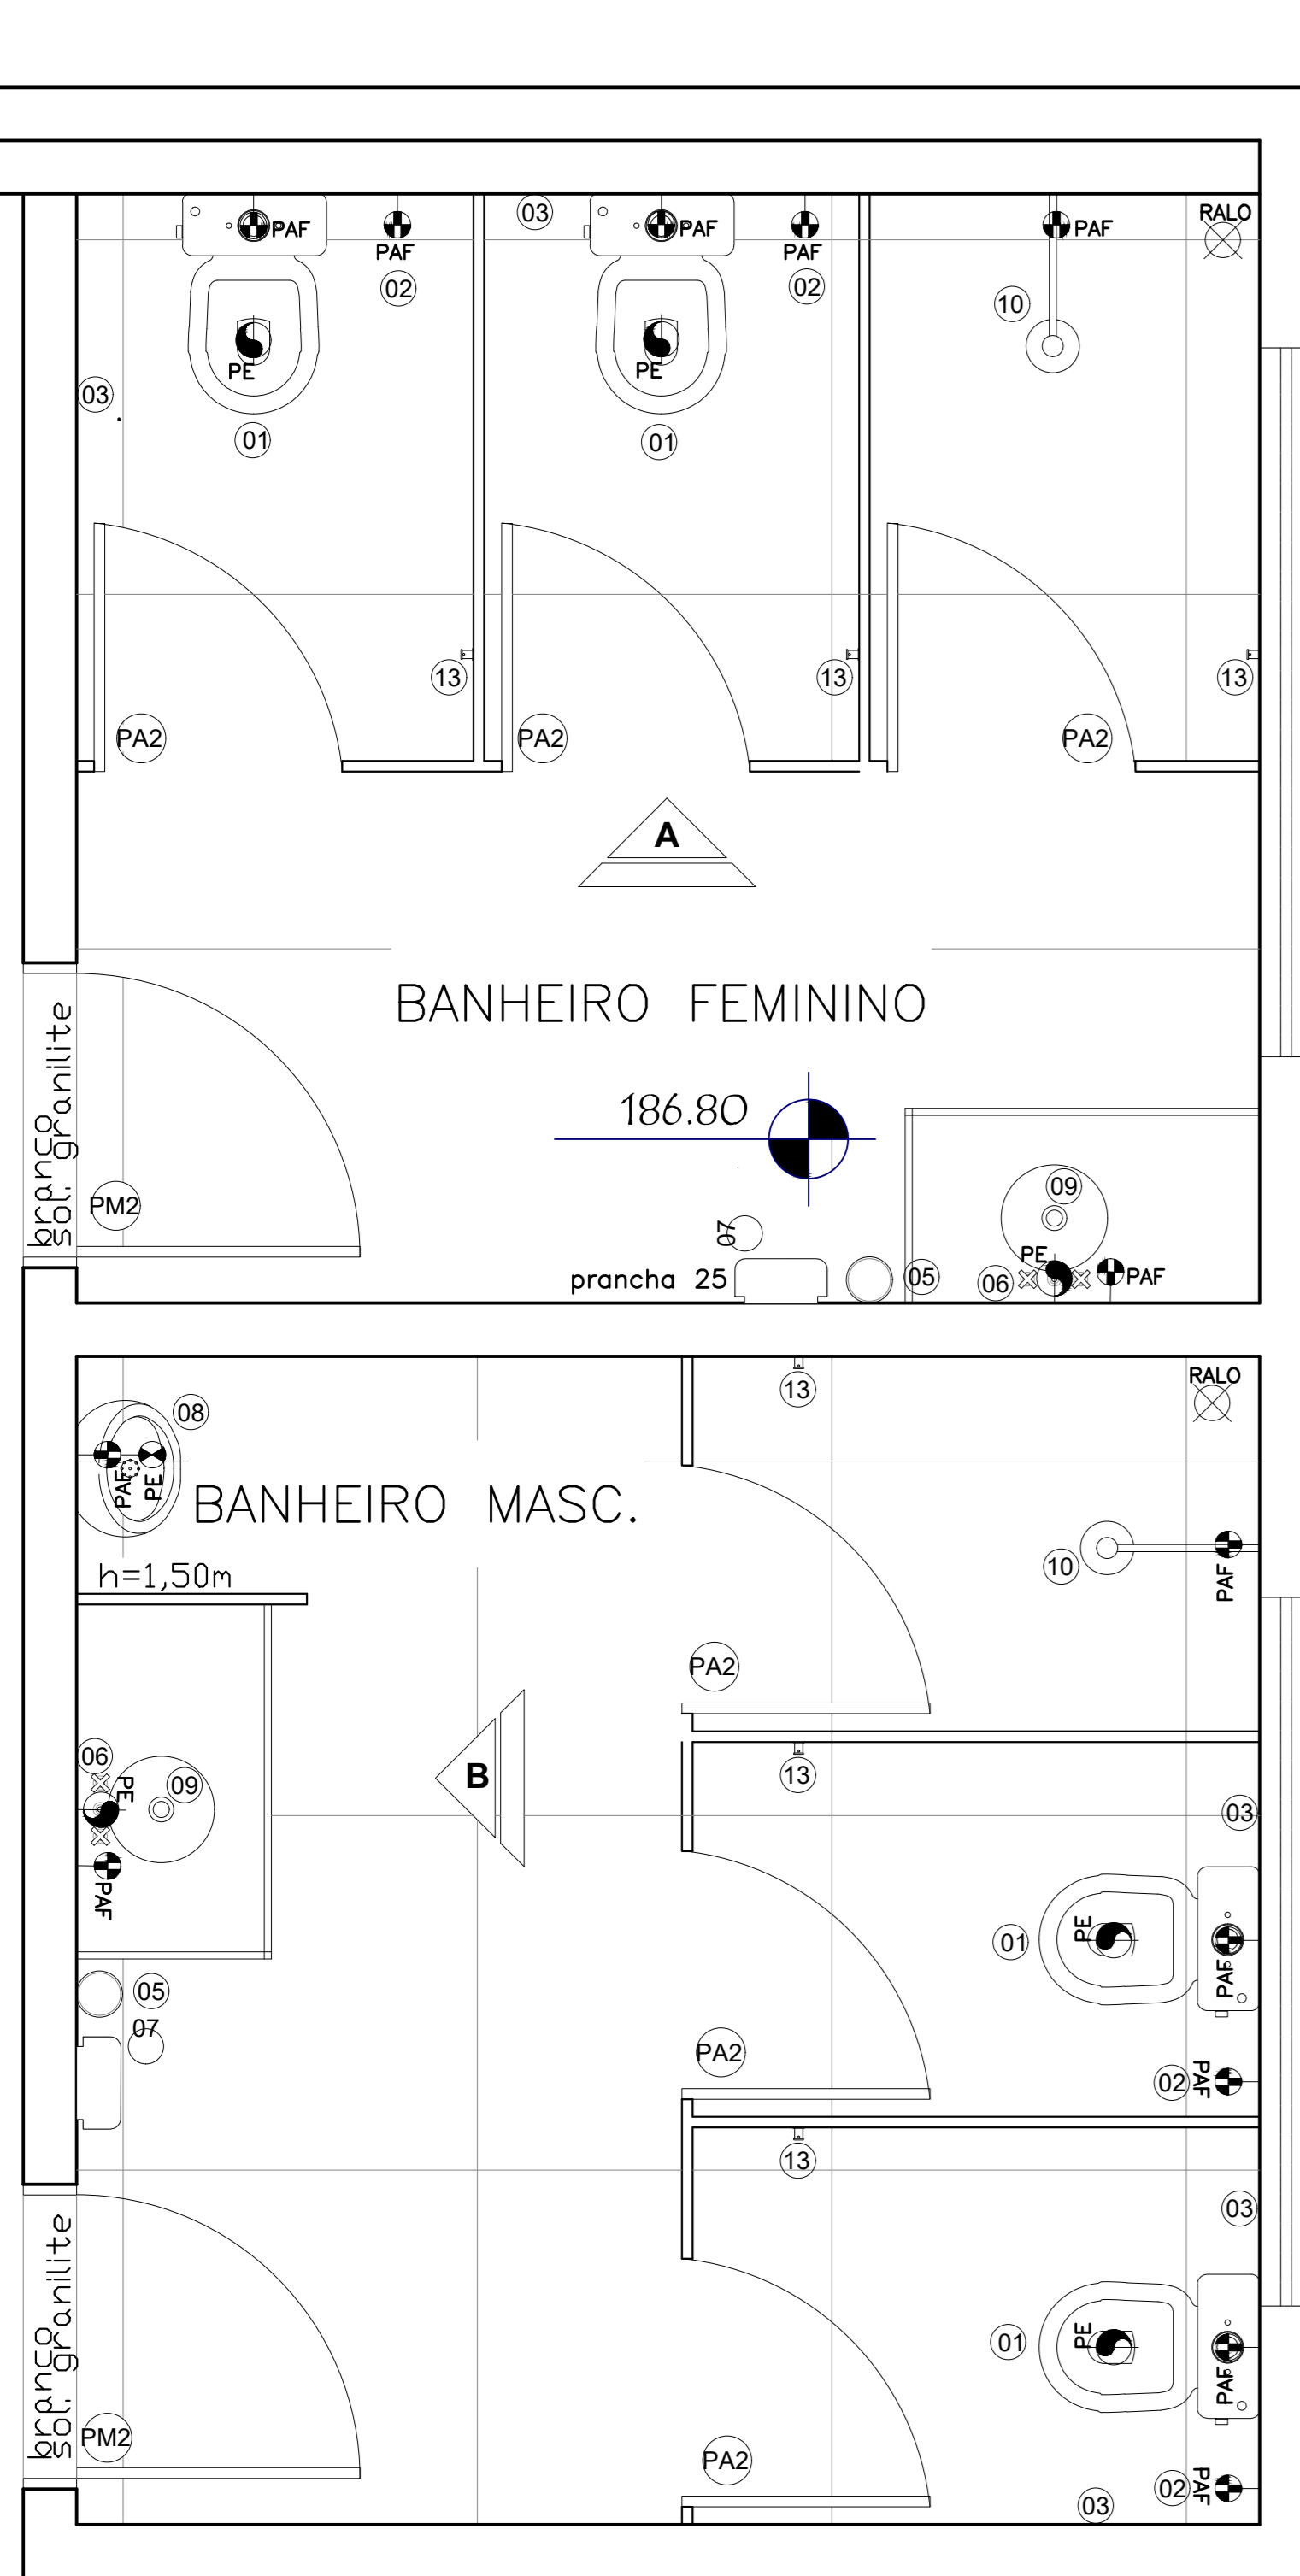


BANHEIRO GUARITAS - PVTOS INFERIOR E SUPERIOR

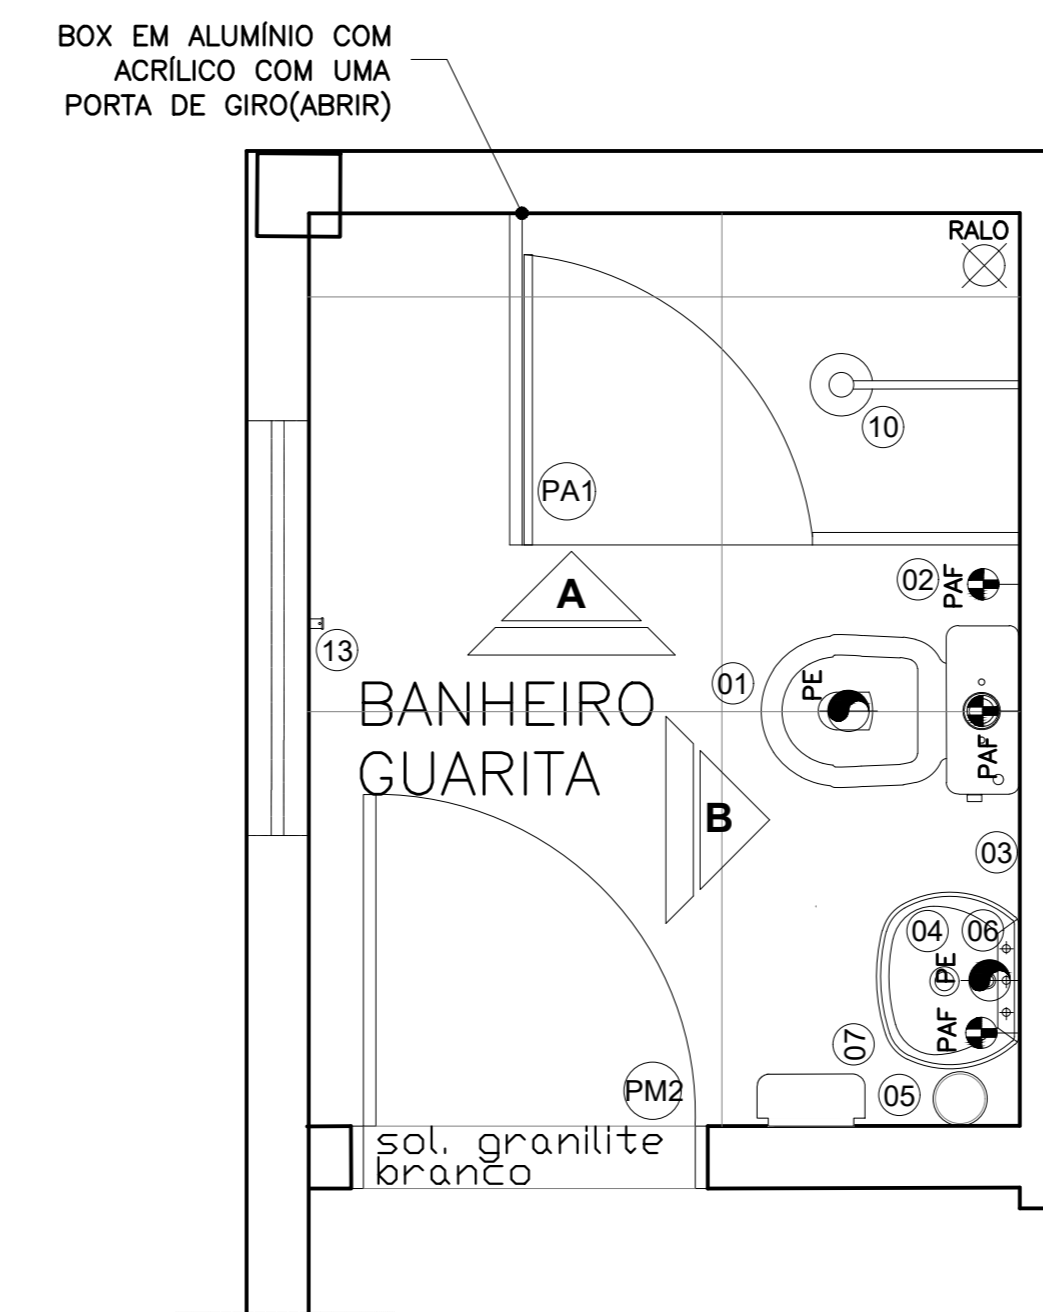

06 Planta Baixa (Banheiros guarita - Pavtos. inferior e superior)
ESC. - 1/25

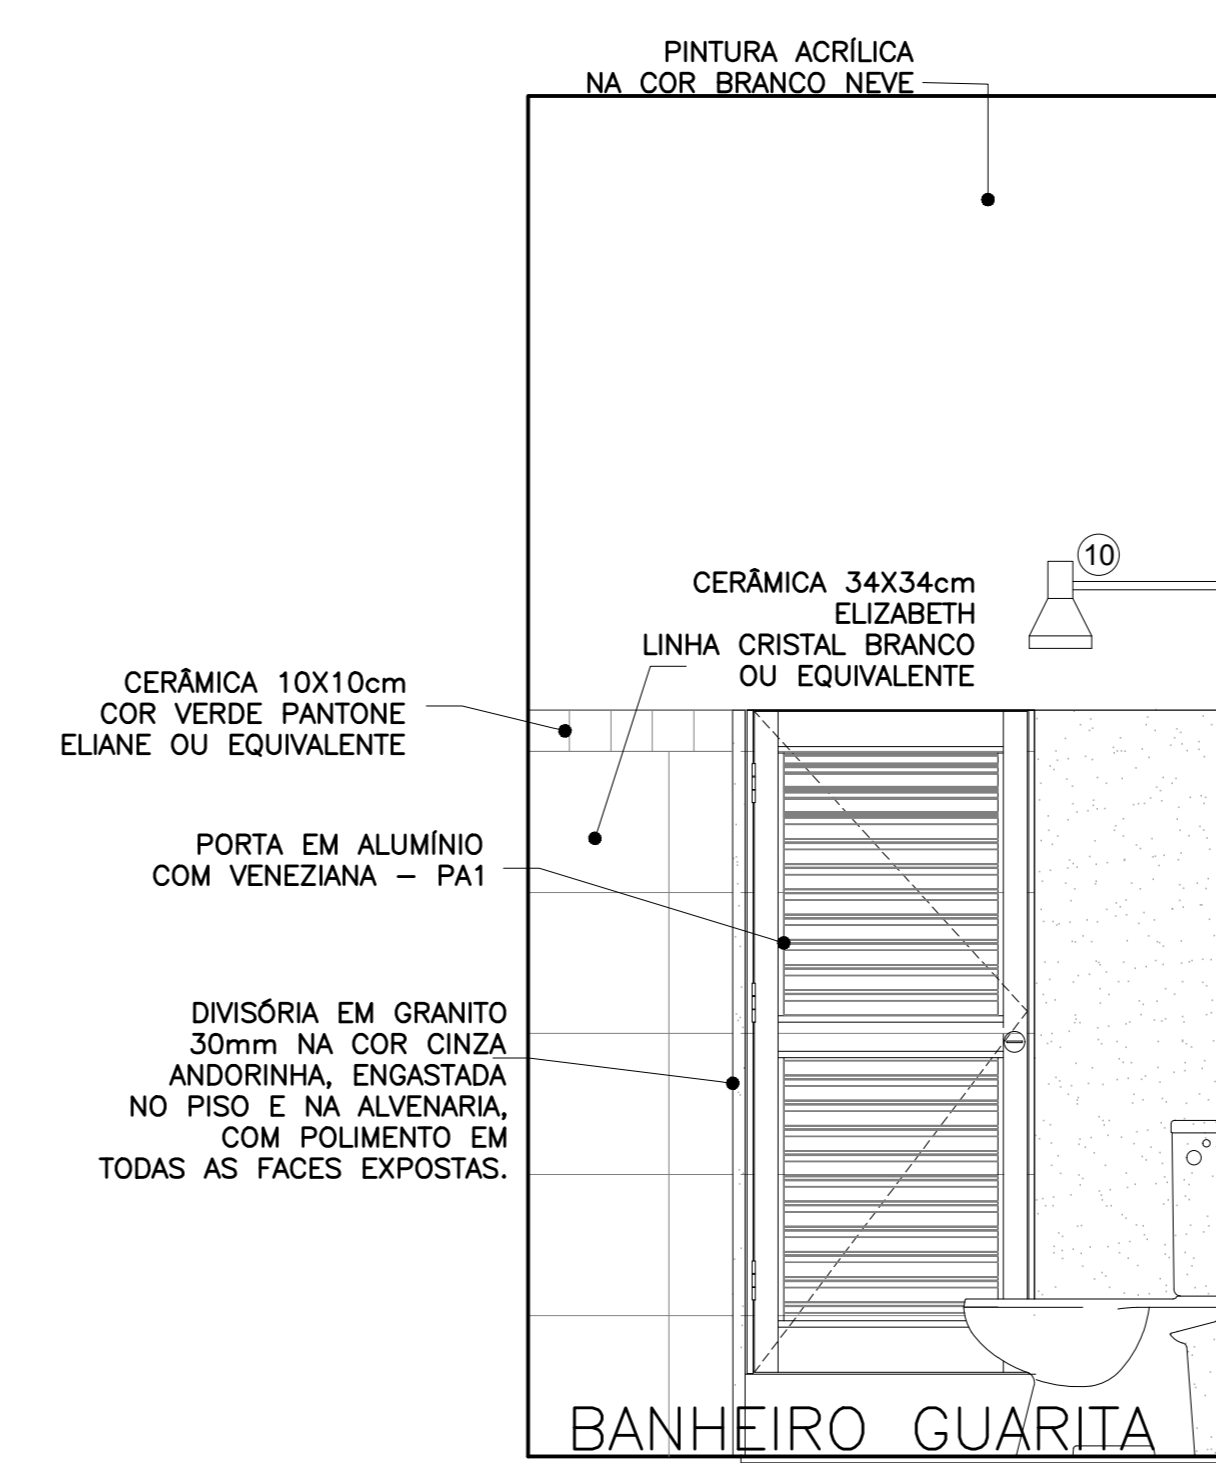


07 Vista A (Banheiros guarita - Pavtos. inferior e superior)
ESC. - 1/25

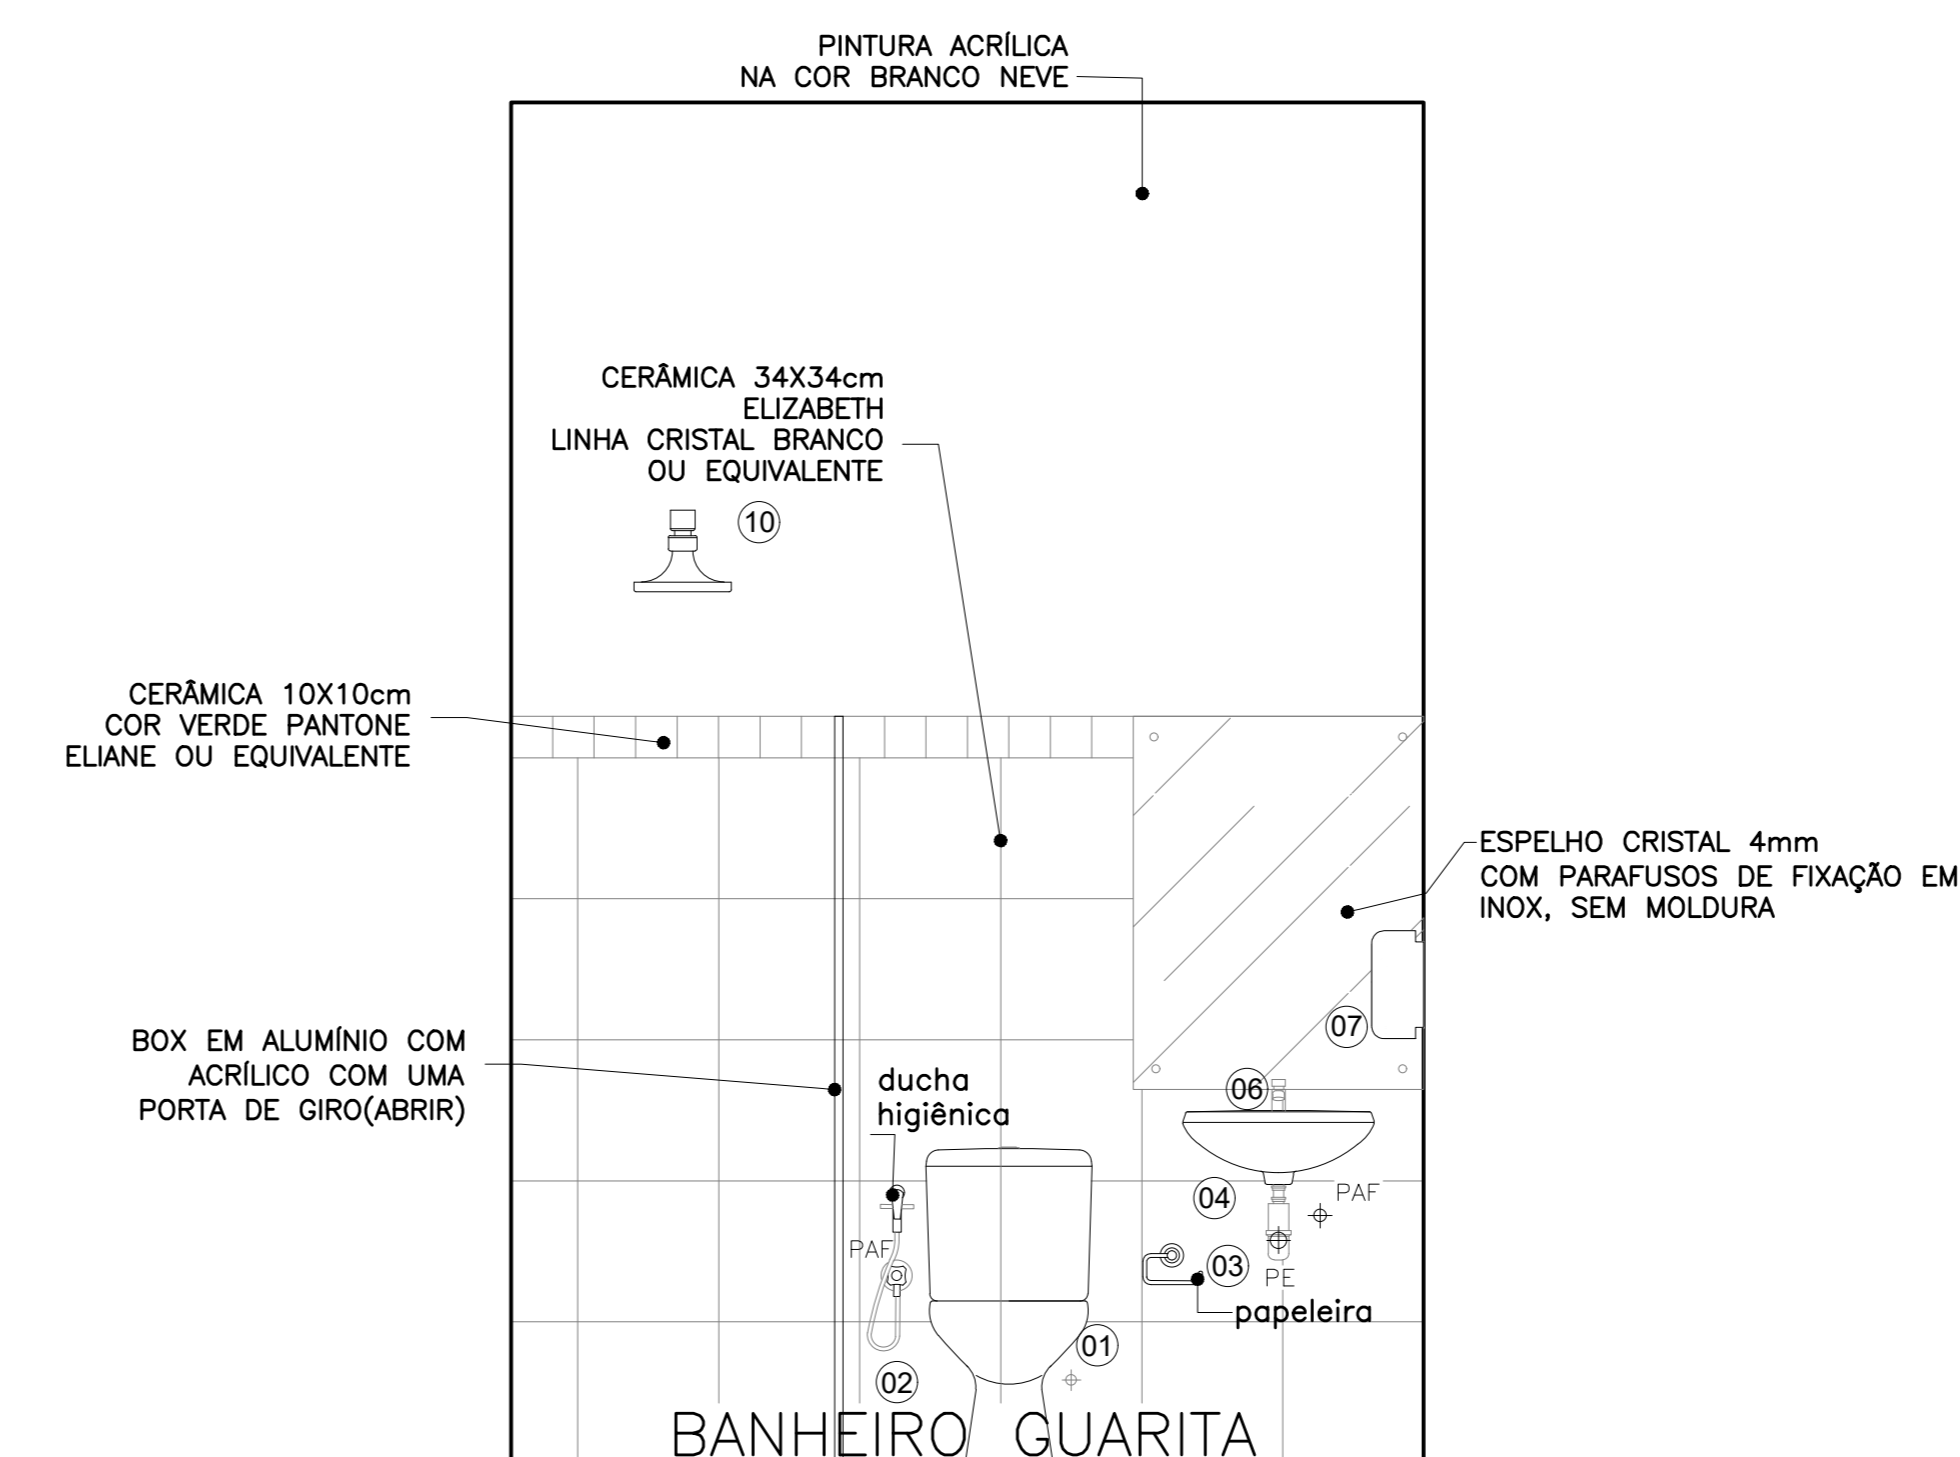


08 Vista B (Banheiros guarita - Pavtos. inferior e superior)
ESC. - 1/25

BANHEIROS CANTINA - PVTO INFERIOR

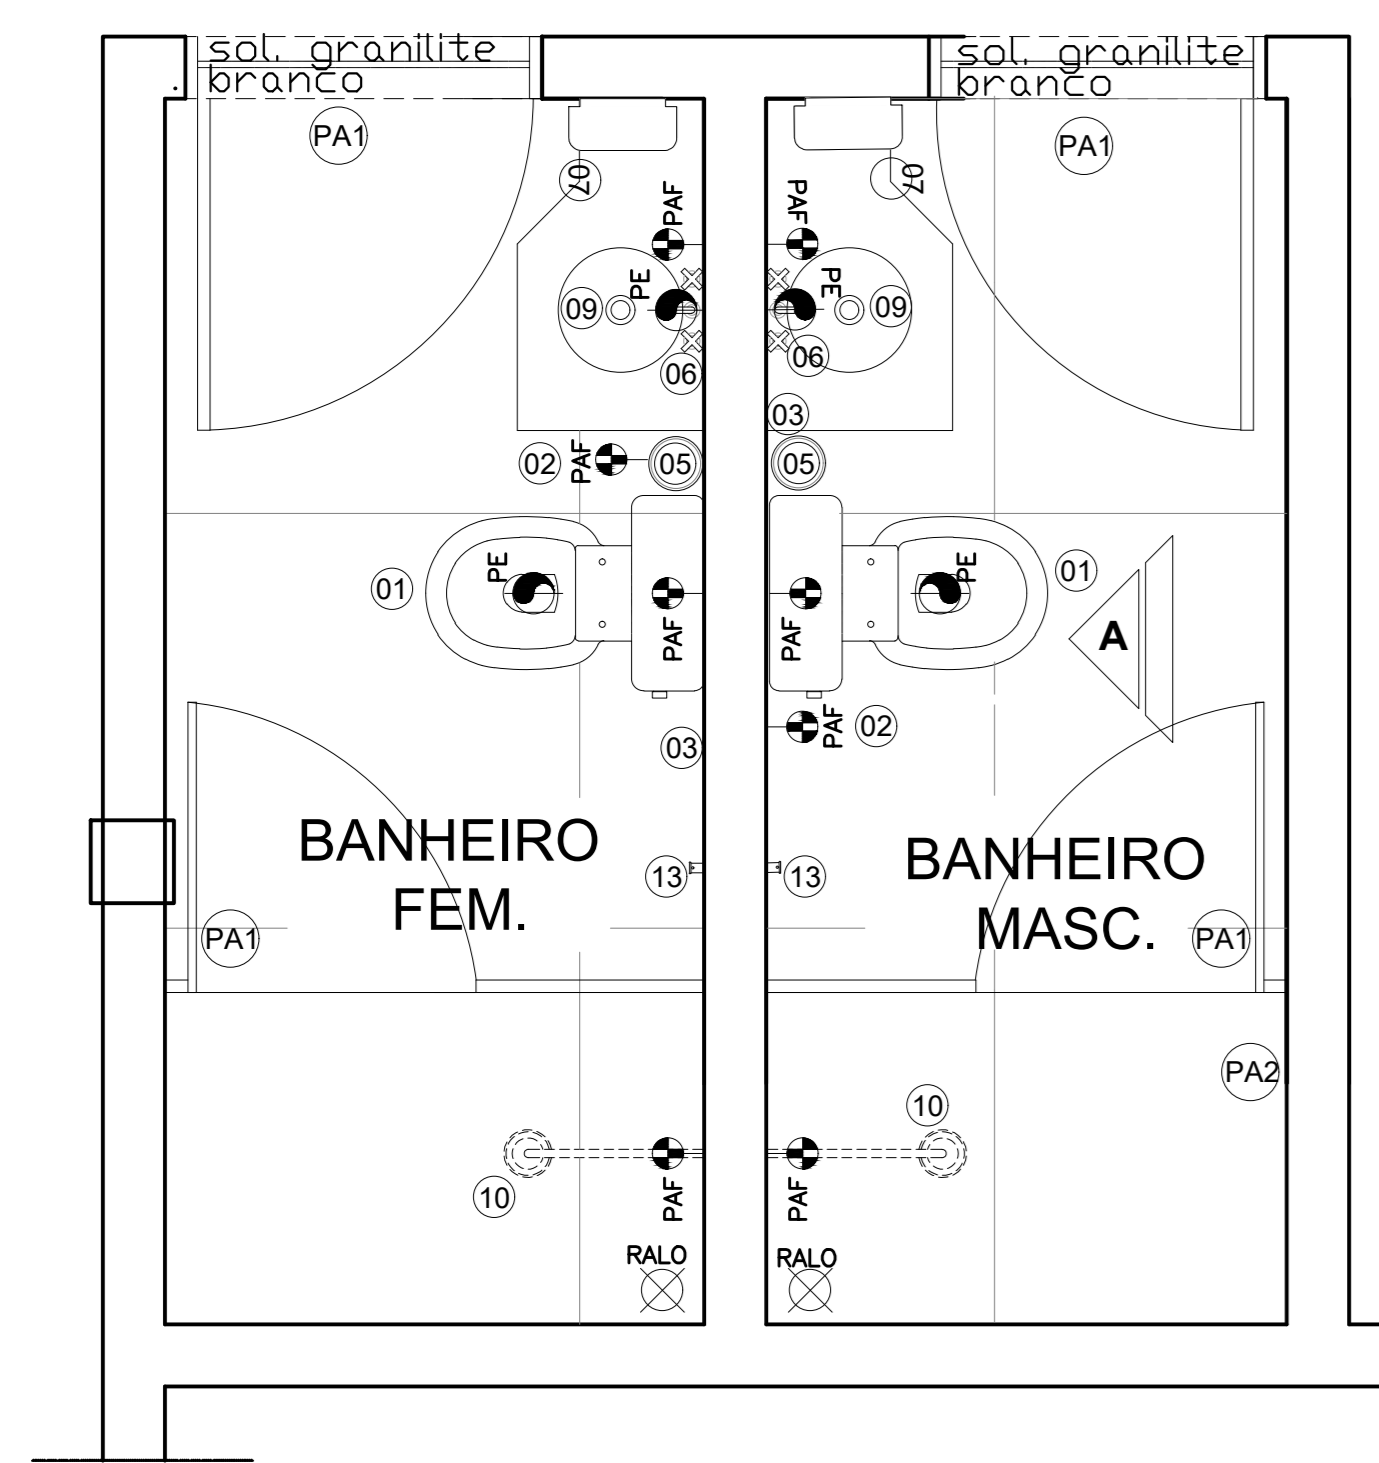

04 Planta Baixa (Banheiros cantina - Pavto. inferior)
ESC. - 1/25

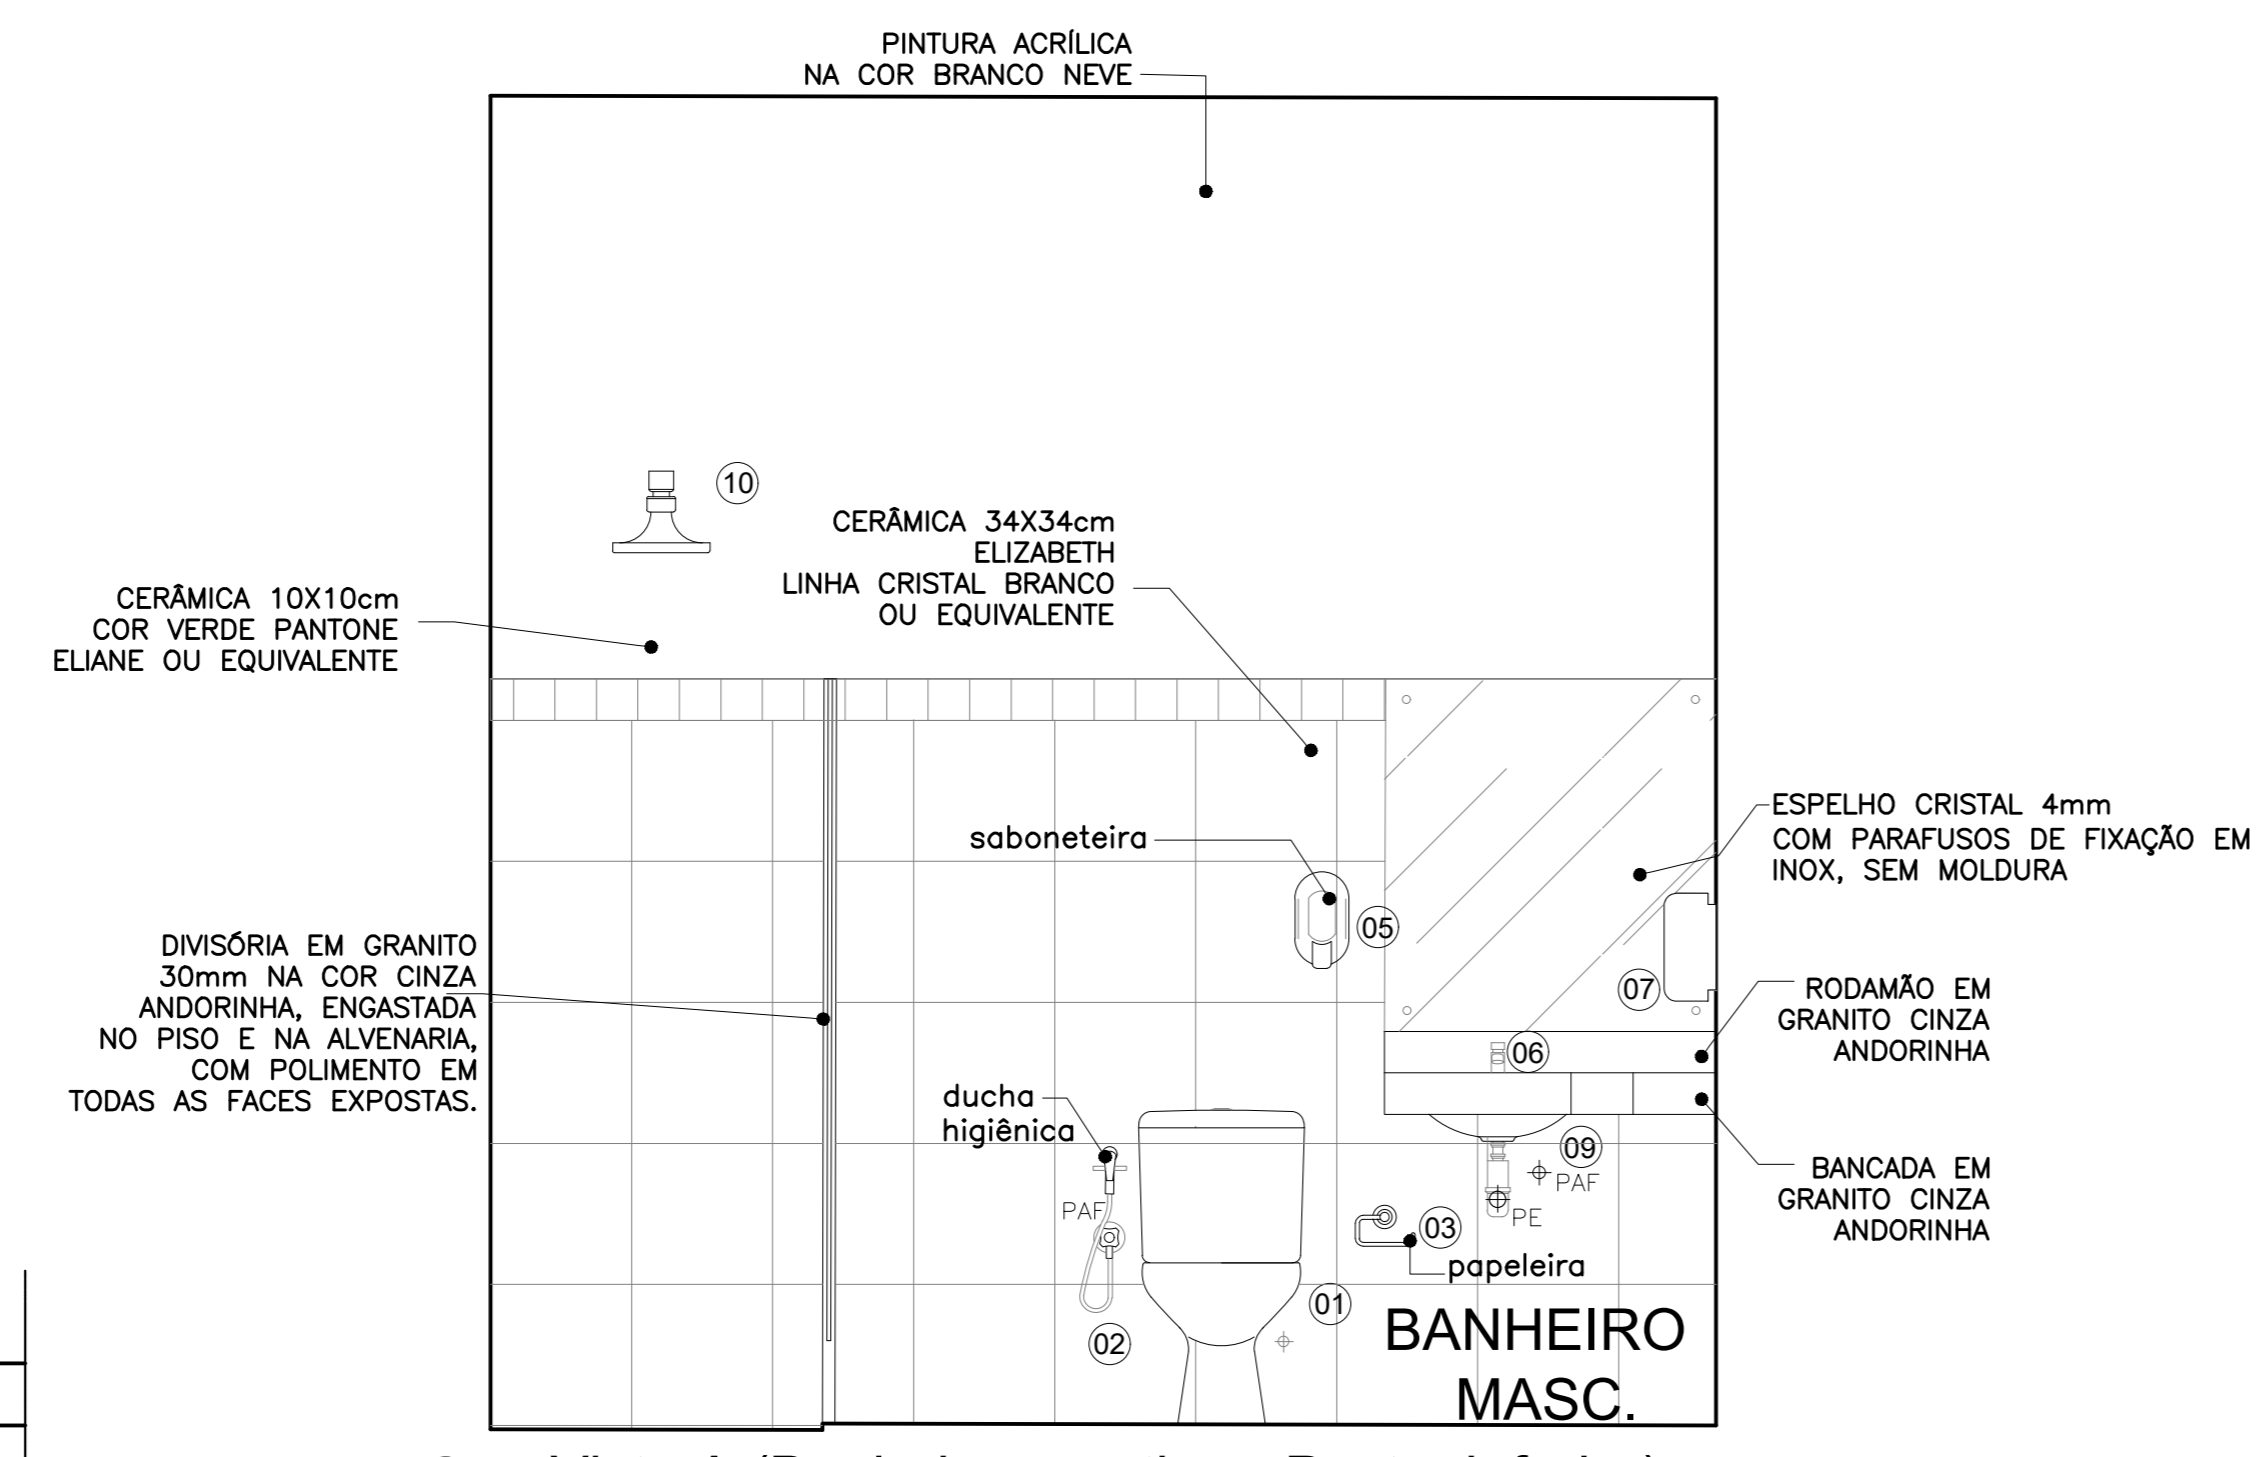

05 Vista A (Banheiros cantina - Pavto. inferior)
ESC. - 1/25

LEGENDA DE LOUÇAS E ACESSÓRIOS	
01	BACIA COM CAIXA ACOPLADA, MARCAS DECA, CELITE, INCEPA OU SIMILAR EM QUALIDADE;
02	DUCHA CROMADA DECA OU EQUIVALENTE COMPLETA, COM REGISTRO, GATILHO E PRESILHA PARA FIXAÇÃO NA PAREDE;
03	PAPELEIRA UNIVERSAL, MARCAS DECA, DOCOL, FABRIMAR OU SIMILAR EM QUALIDADE;
04	LAVATÓRIO C/ COLUNA SUSPENSAS, MARCAS DECA, CELITE, INCEPA OU SIMILAR EM QUALIDADE;
05	SABONETEIRA EM ABS COM RESERVATÓRIO, MARCAS JSN, COLUMBUS, HI-SET OU SIMILAR EM QUALIDADE;
06	TORNEIRA CROMADA DE MESA PADRÃO POPULAR, DECA, FABRIMAR, DOCOL OU SIMILAR EM QUALIDADE;
07	SUPOORTE PARA PAPEL EM ABS, MARCAS JSN, COLUMBUS, HI-SET OU SIMILAR EM QUALIDADE;
08	MICTÓRIO DE LOUÇA BRANCO MARCAS DECA, CELITE, INCEPA OU SIMILAR EM QUALIDADE;
09	CUBA DE EMBUTIR UNIVERSAL OVAL, COR BRANCO GELO, MARCAS DECA, CELITE, INCEPA OU SIMILAR EM QUALIDADE;
10	CHUVEIRO TRADICIONAL MARCAS DECA, DOCOL, FABRIMAR OU SIMILAR EM QUALIDADE;
11	BANCO ARTICULÁVEL PARA BANHO, DECA OU EQUIVALENTE
12	CHUVEIRO TRADICIONAL COM DESVIADOR ESPECIAL EM AÇO INOX FABRIMAR, DECA, DOCOL OU SIMILAR EM QUALIDADE;
13	CABIDE EM AÇO INOX, FIXADO NA H=1,50M, MARCAS DECA, DOCOL, FABRIMAR OU SIMILAR EM QUALIDADE;
14	TORNEIRA CROMADA BICA MÓVEL PADRÃO POPULAR, DECA, FABRIMAR, DOCOL OU SIMILAR EM QUALIDADE;
15	CUBA EM AÇO INOX 304 - 34X56X17CM, MARCAS TRAMONTINA OU SIMILAR EM QUALIDADE;
16	TORNEIRA COM SENSOR ELÉTRICO

OBSERVAÇÕES GERAIS:

- ASSENTOS SANITÁRIOS NA COR BRANCA CELITE OU EQUIVALENTE.
- AS DIVISÓRIAS DOS BOXES DEVERÃO SER EM GRANITO 30mm NA COR CINZA ANDORINHA COM ALTURA DE 1,20m, ENGASTADA 2cm VERTICALMENTE NAS ALVENARIAS E HORIZONTALMENTE NO PISO 1cm, COM POLIMENTO EM TODAS AS FACES EXPOSTAS.
- AS DIVISÓRIAS DOS MICTÓRIOS SERÃO GRANITO 30mm NA COR CINZA ANDORINHA ENGASTADA 5cm VERTICALMENTE NAS ALVENARIAS, COM SUPORTE PROMETAL APARAFUSADO NA ALVENARIA NA PARTE INFERIOR E SUPERIOR, GRANITO COM POLIMENTO EM TODAS AS FACES EXPOSTAS, COM ALTURA DE 0,90 m, SUSPENSAS 0,50m DO PISO ACABADO.
- AS DIVISÓRIAS DOS CHUVEIROS DEVERÃO SER DE GRANITO 30mm NA COR CINZA ANDORINHA COM ALTURA DE 1,80m.
- NOS WCS ACESSÍVEIS USAR BARRA DE APOIO EM TUBO DE AÇO INOX Ø4cm FIXADAS COM FLANGE COM 04 PARAFUSOS NA PAREDE, COM h=75cm. INSTALAR TODOS OS ACESSÓRIOS DE ACORDO COM AS NORMAS DA ABNT NBR 9050.
- NOS VESTIÁRIOS ACESSÍVEIS DEVE EXISTIR UM BANCO DE 1,80X0,80m PARA TROCA DE ROUPA E PRÓXIMO A ESTE, CABIDES QUE DEVEM SER INSTALADOS COM ALTURA ENTRE 0,80 E 1,20m.
- TODAS AS LOUÇAS E ACESSÓRIOS DO WC ACESSÍVEL DEVERÃO OBEDECER AS INSTALAÇÕES ESPECIFICADAS PELAS NORMAS DA ABNT NBR 9050.
- NAS PORTAS DOS WCS ACESSÍVEIS, FIXAR PUXADOR EM AÇO INOX POLIDO Ø3cm, EM UMA DAS FACES DA MESMA.

- MEDIDAS EM METRO

- CONFERIR MEDIDAS NO LOCAL

RESPONSÁVEL PELO PROJETO	_____	
APROVAÇÃO DO CAMPUS	_____	
RESPONSÁVEL PELA OBRA	_____	
REVISÃO	DESCRITIVO	RESPONSÁVEL
DADOS DO PROJETO:		

ENTIDADE:	INSTITUTO FEDERAL DE EDUCAÇÃO, CIÊNCIA E TECNOLOGIA ALAGOAS RUA ODILON VASCONCELOS, 103, JATIÚCA - MACEIÓ-ALAGOAS, CEP:57036-660, FONE (CPO): (82) 3194-1159		
PROJETO:	PRDI	PROJETO DE REFORMA DO CAMPUS VIÇOSA DO IFAL	
PROJETO:	PRDI	PROJETO DE REFORMA DO CAMPUS VIÇOSA DO IFAL	
DIRETORIA DE INFRAESTRUTURA E EXPANSÃO:	DIEX	CONTÉM	BANHEIROS CONVÍVIO TERCEIRIZADOS (INFERIOR) BANHEIROS DA CANTINA (PVTO INFERIOR) BANHEIRO DAS GUARITAS
ENDEREÇO DA OBRA	RUA MOTA LIMA, S/N, VIÇOSA-AL	DATA:	JAN/2017
PROJETISTA/DESENHISTA	ARG. RAFAELLA PENEDO	ESCALA	INDICADA
		TIPO DE DESENHO:	DETALHES
			01/12