TERÇA T1 U127x50x17x2 L=6000mm
TOTAL=32 peças

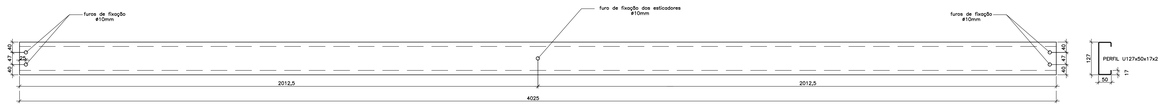

TERÇA T2 U127x50x17x2 L=4025mm
TOTAL=32 peças

DETALHE DAS TER¢AS
1:5

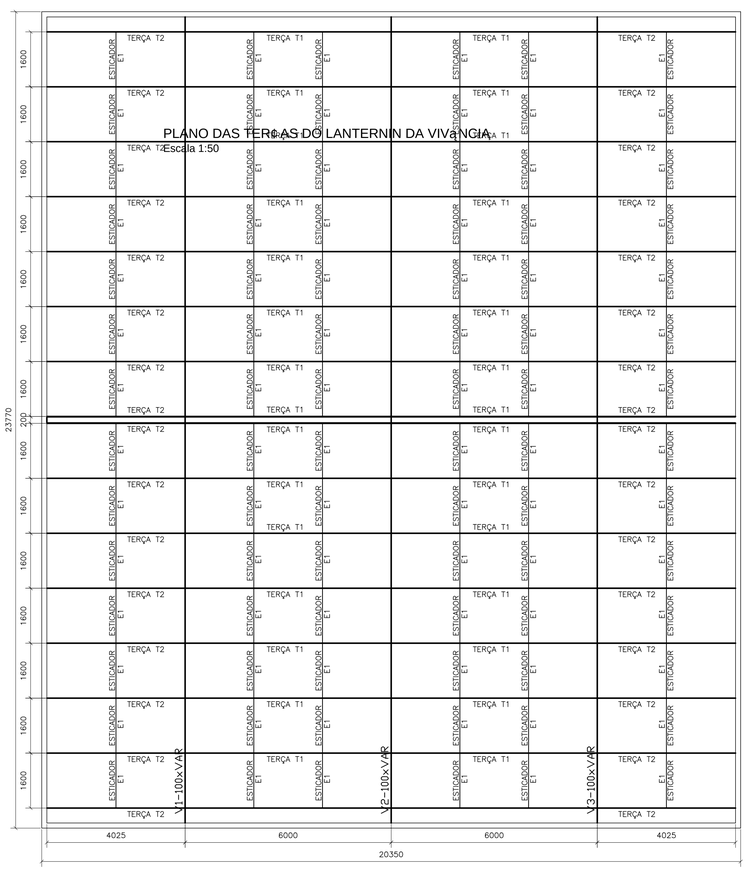

PLANO DAS TER¢AS DA COBERTA DOS LABORAT¢RIOS ESPECIAIS
Escala 1:50

PLANO DAS TER¢AS DO LANTERNIN DA VIVÊNCIA
Escala 1:50

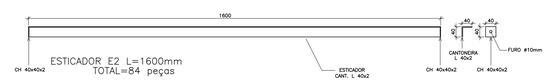

ESTICADORES
1:5

CONTRAVENTAMENTO
1:5

NOTAS

1– PARA TODAS AS PEÇAS DE AÇO DEVERÁ SER UTLIZADO BASE ("PRIMER") CROMATO DE ZINCO
2– VERIFICAR A UTILIZAÇÃO ADEQUADA DOS ELETRODOS PARA O TIPO DE AÇO UTILIZADO
3– TODOS OS PARAFUSOS DEVERÃO SER DO TIPO ASTM A–307
4– TODAS AS LIGAÇÕES COM PARAFUSOS DEVERÃO SER ACOMPANHADAS DE ARRUELAS NAS DUAS EXTREMIDADES

FNDE Fundo Nacional de Desenvolvimento da Educação

Minist@rio da Educa- «o

INSTITUTO FEDERAL DE EDUCAÇÃO, CIÊNCIA E TECNOLOGIA
ALAGOAS

ENDERE¢O: RESIDENCIAL HÉLIO JATOBÁ III

MUNIC@PIO - UF: S£O MIGUEL DOS CAMPOS - AL

PROPRIET¢RIO: INSTITUTO FEDERAL DE ALAGOAS

AUTORES DO PROJETO : GERSON MELO DE ALMEIDA - CREA -CE:10.282-D

RESPONSÁVEL T£CNICO:

RESP. T£CNICO CREA

CREA

RA

PROJETO EXECUTIVO

CÁLCULO ESTRUTURAL

PROJETO 04.01

COORDENA¢ÃO
CGEST - Coordena- «o Geral de Infra-estrutura/ FNDE

DESCRI¢Ã£O:
ESTRUTURA METÁLICA
LABORAT¢RIOS ESPECIAIS

EM

ÁREA DO TERRENO: 5.071 ha

ÁREA CONSTRUÍDA: 5.577,39m²

REVIS£O
R-01 DER - CE
R-02
R-03

ESCALA INDICADA

PRANCHA 1/2

DESENHO GERSON

DATA EMISS£O SETEMBRO/ 2011