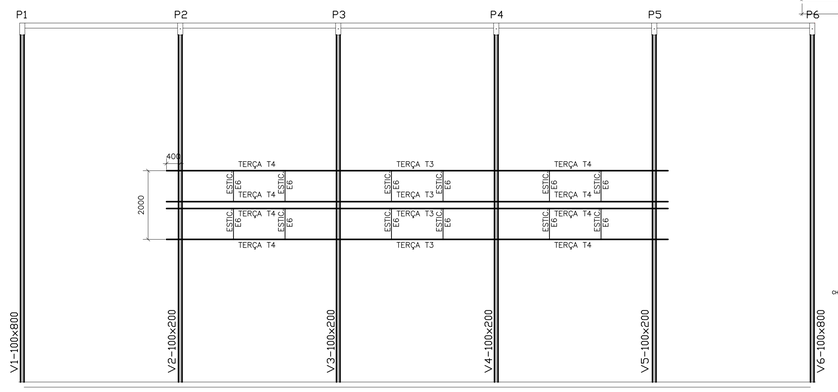

PLANO DAS TERÇAS DO LANTERNIN DA VIVÊNCIA
Escala 1:50

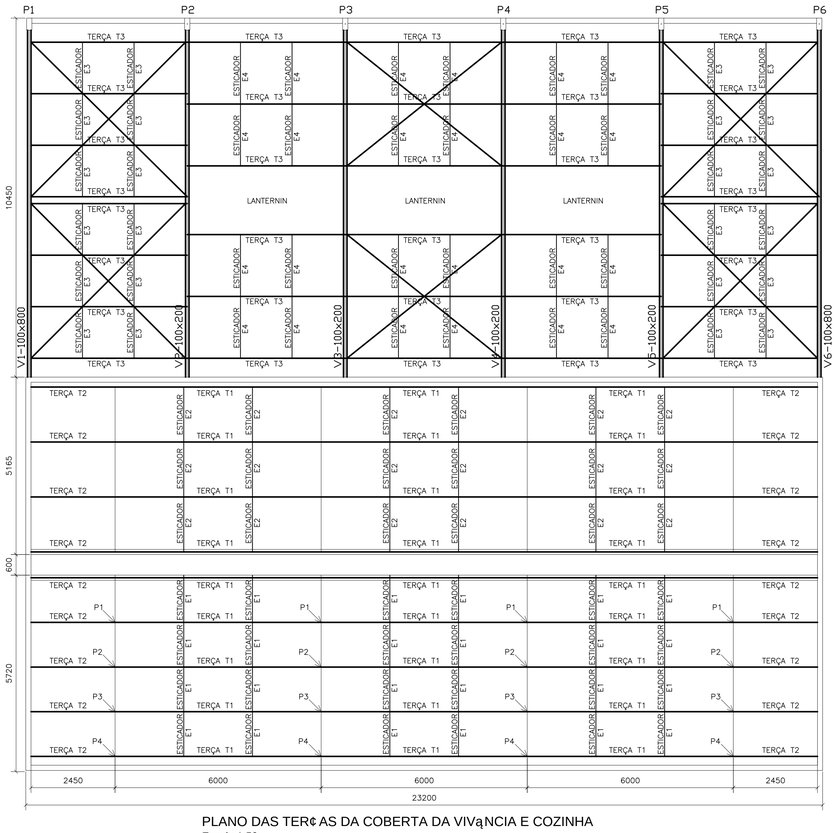

PLANO DAS TERÇAS DA COBERTA DA VIVÊNCIA E COZINHA
Escala 1:50

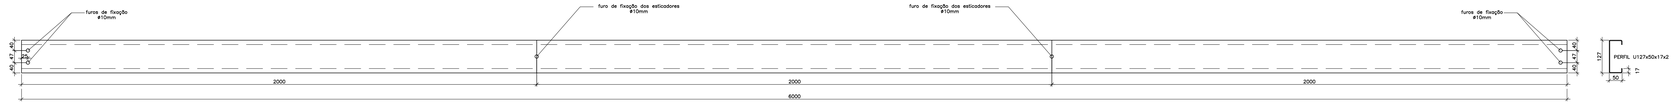

TERÇA T1 U127x50x17x2 L=6000mm
TOTAL=27 peças

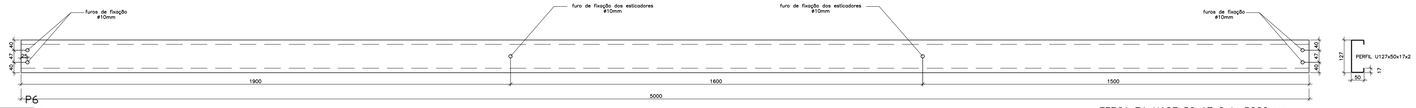

TERÇA T4 U127x50x17x2 L=5000mm
TOTAL=8 peças

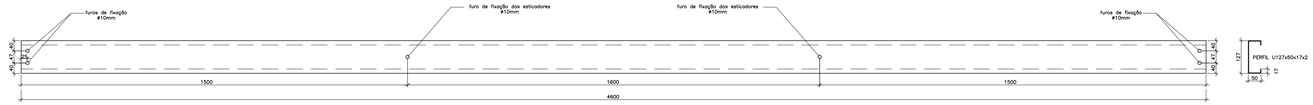

TERÇA T3 U127x50x17x2 L=4600mm
TOTAL=38 peças

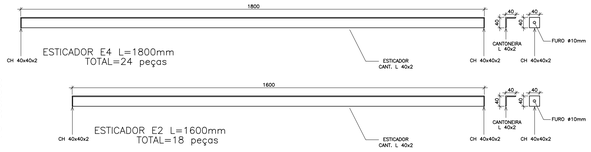

ESTICADOR E4 L=1800mm
TOTAL=24 peças

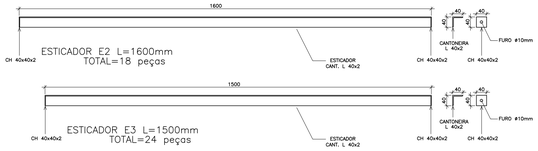

ESTICADOR E2 L=1600mm
TOTAL=18 peças

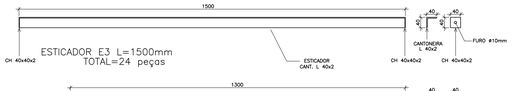

ESTICADOR E3 L=1500mm
TOTAL=24 peças

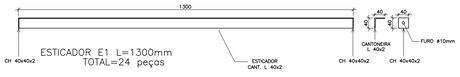

ESTICADOR E1 L=1300mm
TOTAL=24 peças

ESTICADORES
1:5

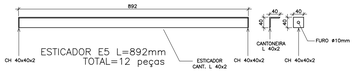

ESTICADOR E5 L=892mm
TOTAL=12 peças

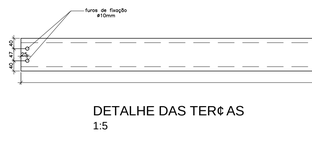

TERÇA T2 U127x50x17x2 L=2450mm
TOTAL=18 peças

DETALHE DAS TERÇAS
1:5

CONTRAVENTAMENTO
1:5

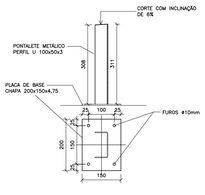

PONTALETE U100x50x3 L=315mm
TOTAL=4 peças

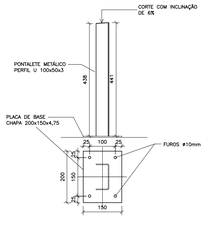

PONTALETE U100x50x3 L=445mm
TOTAL=4 peças

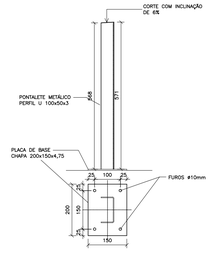

PONTALETE U100x50x3 L=575mm
TOTAL=4 peças

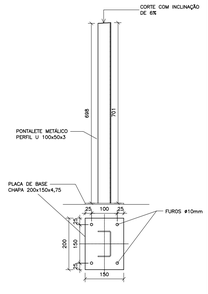

PONTALETE U100x50x3 L=705mm
TOTAL=4 peças

PONTALETES METÁLICOS
1:5

NOTAS
1- PARA TODAS AS PEÇAS DE AÇO DEVERÁ SER UTLIZADO BASE ("PRIMER") CROMATO DE ZINCO
2- VERIFICAR A UTILIZAÇÃO ADEQUADA DOS ELETRODOS PARA O TIPO DE AÇO UTILIZADO
3- TODOS OS PARAFUSOS DEVERÃO SER DO TIPO ASTM A-307
4- TODAS AS LIGAÇÕES COM PARAFUSOS DEVERÃO SER ACOMPANHADAS DE ARRUELAS NAS DUAS EXTREMIDADES

FNDE Fundo Nacional de Desenvolvimento da Educação

Ministério da Educação

INSTITUTO FEDERAL DE EDUCAÇÃO, CIÊNCIA E TECNOLOGIA
ALAGOAS

ENDEREÇO: RESIDENCIAL HELIO JATOBÁ III

MUNICÍPIO - UF: SÃO MIGUEL DOS CAMPOS - AL

PROPRIETÁRIO: INSTITUTO FEDERAL DE ALAGOAS

AUTORES DO PROJETO: GERSON MELO DE ALMEIDA - CREA -CE 10.282-D

RESPONSÁVEL TÉCNICO:

RESP. TÉCNICO CREA

CREA

RA

PROJETO EXECUTIVO

CÁLCULO ESTRUTURAL

PROJETO 04.01

COORDENAÇÃO: CGEST - Coordenação Geral de Infra-estrutura/ FNDE

CREA DO TERRENO: 5,071 ha

CREA CONSTRUÍDA: 5.577,39m²

DESENHO: GERSON

DESCRIÇÃO: ESTRUTURA METÁLICA VIVÊNCIA E COZINHA

REVISÃO: R-01 DER - CE R-02 R-03

ESCALA: INDICADA

DATA EMISSÃO: SETEMBRO/ 2011

EM

PRANCHA 1/2