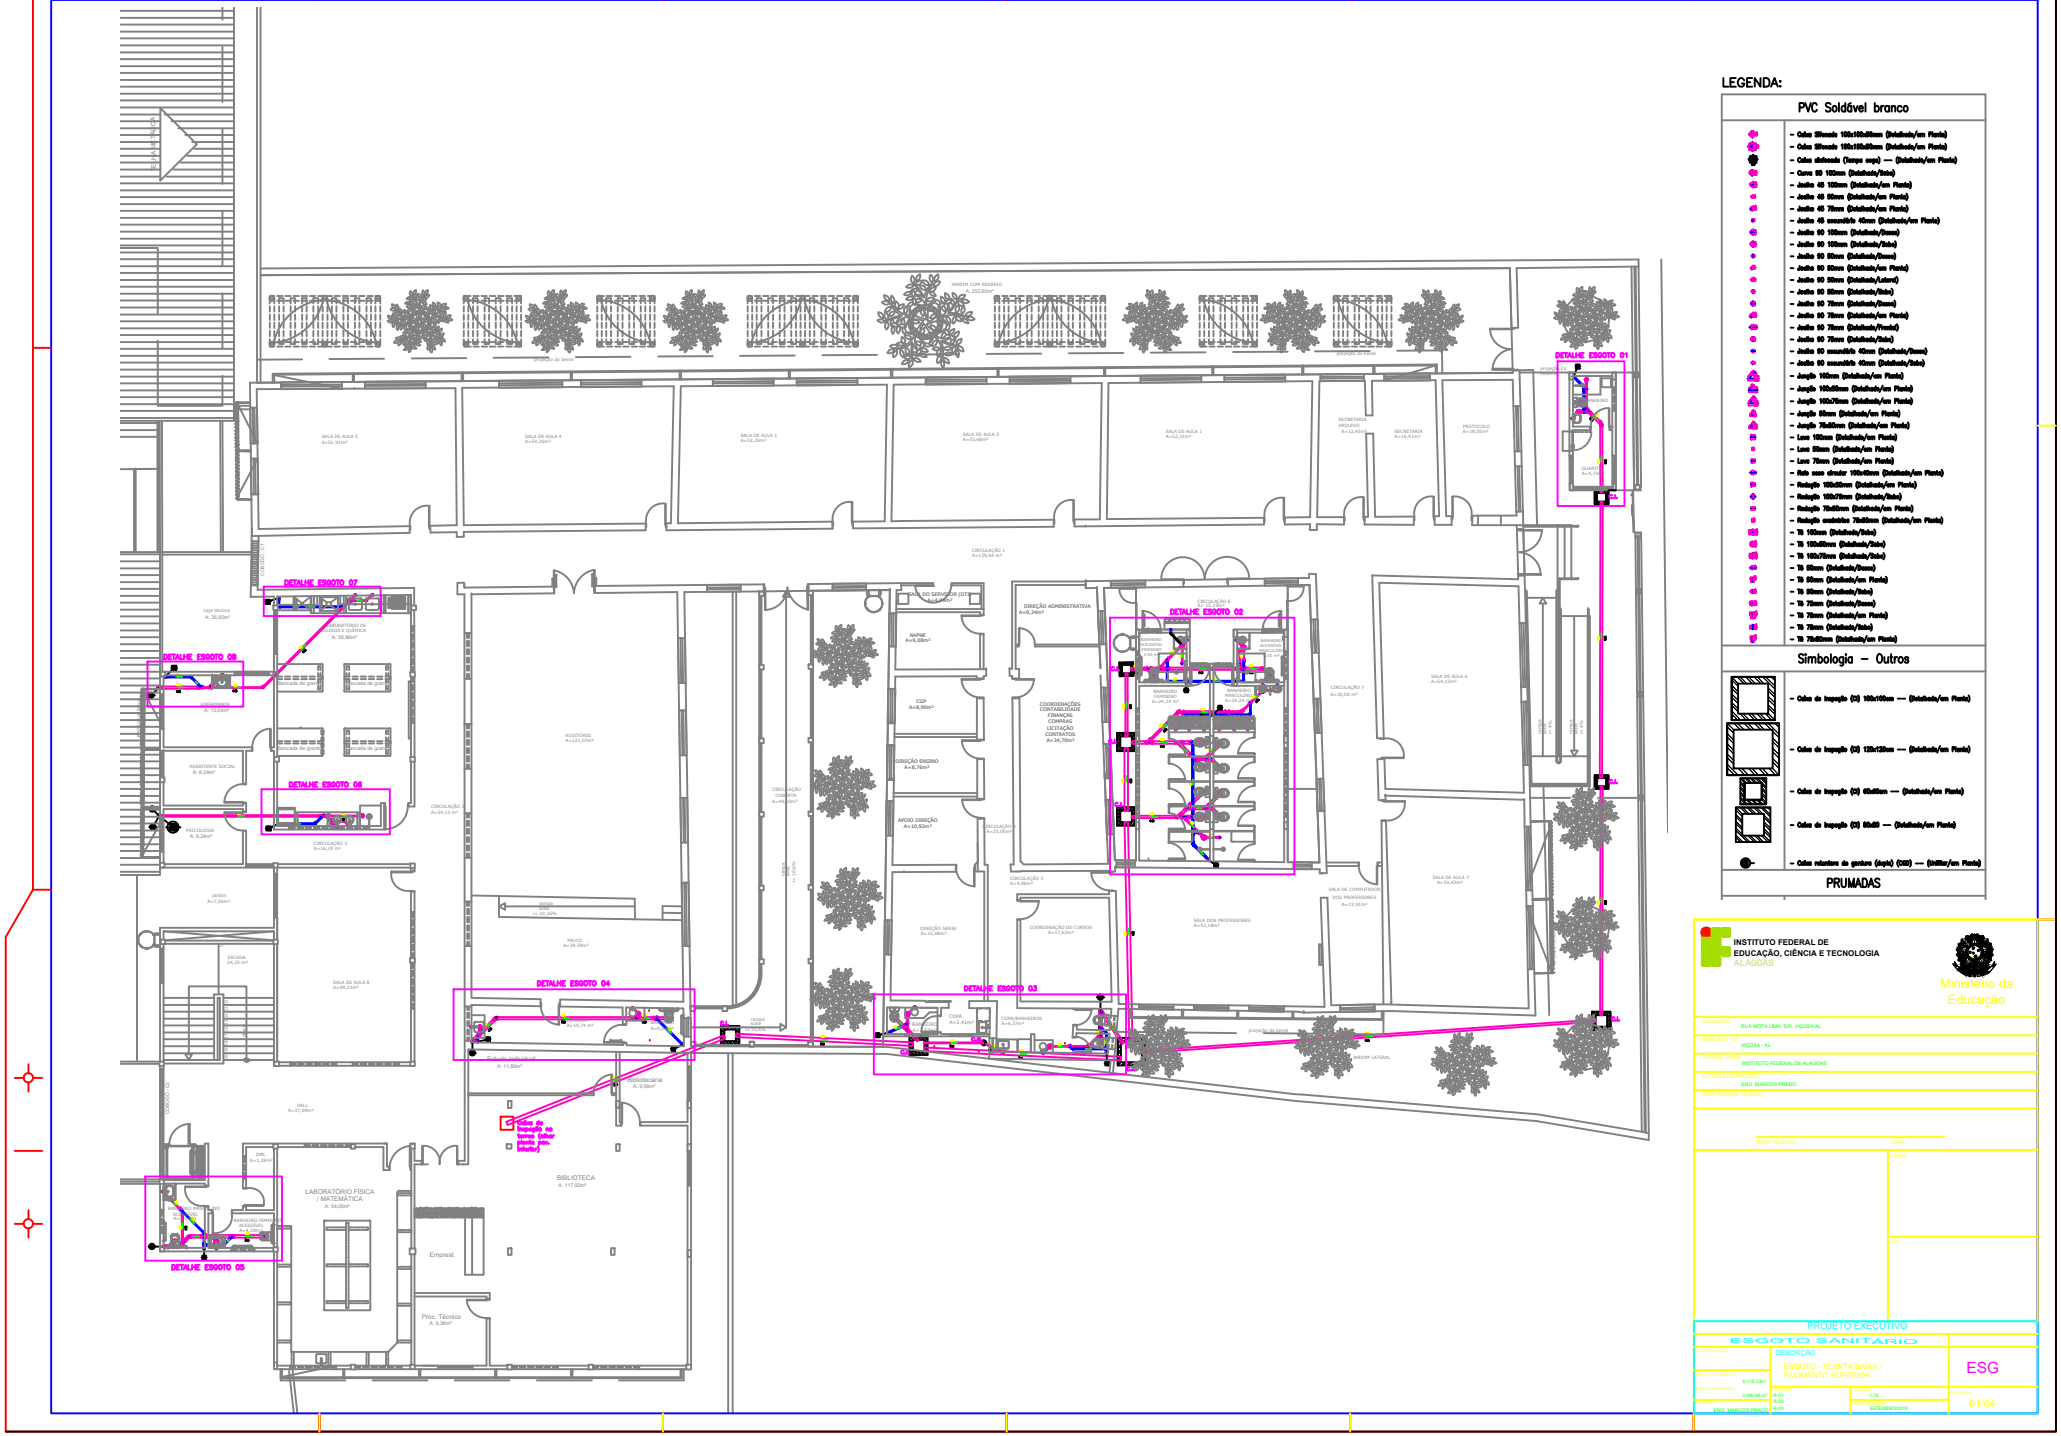

LEGENDA:

PVC Soldável branco

- Caixa Sifonada 100x100x50mm (Detalhada/em Planta)
- Caixa Sifonada 150x150x50mm (Detalhada/em Planta)
- Caixa sifonada (Tampa cega) — (Detalhada/em Planta)
- Curva 90 100mm (Detalhada/Tabs)
- Joelho 45 100mm (Detalhada/em Planta)
- Joelho 45 50mm (Detalhada/em Planta)
- Joelho 45 75mm (Detalhada/em Planta)
- Joelho 45 ecossoldável 40mm (Detalhada/em Planta)
- Joelho 90 100mm (Detalhada/Cotas)
- Joelho 90 100mm (Detalhada/Tabs)
- Joelho 90 50mm (Detalhada/Cotas)
- Joelho 90 50mm (Detalhada/em Planta)
- Joelho 90 50mm (Detalhada/Lateral)
- Joelho 90 50mm (Detalhada/Tabs)
- Joelho 90 75mm (Detalhada/Cotas)
- Joelho 90 75mm (Detalhada/em Planta)
- Joelho 90 75mm (Detalhada/Frontal)
- Joelho 90 75mm (Detalhada/Tabs)
- Joelho 90 ecossoldável 40mm (Detalhada/Cotas)
- Joelho 90 ecossoldável 40mm (Detalhada/Tabs)
- Junção 100mm (Detalhada/em Planta)
- Junção 100x50mm (Detalhada/em Planta)
- Junção 100x75mm (Detalhada/em Planta)
- Junção 50mm (Detalhada/em Planta)
- Junção 75x50mm (Detalhada/em Planta)
- Luva 100mm (Detalhada/em Planta)
- Luva 50mm (Detalhada/em Planta)
- Luva 75mm (Detalhada/em Planta)
- Rale seco circular 100x100mm (Detalhada/em Planta)
- Redução 100x50mm (Detalhada/em Planta)
- Redução 100x75mm (Detalhada/em Planta)
- Redução 75x50mm (Detalhada/em Planta)
- Redução excêntrica 75x50mm (Detalhada/em Planta)
- Tê 100mm (Detalhada/Tabs)
- Tê 100x50mm (Detalhada/Tabs)
- Tê 100x75mm (Detalhada/Tabs)
- Tê 50mm (Detalhada/Cotas)
- Tê 50mm (Detalhada/em Planta)
- Tê 50mm (Detalhada/Tabs)
- Tê 75mm (Detalhada/Cotas)
- Tê 75mm (Detalhada/em Planta)
- Tê 75mm (Detalhada/Tabs)
- Tê 75x50mm (Detalhada/em Planta)

Simbologia – Outros

- Caixa de inspeção (H) 100x100mm — (Detalhada/em Planta)
- Caixa de inspeção (H) 125x125mm — (Detalhada/em Planta)
- Caixa de inspeção (H) 45x45mm — (Detalhada/em Planta)
- Caixa de inspeção (H) 50x50 — (Detalhada/em Planta)
- Caixa retentora de gordura (Aço) (CG) — (Detalhar/em Planta)

PRUMADAS

INSTITUTO FEDERAL DE EDUCAÇÃO, CIÊNCIA E TECNOLOGIA
ALAGOAS

Ministério da Educação

ENDEREÇO: RUA MOTA LIMA, S/N. VIÇOSA-AL
AUTOR(ES) DO PROJETO: VIÇOSA - AL
PROPRIETÁRIO(S): INSTITUTO FEDERAL DE ALAGOAS
AUTOR(ES) DO PROJETO: ENG. MARCOS PRADO
RESPONSÁVEL TÉCNICO:
RESP. TÉCNICO — VISTO — DATA

PROJETO EXECUTIVO

ESGOTO SANITÁRIO

CONTEÚDO: DESCRIÇÃO: ESGOTO - PLANTA BAIXA - PAVIMENTO SUPERIOR

ESG

ÁREA DO TERRENO: 6.116,13m²
ÁREA CONSTRUÍDA: 2.090,66 m²
PROJETO: ENG. MARCOS PRADO
ESCALA: 1:75
DATA: SETEMBRO/2019
PRANCHA: 01/04