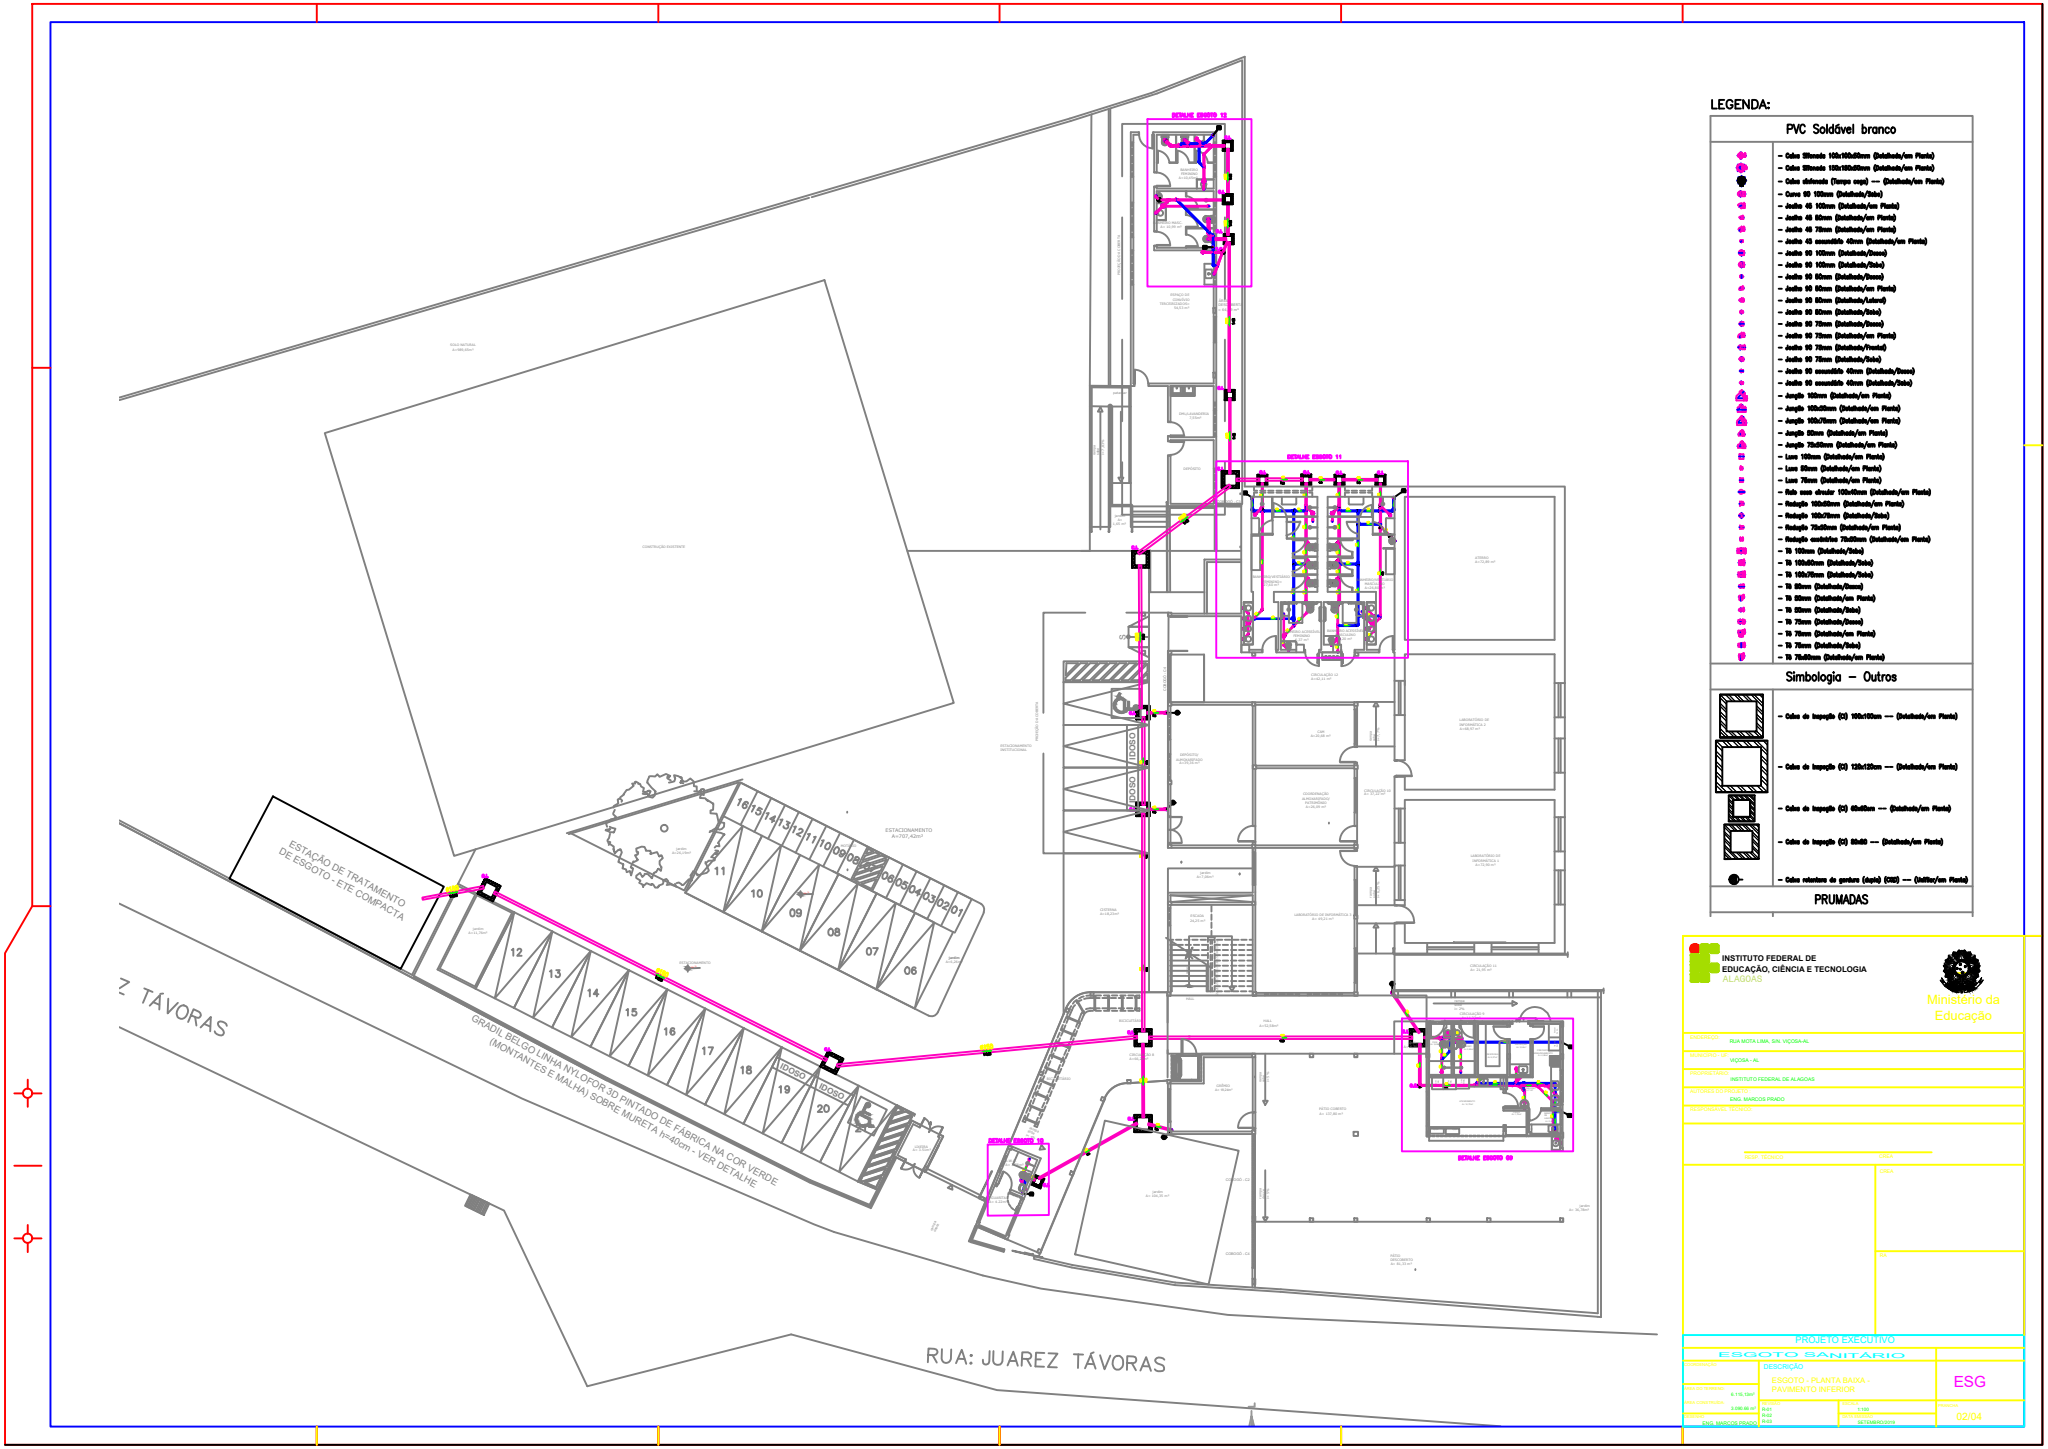
LEGENDA:
PVC Soldável branco
Simbologia – Outros
PRUMADAS
ESTAÇÃO DE TRATAMENTO DE ESGOTO - ETE COMPACTA
ESTACIONAMENTO
GRADIL BELGO LINHA NYLOFOR 3D PINTADO DE FÁBRICA NA COR VERDE (MONTANTES E MALHA) SOBRE MURETA h=40cm - VER DETALHE
RUA: JUAREZ TÁVORAS
INSTITUTO FEDERAL DE EDUCAÇÃO, CIÊNCIA E TECNOLOGIA
ALAGOAS
Ministério da Educação
PROJETO EXECUTIVO
ESGOTO SANITÁRIO
ESGOTO - PLANTA BAIXA - PAVIMENTO INFERIOR
ESG
02/04
SETEMBRO/2019