

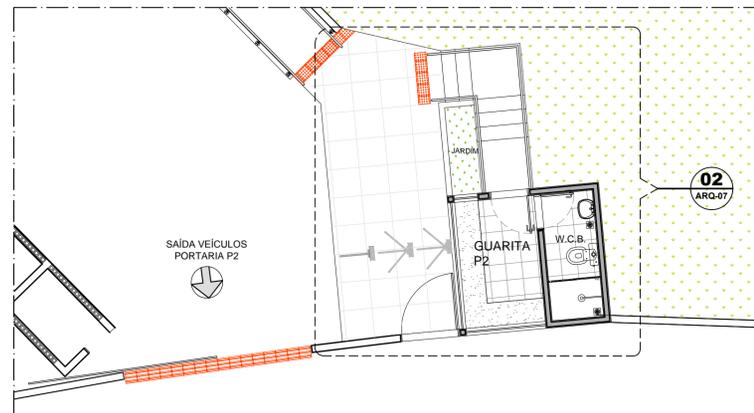



03 AMPLIAÇÃO PORTARIA-P3
ESCALA 1/75

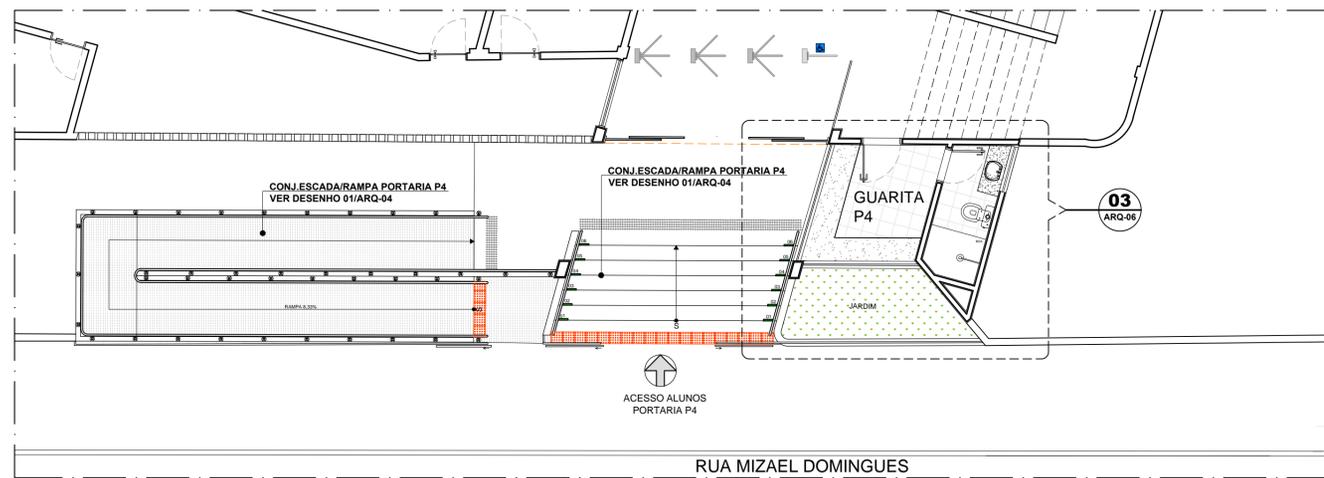

02 AMPLIAÇÃO PORTARIA-P2
ESCALA 1/75

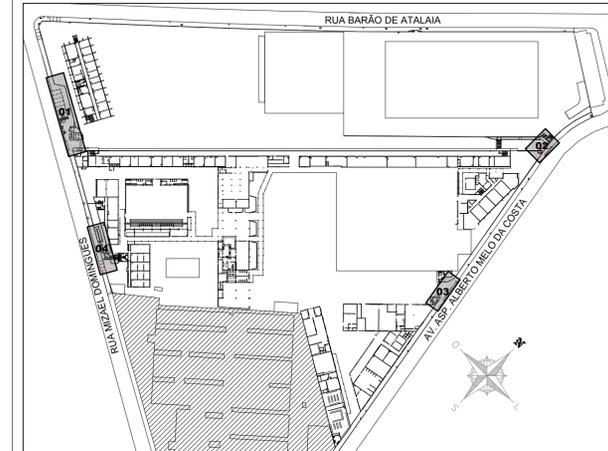

04 AMPLIAÇÃO PORTARIA-P4
ESCALA 1/100

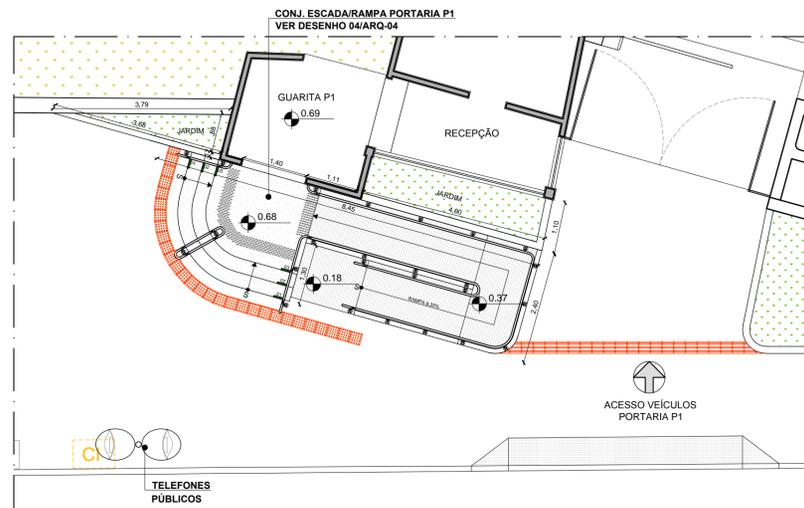

01 AMPLIAÇÃO PORTARIA-P1
ESCALA 1/100



MUNICÍPIO - UF: MACEIÓ - AL

ENDEREÇO: RUA BARÃO DE ATALAIA S/N. CENTRO. CEP: 57020-510.

RESP. TÉCNICO _____ CREA _____

Arq. Diva Carolina A. de Assis - CAU: A114217-8
AUTOR DO PROJETO

CREA
RA

OBSERVAÇÕES:

REFORMA DA GUARITA PRINCIPAL, PORTARIA DOS ALUNOS E CONSTRUÇÃO DE DUAS GUARITAS NO CAMPUS MACEIÓ/AL

PROJETO ARQUITETÔNICO

ASSUNTO: AMPLIAÇÕES - CALÇADAS FOLHA: ARQ - 02

PRDI - PRORREITORIA DE DESENVOLVIMENTO INSTITUCIONAL

DIEX - DEPARTAMENTO DE INFRAESTRUTURA E EXPANSÃO

DATA EMISSÃO: DEZEMBRO / 2016 ESCALA: 1:100 DESENHO: A.R.C. DIVA CAROLINA NOME DO ARQUIVO: GM_ARQ_02.PDF