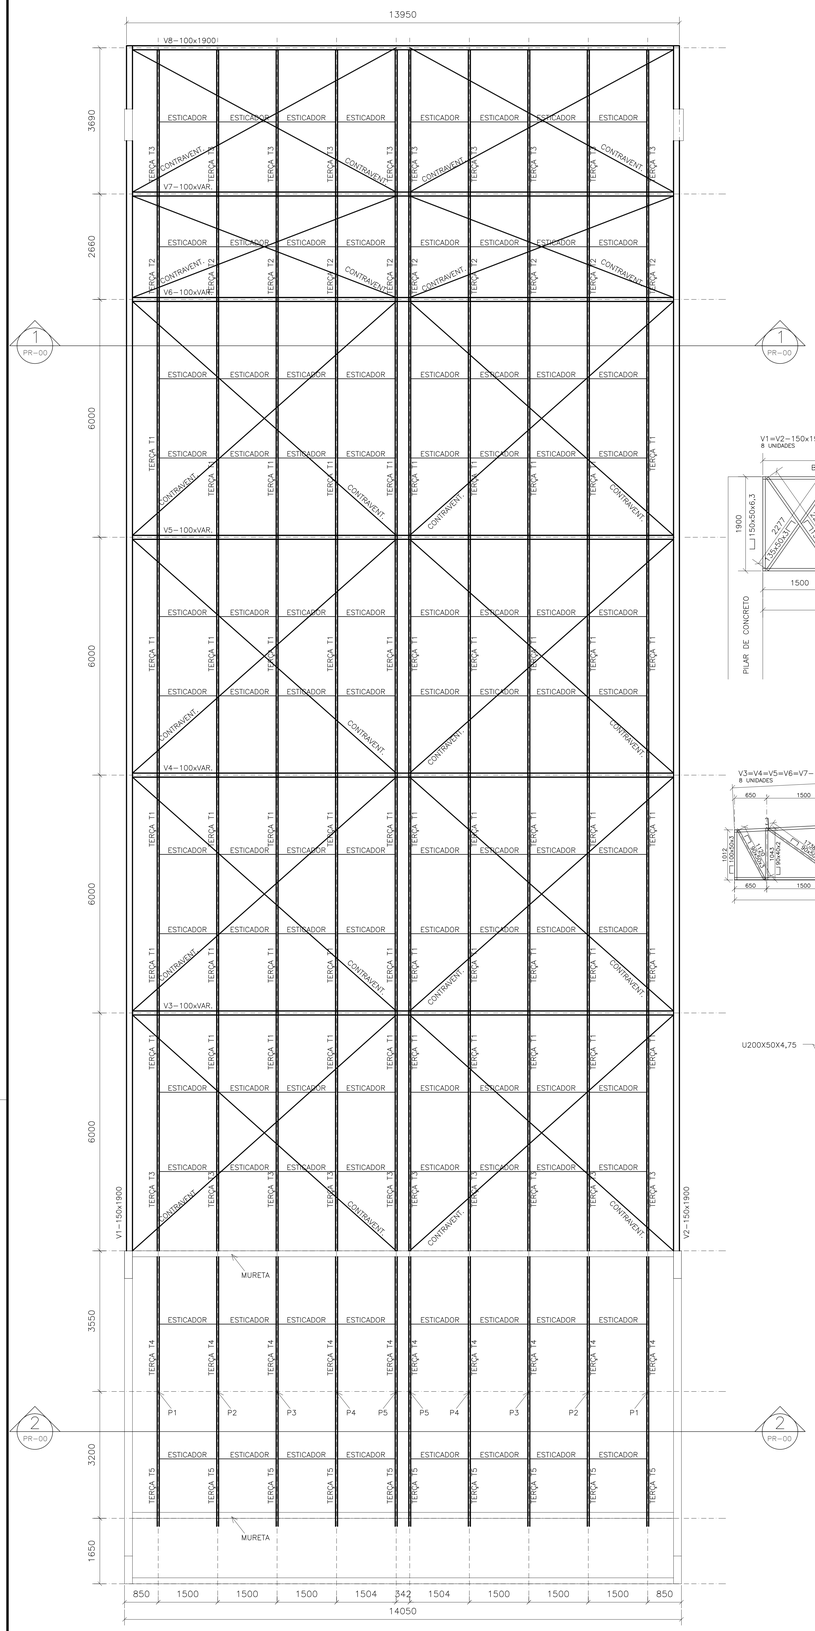

PLANO DAS TER¢AS DA COBERTA DO AUDIT¢RIO
Escala 1:50

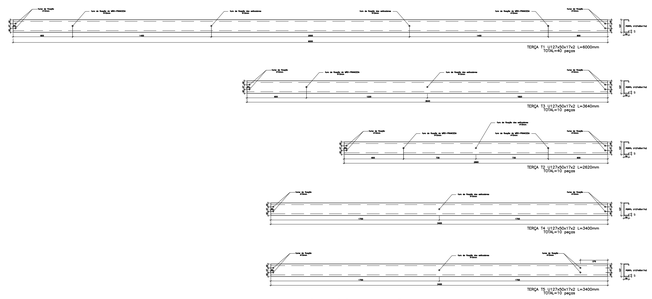

TER¢AS DA COBERTA DO HALL DE ENTRADA
Escala 1:20

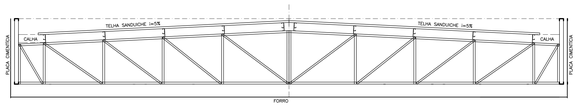

CORTE 1
Escala 1:50

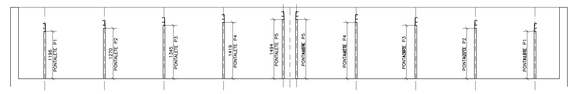

CORTE 2
Escala 1:50

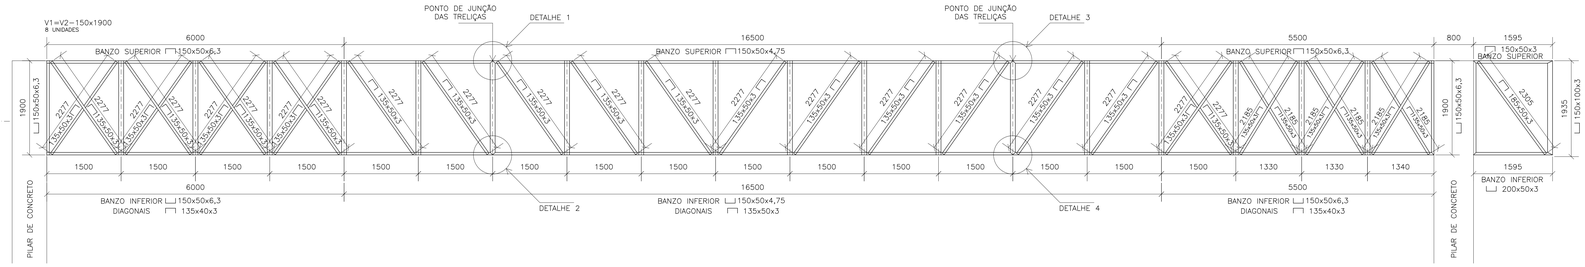

VIGAS METÁLICAS (TRELI¢AS)
Escala 1:40

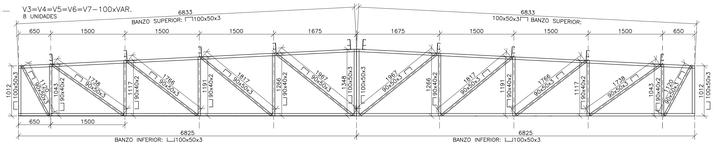

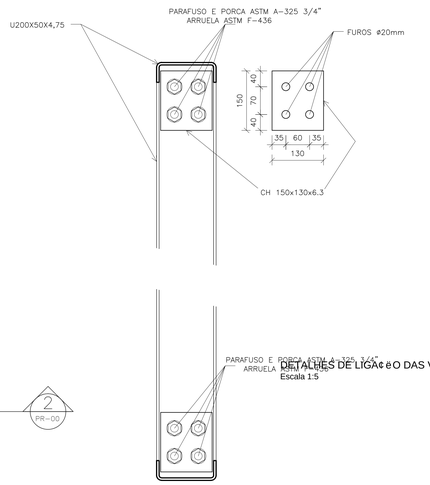

PARAFUSO E PORCA ASTM A–325 3/4"
ARRUELA ASTM F–436

DETALHES DE LIGA¢ÃO DAS VIGAS V1 E V2
Escala 1:5

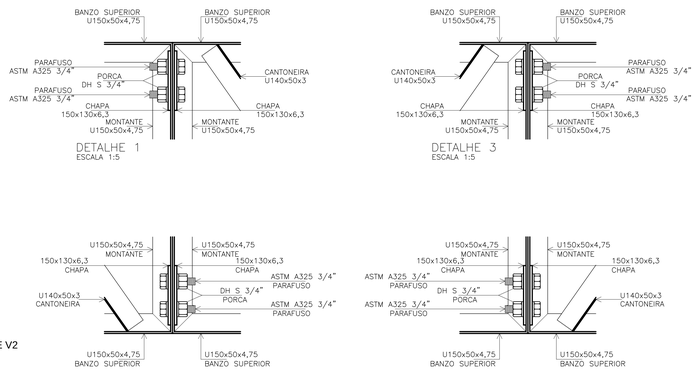

NOTAS
1– PARA TODAS AS PEÇAS DE AÇO DEVERÁ SER UTLIZADO BASE ("PRIMER") CROMATO DE ZINCO
2– VERIFICAR A UTILIZAÇÃO ADEQUADA DOS ELETRODOS PARA O TIPO DE AÇO UTILIZADO
3– TODOS OS PARAFUSOS DEVERÃO SER DO TIPO ASTM A–307
4– TODAS AS LIGAÇÕES COM PARAFUSOS DEVERÃO SER ACOMPANHADAS DE ARRUELAS NAS DUAS EXTREMIDADES

FNDE Fundo Nacional de Desenvolvimento da Educação
Ministério da Educa-«o

INSTITUTO FEDERAL DE EDUCAÇÃO, CIÊNCIA E TECNOLOGIA
ALAGOAS

ENDEREÇO: RESIDENCIAL HELIO JATOBÉ III
MUNICÍPIO - UF: SeO MIGUEL DOS CAMPOS - AL
PROPRIETÁRIO: INSTITUTO FEDERAL DE ALAGOAS
AUTOR(ES) DO PROJETO: GERSON MELO DE ALMEIDA - CREA -CE 10.282-D
RESPONSÁVEL TÉCNICO:
RESP. TÉCNICO
CREA
CREA
RA

PROJETO EXECUTIVO

CÁLCULO ESTRUTURAL — PROJETO 04.01

COORDENAÇÃO: COEST - Coordena-«o Geral de Infra-estrutura/ FNDE
ÁREA DO TERRENO: 5.071 ha
ÁREA CONSTRUÍDA: 5.577,39m²
DESENHO: GERSON

DESCRIÇÃO: ESTRUTURA METÁLICA COBERTA HALL DE ENTRADA

REVISÃO: R-01 DER - CE; R-02; R-03
ESCALA: INDICADA
DATA EMISSÃO: SETEMBRO/ 2011

EM

PRANCHA: 1/2