FORMA DO FECHAMENTO LATERAL (NÍVEL 1)

ESCALA - 1:100

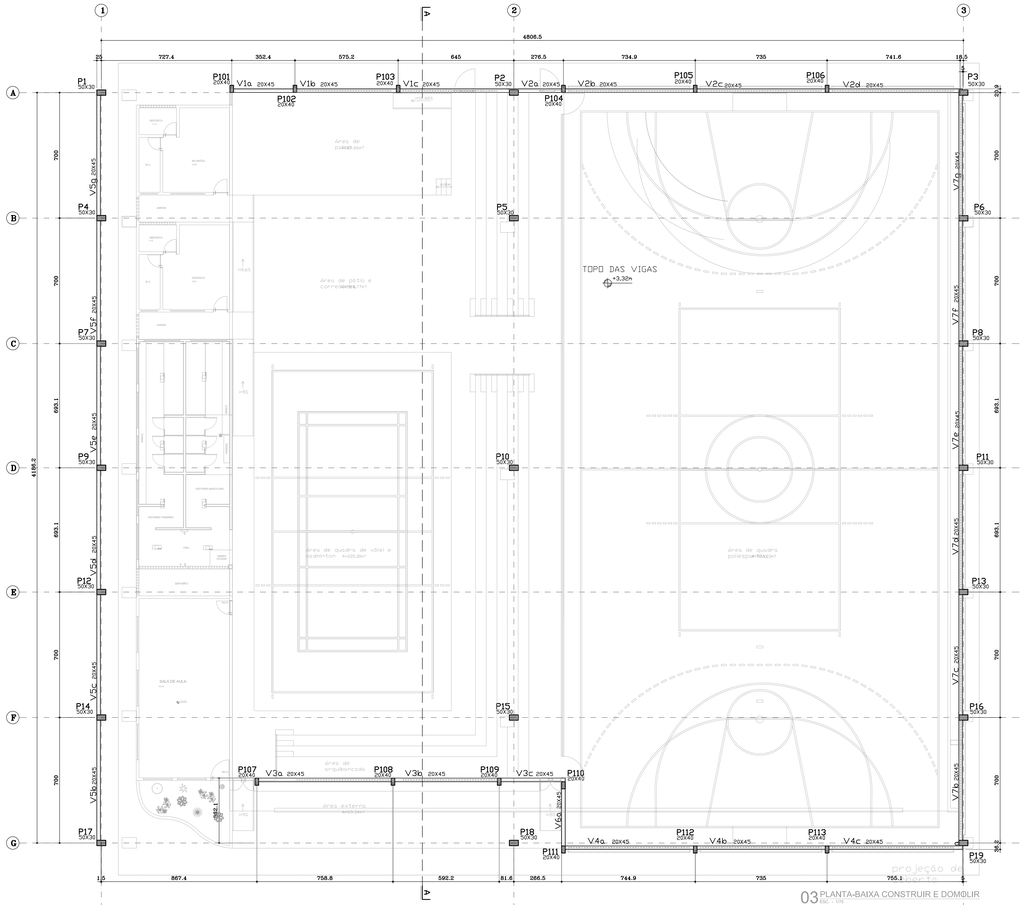

03 PLANTA-BAIXA CONSTRUIR E DOMOLIR
ESC. - 1:100

FORMA DO FECHAMENTO LATERAL (NÍVEL 2)

ESCALA - 1:100

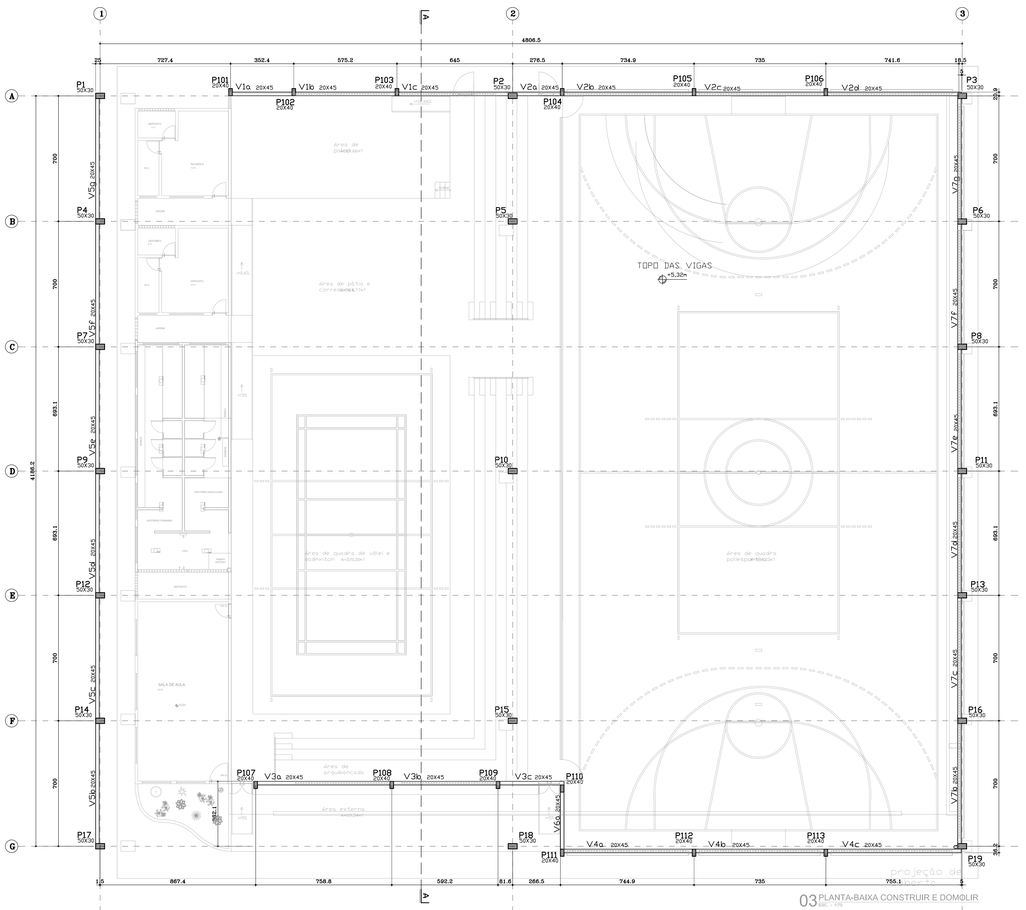

03 PLANTA-BAIXA CONSTRUIR E DOMOLIR
ESC. - 1:100

CONTINUAÇÃO DE PLANILHA			
Pl.	Vl.	Vl.	BRA
1	1	1	0,25
2	1	2	0,25
3	1	3	0,15
4	1	4	0,65
5	1	5	0,45
6	1	6	0,25
7	1	7	0,35
8	1	8	0,25
9	1	9	0,25
10	1	10	0,25
11	1	11	0,15
12	1	12	0,25
13	1	13	0,40
14	1	14	0,25
15	1	15	0,25
16	1	16	0,25
17	1	17	0,25
18	1	18	0,25
19	1	19	0,25
FORM V/PLATAB			
BRONA P/TUTUM			
37			

CONVENÇÕES:

P - PILAR DE CONCRETO

V - VIGA DE CONCRETO

VIDA ÚTIL: VUP_{SIDUM} = 50 ANOS

PARA QUE O DESEMPENHO DA ESTRUTURA SEJA GARANTIDO DURANTE SUA VIDA ÚTIL É NECESSÁRIO:

CONSTRUTOR E INCORPORADOR	ELABORAR O MANUAL DE OPERAÇÃO, USO E MANUTENÇÃO OU DOCUMENTO SIMILAR, ATENDENDO NBR 14037 E NBR 5674, O QUAL DEVE SER ENTREGUE AO PROPRIETÁRIO DA EDIFICAÇÃO OU UNIDADE HABITACIONAL.
USUÁRIO	REALIZAR AS AÇÕES DE MANUTENÇÃO DE ACORDO COM O ESTABELECIDO NA NBR 5674 E O MANUAL DE USO, OPERAÇÃO E MANUTENÇÃO E RECOMENDAÇÕES TÉCNICAS DAS INSPEÇÕES PREDIAIS.

ESPECIFICAÇÕES DO CONCRETO:

- RESISTÊNCIA CARACTERÍSTICA fck, > 30MPa.
- Slump±10 2cm.
- FATOR ÁGUA/CIMENTO = 0,50.

RESPONSÁVEL PELO PROJETO _____
MARCELLO SANGUINETTI- 35.201-D/PE

APROVAÇÃO DO CAMPUS _____

RESPONSÁVEL PELA OBRA _____

R3	RENUMERAÇÃO DE VIGAS	07/11/18	GBM
R1	PROJETO EXECUTIVO - ATUALIZAÇÃO BASE ARQUITETURA	11/05/18	GBM
R0	PROJETO EXECUTIVO - EMISSÃO INICIAL	11/04/18	GBM
REVISÃO	DESCRITIVO	DATA	RESPONSÁVEL

DADOS DO PROJETO:
ÁREA DE REFORMA ____ 1920.00m²

ENTIDADE:

INSTITUTO FEDERAL DE EDUCAÇÃO, CIÊNCIA E TECNOLOGIA ALAGOAS

RUA CÔNEGO VASCONCELOS, 103, JATIÚCA - MACEIÓ-ALAGOAS,CEP:57035-660, FONE (DIEX): (82) 3194-1159.

PRDI PRO-REITORIA DE DESENVOLVIMENTO INSTITUCIONAL	PROJETO: PROJETO ESTRUTURAL DO ESPAÇO MULTIEVENTOS DO CAMPUS MACEIÓ			
DIEX DIREÇÃO DE INFRAESTRUTURA E EXPANSÃO	CONTÉM: FORMA DO FECHAMENTO LATERAL (NÍVEL 1 E 2)			FOLHA
ENDEREÇO DA OBRA: RUA MEZAEL DOMÍNGUES, nº75 CENTRO - MACEIÓ-AL	DATA: ABRIL/2018	TIPO DE DESENHO: ESTRUTURAL	CONCRETO	03/15
	ESCALA: 1:100		Fck: 30 MPa	
		ORFÃ: 014_2018	A/C: 0,50	
PROJETISTA/DESENHISTA: GBM				