FORMA DO FECHAMENTO LATERAL (NÍVEL 3)

ESCALA - 1:100

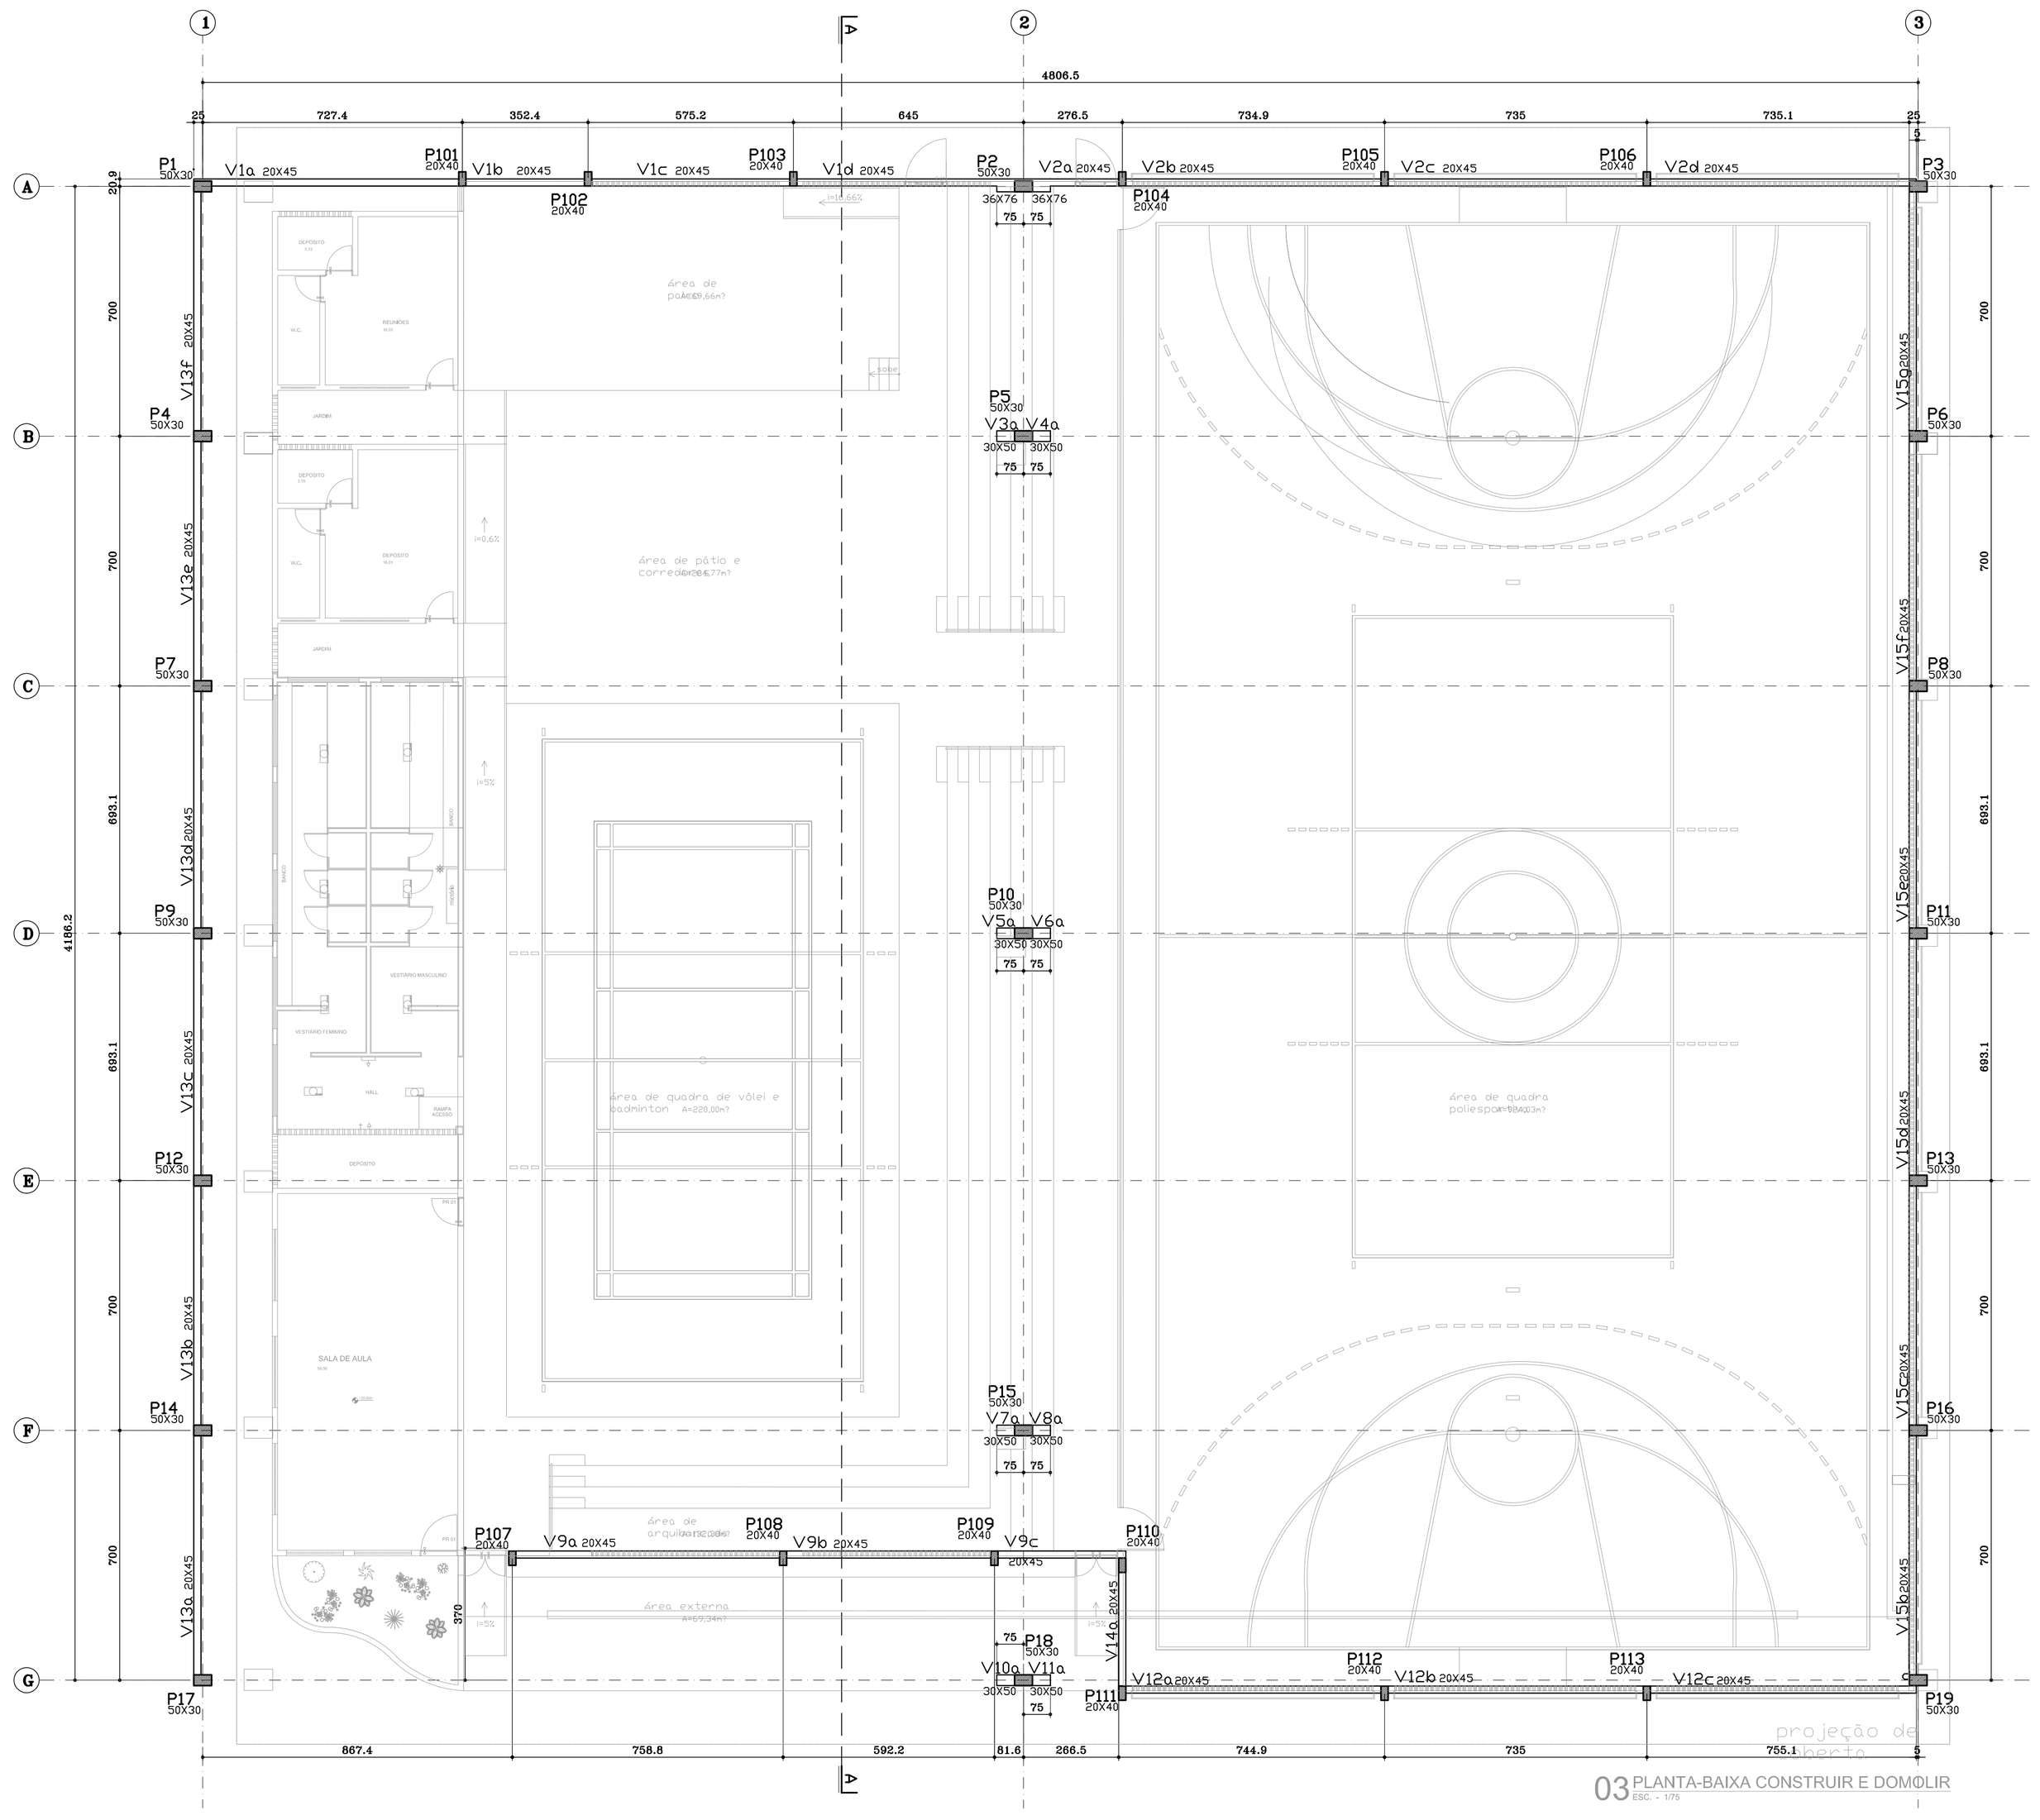

03 PLANTA-BAIXA CONSTRUIR E DOMOLIR
ESC. - 1/75

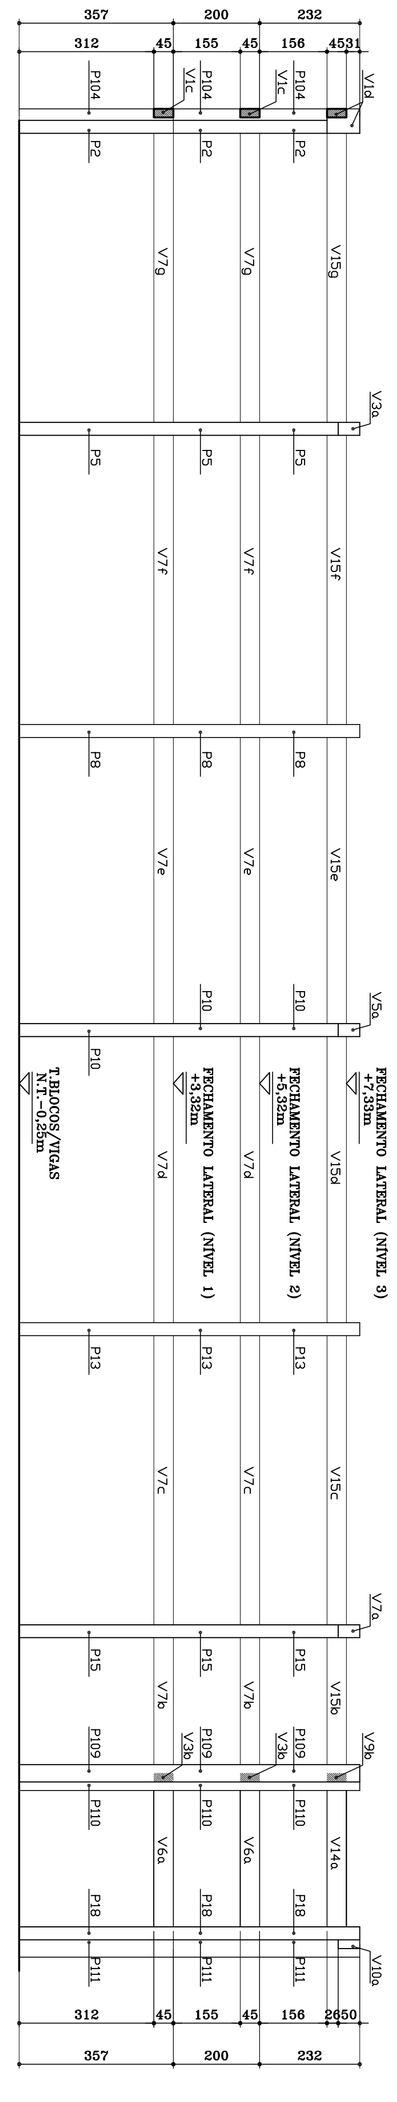

CORTE A-A

ESCALA - 1:100

CONFIGURAÇÃO P/ PLOTAGEM		
Nº COR	Nº PENA	ESP. PENA
1	7	0,25
2	7	0,30
3	7	0,10
4	7	0,60
5	7	0,45
6	7	0,00
7	7	0,35
8	7	0,05
9	7	0,25
10	7	0,10
11	7	0,10
12	7	0,00
13	7	0,00
14	7	0,00
15	7	0,00
16	7	0,00
FATOR P/PLOTAR		1
ESCALA P/PLOTAR		100

CONVENÇÕES:

P - PILAR DE CONCRETO

V - VIGA DE CONCRETO

VIDA ÚTIL: VUP_{MINIMA} = 50 ANOS

PARA QUE O DESEMPENHO DA ESTRUTURA SEJA GARANTIDO DURANTE SUA VIDA ÚTIL É NECESSÁRIO:

CONSTRUTOR E INCORPORADOR	ELABORAR O MANUAL DE OPERAÇÃO, USO E MANUTENÇÃO OU DOCUMENTO SIMILAR, ATENDENDO NBR 14037 E NBR 5674, O QUAL DEVE SER ENTREGUE AO PROPRIETÁRIO DA EDIFICAÇÃO OU UNIDADE HABITACIONAL.
USUÁRIO	REALIZAR AS AÇÕES DE MANUTENÇÃO DE ACORDO COM O ESTABELECIDO NA NBR 5674 E O MANUAL DE USO, OPERAÇÃO E MANUTENÇÃO E RECOMENDAÇÕES TÉCNICAS DAS INSPEÇÕES PREDIAIS.

ESPECIFICAÇÕES DO CONCRETO:

- RESISTÊNCIA CARACTERÍSTICA fck. > 30MPa.
- Slump=10± 2cm.
- FATOR ÁGUA/CIMENTO = 0,50.

RESPONSÁVEL PELO PROJETO _____
MARCELLO SANGUINETTI - 26.801-D/PE

APROVAÇÃO DO CAMPUS _____

RESPONSÁVEL PELA OBRA _____

REVISÃO	DESCRITIVO	DATA	RESPONSÁVEL
R3	AJUSTE NUMERAÇÃO DAS PLANTAS	15/02/19	GBM
R2	RENUMERAÇÃO DE VIGAS	07/11/18	GBM
R1	PROJETO EXECUTIVO - ATUALIZAÇÃO BASE ARQUITETURA	11/05/18	GBM
R0	PROJETO EXECUTIVO - EMISSÃO INICIAL	11/04/18	GBM

DADOS DO PROJETO:
ÁREA DE REFORMA: _____ 1920.90m²

ENTIDADE:

INSTITUTO FEDERAL DE EDUCAÇÃO, CIÊNCIA E TECNOLOGIA
ALAGOAS
RUA ODILON VASCONCELOS, 103. JATIÚCA - MACEIÓ-ALAGOAS.CEP:57036-660. FONE (DIEX): (82) 3194-1159.

PRDI PRO-REITORIA DE DESENVOLVIMENTO INSTITUCIONAL		PROJETO: PROJETO ESTRUTURAL DO ESPAÇO MULTIEVENTOS DO CAMPUS MACEIÓ	
DIEX DIREÇÃO DE INFRAESTRUTURA E EXPANSÃO		CONTÉM FORMA DO FECHAMENTO DA COBERTA	FOLHA
ENDEREÇO DA OBRA	RUA MIZAEL DOMINGUES, nº75 CENTRO - MACEIÓ/AL.	DATA: ABRIL/2018	TIPO DE DESENHO: ESTRUTURAL
		ESCALA 1:100	OBRA: 074_2018
PROJETISTA/ DESENHISTA	GBM		

CONCRETO
Fck: 30 MPa
A/C: 0,50

04/15