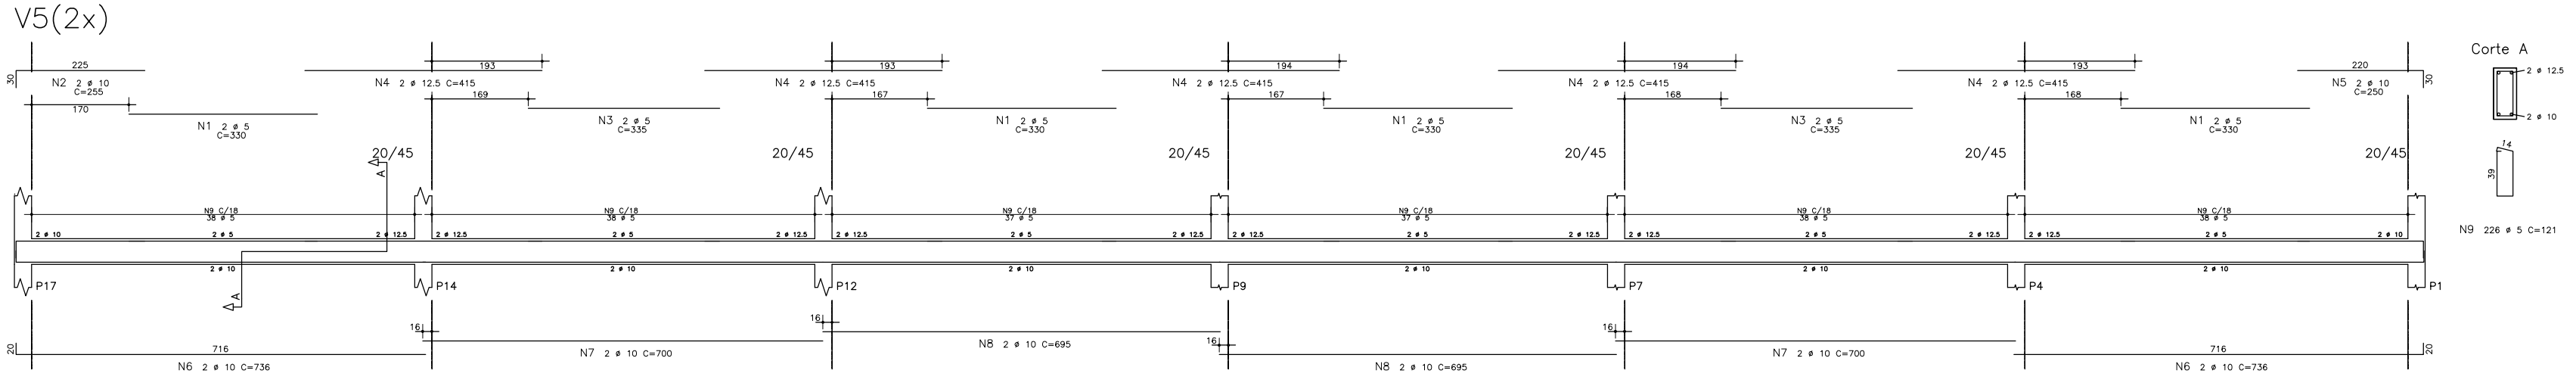

AÇO	POS	BIT (mm)	QUANT	COMPRIMENTO UNIT (cm)	COMPRIMENTO TOTAL (cm)
V5 (X2)					
60B	1	5	16	330	5280
50A	2	10	4	255	1020
60B	3	5	8	335	2680
50A	4	12.5	20	415	8300
50A	5	10	4	250	1000
50A	6	10	8	736	5888
50A	7	10	8	700	5600
50A	8	10	8	695	5560
60B	9	5	452	121	54692

RESUMO AÇO CA 50-60			
AÇO	BIT (mm)	COMPR (m)	PESO (kg)
60B	5	627	96
50A	10	191	118
50A	12.5	83	80
Peso Total	60B =		96 kg
Peso Total	50A =		198 kg

RESPONSÁVEL PELO PROJETO _____
MARCELLO SANGUINETTI - 26.801-D/PE

APROVAÇÃO DO CAMPUS _____

RESPONSÁVEL PELA OBRA _____

REVISÃO	DESCRITIVO	DATA	RESPONSÁVEL
R1	NOMENCLATURA DAS VIGAS	07/11/18	GBM
R0	PROJETO EXECUTIVO - EMISSÃO INICIAL	11/04/18	GBM

DADOS DO PROJETO:
ÁREA DE REFORMA: _____ 1920,90m²

ENTIDADE:
INSTITUTO FEDERAL DE EDUCAÇÃO, CIÊNCIA E TECNOLOGIA
ALAGOAS
RUA ODILON VASCONCELOS, 103. JATIÚCA - MACEIÓ-ALAGOAS.CEP:67036-660. FONE (DIEX): (82) 3194-1159.

PRDI PRO-REITORIA DE DESENVOLVIMENTO INSTITUCIONAL	PROJETO: PROJETO ESTRUTURAL DO ESPAÇO MULTIEVENTOS DO CAMPUS MACEIÓ		
DIEX DIREÇÃO DE INFRAESTRUTURA E EXPANSÃO	CONTÉM VIGAS DO FECHAMENTO LATERAL - PARTE 2		FOLHA 12/15
ENDEREÇO DA OBRA: RUA MIZAEL DOMINGUES, nº75 CENTRO - MACEIÓ-AL.	DATA: ABRIL/2018 ESCALA: 1:50	TIPO DE DESENHO: ESTRUTURAL OBRA: 074_2018	CONCRETO Fck: 30 MPa A.C: 0,50
PROJETISTA/ DESENHISTA: GBM			

CONFIGURAÇÃO P/ PLOTAGEM

X	Y	CP
1	7	0,25
2	7	0,20
3	7	0,10
4	7	0,60
5	7	0,45
6	7	0,20
7	7	0,35
8	7	0,25
9	7	0,25
0	7	0,10
1	7	0,10
2	7	0,20
3	7	0,20
4	7	0,20
5	7	0,20
6	7	0,20

ATOR P/ PLOTAR 10

SCALA P/ PLOTAR 50