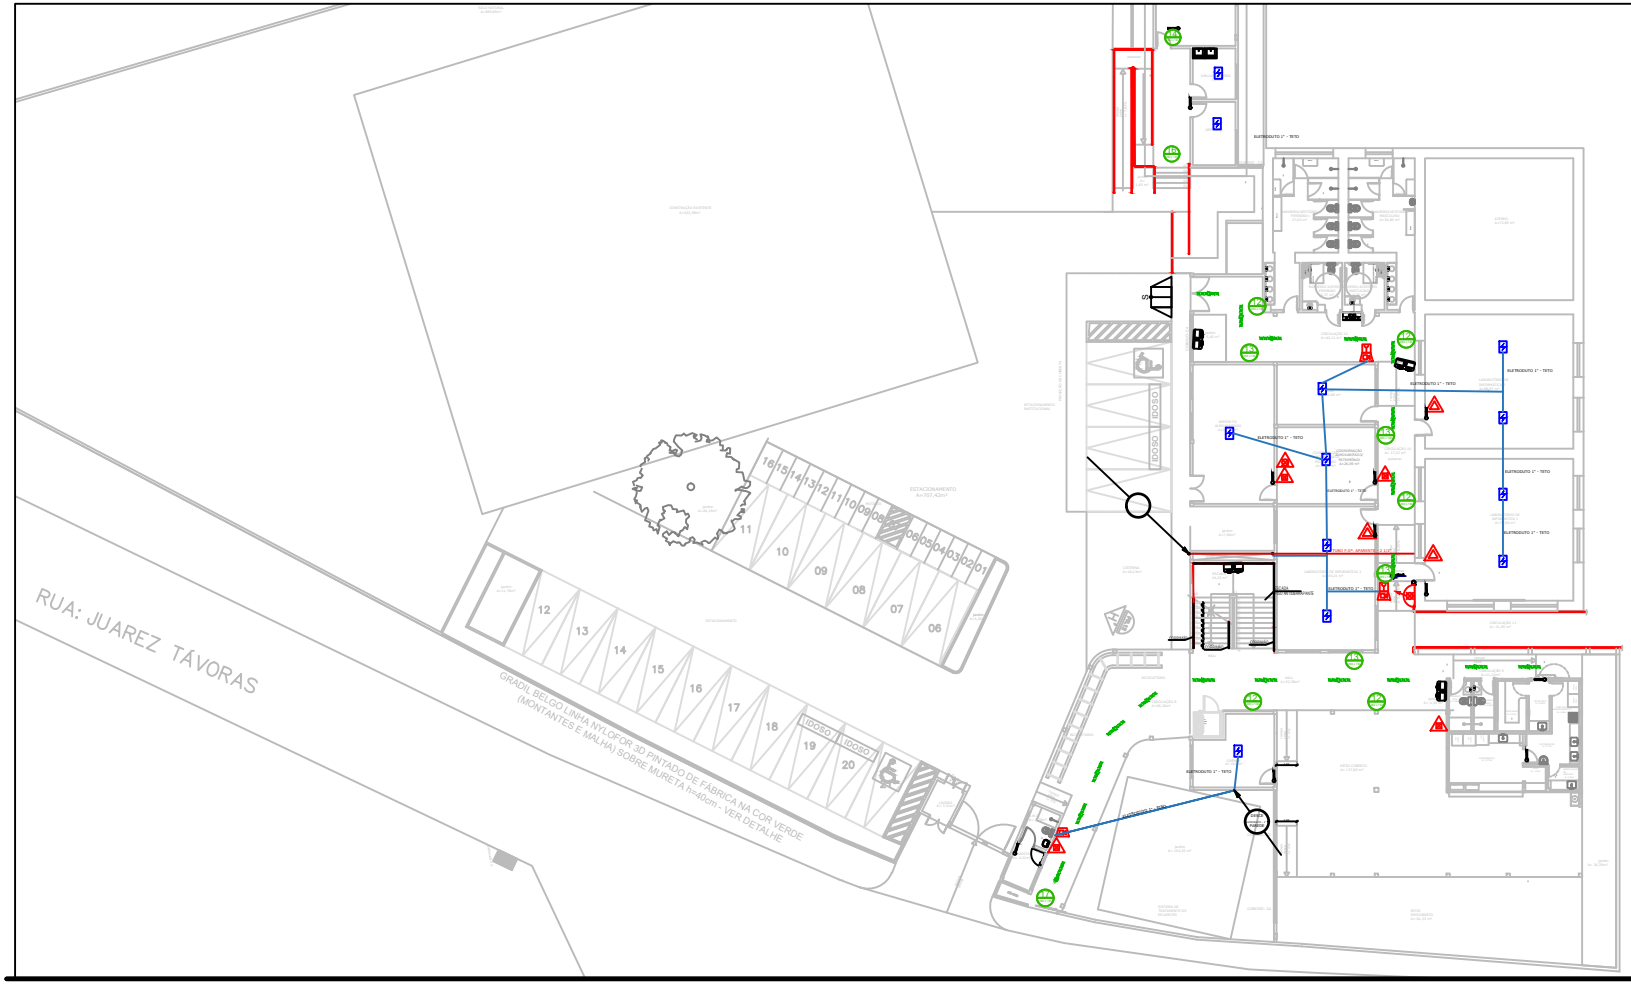

L E G E N D A

SÍMBOLO	ESPECIFICAÇÃO/TIPO
	EXTINTOR DE PÓ QUÍMICO SECO C/06 KG – PQS
	EXTINTOR DE ÁGUA PRESSURIZADA C/10 LITROS – H2O
	EXTINTOR DE GÁS CARBÔNICO C/06 KG – CO2
	HIDRANTE COM ABRIGO P/ MANGUEIRA – HID.
	BOTOEIRA DE ALARME
	SIRENE DE ALARME
	LUMINÁRIA DE EMERGENCIA – LUM. EMERG.
	DETECTOR DE FUMAÇA PONTUAL – DET. FUM.
	PLACA SINALIZADORA DE SAÍDA, CONF. NBR 13.434
	TUBO DE FERRO FUNDIDO ø 2 1/2"
	HIDRANTE DE RECALQUE – HID. REC.
	CENTRAL DE DETECÇÃO E ALARME

- MEDIDAS EM METRO
- CONFERIR MEDIDAS NO LOCAL

RESPONSÁVEL PELO PROJETO _____

APROVAÇÃO DA NUTRICOMSUL _____

APROVAÇÃO DO CAMPUS _____

RESPONSÁVEL PELA OBRA _____

REVISÃO	ESCRITÓRIO	DATA	RESPONSÁVEL

DADOS DO PROJETO:
ART Nº: AL20170079141

ENTIDADE:
INSTITUTO FEDERAL DE EDUCAÇÃO, CIÊNCIA E TECNOLOGIA ALAGOAS
RUA OSLON VASCONCELOS, 103 JATIÚCA - MACEIÓ-ALAGOAS CEP:57036-668. FONE (CPO): (82) 2194-1159

PRDI PRO-REITORIA DE DESENVOLVIMENTO INSTITUCIONAL	PROJETO: PROJETO DE COMBATE A INCÊNDIO E PÂNICO CAMPUS VIÇOSA DO P-AL		
DIEX. CPROJ DEPARTAMENTO DE INFRAESTRUTURA E EXPANSÃO COORDENAÇÃO DE PROJETOS	CONTEÚDO: PLANTA BAIXA - PAVIMENTO INFERIOR		FOLHA: 01/06
ENDEREÇO DA OBRA: CAMPUS VIÇOSA - AL	DATA: JULHO/2018	TIPO DE DESENHO: INCÊNDIO E PÂNICO	
RESPONSÁVEL PELO DESENHO: ENGº ALEXANDRE CORREIA DA SILVA	ESCALA: 1/100		

VERSÃO: [INTEGRADA]