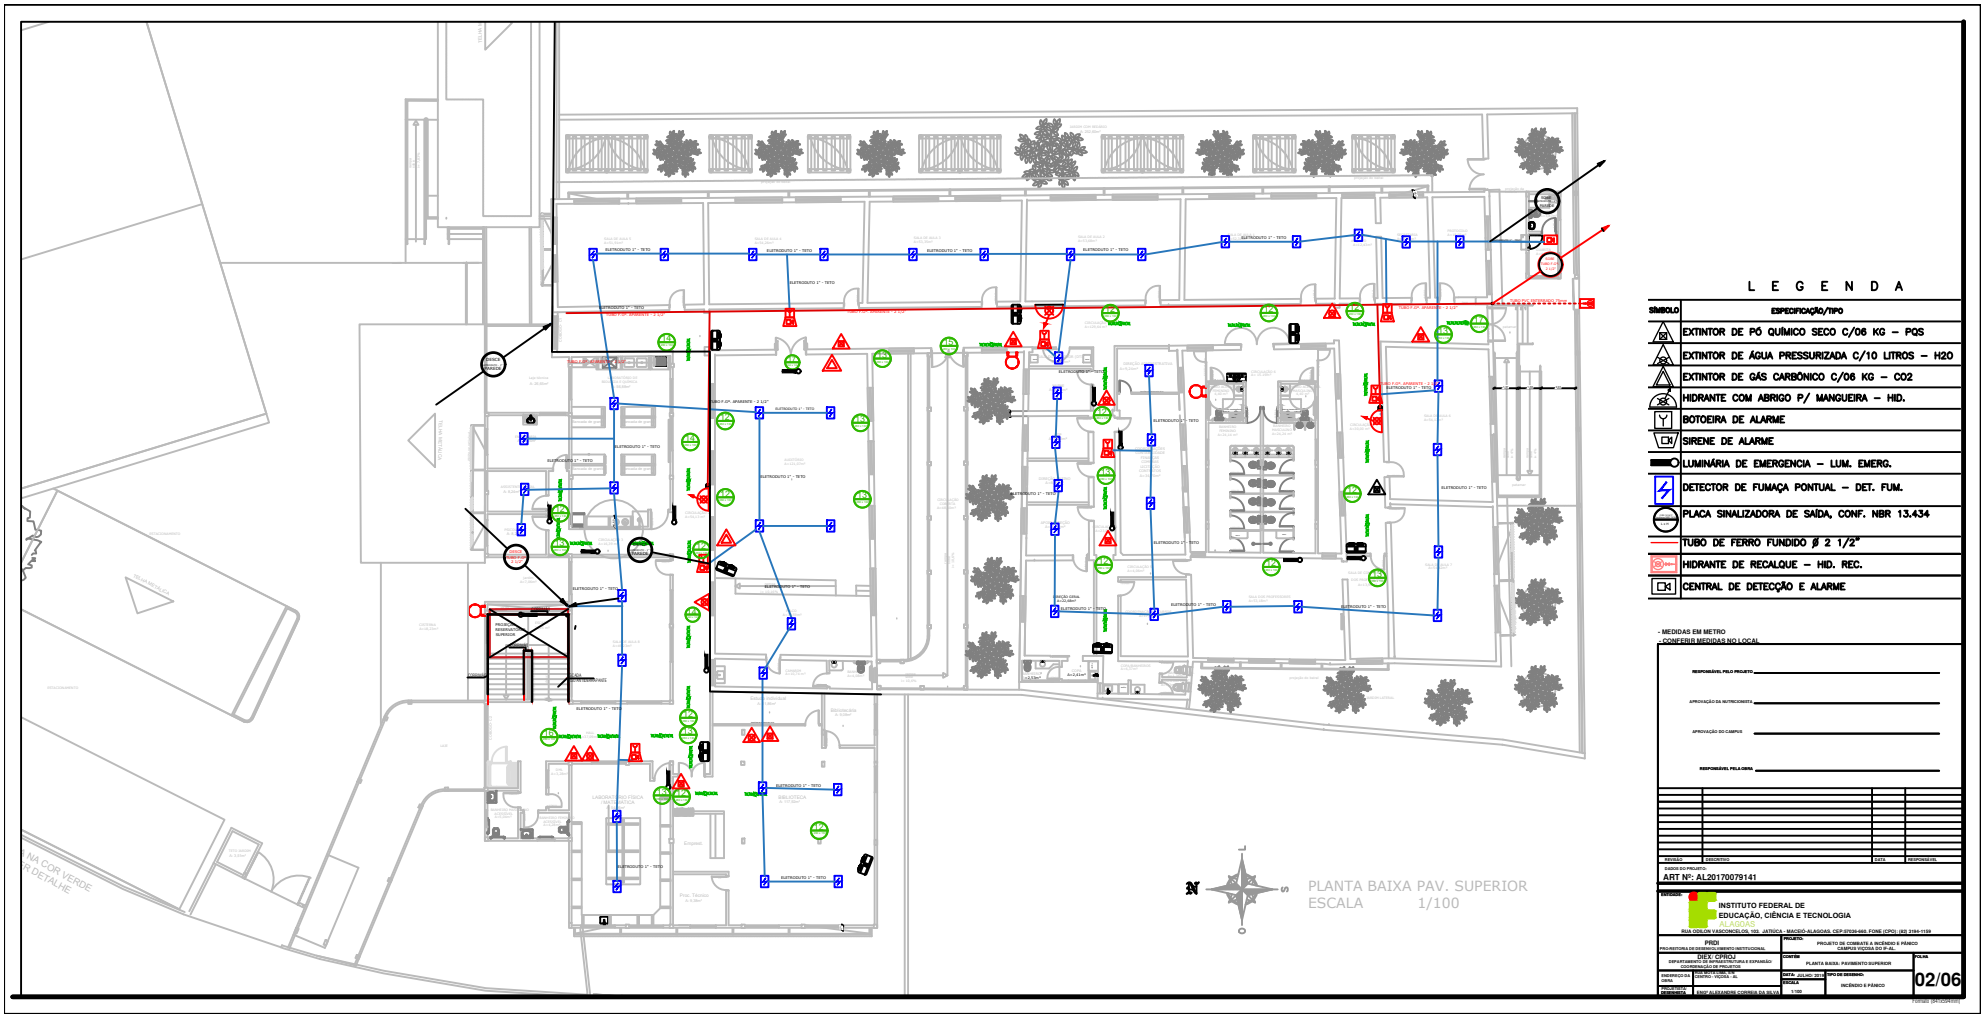

L E G E N D A

SÍMBOLO	ESPECIFICAÇÃO/TIPO
	EXTINTOR DE PÓ QUÍMICO SECO C/06 KG – PQS
	EXTINTOR DE ÁGUA PRESSURIZADA C/10 LITROS – H2O
	EXTINTOR DE GÁS CARBÔNICO C/06 KG – CO2
	HIDRANTE COM ABRIGO P/ MANGUEIRA – HID.
	BOTOEIRA DE ALARME
	SIRENE DE ALARME
	LUMINÁRIA DE EMERGENCIA – LUM. EMERG.
	DETECTOR DE FUMAÇA PONTUAL – DET. FUM.
	PLACA SINALIZADORA DE SAÍDA, CONF. NBR 13.434
	TUBO DE FERRO FUNDIDO Ø 2 1/2"
	HIDRANTE DE RECALQUE – HID. REC.
	CENTRAL DE DETECÇÃO E ALARME

- MEDIDAS EM METRO
- CONFERIR MEDIDAS NO LOCAL

RESPONSÁVEL PELO PROJETO

APROVAÇÃO DA NUTRICIONISTA

APROVAÇÃO DO CAMPUS

RESPONSÁVEL PELA OBRA

REVISÃO	DESCRITIVO	DATA	RESPONSÁVEL

DADOS DO PROJETO:

ART Nº: AL20170079141

ENTIDADE:

INSTITUTO FEDERAL DE EDUCAÇÃO, CIÊNCIA E TECNOLOGIA ALAGOAS

RUA CICILIA VASCONCELOS, 103 JATIÚCA - MACEIÓ-ALAGOAS, CEP:57036-660, FONE (CPOL) (82) 3194-1199

PRDI PRÓ-REITORIA DE DESENVOLVIMENTO INSTITUCIONAL	PROJETO: PROJETO DE COMBATE A INCÊNDIO E PÂNICO CAMPUS VIÇOSA DO P.-AL.
DIEX. CPROJ DEPARTAMENTO DE INFRAESTRUTURA E EXPANSÃO COORDENAÇÃO DE PROJETOS	CONTEÚDO: PLANTA BAIXA: PAVIMENTO SUPERIOR
ENDEREÇO DA OBRA: CAMPUS VIÇOSA - AL	DATA: JULHO - 2017 ESCALA: 1/100
RESPONSÁVEL TÉCNICO PELO PROJETO: ENGº ALEXANDRE CORREIA DA SILVA	TIPO DE DESENHO: INCÊNDIO E PÂNICO

FOLHA: 02/06

02/06

PLANTA BAIXA PAV. SUPERIOR
ESCALA 1/100