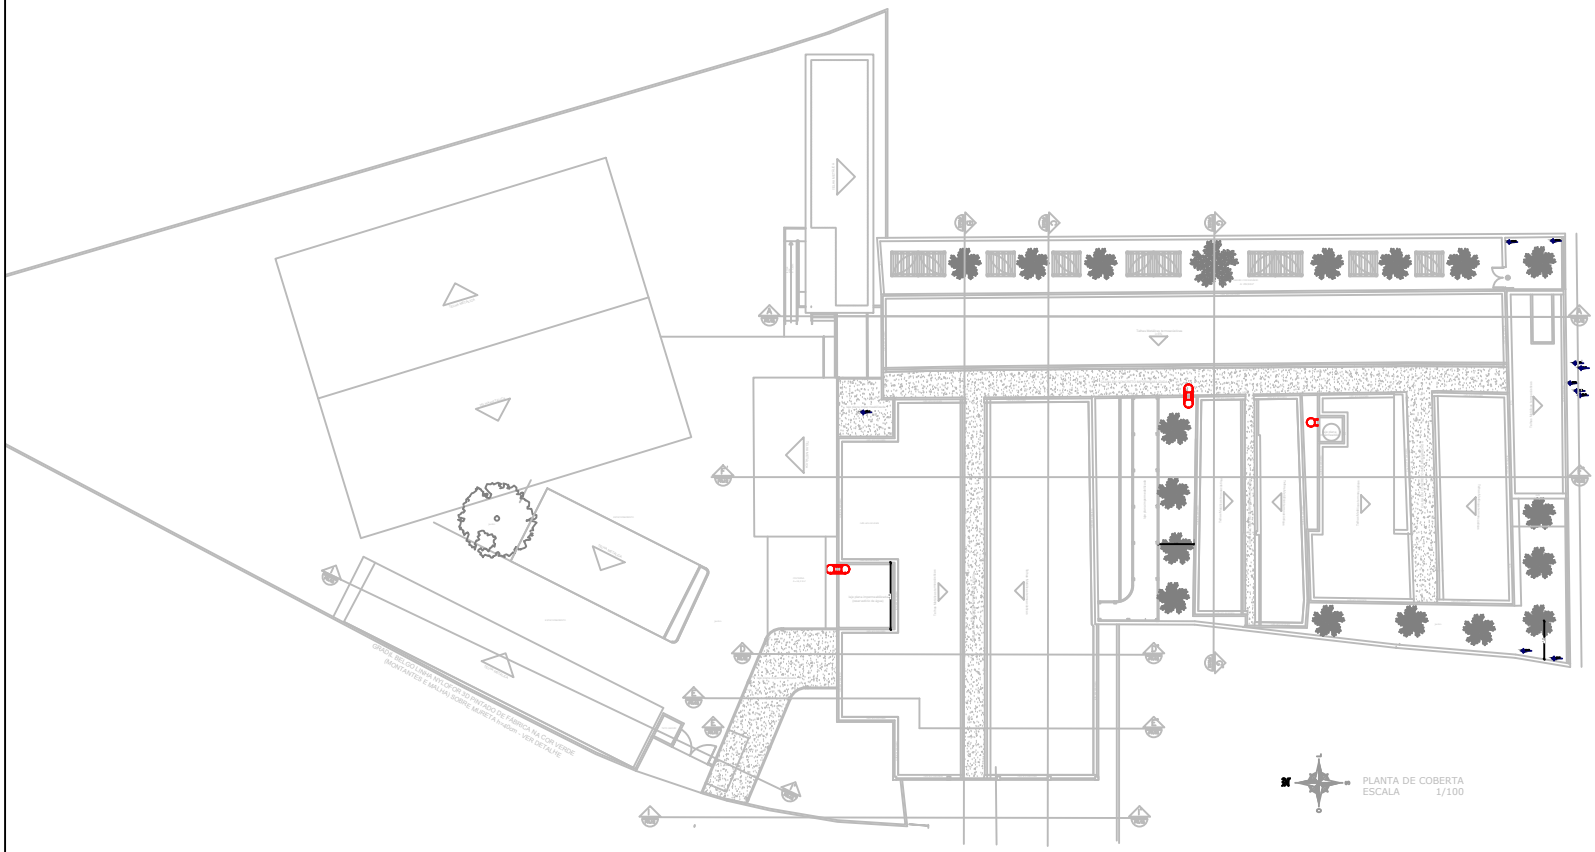

- MEDIDAS EM METRO
- CONFERIR MEDIDAS NO LOCAL

RESPONSÁVEL PELO PROJETO _____

APROVAÇÃO DA NUTRICIONISTA _____

APROVAÇÃO DO CAMPUS _____

RESPONSÁVEL PELA OBRA _____

REVISÃO	DESCRITIVO	DATA	RESPONSÁVEL

DADOS DO PROJETO:

ART Nº: AL20170079141

ENTIDADE:

INSTITUTO FEDERAL DE EDUCAÇÃO, CIÊNCIA E TECNOLOGIA
ALAGOAS

RUA ODILON VASCONCELOS, 103, JATIÚCA - MACEIÓ-ALAGOAS, CEP:57036-660, FONE (DEX): (82) 2194-1159

PRDI PRÓ-REITORIA DE DESENVOLVIMENTO INSTITUCIONAL		PROJETO: PROJETO DE COMBATE A INCÊNDIO E PÁNICO CAMPUS VIÇOSA DO P-AL	
DIEX/ CPROJ DEPARTAMENTO DE INFRAESTRUTURA E EXPANSÃO COORDENAÇÃO DE PROJETOS		CONTÉM: PLANTA DE COBERTA	FOLHA: 03/06
ENDEREÇO DA OBRA: CENTRO - VIÇOSA - AL		DATA: JULHO 2019	TIPO DE DESENHO: INCÊNDIO E PÁNICO
PROJETO DESENHOU: ENGº ALEXANDRE CORREIA DA SILVA		ESCALA: 1/100	

Formato: [SPCI-CPR-001]