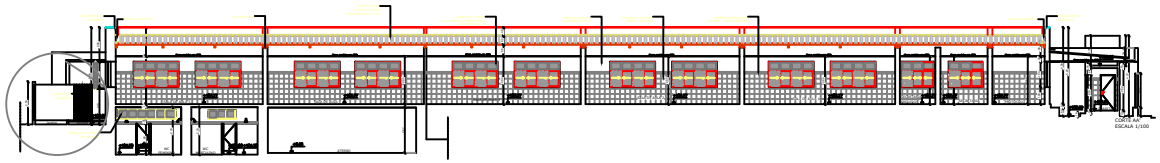

CORTE AA'
ESCALA 1/100

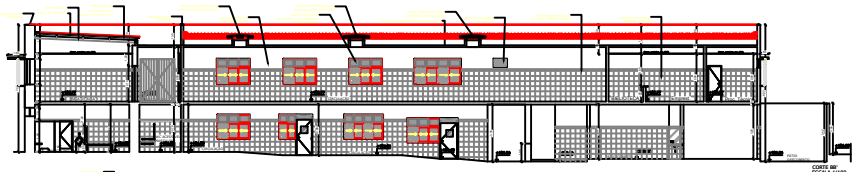

CORTE BB'
ESCALA 1/100

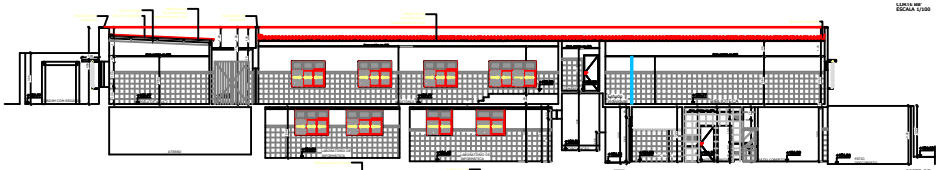

CORTE CC'
ESCALA 1/100

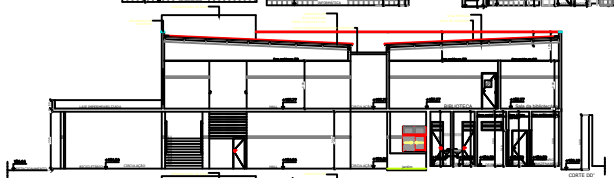

CORTE DD'
ESCALA 1/100

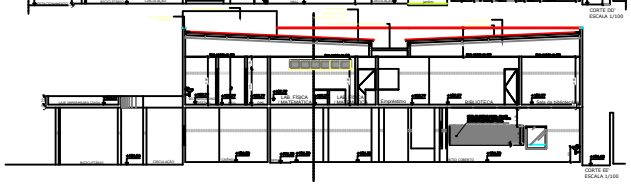

CORTE EE'
ESCALA 1/100

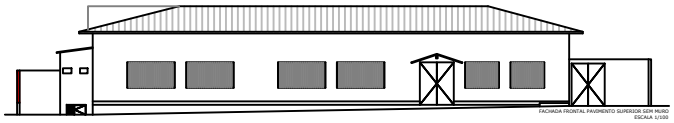

FACHADA FRONTAL PAVIMENTO SUPERIOR SEM MURO
ESCALA 1/100

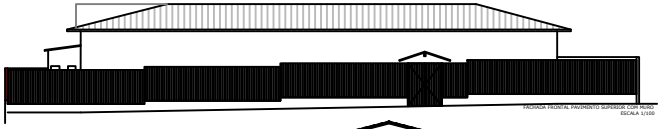

FACHADA FRONTAL PAVIMENTO SUPERIOR COM MURO
ESCALA 1/100

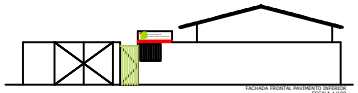

FACHADA FRONTAL PAVIMENTO INFERIOR
ESCALA 1/100

- MEDIDAS EM METRO
- CONFERIR MEDIDAS NO LOCAL

RESPONSÁVEL PELO PROJETO

APROVAÇÃO DA NUTRICIONISTA

APROVAÇÃO DO CAMPUS

RESPONSÁVEL PELA OBRA

| REVISÃO | DESCRITIVO | DATA | RESPONSÁVEL |
|---|---|---|---|
| | | | |

DADOS DO PROJETO:

ART Nº: AL20170079141

ENTIDADE:

INSTITUTO FEDERAL DE
EDUCAÇÃO, CIÊNCIA E TECNOLOGIA
ALAGOAS

RUA CICLON VASCONCELOS, 123 JATIÚCA - MACEIÓ-ALAGOAS, CEP:57036-660, FONE (CPOL) (82) 3194-1199

| | |
|---|---|
| PRDI<br>PRO-REITORIA DE DESENVOLVIMENTO INSTITUCIONAL | PROJETO:<br>PROJETO DE COMBATE A INCÊNDIO E PÂNICO<br>CAMPUS VIÇOSA DO P-AL |
| DIEX. CPROJ<br>DEPARTAMENTO DE INFRAESTRUTURA E ESPAÇAMENTO<br>COORDENAÇÃO DE PROJETOS | CONTEÚDO:<br>CORTES E FACHADAS |
| ENDEREÇO DA OBRA:<br>CENTRO - VIÇOSA - AL | DATA: JULHO 2018 |
| RESPONSÁVEL TÉCNICO PELO PROJETO:<br>ENGº ALEXANDRE CORREIA DA SILVA | ESCALA:<br>1/100 |
| TIPO DE DESENHO:<br>INCÊNDIO E PÂNICO | FOLHA:<br>04/06 |

ARQUIVO: CORTES.DWG