



DETALHE HIDRANTE DE RECALQUE

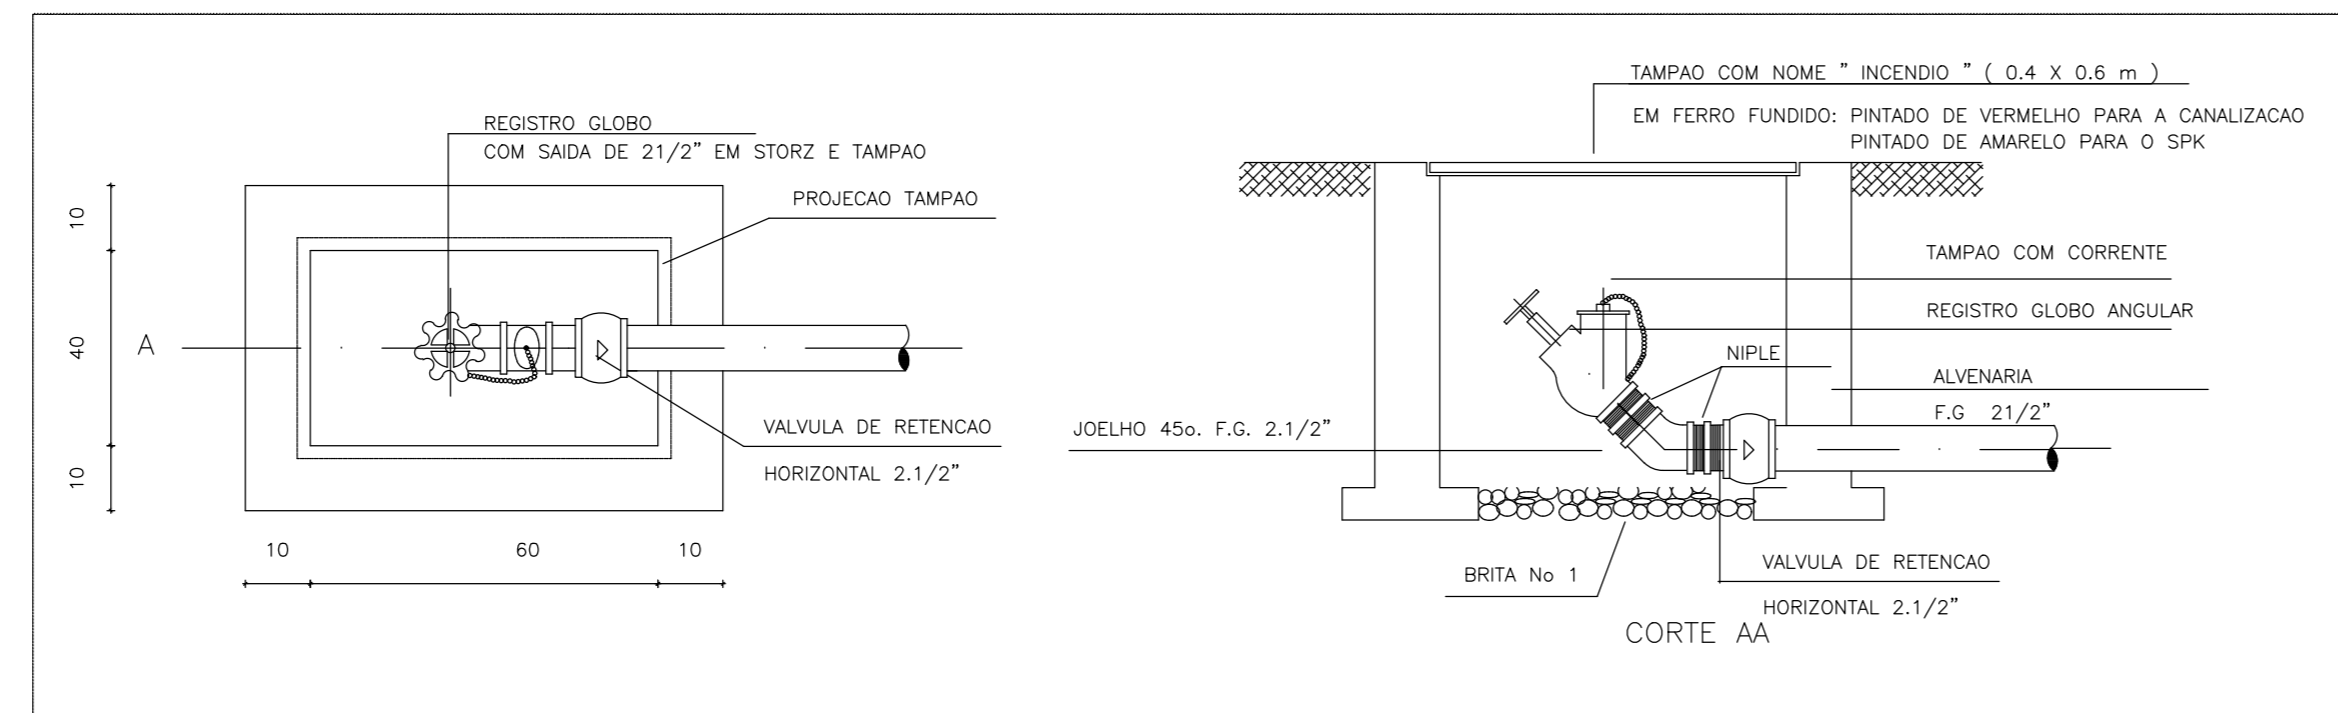


Sinalização de orientação e salvamento	
12	Indicação do sentido (esquerda ou direita) de uma saída de emergência. Dimensões mínimas: L = 2,0 H
13	Indicação do sentido (esquerda ou direita) de uma saída de emergência. Dimensões mínimas: L = 2,0 H
14	Indicação de uma saída de emergência a ser atingida acima da porta, para indicar o seu acesso.
15	Indicação do sentido de fuga em rampas. Indica direita ou esquerda, descendo ou subindo. O desenho indicativo deve ser posicionado de acordo com o sentido a ser sinalizado.
16	Indicação do sentido de fuga no interior das escadas. Indica direita ou esquerda, descendo ou subindo. O desenho indicativo deve ser posicionado de acordo com o sentido a ser sinalizado.
17	Indicação da saída de emergência, utilizada como complementação do pictograma fotoluminescente (seta ou imagem, ou ambos).

20	Alarme sonoro	Indicação do local de instalação do alarme de incêndio.
21	Comando manual de alarme ou bomba de incêndio	Ponto de acionamento de alarme de incêndio ou bomba de incêndio. Deve ser sempre acompanhado de uma mensagem escrita, designando o equipamento acionado por aquele ponto.
23	Extintor de incêndio	Indicação de localização dos extintores de incêndio.
25	Abrijo de mangueira e hidrante	Indicação do abrigo da mangueira de incêndio com ou sem hidrante no seu interior.
26	Hidrante de incêndio	Indicação da localização do hidrante quando instalado fora do abrigo de mangueiras.

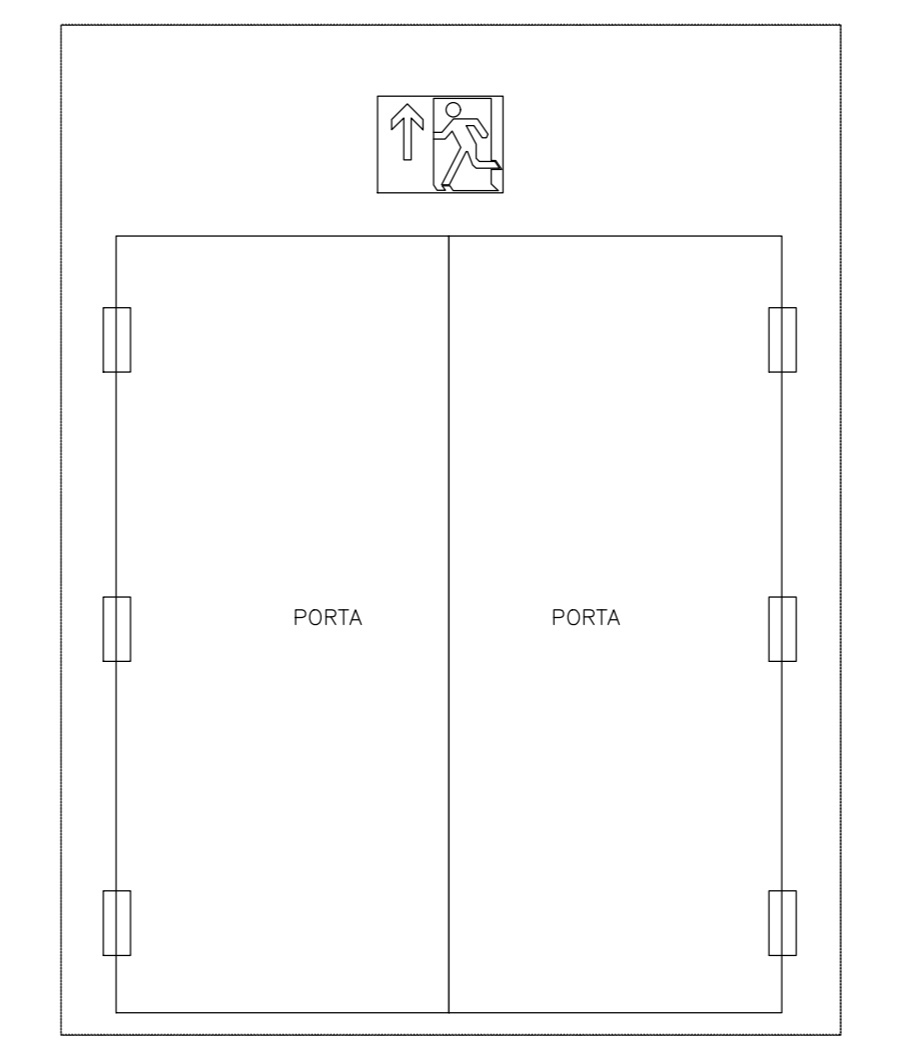

DETALHE "B" CAIXA DO HIDRANTE C/ 2 MANGUEIRAS

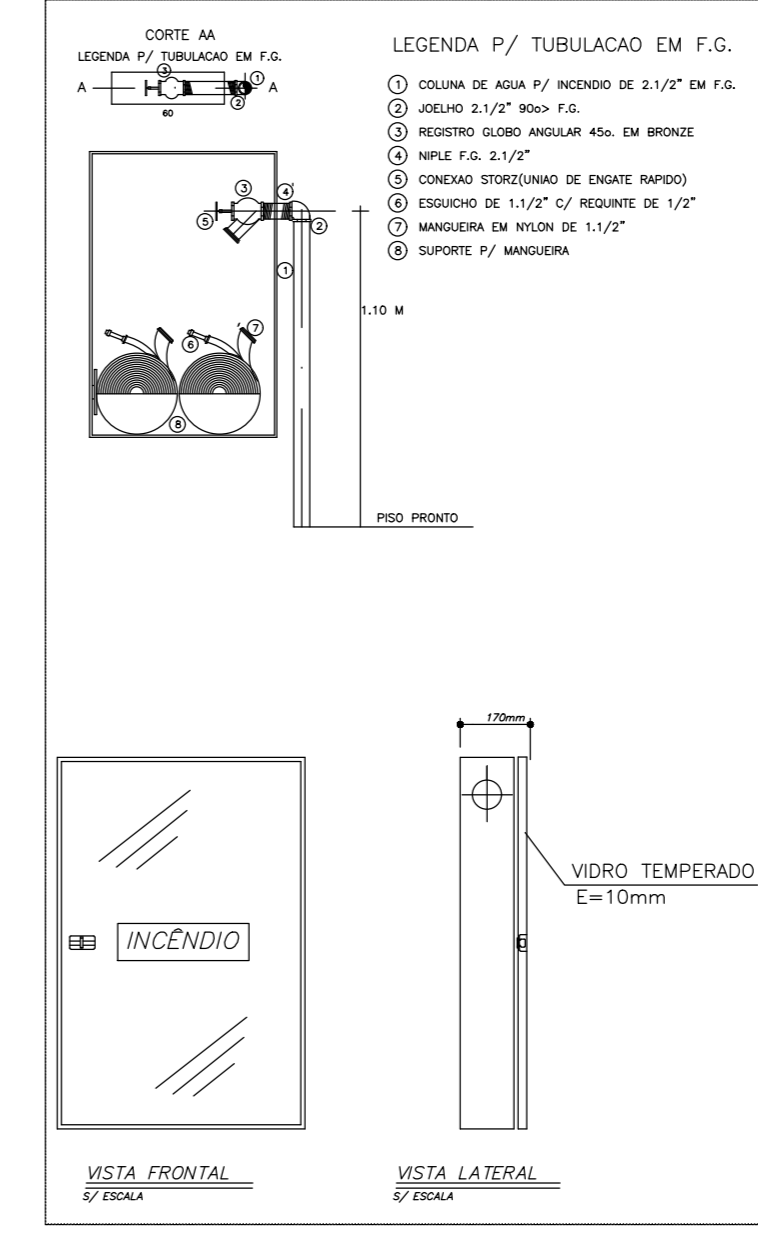

Sinalização de orientação e salvamento	
12	Indicação do sentido (esquerda ou direita) de uma saída de emergência. Dimensões mínimas: L = 2,0 H
13	Indicação do sentido (esquerda ou direita) de uma saída de emergência. Dimensões mínimas: L = 2,0 H
14	Indicação de uma saída de emergência a ser atingida acima da porta, para indicar o seu acesso.
15	Indicação do sentido de fuga em rampas. Indica direita ou esquerda, descendo ou subindo. O desenho indicativo deve ser posicionado de acordo com o sentido a ser sinalizado.
16	Indicação do sentido de fuga no interior das escadas. Indica direita ou esquerda, descendo ou subindo. O desenho indicativo deve ser posicionado de acordo com o sentido a ser sinalizado.
17	Indicação da saída de emergência, utilizada como complementação do pictograma fotoluminescente (seta ou imagem, ou ambos).

20	Alarme sonoro	Indicação do local de instalação do alarme de incêndio.
21	Comando manual de alarme ou bomba de incêndio	Ponto de acionamento de alarme de incêndio ou bomba de incêndio. Deve ser sempre acompanhado de uma mensagem escrita, designando o equipamento acionado por aquele ponto.
23	Extintor de incêndio	Indicação de localização dos extintores de incêndio.
25	Abrijo de mangueira e hidrante	Indicação do abrigo da mangueira de incêndio com ou sem hidrante no seu interior.
26	Hidrante de incêndio	Indicação da localização do hidrante quando instalado fora do abrigo de mangueiras.

FNE Fundo Nacional de Desenvolvimento da Educação
Ministério da Educação

INSTITUTO FEDERAL DE EDUCAÇÃO, CIÊNCIA E TECNOLOGIA ALAGOAS

ENDEREÇO: RODOVIA AL 210, KM 10 - FAZENDA RACHÃO - RIO LARGO, AL
 MUNICÍPIO: UF: RIO LARGO - AL
 PROPRIETÁRIO: INSTITUTO FEDERAL DE ALAGOAS
 AUTORES DO PROJETO: ALEXANDRE CORREIA DA SILVA - CREA RNP 02073344-6
 RESPONSÁVEL TÉCNICO: ALEXANDRE CORREIA DA SILVA - CREA RNP 02073344-6

PROJETO EXECUTIVO

COMBATE A INCÊNDIO E EMERGÊNCIA	DESCRIÇÃO	PCIP
OPRO - Conservação de Projeto	PLANTA DE SITUAÇÃO E DETALHES	
ÁREA DO TERRENO: 5.271 m²	REVISÃO: 01	DATA: 03/03
ÁREA CONSTRUÍDA: 5.884,72 m²	ESCALA: INDICADA	
DATA: 03/03/2018	DATA DE CANCELAMENTO: 03/03/2018	