


ESQUEMA GERAL - Guarita alunos  
Escala : 1:25

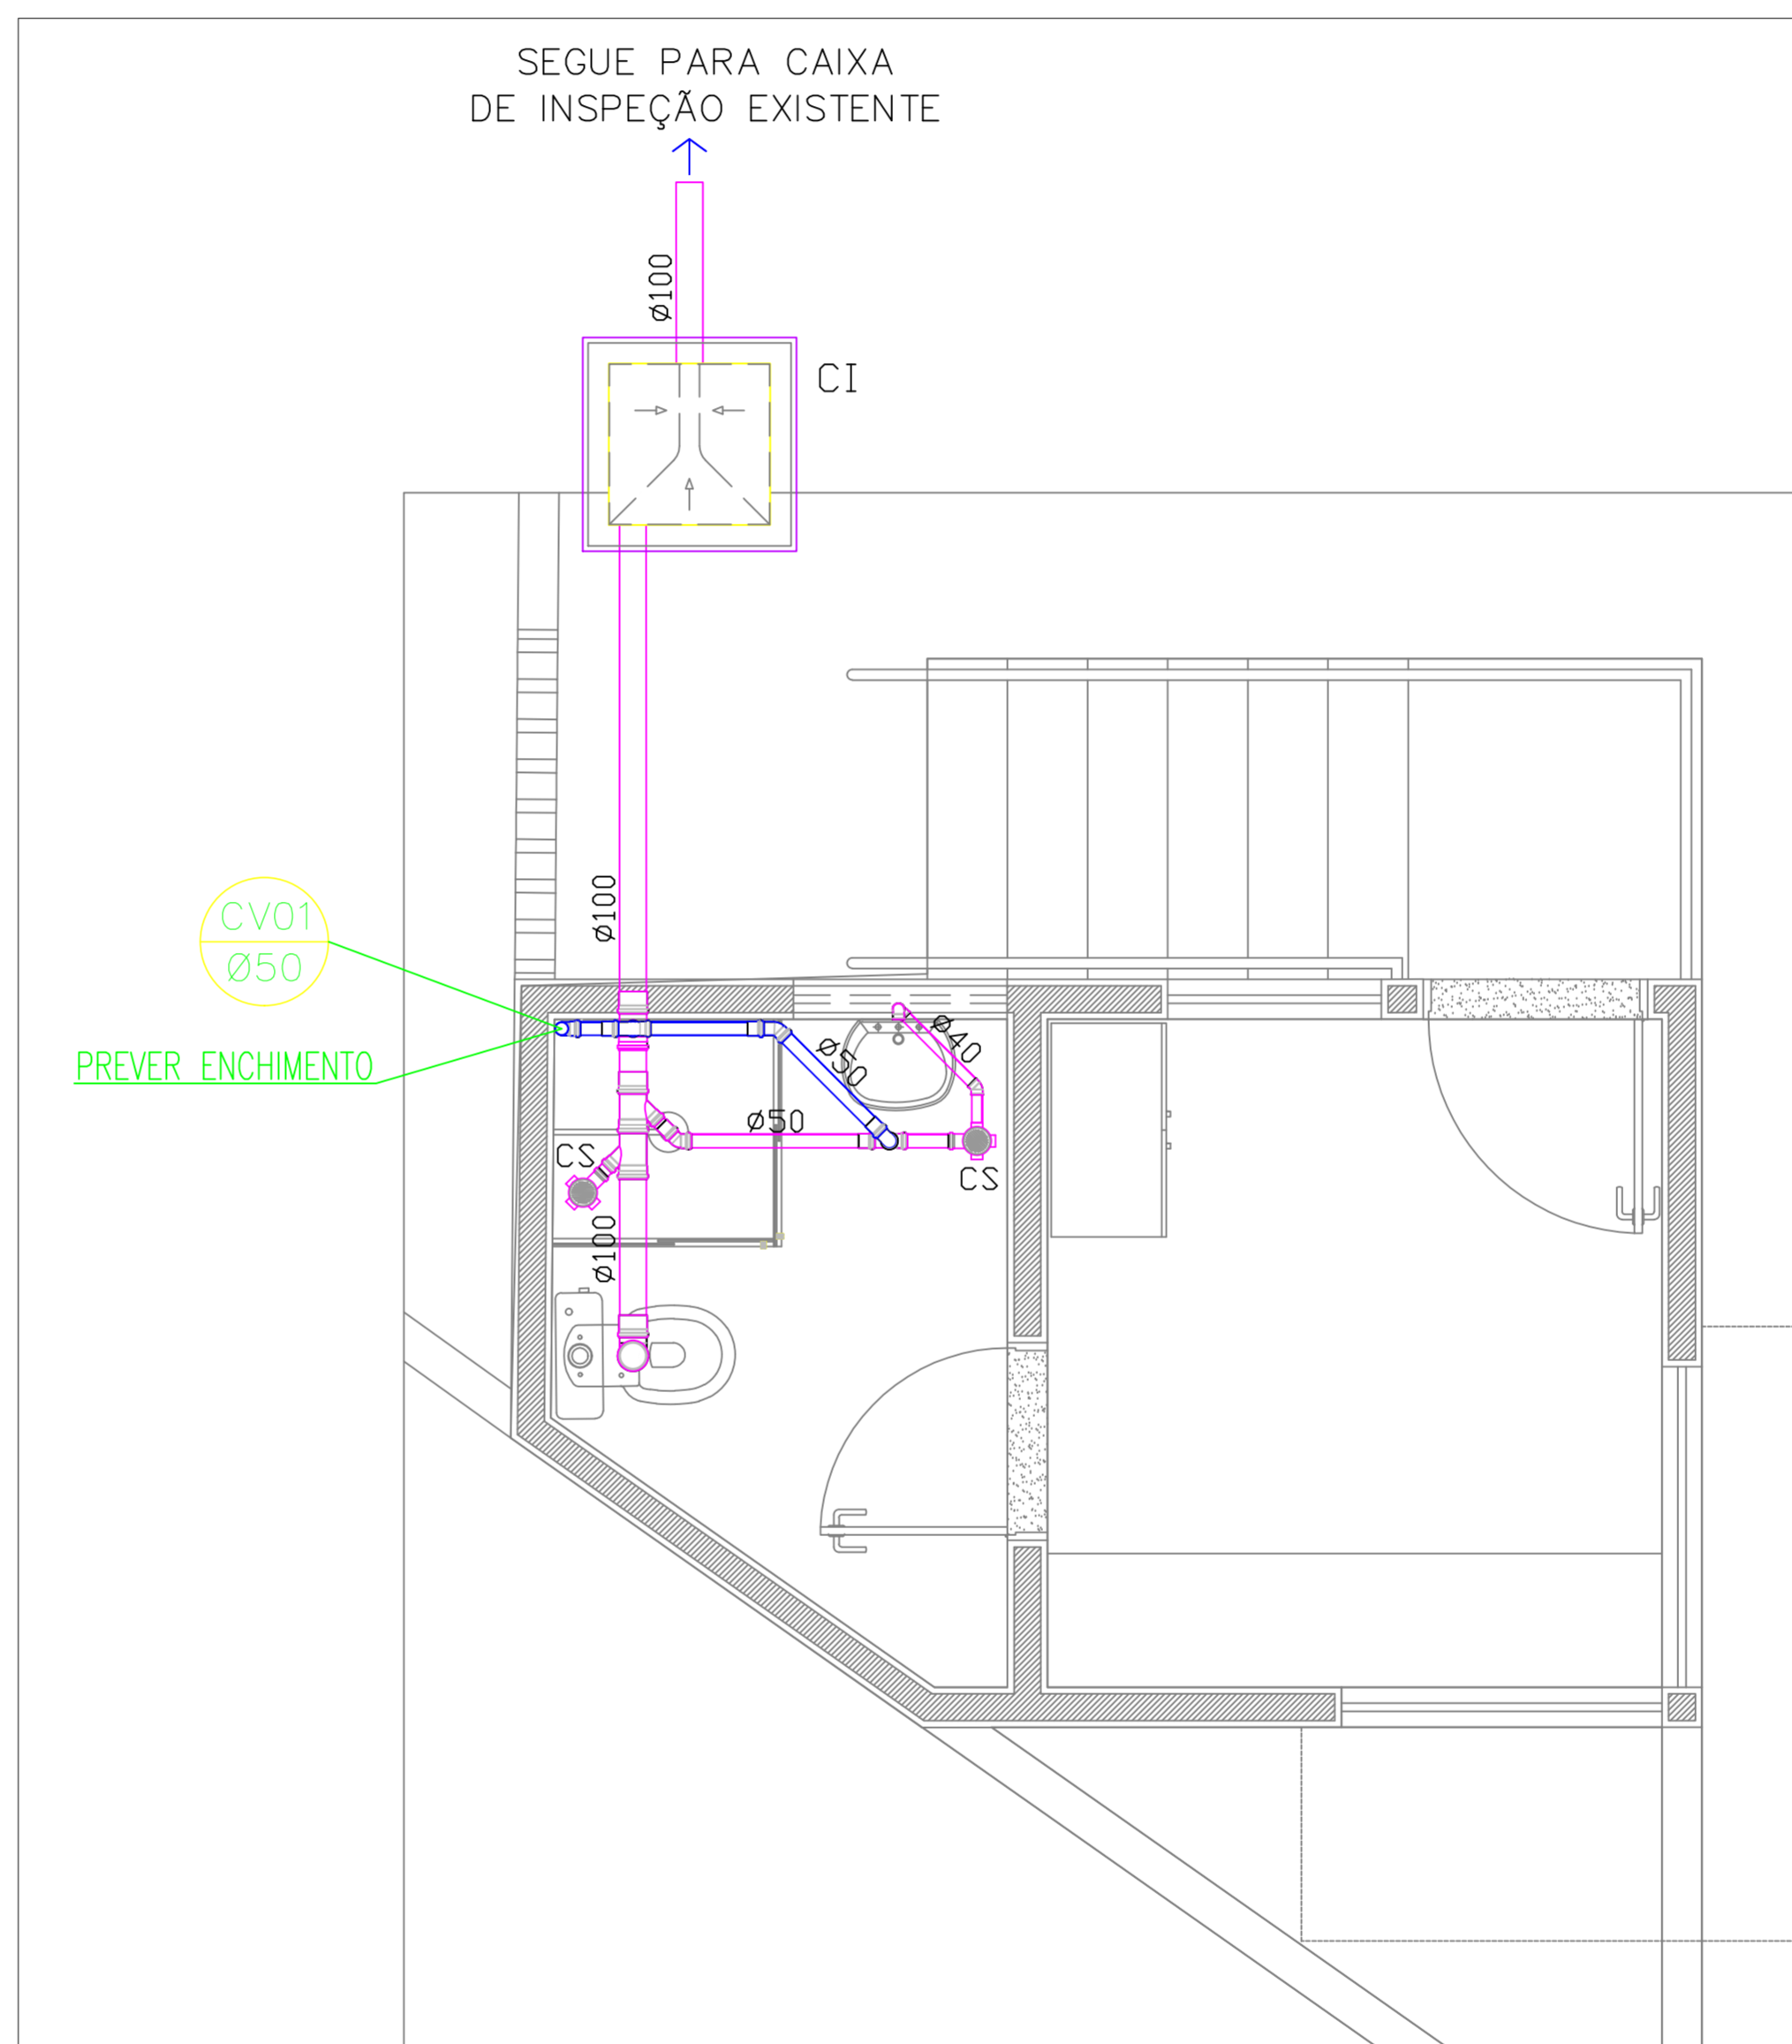

ESQUEMA GERAL - Guarita caminhões  
Escala : 1:25

LEGENDA	
	CAIXA SFONADA 100x100x50mm
	CAIXA SFONADA 100x100x50mm
	CAIXA SFONADA COM TAMPÃO CEGA 100x100x50mm
	CAIXA SFONADA COM TAMPÃO CEGA 100x100x50mm
	RALO SECO 100x50x40mm
	TUBO PVC 40mm PARA ESGOTO
	TUBO PVC 50mm PARA ESGOTO
	TUBO PVC 75mm PARA ESGOTO
	TUBO PVC 100mm PARA ESGOTO
	COLUNA DE VENTILAÇÃO
	TUBO DE QUEDA
	CAIXA DE INSPEÇÃO 60x60x40cm em ALVENARIA COM TAMPÃO EM CONCRETO
	CAIXA DE GORDURA 60x60x40cm em ALVENARIA COM TAMPÃO EM CONCRETO

- ADOTAR DECLIVIDADE MÍNIMA DE 2% PARA AS TUBULAÇÕES COM DIÂMETRO IGUAL OU INFERIOR A Ø75mm E 1% PARA AS TUBULAÇÕES COM DIÂMETRO IGUAL OU SUPERIOR A Ø100mm.  
- CONFERIR MEDIDAS NO LOCAL.

RESPONSÁVEL PELO PROJETO \_\_\_\_\_

APROVAÇÃO DO CAMPUS \_\_\_\_\_

RESPONSÁVEL PELA OBRA \_\_\_\_\_

REVISÃO	DESCRIPTIVO	DATA	RESPONSÁVEL

DADOS DO PROJETO:  
ÁREA DE REFORMA: \_\_\_\_\_

ENTIDADE: **INSTITUTO FEDERAL DE EDUCAÇÃO, CIÊNCIA E TECNOLOGIA ALAGOAS**  
RUA ODILON VASCONCELOS, 103 - JATIÚCA - MACEIÓ-ALAGOAS. CEP:57036-660. FONE (CPO): (82) 8113-6425

PROJETO: PRDI	PROJETO: PROJETO DE REFORMA DA CALÇADA E GUARITAS DO CAMPUS MACEIÓ DO IFAL
PRO-REITORIA DE DESENVOLVIMENTO INSTITUCIONAL	ESQUEMAS GERAIS DE ESGOTO
DIRETORIA DE INFRAESTRUTURA E EXPANSÃO	ESCALA: INDICADA
DIRETORIA DE INFRAESTRUTURA E EXPANSÃO	INDICADA
DATA: OUT/2015	TIPO DE DESENHO: HIDROSSANTÁRIO
INDICADA	INDICADA