


projeção de cobertura

**03 PLANTA-BAIXA CONSTRUIR E DOMOLIR**  
ESC. - 1/75

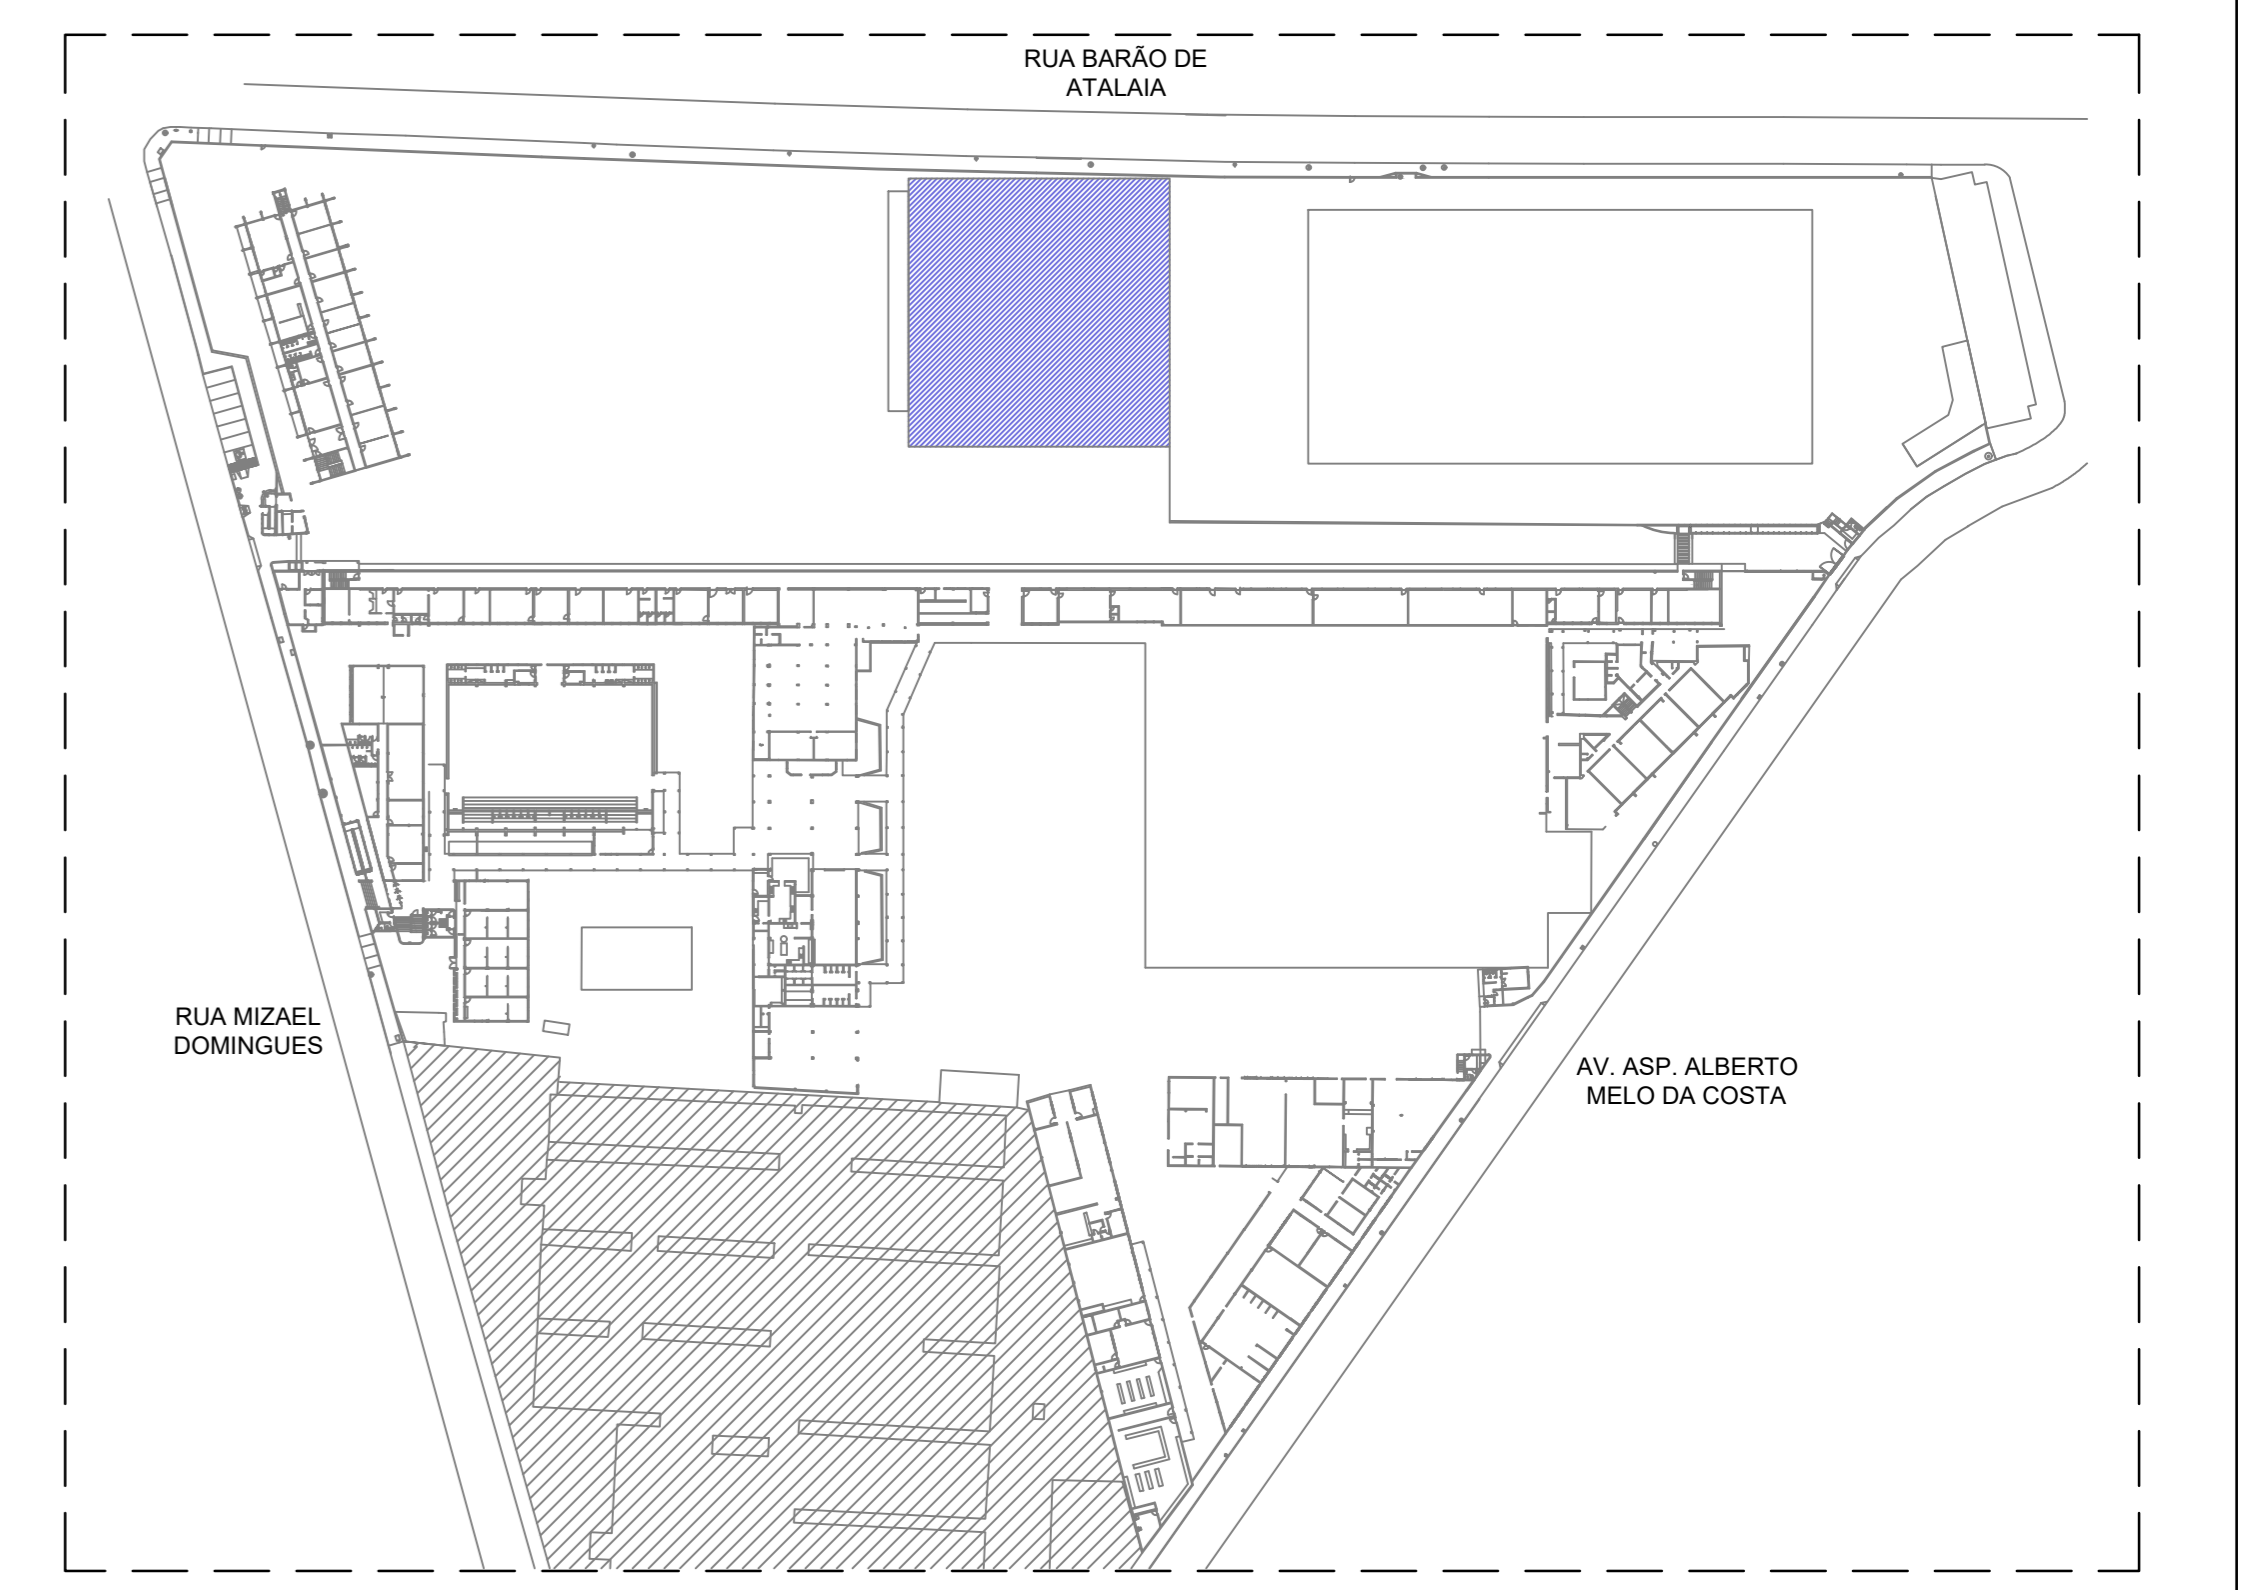

**01 PLANTA DE SITUAÇÃO**  
ESC. - 1/1000

**LEGENDA DE ESPECIFICAÇÕES**

**PISO**

SOLEIRA    PAREDE    TETO

1 - PISO CIMENTADO POLIDO  
2 - PISO EM GRANILITE  
3 - PISO VINILICO  
4 - TINTA ACRÍLICA BRANCO GELO TEXTURADA

00 Nº CORRESPONDENTE AO AS ESPECIFICAÇÕES TÉCNICAS DE CADA MATERIAL

SETA QUE INDICARÁ A PARTIDA DA COLOCAÇÃO DO REVESTIMENTO CERÂMICO NO PISO OU NAS PAREDES DO AMBIENTE

**LEGENDA**

DESNÍVEL

CONSTRUIR/INSTALAR

DEMOLIR/REMOVER

MEDIDAS EM METRO - CONFERIR MEDIDAS NO LOCAL

RESPONSÁVEL PELO PROJETO \_\_\_\_\_

APROVAÇÃO DO CAMPUS \_\_\_\_\_

RESPONSÁVEL PELA OBRA \_\_\_\_\_

| REVISÃO | DESCRIPTIVO | DATA | RESPONSÁVEL |
|---------|-------------|------|-------------|
|         |             |      |             |
|         |             |      |             |
DADOS DO PROJETO: ÁREA DE REFORMA: 1300,90m²

ENTIDADE: **INSTITUTO FEDERAL DE EDUCAÇÃO, CIÊNCIA E TECNOLOGIA**  
ALAGOAS

RUA ODILON VASCONCELOS, 103, JATUCA - MACEIO-ALAGOAS. CEP:57036-660. FONE (DIE): (82) 3194-1159.

PROJETO: PROJETO DE REFORMA DO ESPAÇO MULTIVENTOS DO CAMPUS MACEIO

PROJETO: PRDI  
DIEX: DIREÇÃO DE INFRAESTRUTURA E EXPANSÃO  
CONTEM: CONSTRUIR E DEMOLIR

ENDEREÇO DA OBRA: RUA MIZUEL DOMINGUES, #75 CENTRO - MACEIO-AL.

DATA: MAR/2017  
TIPO DE DESENHO: ARQUITETÔNICO

ESCALA: INDICADA